

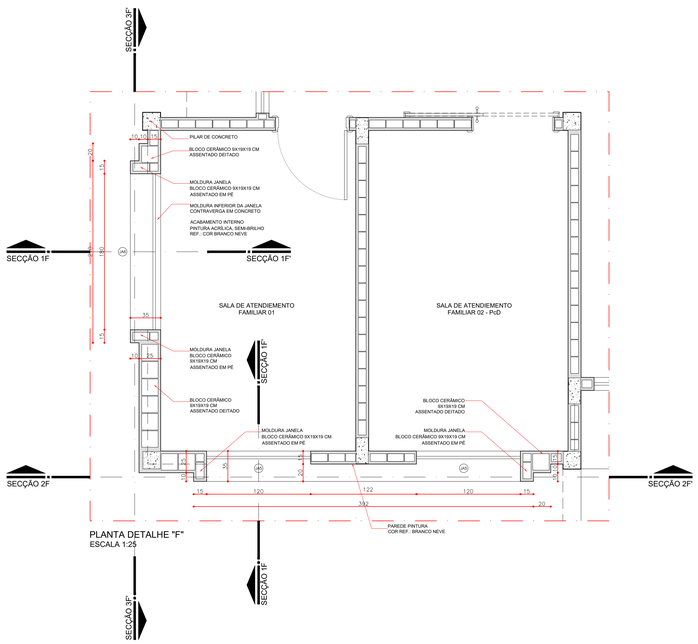



PLANTA DETALHE "F"
ESCALA 1:25

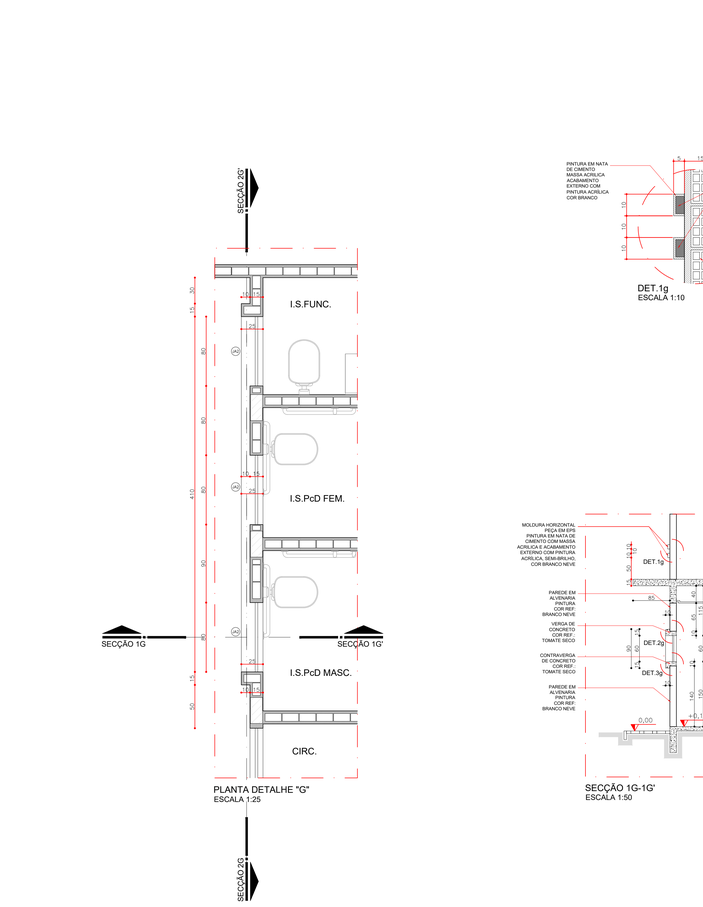


PLANTA DETALHE "G"
ESCALA 1:25

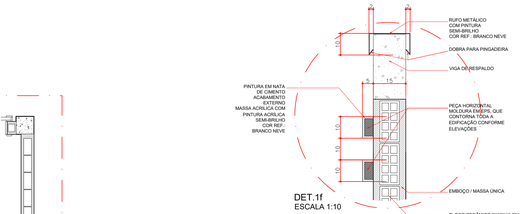


DET.1f
ESCALA 1:10

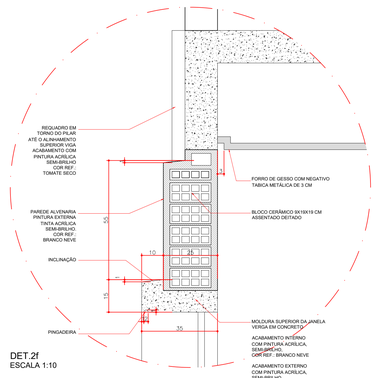


DET.2f
ESCALA 1:10

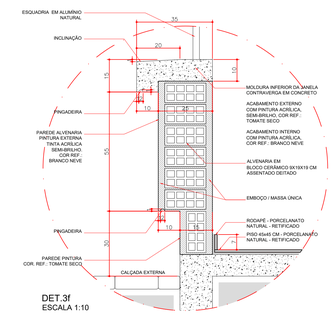


DET.3f
ESCALA 1:10

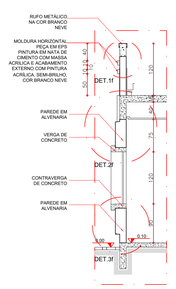

SECÇÃO 1F-1F'
ESCALA 1:50

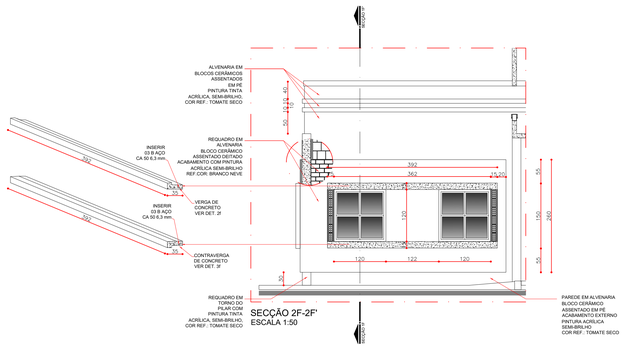


SECÇÃO 2F-2F'
ESCALA 1:50

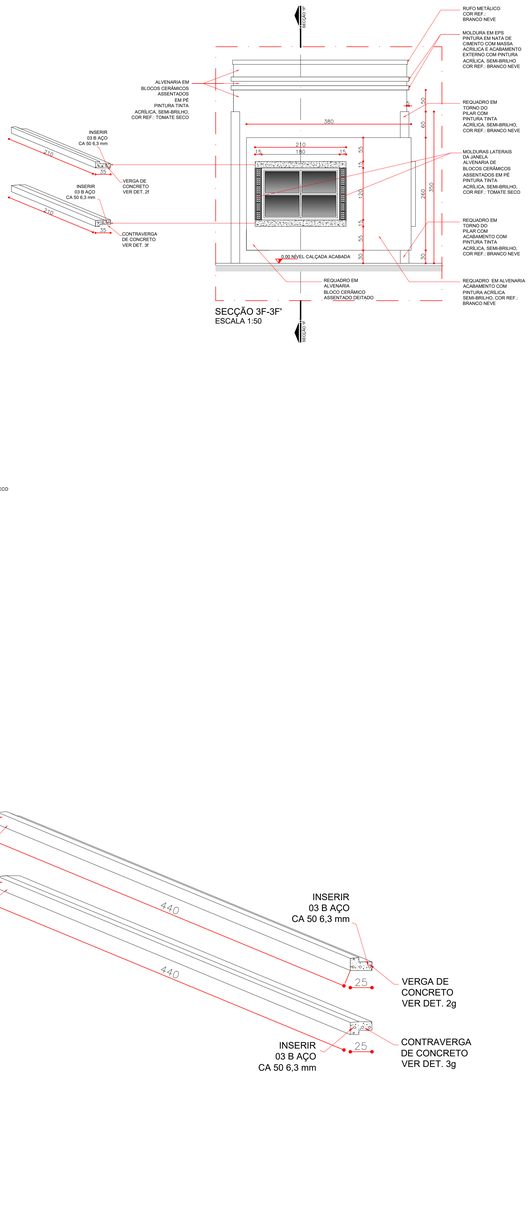


SECÇÃO 3F-3F'
ESCALA 1:50


PLANTA DETALHE "G"
ESCALA 1:25

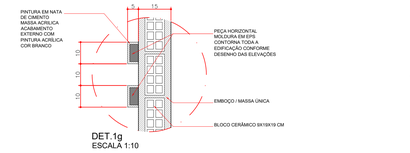

DET.1g
ESCALA 1:10

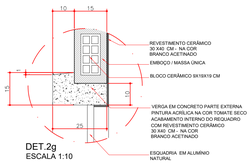


DET.2g
ESCALA 1:10

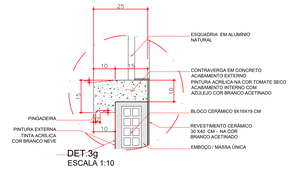

DET.3g
ESCALA 1:10

SECÇÃO 1G-1G'
ESCALA 1:50

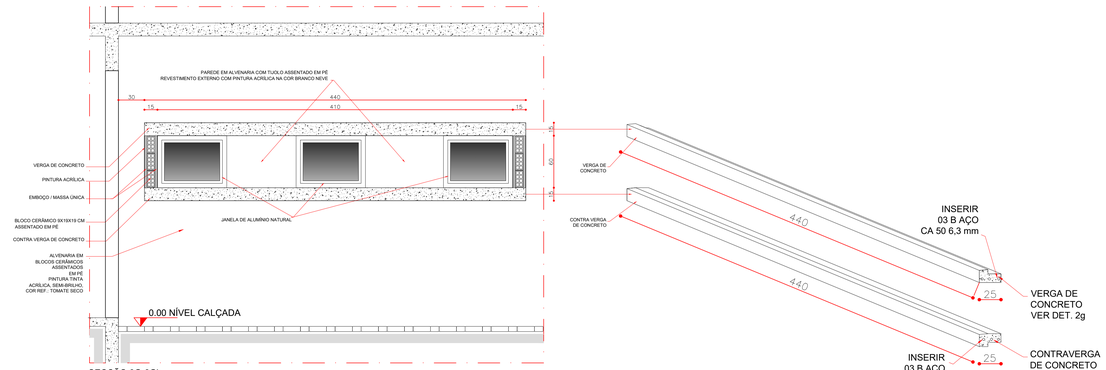

SECÇÃO 2G-2G'
ESCALA 1:25

BIM 3D
SEM ESCALA

ÁREA RESERVADA A APROVAÇÕES

REVISÕES

R01	ADEQUAÇÕES PREFD - ALTERAÇÕES NO PROJETO	FEVEREIRO/2022	MATEUS
R00	VERSÃO ORIGINAL	2019	SIRNU
REV	MODIFICAÇÃO	DATA	RESPONSÁVEL

OBSERVAÇÃO:
O PROJETO APRESENTADO REFERE-SE AO CENTRO DE REFERÊNCIA DE ASSISTÊNCIA SOCIAL - CRAS - PROJETO DE AUTORIA E RESPONSABILIDADE DE NEO AMBIENTAL PLANEJAMENTO E CONSULTORIA LTDA., RESPONSÁVEL TÉCNICO ARQUITETO ERALDO LIRANI, CAU A32.200-8, SOB O RRT Nº4368823. CABE À XXXXXX(EMPRESA)XXXXXXXX, APENAS A RESPONSABILIDADE SOBRE A IMPLANTAÇÃO DO PROJETO PADRÃO.

PREFEITURA DE UNIFLOR
SECRETARIA MUNICIPAL DE ASSISTÊNCIA SOCIAL

BANCO DE PROJETOS DE EDIFICAÇÕES

PARANÁ EDIFICAÇÕES

CRITÉRIOS DE PROJETOS SUSTENTÁVEIS

PROPRIETÁRIO:
PREFEITURA DE UNIFLOR

MUNICÍPIO:
ONDE SERÁ IMPLANTADO

OBRA:
PROJETO PADRÃO
CRAS - CENTRO DE REFERÊNCIA DE ASSISTÊNCIA SOCIAL

ÁREA A CONSTRUIR:
157,65m²

LOCAL:
ENDEREÇO: QUADRA Nº 20, DATA DE TERRAS 7, 8, 9,
AVENIDA DAS FLORES, UNIFLOR - PR, CEP: 87640-000

TIPO:
CONSTRUÇÃO

AUTORES
PROJ. PADRÃO: ARQ. ERALDO LIRANI CAU - CAU A32.200-8
REG. PROF.:
PROJ. DE IMPLANTAÇÃO:
REG. PROF.: ARQ. ELSON HENRIQUE CAMPOS BENTO - CAU A95.934-0
RESP. TÉCNICO OBRA:
REG. PROF.: ENG. D'JAMES LEANDRO VELOSO VIEIRA - CREA 25.436-D/PR

PROJETO:
ARQUITETÔNICO

REFERÊNCIA:
PLANTA BAIXA, COBERTURA E CORTES

DESENHO: SIRNU/MATEUS
DATA: FEVEREIRO 2022
ESCALA DO DESENHO: INDICADA
ARQUIVO: ARQ_CRAS_2022_R16.dwg

BCO PRO

PROJETO ADQUIRIDO NO BANCO DE PROJETOS DE EDIFICAÇÕES DO PARANÁ, PARA USO EXCLUSIVO DA EXECUÇÃO FIRMADO ENTRE A PARANÁ EDIFICAÇÕES E MUNICÍPIO, POR INTERVENIÊNCIA DA SECRETARIA DO DESENVOLVIMENTO URBANO E OBRAS PÚBLICAS

ARQ 05 07