
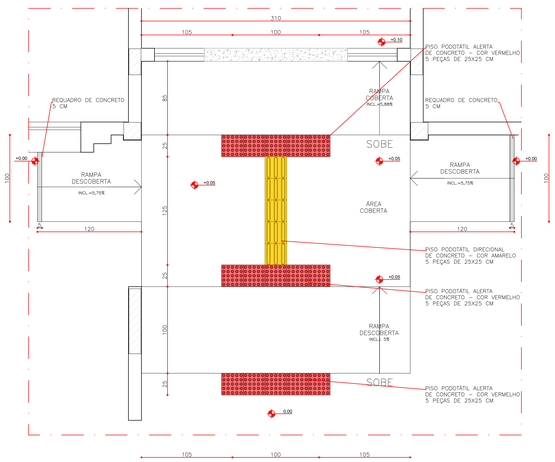


DET. 2-B – PLANTA ACESSO PRINCIPAL
PAGINAÇÃO PISO PODOTÁTIL
ESCALA 1:25

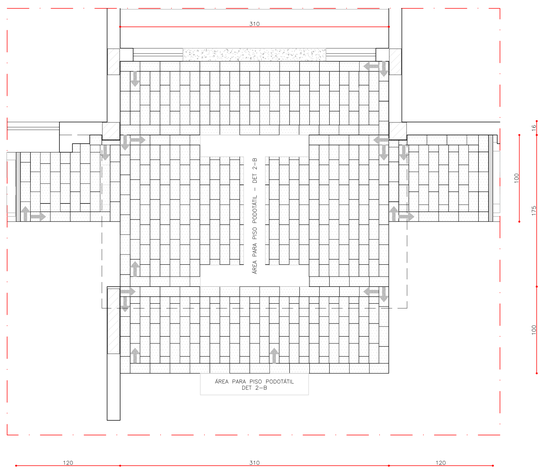

DET. 2-A – PLANTA ACESSO PRINCIPAL
PAGINAÇÃO PISO MIRACEMA
ESCALA 1:25

ESPECIFICAÇÕES

PISO

CÓD.	LEGENDA	DESCRIÇÃO	QUANTIDADE
P1		PISO EM PORCELANATO NATURAL RETIFICADO EXTRA, 45X45cm, PADRÃO CIMENTO NATURAL – TOMAR COMO REFERÊNCIA DE COR CINZA CLARO – PAGINAÇÃO CONFORME PROJETO – REJUNTE EPOXI NA COR DO PISO	151,16 M2
P2		PISO CERÂMICO CLASSE A, PEI V, 45X45cm, CINZA CLARO, REFERÊNCIA ELIANE OU SIMILAR COM REJUNTE EPOXI esp.= 3 MM – PAGINAÇÃO CONFORME PROJETO – REJUNTE EPOXI NA COR DO PISO.	18,81 M2
P3		SOLEIRA EM GRANITO POLIDO CINZA ANDORINHA e=2cm	11,90 ML
P4		PEDRA NATURAL MIRACEMA CINZA 11,50X23cm, ASSENTAMENTO INTERCALADO CONFORME DTALHE DE PISO	12,50 M2
P5		PISO DE CONCRETO (CAIXA D'AGUA E TRAVAMENTO PEDRAS E PAVERS)	10,00 M2 (APROX.)
P6		PAVER – BLOCO INTERTRAVADO DE CONCRETO 10x20 CM H= 6 CM – COR CINZA COM TRAVAMENTO DE BORDA EM CONCRETO CONFORME DETALHE	57,50 M2
		PISO PODOTÁTIL DIRECIONAL DE CONCRETO PARA ÁREA EXTERNA – 25 x 25 CM – COR AMARELO	5 peças
		PISO PODOTÁTIL ALERTA DE CONCRETO PARA ÁREA EXTERNA – 25 x 25 CM – COR VERMELHO	15 peças
		PISO PODOTÁTIL DIRECIONAL METÁLICO OU DE BORRACHA ANTIDERRAPANTE AUTOADESIVO PARA ÁREA INTERNA – 25 x 25 CM – COR BRANCO PARA OPÇÃO DE BORRACHA OU COR NATURAL PARA OPÇÃO METÁLICA	26 peças
		PISO PODOTÁTIL DIRECIONAL METÁLICO OU DE BORRACHA ANTIDERRAPANTE AUTOADESIVO PARA ÁREA INTERNA – 25 x 25 CM – COR AZUL PARA OPÇÃO DE BORRACHA OU COR NATURAL PARA OPÇÃO METÁLICA	27 peças


NOTAS

1. NOS AMBIENTES INTENOS ONDE HOUVER TUBULAÇÃO DE DESCIDA DE ÁGUAS PLUVIAIS (AP) DEVE-SE EXECUTAR EMBONECAMENTO DE 15X15 CM COM PAREDE EM GESSO ACARTONADO


2. A ÁREA DE ACESSO DEVE TER PISO PODOTÁTIL CONFOME DETALHE DE PISO.

3. (CANT. PVC) – NAS QUINAS DAS PAREDES FIXAR CANTONEIRAS DE PVC EM "L" DE 3 CM – COR BRANCO ATÉ H= 150 CM


4. O PISO TÁTIL DA PARTE INTERNA DEVE SER AUTOADESIVO, COLADO SOBRE O PISO DE PORCELANATO, PODENDO SER NA OPÇÃO METÁLICA OU EMBORRACHADA

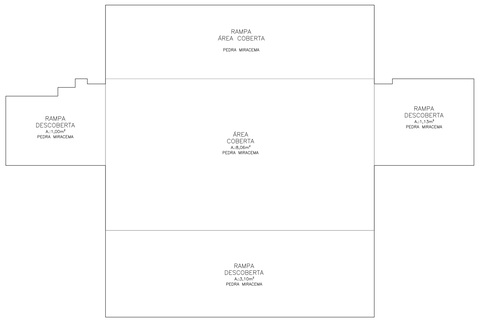


DET. 2-A – MEMÓRIA DE CÁLCULO ÁREA
PEDRA MIRACEMA – TOTAL= 13,30m2
ESCALA 1:25

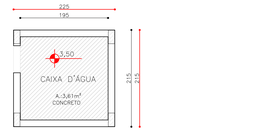

PLANTA PISO CAIXA D'ÁGUA
ESCALA 1:50

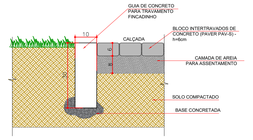

DETALHE PAVER
GUIA DE TRAVAMENTO DO PAVER
ESCALA 1:10

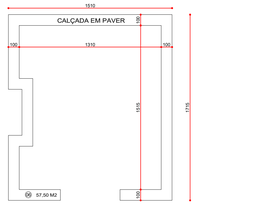

MEMÓRIA DE CÁLCULO PAVER
ESCALA 1:200

TABELA DE ESQUADRIAS

REF.	ESQUADRIA	SISTEMA	MATERIAL	ACABAMENTO	DIMENSÕES (cm) LARG x ALT / PEITORIL	QUANT.
P01	PORTA INTERNA	1 FL. / ABRIR	MADEIRA	ESMALTE FOSCO COR: BRANCO	80 X 210	05
P02	PORTA INTERNA	1 FL. / CORRER	MADEIRA	ESMALTE FOSCO COR: BRANCO	90 X 210	02
P03	PORTA INTERNA PcD	1 FL. / CORRER	MADEIRA/CHAPA PARA IMPACTOS	ESMALTE FOSCO COR: BRANCO	90 X 210	03
P04	PORTA EXTERNA	MEXICANA / 1 FL. / ABRIR	MADEIRA	ESMALTE FOSCO COR: BRANCO	80 X 210	02
P05	PORTA EXTERNA	MEXICANA / 1 FL. / ABRIR	MADEIRA	ESMALTE FOSCO COR: BRANCO	90 X 210	01
BV	BLOCO DE VIDRO	FIXO	BLOCO DE VIDRO 19/19X19 cm	ESMALTE FOSCO COR: BRANCO	120 X 260 / 25	02
P+J	PORTA JANELA	2FL. / ABRIR / FIXO	ALUMÍNIO / VIDRO LAMINADO 8mm	ALUMÍNIO ANODIZADO ACETINADO (NATURAL)	280 X 265	01
P+A	PORTA ALÇAPÃO	1 FL. / ABRIR	VENEZIANA ALUMÍNIO	ALUMÍNIO ANODIZADO ACETINADO (NATURAL)	60 X 80 / 90	01
JA	JANELA	MÁXIMO AR	ALUMÍNIO / VIDRO CRISTAL 4mm	ALUMÍNIO ANODIZADO ACETINADO (NATURAL)	80 X 60 / 150	01
JB	JANELA	MÁXIMO AR	ALUMÍNIO / VIDRO MINIBOREAL 4mm	ALUMÍNIO ANODIZADO ACETINADO (NATURAL)	80 X 60 / 150	03
JC	JANELA	MÁXIMO AR	ALUMÍNIO / VIDRO CRISTAL 4mm	ALUMÍNIO ANODIZADO ACETINADO (NATURAL)	90 X 90 / 120	01
JD	JANELA	MÁXIMO AR / FIXO	ALUMÍNIO / VIDRO CRISTAL 4mm	ALUMÍNIO ANODIZADO ACETINADO (NATURAL)	100 X 150 / 30	01
JE	JANELA	MÁXIMO AR	ALUMÍNIO / VIDRO CRISTAL 4mm	ALUMÍNIO ANODIZADO ACETINADO (NATURAL)	120 X 120 / 90	02
JF	JANELA	MÁXIMO AR	ALUMÍNIO / VIDRO CRISTAL 4mm	ALUMÍNIO ANODIZADO ACETINADO (NATURAL)	180 X 120 / 90	07
JG	JANELA	FIXO	ALUMÍNIO / VIDRO CRISTAL 4mm	ALUMÍNIO ANODIZADO ACETINADO (NATURAL)	80 X 40 / 465	06

ESPECIFICAÇÕES

PISO

REF.	ESPECIFICAÇÃO
P1	PISO EM PORCELANATO NATURAL RETIFICADO EXTRA, 45X45cm, PADRÃO CIMENTO ALISADO – TOMAR COMO REFERÊNCIA DE COR CINZA CLARO – PAGINAÇÃO CONFORME PROJETO – REJUNTE EPOXI NA COR DO PISO
P2	PISO CERÂMICO CLASSE A, PEI 5, 45X45cm, CINZA CLARO, REFERÊNCIA ELIANE OU SIMILAR COM REJUNTE EPOXI esp.= 3 MM – NA MESMA COR DO PISO
P3	SOLEIRA EM GRANITO POLIDO CINZA ANDORINHA e=2cm
P4	PEDRA NATURAL MIRACEMA CINZA 11,50X23cm, ASSENTAMENTO INTERCALADO CONFORME DTALHE DE PISO
P5	PISO DE CONCRETO REGULARIZADO
P6	PAVER – BLOCO INTERTRAVADO DE CONCRETO 10x20 CM H= 6 CM – COR CINZA COM TRAVAMENTO DE BORDA EM CONCRETO CONFORME DETALHE

PAREDE

REF.	ESPECIFICAÇÃO
A1	REVESTIMENTO CERÂMICO CLASSE A 30X40cm, BRANCO ACETINADO INSTALADO HORIZONTALMENTE, REFERÊNCIA ELIANE OU SIMILAR – ASSENTADO ATÉ O FORRO
A2	PINTURA EM TINTA ACRÍLICA, ACABAMENTO SEMI-BRILHO PARA INTERIORES E EXTERIORES, SULVINIL OU SIMILAR, COR REFERÊNCIA BRANCO NEVE – 2 DEMÃOS
A3	PINTURA EM TINTA ACRILICA, ACABAMENTO SEMI-BRILHO PARA INTERIORES E EXTERIORES, SULVINIL OU SIMILAR, COR REFERÊNCIA TOMATE SECO – 2 DEMÃOS
A4	RODAPÉ EM PORCELANATO NATURAL RETIFICADO EXTRA, 45X45cm, PADRÃO CIMENTO ALISADO – TOMAR COMO REFERÊNCIA DE COR CINZA CLARO – H= 7 CM
A5	RODAPÉ CERÂMICO MESMO PADRÃO DO PISO CERÂMICO – H= 7 CM
OBS.	NA PINTURA INTERNA APLICAR FUNDO SELADOR ACRÍLICO EM PAREDES – 1 DEMÃO CHAPISCO E EMBOÇO EM MASSA ÚNICA, APLICAÇÃO E LIXAMENTO DE MASSA LATEX EM PAREDES, 2 DEMÃOS

TETO

REF.	ESPECIFICAÇÃO
T1	LAJE COM PINTURA EM TINTA ACRÍLICA, ACABAMENTO SEMI-BRILHO PARA INTERIORES, TETO SEM EMASSAMENTO, SULVINIL OU SIMILAR, COR REFERÊNCIA BRANCO NEVE
T2	FORRO DE GESSO PADRÃO USG, COR REFERÊNCIA BRANCO

ESPECIFICAÇÕES ILUMINAÇÃO

SÍMBOLO	ESPECIFICAÇÃO	QUANTIDADE
	SPOT DIRECIONÁVEL LED DE EMBUTIR 3W – LUZ COR NEUTRA OU AMARELA	17 unid.
	LUMINÁRIA PAINEL LED DE EMBUTIR 9W – LUZ COR NEUTRA OU AMARELA	13 unid.
	LUMINÁRIA PAINEL LED DE SOBREPOR 9W – LUZ COR NEUTRA OU AMARELA	05 unid.
	LUMINÁRIA PAINEL LED DE EMBUTIR 24W – LUZ COR NEUTRA OU AMARELA	10 unid.
	LUMINÁRIA PAINEL LED DE EMBUTIR 36W – LUZ COR NEUTRA OU AMARELA	05 unid.

NOTAS

1. NOS AMBIENTES INTENOS ONDE HOVER TUBULAÇÃO DE DESCIDA DE ÁGUAS PLUVIAIS (AP) EXECUTAR EMBONECAMENTO DE 15X15 CM COM PAREDE EM GESSO ACARTONADO

2. A ÁREA DE ACESSO DEVE TER PISO PODOTÁTIL CONFOME DETALHE DE PISO.

3. NAS QUINAS DAS PAREDES FIXAR CANTONEIRAS DE PVC EM "L" DE 3 CM – COR BRANCO ATÉ H= 150 CM – VER DEMARCAÇÃO DOS CANTOS NO DETALHE DE PISO.

4. TOTEM – NO MOMENTO DE ELABORAÇÃO DO PROJETO DE IMPLANTAÇÃO, DA EDIFICAÇÃO DO CRAS NO TERRENO, O PROJETISTA DEVE VERIFICAR SE AS DIMENSÕES E RECUOS DO MESMO COMPORTAM A LOCAÇÃO DO TOTEM, CASO NÃO SEJA POSSÍVEL SUA INSTALAÇÃO DEVERÁ SER RETIRADO DA PLANILHA ORÇAMENTÁRIA.

DETALHE FAIXA TÁTIL

ESPECIFICAÇÃO PISO TÁTIL
EXTERNO: PLACAS DE CONCRETO, ALERTA EM VERMELHO, DIRECIONAL EM AMARELO, COLORAÇÃO CONTRASTANTE COM O PISO EXISTENTE
INTERNO: METALIZADO ANTIDERRAPANTE, AUTOADESIVO, COM ACABAMENTO DE ALTO PADRÃO **OU** DE BORRACHA ANTIDERRAPANTE


OBS.: PARA CORTES E EMENDAS DOS PISOS TÁTIL E DIRECIONAL VERIFICAR ABNT NBR 16537 ITEM 8.5




DETALHE PISO TÁTIL DIRECIONAL
SEM ESCALA

DETALHE PISO TÁTIL ALERTA
SEM ESCALA

ÁREA RESERVADA A APROVAÇÕES

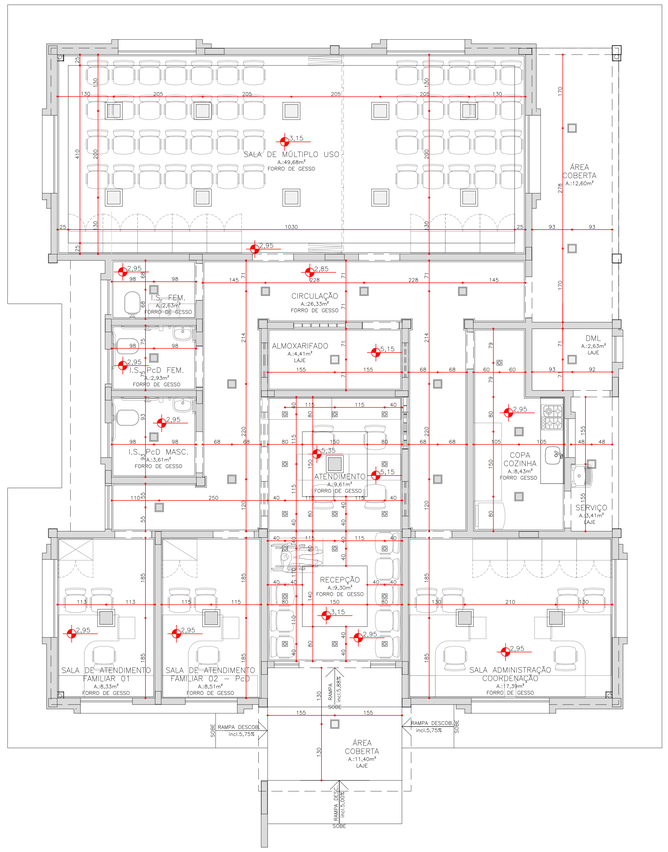


PLANTA FORRO
ESCALA 1:50
ÁREA: 197,65m²

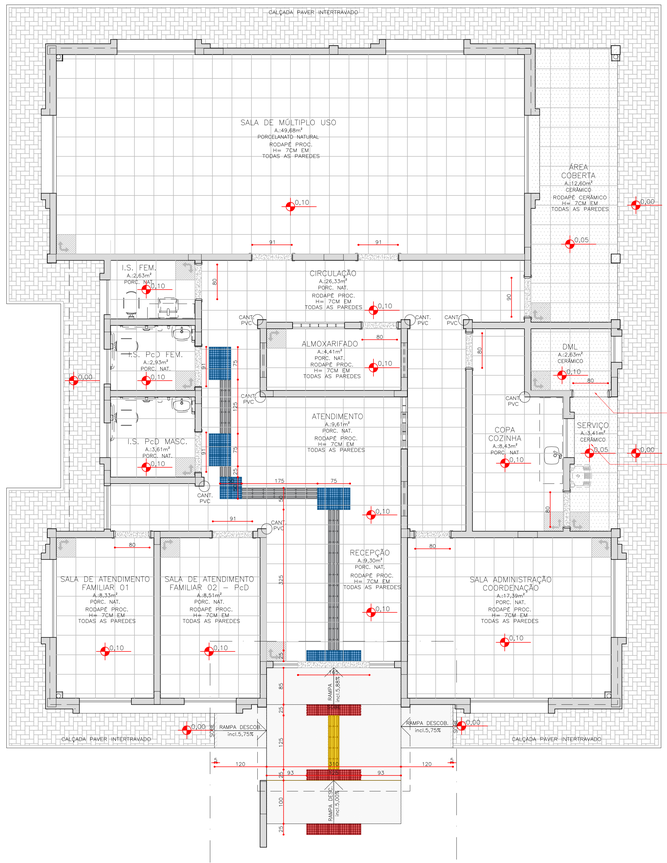

DETALHE "2-A E "2-B"

PLANTA DETALHE DE PISO
ESCALA 1:50

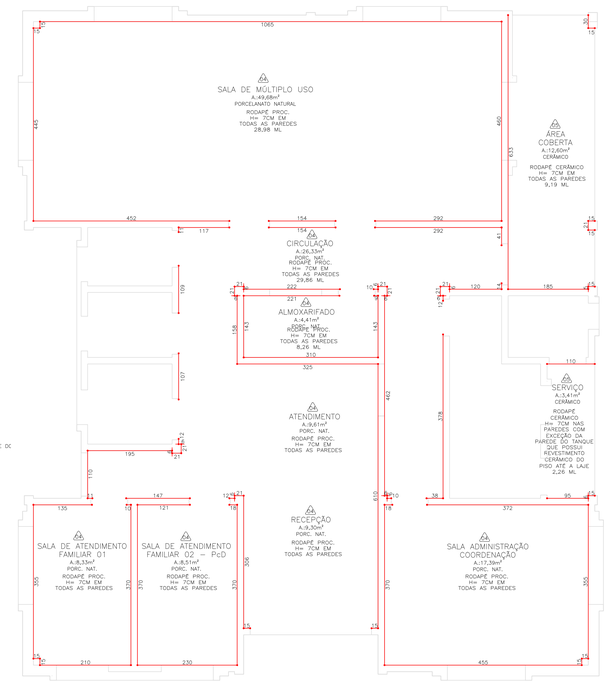

PLANTA DEMARCAÇÃO RODAPÉS
ESCALA 1:50

ESPECIFICAÇÕES

RODAPÉ

CÓD.	DESCRIÇÃO	QUANTIDADE
A4	RODAPÉ EM PORCELANATO NATURAL RETIFICADO EXTRA, 45X45cm, PADRÃO CIMENTO ALISADO TOMAR COMO REFERÊNCIA DE COR CINZA CLARO – H= 7 CM	118,00 METROS LINEARES
A5	RODAPÉ CERÂMICO MESMO PADRÃO DO PISO CERÂMICO – H= 7 CM	11,45 METROS LINEARES

REVISÕES

R01	ADEQUAÇÕES PREFEITURA – ALTERAÇÕES NO PROJETO	FEVEREIRO/2022	MATEUS
R00	VERSÃO ORIGINAL	2019	SIRNA2
REV	MODIFICAÇÃO	DATA	RESPONSÁVEL

OBSERVAÇÃO:
O PROJETO APRESENTADO REFERE-SE AO CENTRO DE REFERÊNCIA DE ASSISTÊNCIA SOCIAL – CRAS - PROJETO DE AUTORIA E RESPONSABILIDADE DE NEO AMBIENTAL PLANEJAMENTO E CONSULTORIA LTDA., RESPONSÁVEL TÉCNICO ARQUITETO ERALDO URAN, CAU A32.200-8, SOB O RRT Nº0166823. CABE A XXXXXXXXXPRESA/XXXXXXXX, APENAS A RESPONSABILIDADE SOBRE A IMPLANTAÇÃO DO PROJETO PADRÃO.

PREFEITURA DE UNIFLOR
SECRETARIA MUNICIPAL DE ASSISTÊNCIA SOCIAL
BANCO DE PROJETOS DE EDIFICAÇÕES

PARANÁ EDIFICAÇÕES
OBJETIVOS DE DESENVOLVIMENTO SUSTENTÁVEL

PROPRIETÁRIO: PREFEITURA DE UNIFLOR	MUNICÍPIO: ONDE SERÁ IMPLANTADO
OBRA: PROJETO PADRÃO CRAS: CENTRO DE REFERÊNCIA DE ASSISTÊNCIA SOCIAL	ÁREA A CONSTRUIR: 197,65m²
LOCAL: TERRENO QUADRA Nº 25, DATA DE TERRAS 7, 8, 9, AVENIDA DAS FLORES, UNIFLOR – PR, CEP: 87640-000	TIPO: CONSTRUÇÃO
AUTORES: PROJ. PADRÃO ARQ. ERALDO URAN CAU - CAU A32.200-8 REG. PROF.	PROJETO: **ARQUITETÔNICO**
PROJ. DE IMPLANTAÇÃO ARQ. ELSON HENRIQUE CAMPOS BENTO - CAU A65.934-0 REG. PROF.	DESENHISTA: **PLANTA BAIXA, COBERTURA E CORTES**
RESP. TÉCNICO OBRA ENG. D'JAMES LEANDRO VELOSO VIEIRA - CREA 25.436-D/PI REG. PROF.	DESENHO: SIRNA/MATEUS
	DATA: FEVEREIRO 2022
	ESCALA DO DESENHO: INDICADA
	ARQUIVO: ARQ_CRAS_2022_R16.dwg

PROJETO ADQUIRIDO NO BANCO DE PROJETOS DE EDIFICAÇÕES BCO.PRO.ED., POR INTERMÉDIO DO CONVÊNIO FIRMADO ENTRE A PARANÁ EDIFICAÇÕES E MUNICÍPIO, POR INTERVENIÊNCIA DA SECRETARIA DO DESENVOLVIMENTO URBANO E OBRAS PÚBLICAS

ARQ 07 07

ISO A1
841,00 x 594,00