




ELEVAÇÃO FRONTAL E01
ESCALA 1:75

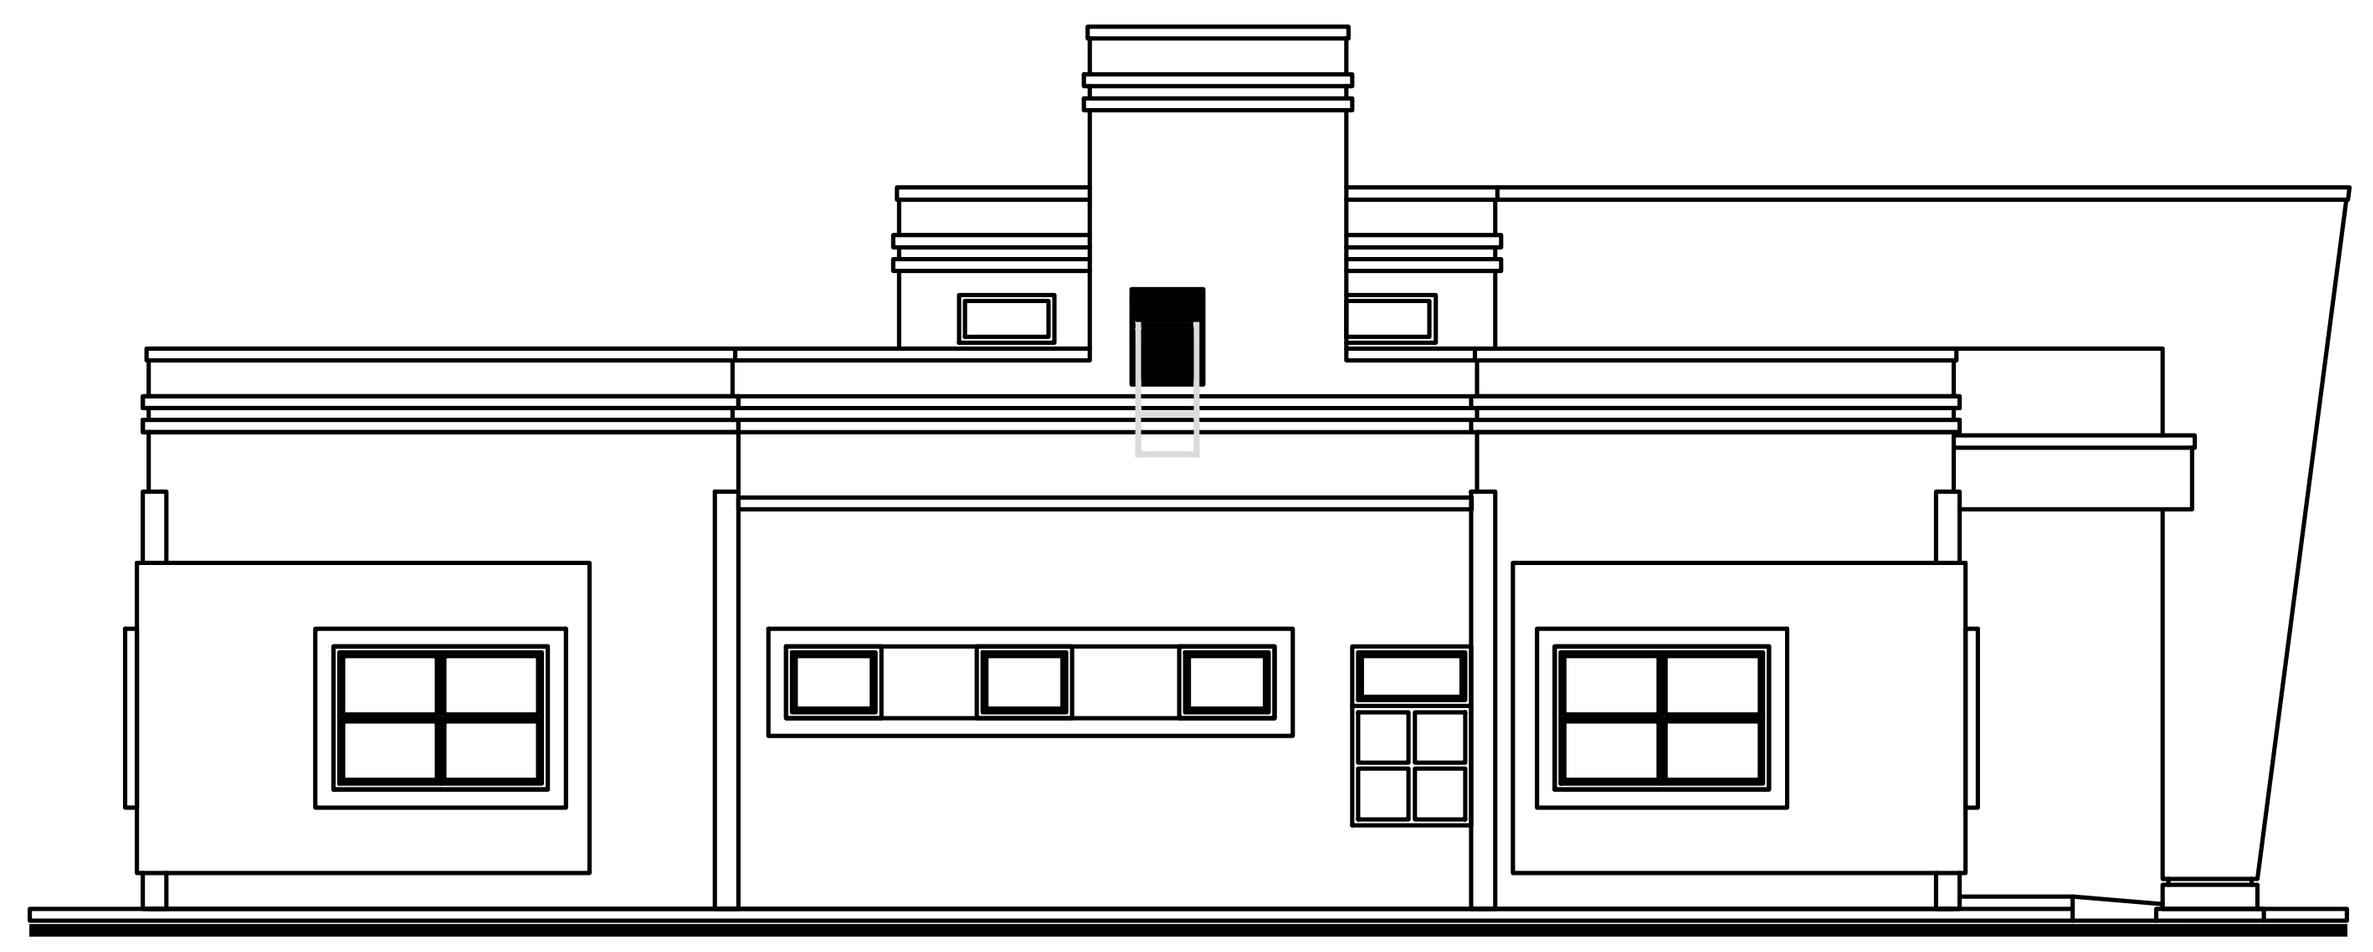


ELEVAÇÃO LATERAL ESQUERDA E02
ESCALA 1:75

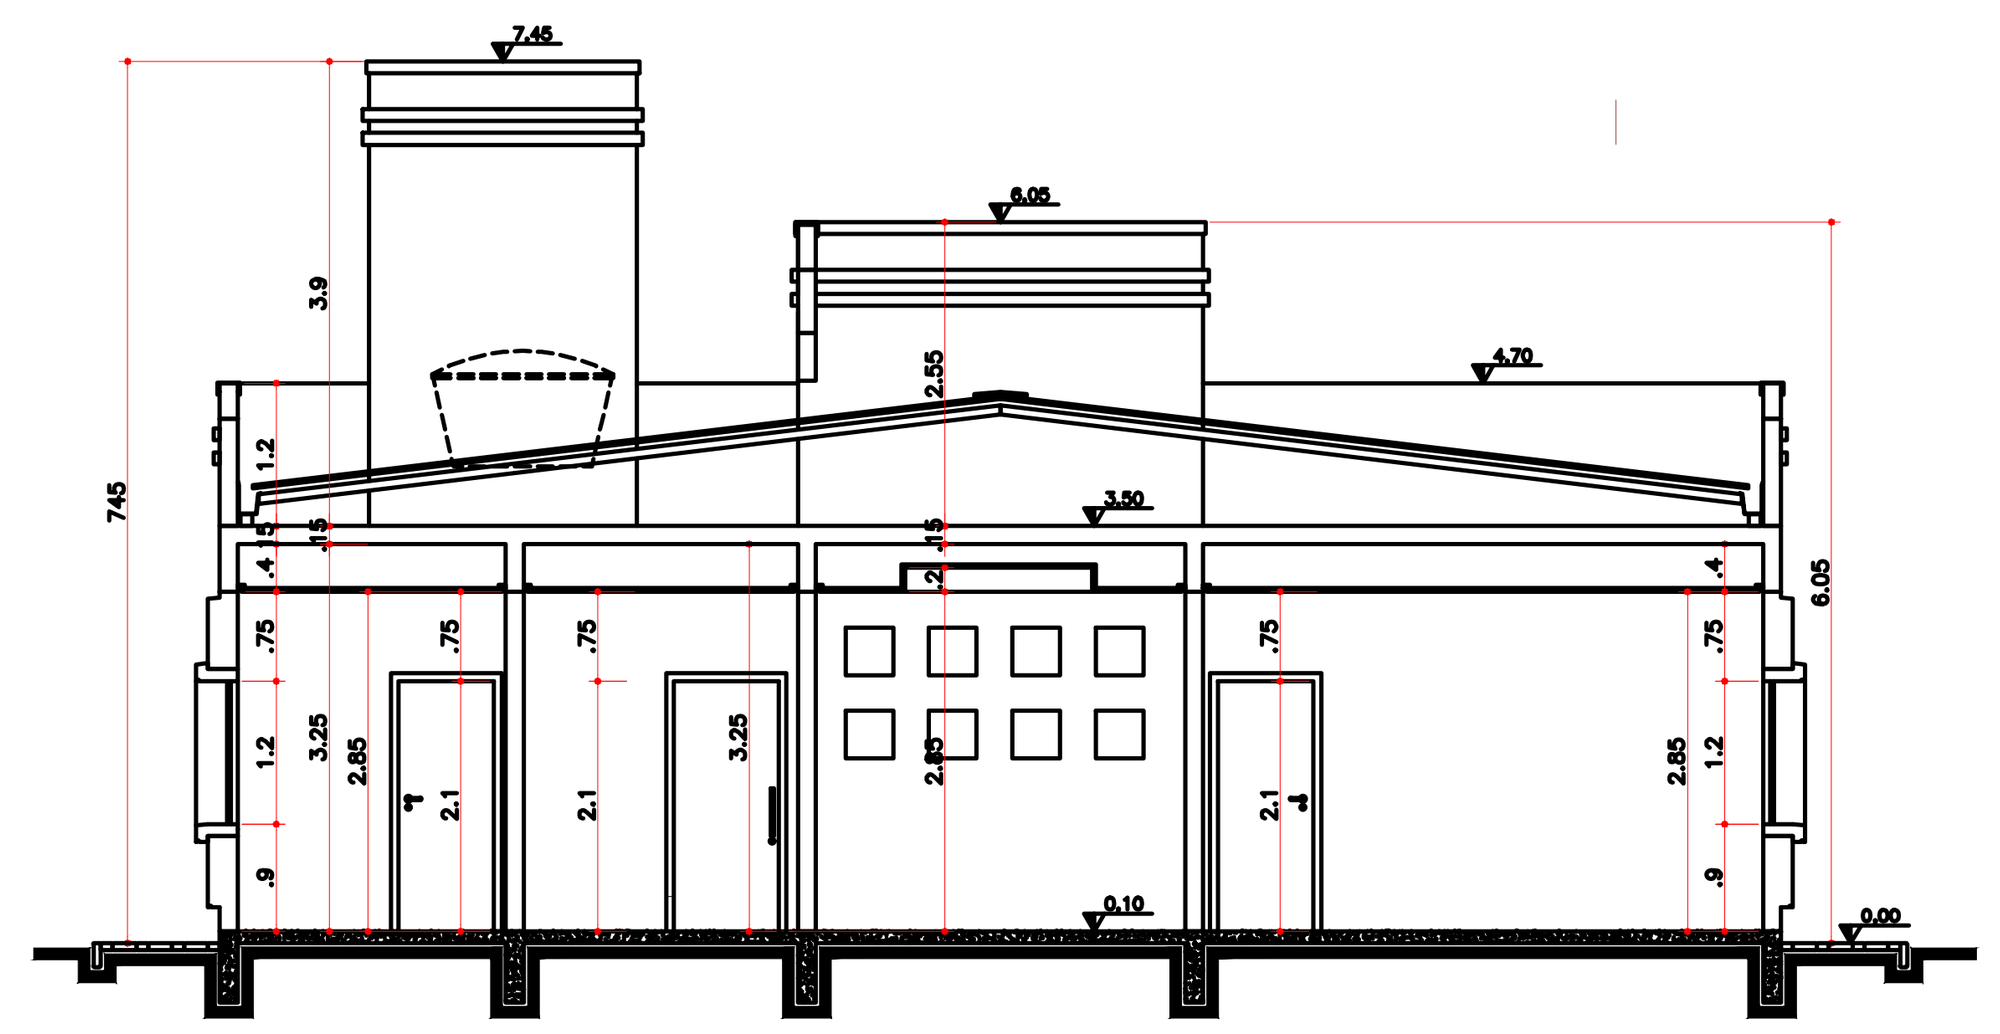

CORTE AA
ESCALA 1:75

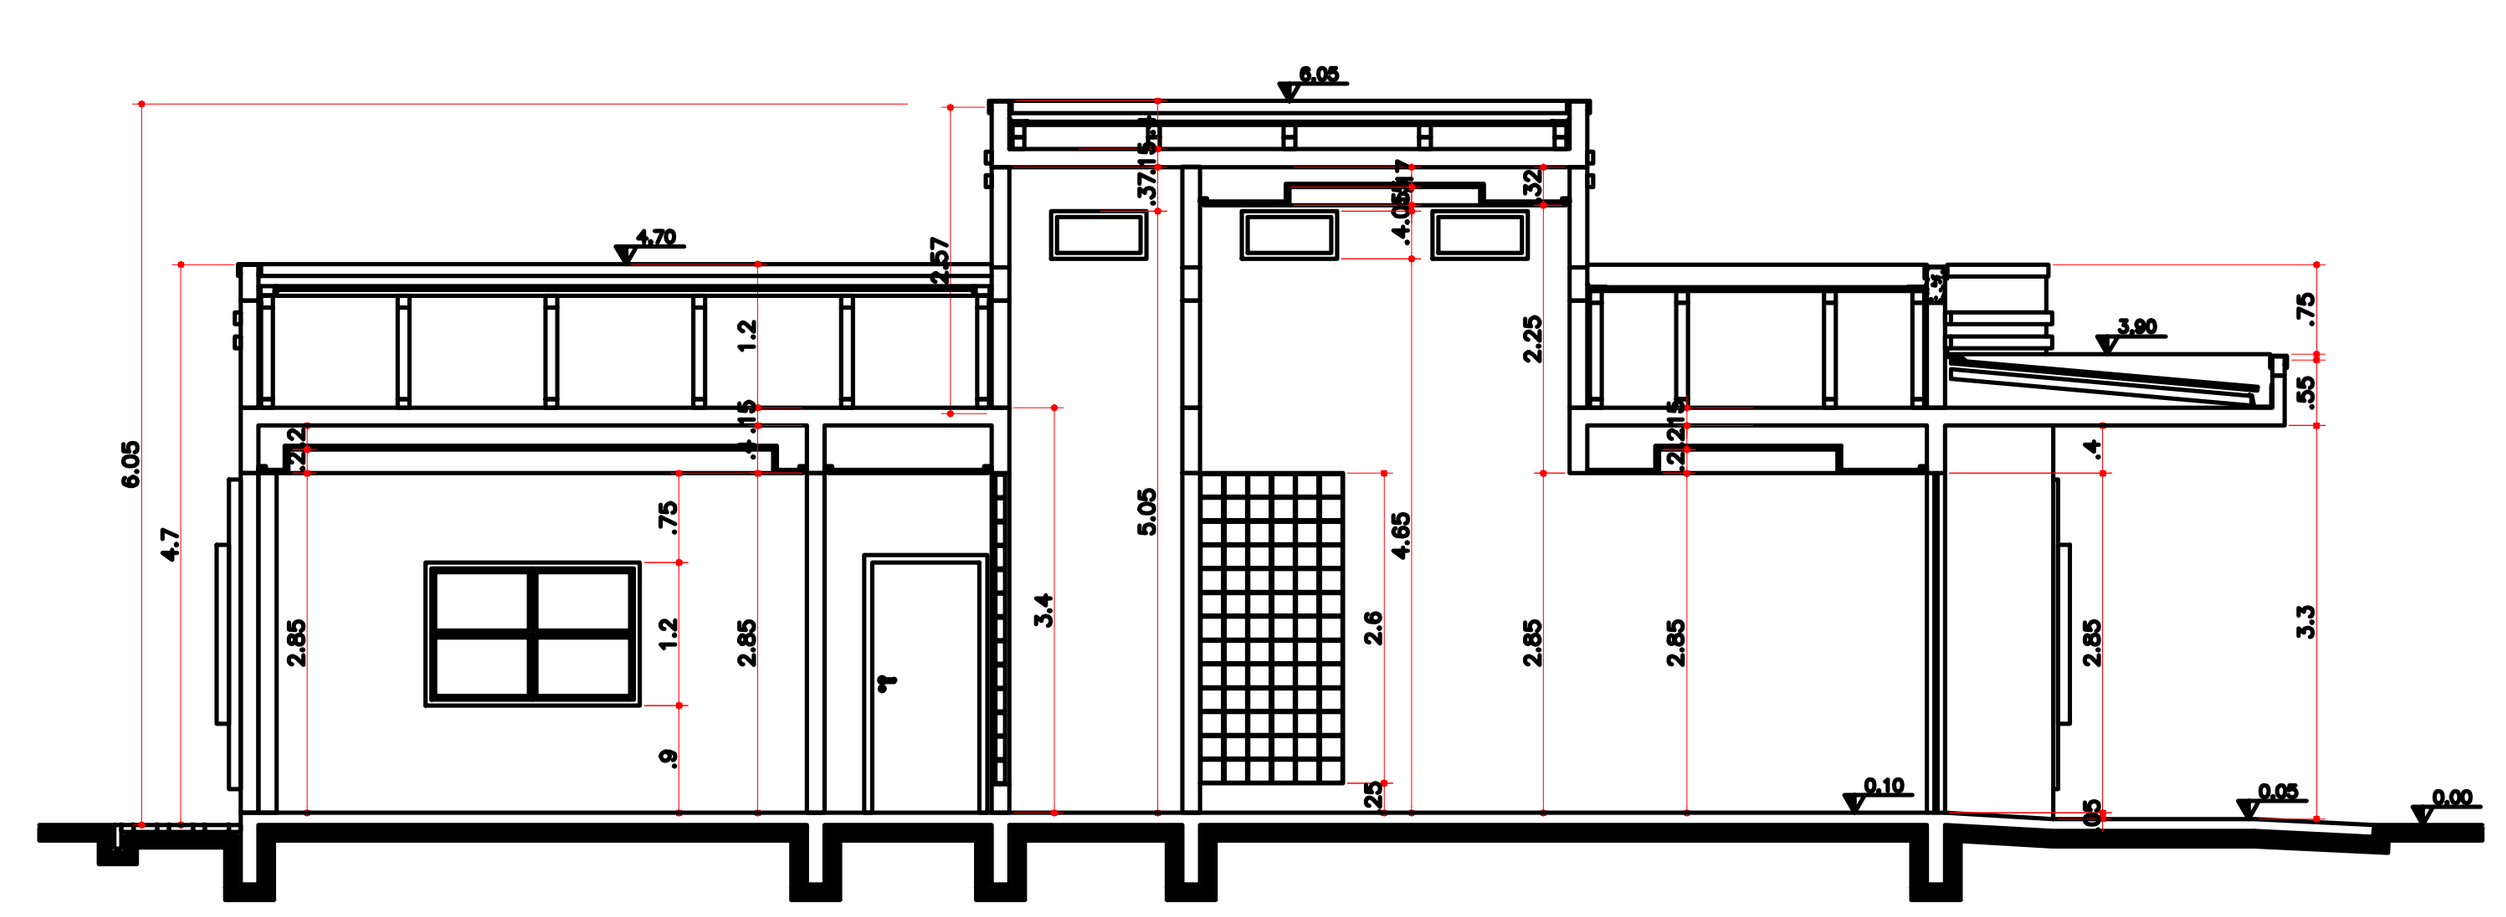


CORTE BB
ESCALA 1:75

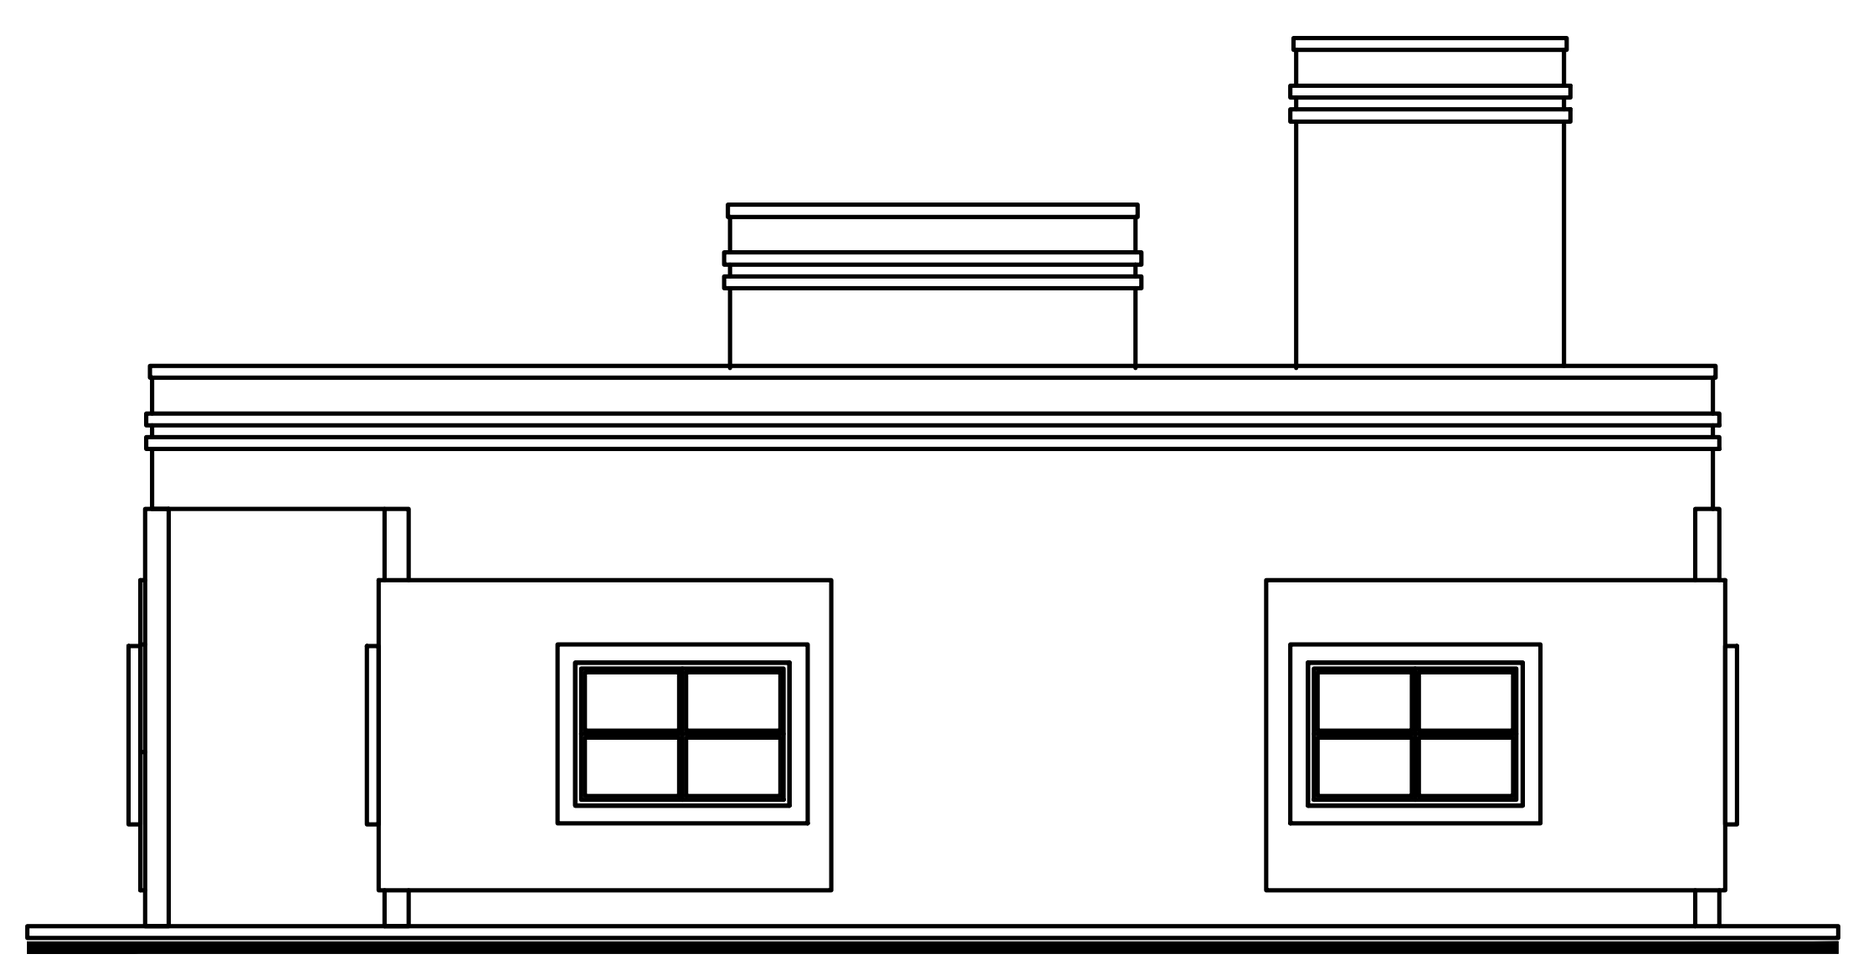


ELEVAÇÃO POSTERIOR E03
ESCALA 1:75



ELEVAÇÃO LATERAL DIREITA E04
ESCALA 1:75

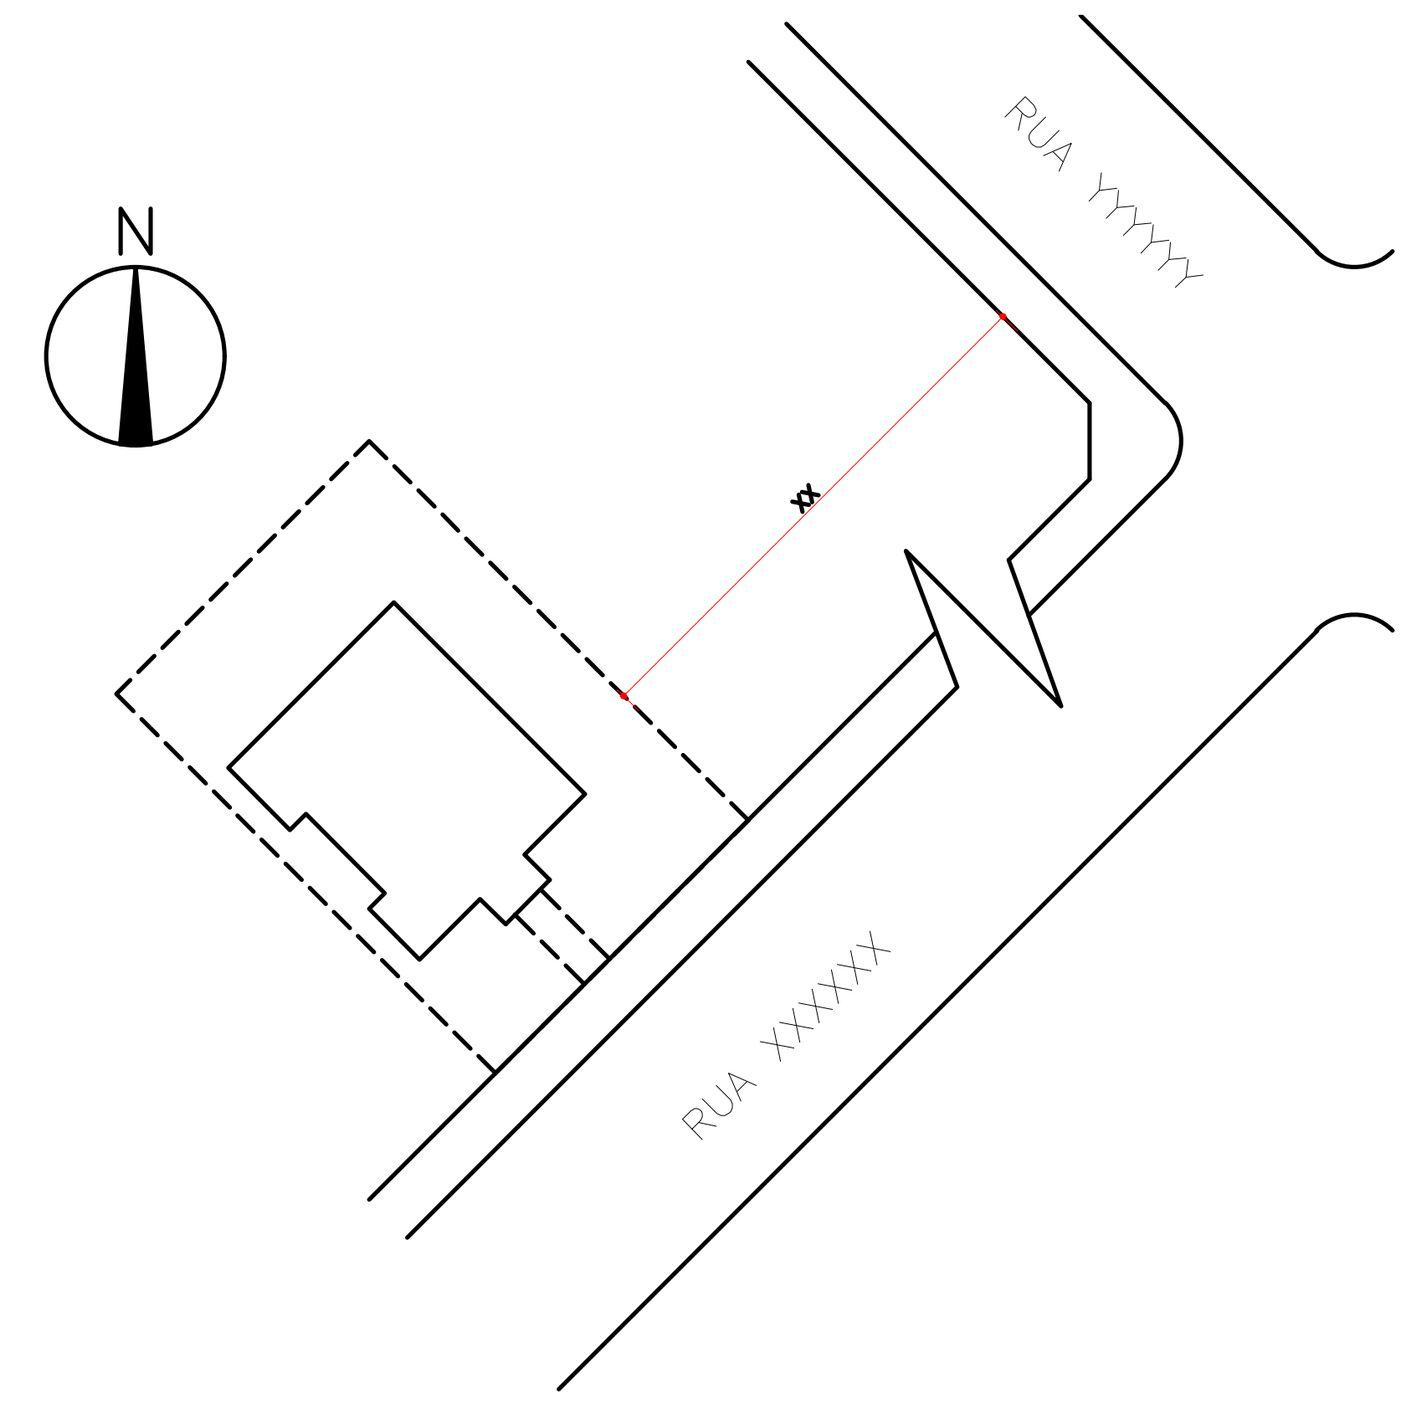


PLANTA SITUAÇÃO
ESCALA 1:500

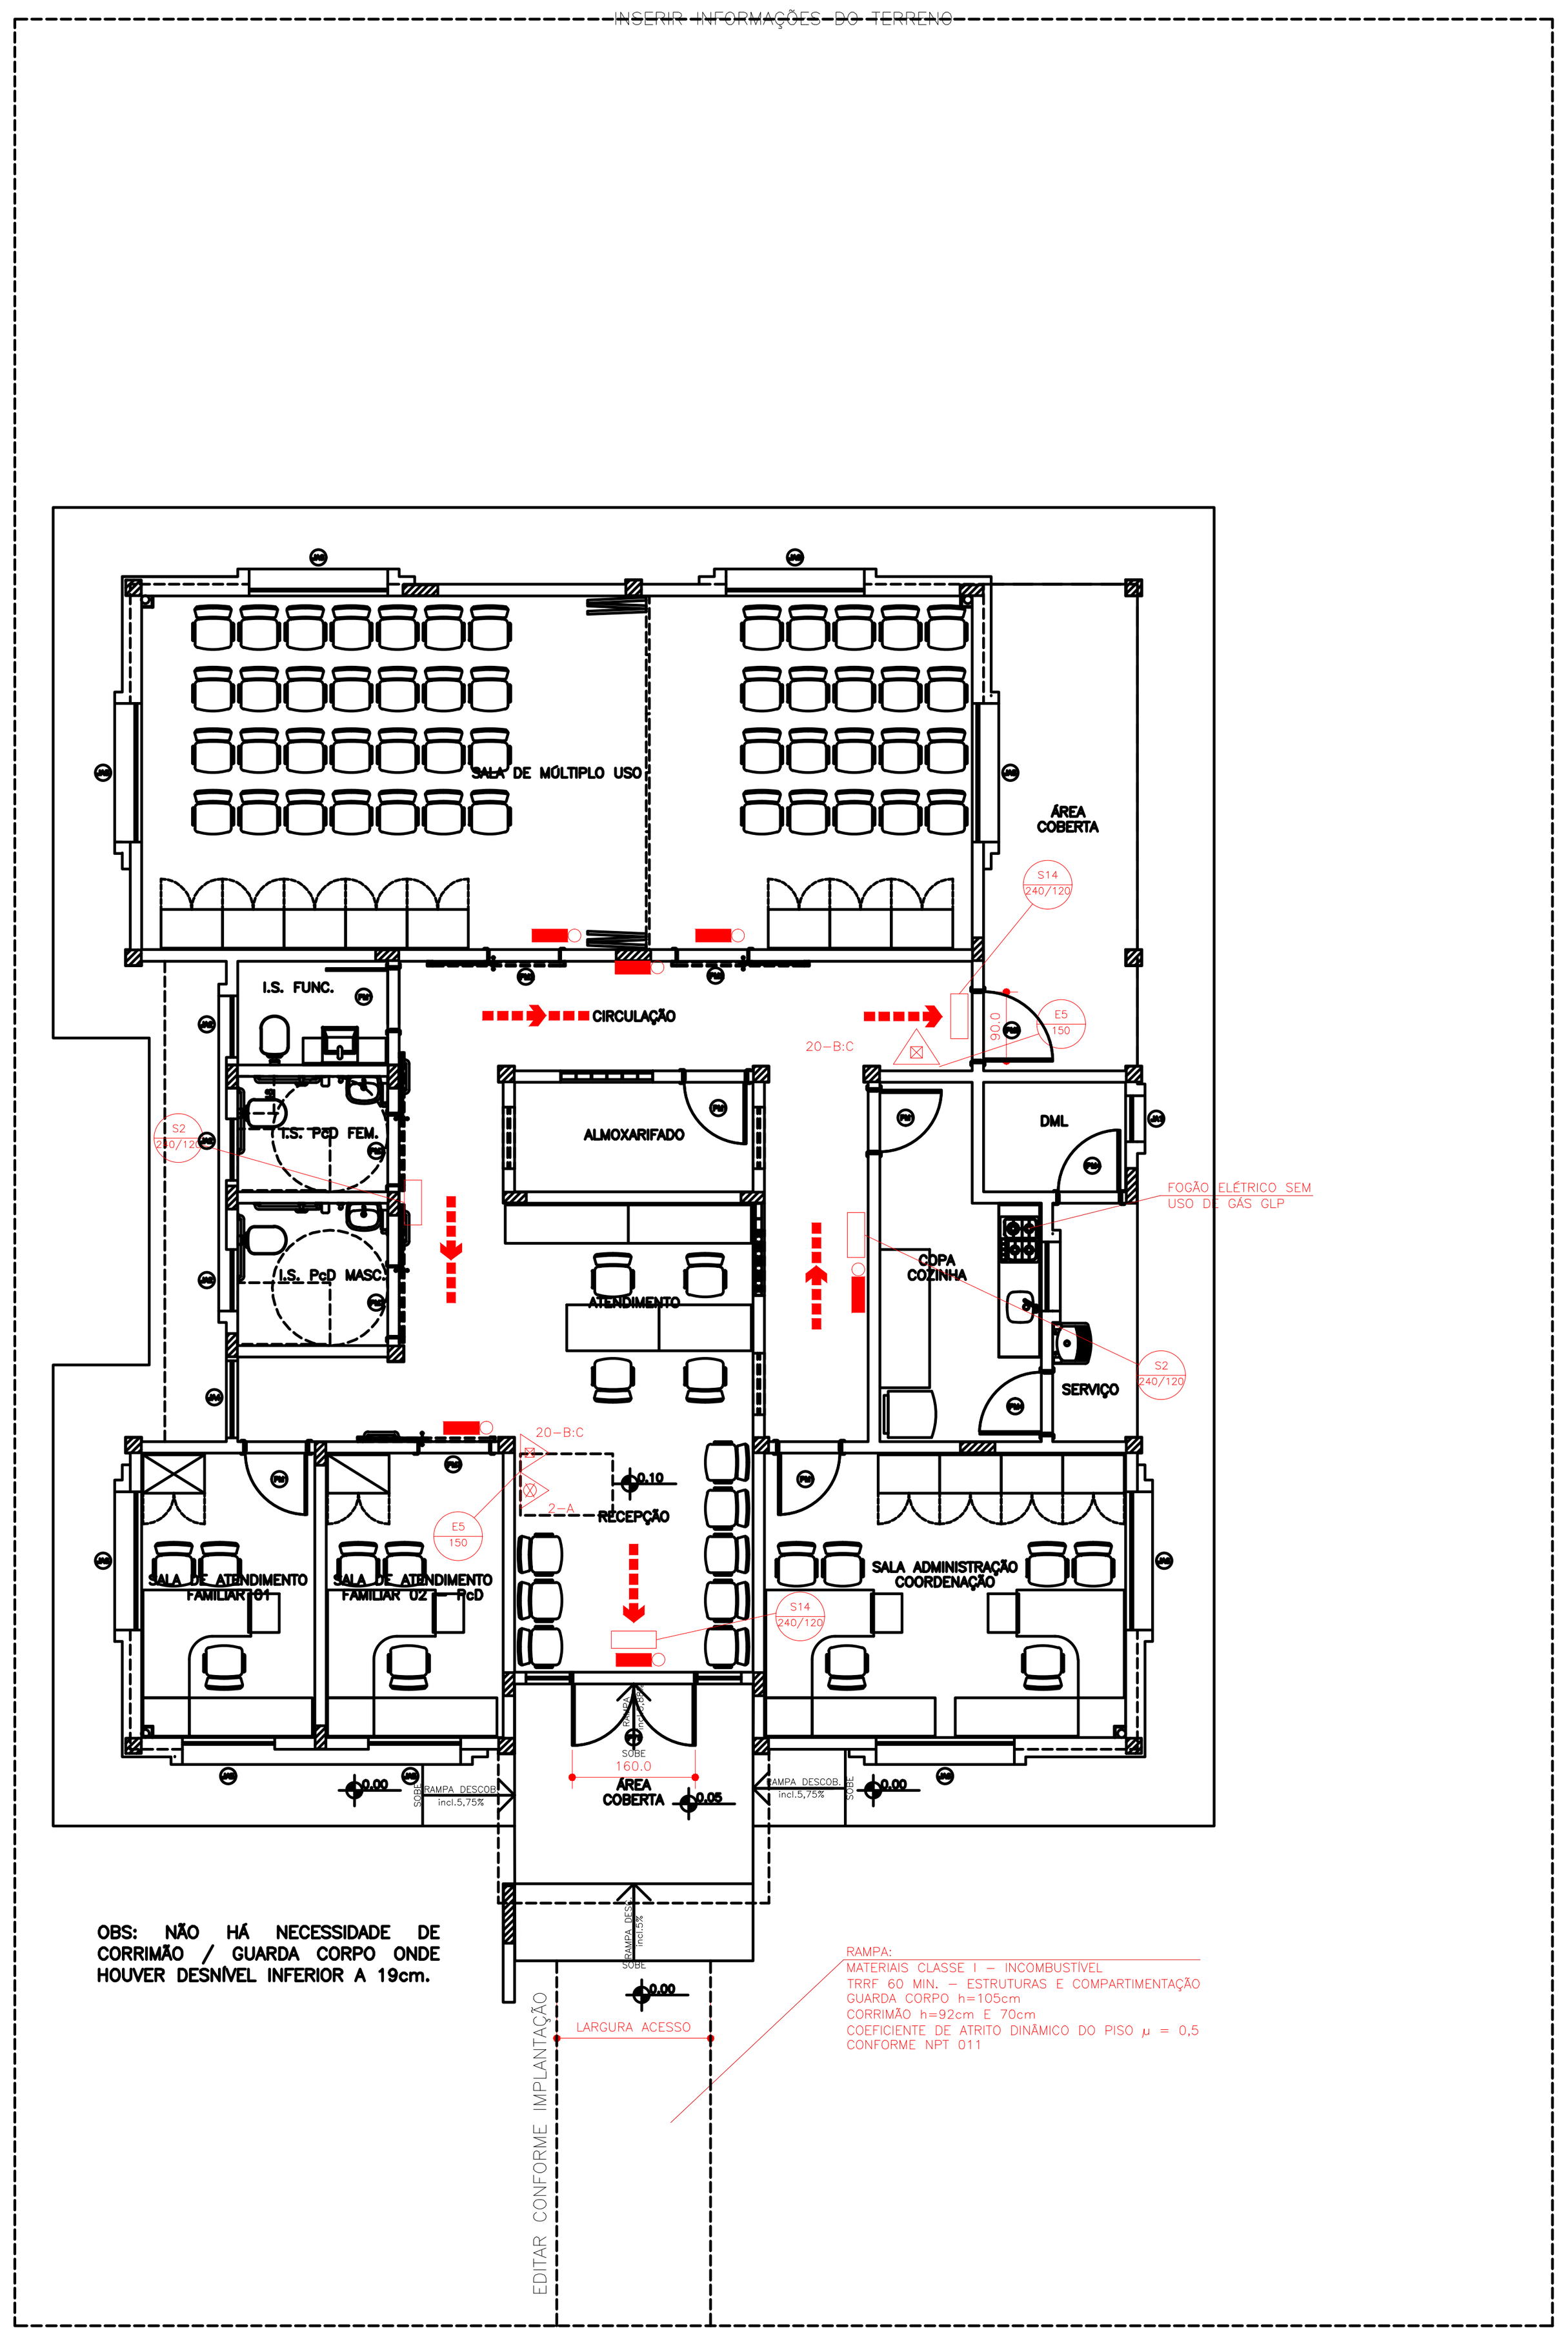


OBS: NÃO HÁ NECESSIDADE DE CORRIMÃO / GUARDA CORPO ONDE HOUVER DESNÍVEL INFERIOR A 19cm.

IMPLANTAÇÃO / PLANTA BAIXA
ESCALA 1:75

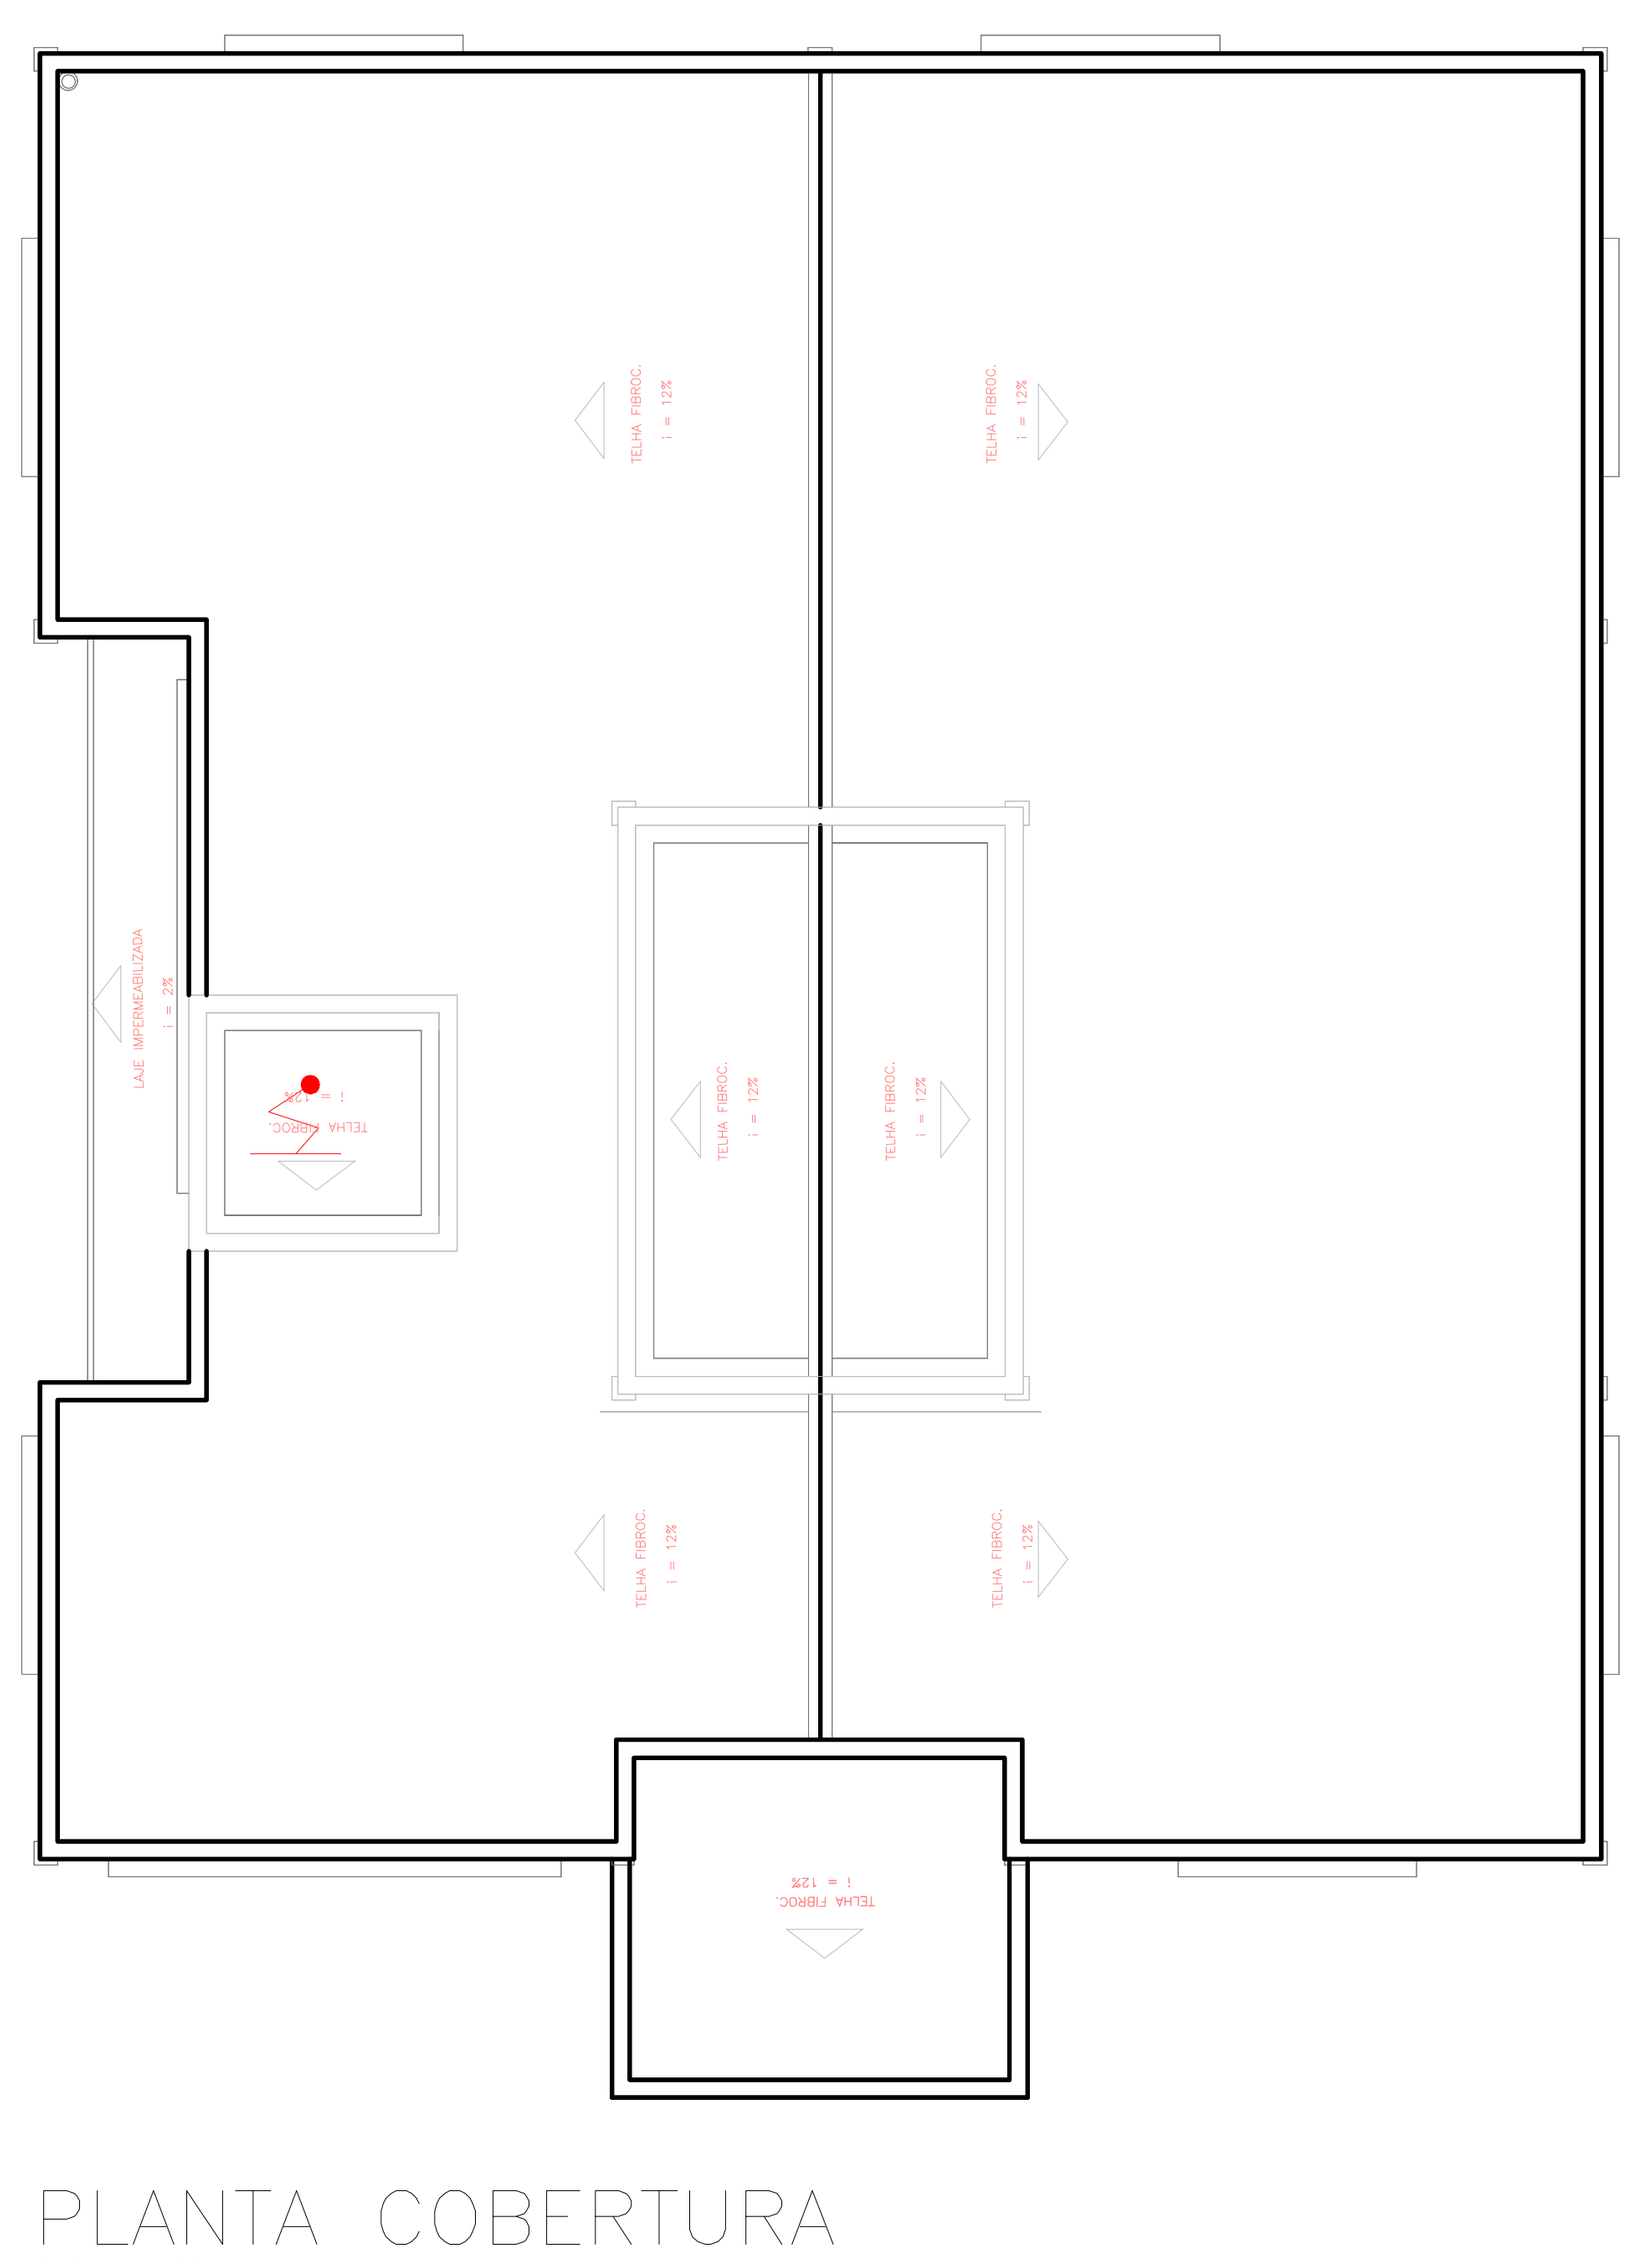


PLANTA COBERTURA
ESCALA 1:75

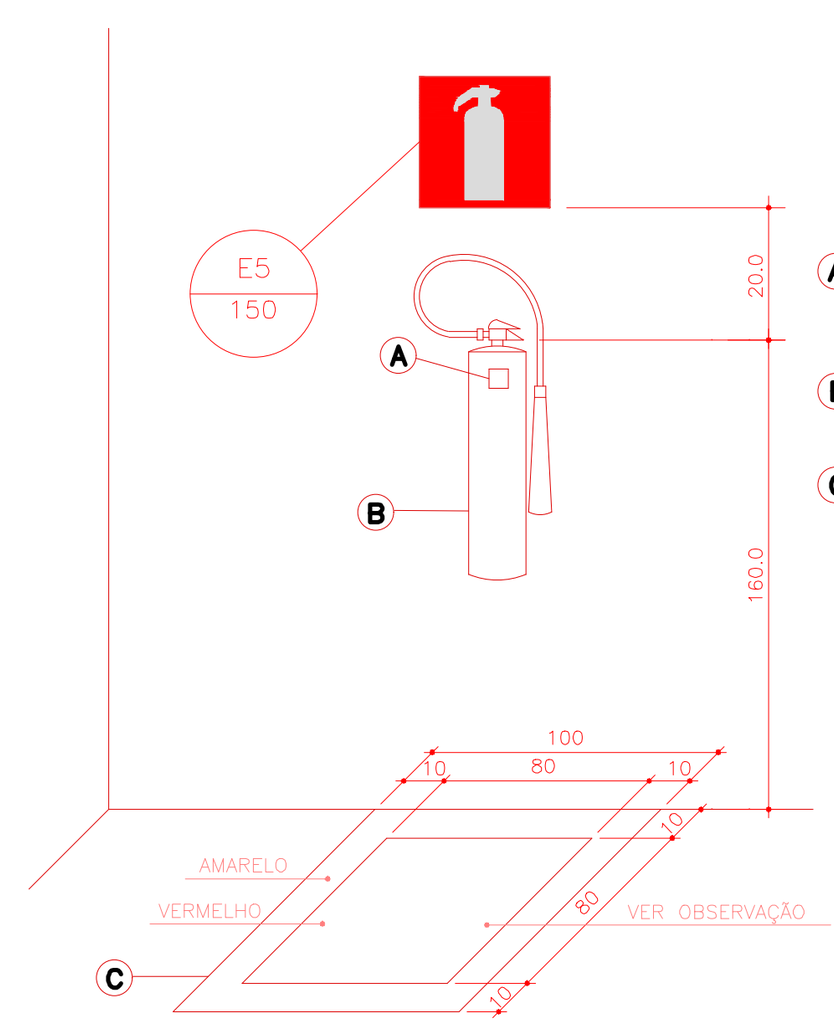


SUPORTE DE PAREDE

OBSERVAÇÃO:
A – NAS ETIQUETAS DE CARGA E RECARGA DEVERÁ CONSTAR O NOME E/OU ENDEREÇO DA EDIFICAÇÃO.
B – OS EXTINTORES DEVEM SER DE MARCAS E TIPO DEVIDAMENTE APROVADOS PELA ABNT.
C – NOS DEPÓSITOS, ÁREAS DE VENDA E OUTROS LOCAIS ONDE EXISTA A POSSIBILIDADE DE OBSTRUÇÃO DO EQUIPAMENTO, DEVERÃO SER PINTADOS NO PISO, UM QUADRADO COM ÁREA DE (1,0x1,0)m, INDICADO NA CONVEÇÃO DE SINALIZAÇÃO DE EMERGÊNCIA, CONFORME NPT 020/11 DO CPI/CBPR.

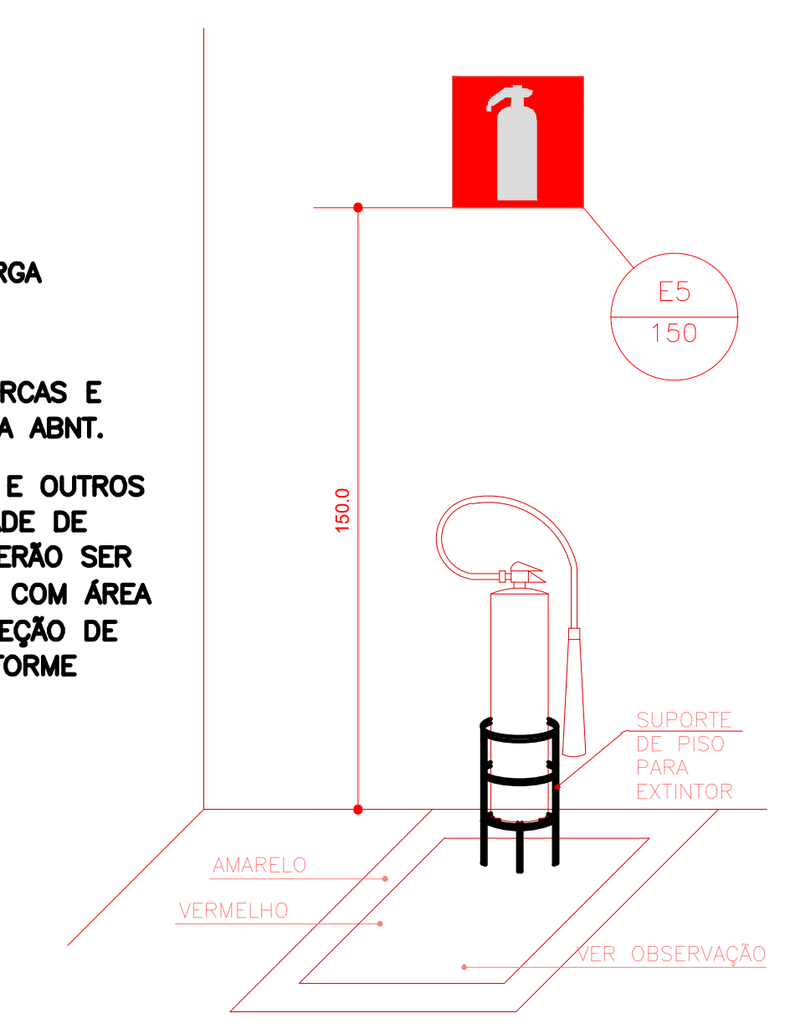


SUPORTE DE PISO


DETALHE INSTALAÇÃO DOS EXTINTORES
SEM ESCALA

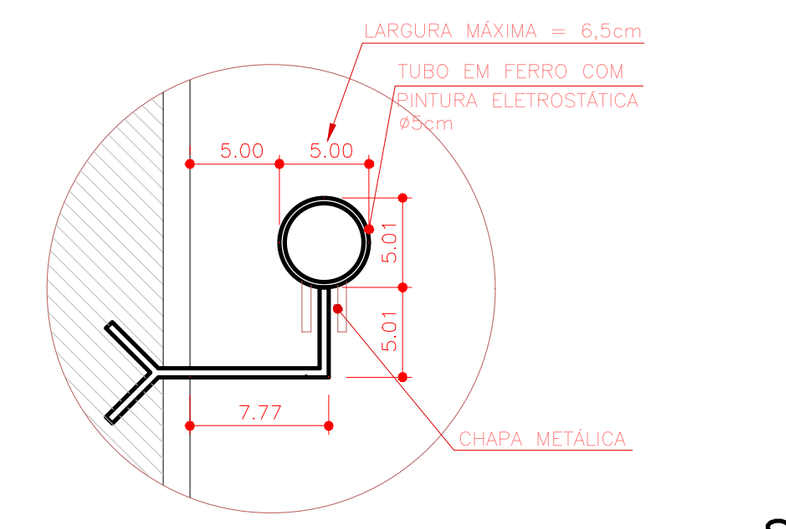


CORRIMÃO
ESCALA 1 : 5

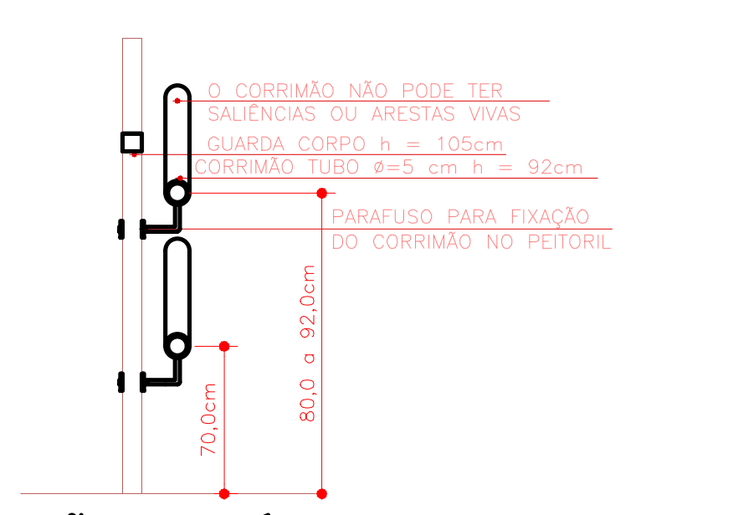

SEÇÃO GENÉRICA CORRIMÃO C/ GUARDA CORPO
ESCALA 1 : 12,5

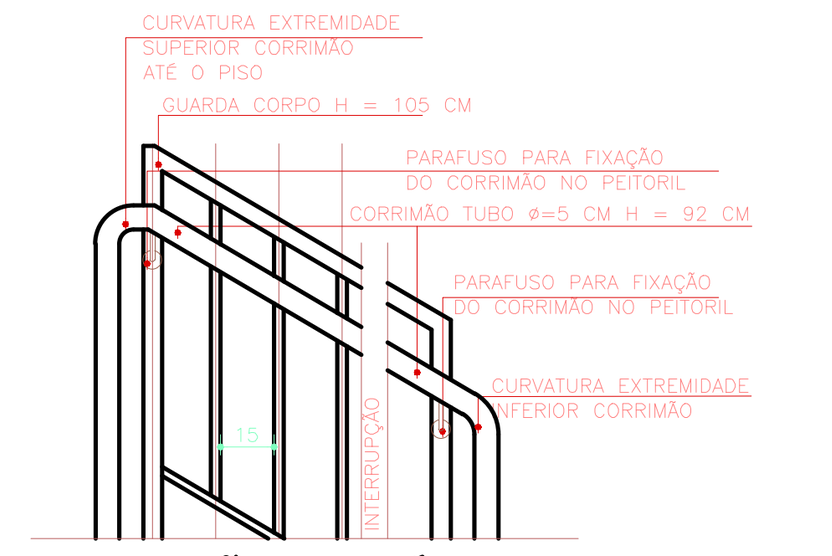


ELEVAÇÃO GENÉRICA GUARDA CORPO/CORRIMÃO
ESCALA 1 : 12,5

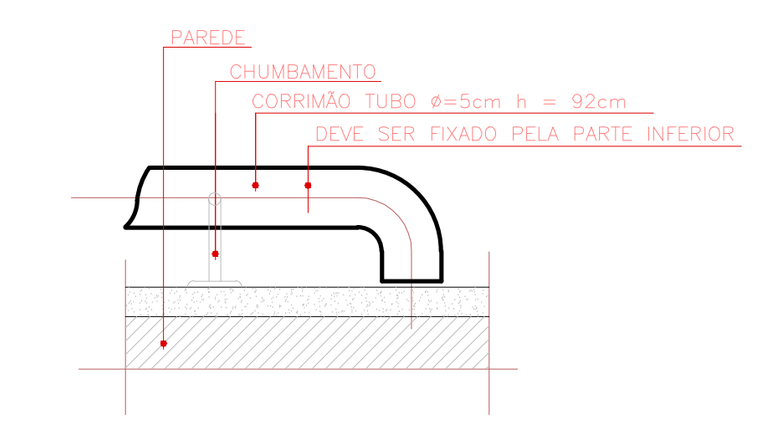

VISTA SUPERIOR CORRIMÃOS PAREDES
ESCALA 1 : 5


OBS: TODOS OS DETALHES DEVERÃO SEGUIR O PADRÃO DO CORPO DE BOMBEIROS.

DETALHE DA INDICAÇÃO LUMINOSA DE SAÍDA
SEM ESCALA

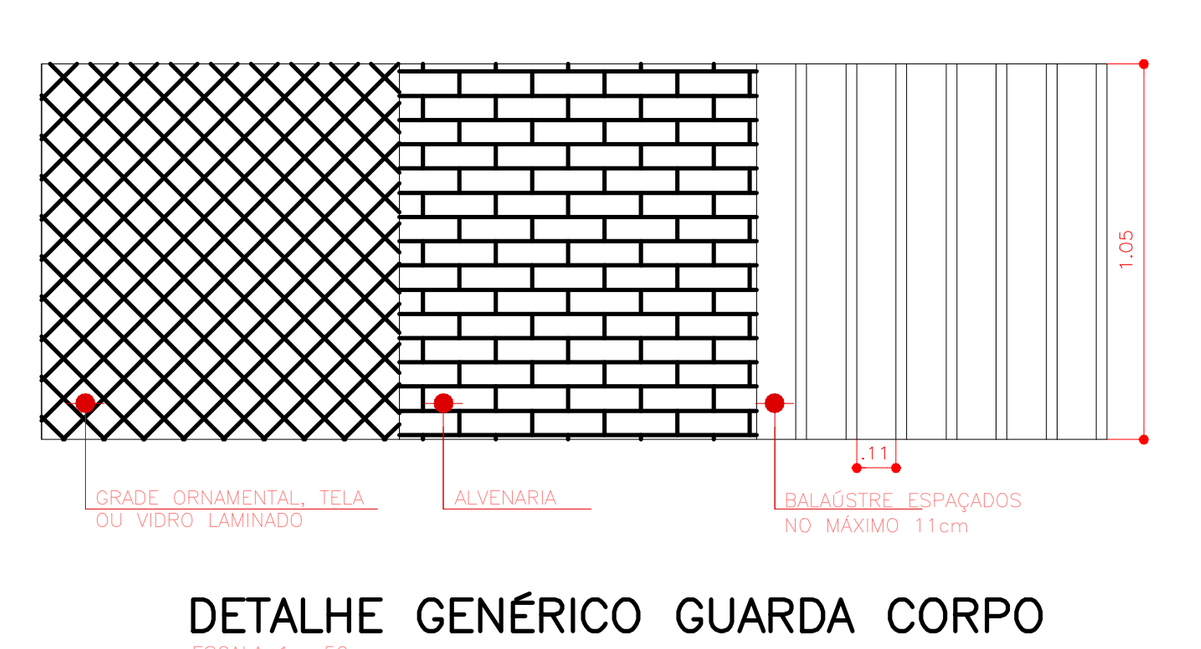

DETALHE GENÉRICO GUARDA CORPO
ESCALA 1 : 50

NPT 11 – SAÍDAS DE EMERGÊNCIA
5.8.1.4 AS GUARDAS CONSTITUÍDAS POR BALAUSTRADAS, GRADES, TELAS E ASSEMELHADOS, ISTO É, AS GUARDAS VAZADAS, DEVEM:
A) TER BALAÚSTRES VERTICAIS, LONGARINAS INTERMEDIÁRIAS DISPOSTAS VERTICALMENTE, GRADES, TELAS, VIDROS DE SEGURANÇA LAMINADOS OU ARAMADOS E OUTROS, DE MODO QUE UMA ESFERA DE 11 CM DE DIÂMETRO NÃO POSSA PASSAR POR NENHUMA ABERTURA;
B) SER ISENTAS DE ABERTURAS, SALIÊNCIAS, REENTRÂNCIAS OU QUAISQUER ELEMENTOS QUE POSSAM ENGANCHAR EM ROUPAS;
C) SER CONSTITUÍDAS POR MATERIAIS NÃO ESTILHAÇÁVEIS, EXIGINDO-SE O USO DE VIDROS ARAMADOS OU DE SEGURANÇA LAMINADOS.
CONFORME ITEM 4.7.2.1 DA NBR 7199/89 OU OUTRA QUE VENHA A SUBSTITUÍ-LA, SE FOR O CASO.
EXCEÇÃO: SERÁ FEITA AS OCUPAÇÕES DO GRUPO I E J, PARA AS ESCADAS E SAÍDAS NÃO EMERGENCIAIS.

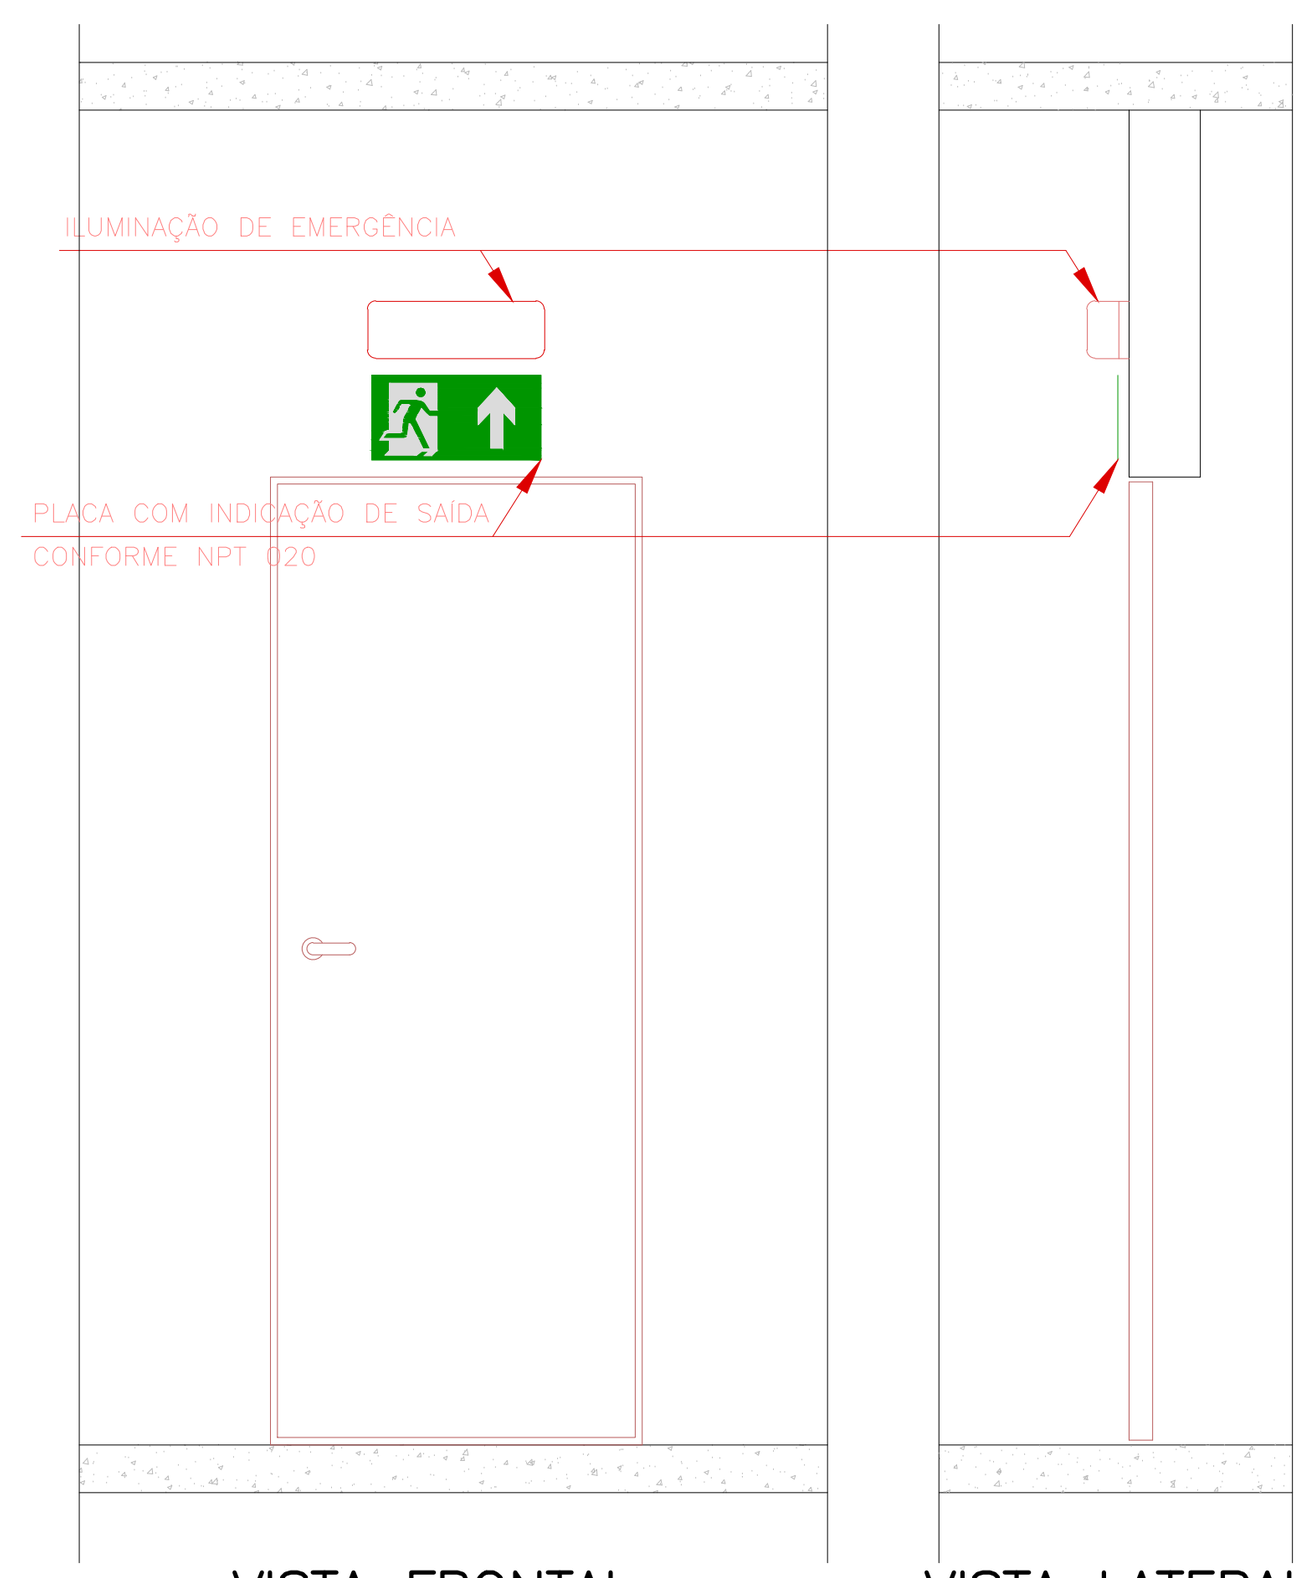

VISTA FRONTAL   VISTA LATERAL

OBS: TODOS OS DETALHES DEVERÃO SEGUIR O PADRÃO DO CORPO DE BOMBEIROS.

SIMBOLOGIA PARA SINALIZAÇÃO DE EMERGÊNCIA
3 – SINALIZAÇÃO DE ORIENTAÇÃO E SALVAMENTO

CÓDIGO	DIMENSÃO L	DIMENSÃO H	DISTÂNCIA MÁXIMA	SÍMBOLO	SIGNIFICADO	APLICAÇÃO
S1 S2	240	120	8m		SAÍDA DE EMERGÊNCIA	INDICAÇÃO DO SENTIDO (ESQUERDA OU DIREITA) DE SAÍDA DE EMERGÊNCIA. DIMENSÕES MÍNIMAS: L=2H
	400	200	13m			
	800	600	31m			
S3	240	120	8m		SAÍDA DE EMERGÊNCIA	INDICAÇÃO DO SENTIDO DE SAÍDA DE EMERGÊNCIA A SER AFIXADO ACIMA DA PORTA, PARA INDICAR O SEU ACESSO.
	400	200	13m			
	800	600	31m			
S14	240	120	8m	SAÍDA	SAÍDA DE EMERGÊNCIA	INDICAÇÃO DA SAÍDA DE EMERGÊNCIA, COM OU SEM COMPLEMENTAÇÃO DO PICTOGRAMA FOTOLUMINESCENTE (IMAGEM).
	400	200	13m			
	800	600	31m			

SIMBOLOGIA PARA SINALIZAÇÃO DE EMERGÊNCIA
4 – SINALIZAÇÃO DE EQUIPAMENTOS DE COMBATE A INCÊNDIO E ALARME

CÓDIGO	DIMENSÃO L	DIMENSÃO H	DISTÂNCIA MÁXIMA	SÍMBOLO	SIGNIFICADO	APLICAÇÃO
E5	150		8m		EXTINTOR DE INCÊNDIO	INDICAÇÃO DE LOCALIZAÇÃO DOS EXTINTORES DE INCÊNDIO
	200		13m			
	300		31m			

LEGENDA

- EXTINTOR PÓ QUÍMICO SECO: 20–B:C
- EXTINTOR ÁGUA PRESSURIZADA: 2–A
- PONTO DE ILUMINAÇÃO DE EMERGÊNCIA
- DIREÇÃO DO FLUXO DA ROTA DE FUGA
- SAÍDA FINAL DA ROTA DE FUGA
- PARA RAIO

NOTAS
1 – PREVER PROTEÇÃO CONTRA INTEMPERIES NOS EXTINTORES EXTERNOS.
2 – O SISTEMA DE ILUMINAÇÃO DE EMERGÊNCIA SERÁ ATRAVÉS DE BLOCOS AUTÔNOMOS COM BATERIA INTERNA E TER AUTONOMIA DE NO MÍNIMO 60 MINUTOS.
3 – O PARA RAIO DEVERÁ SER EXECUTADO CONFORME NBR 5419/93.

QUADRO DE RESUMO DAS MEDIDAS DE SEGURANÇA CONTRA INCÊNDIO
CENTRO DE REFERÊNCIA DE ASSISTÊNCIA SOCIAL / D–1

SAÍDAS DE EMERGÊNCIA	OBEDECERÁ A NPT 011.
ILUMINAÇÃO DE EMERGÊNCIA	OBEDECERÁ A NPT 018.
SINALIZAÇÃO DE EMERGÊNCIA	SINALIZAÇÃO POR PLACAS FOTOLUMINESCENTES. O SISTEMA DE SINALIZAÇÃO DE EMERGÊNCIA ATENDE À NPT 020.
EXTINTORES	ÁGUA PRESSURIZADA = 2 A; PÓ QUÍMICO SECO = 20 B:C; GÁS CARBÔNICO = 5 B:C — CONFORME NPT 021

TABELA DE ESQUADRIAS

REF.	ESQUADRIA	SISTEMA	MATERIAL	ACABAMENTO	DIMENSÕES (cm) LARG x ALT / PEITORIL	QUANT.
PM1	PORTA INTERNA	1 FL. / ABRIR	MADEIRA	ESMALTE FOSCO COR BRANCO	80 X 210	05
PM2	PORTA INTERNA	1 FL. / CORRER	MADEIRA	ESMALTE FOSCO COR BRANCO	90 X 210	02
PM3	PORTA INTERNA PcD	1 FL. / CORRER	MADEIRA/CHAPA PARA IMPACTOS	ESMALTE FOSCO COR BRANCO	90 X 210	03
PM4	PORTA EXTERNA	MEXICANA / 1 FL. / ABRIR	MADEIRA	ESMALTE FOSCO COR BRANCO	80 X 210	02
PM5	PORTA EXTERNA	MEXICANA / 1 FL. / ABRIR	MADEIRA	ESMALTE FOSCO COR BRANCO	90 X 210	01
BV	BLOCO DE VIDRO	FIXO	BLOCO DE VIDRO 8X19X19 cm	ESMALTE FOSCO COR BRANCO	120 X 260 / 25	02
PV1	PORTA JANELA	2FL. / ABRIR / FIXO	ALUMÍNIO / VIDRO LAMINADO 6mm	ALUMÍNIO ANODIZADO ACETINADO (NATURAL)	280 X 265	01
PA1	PORTA ALÇAPÃO	1 FL. / ABRIR	VENEZIANA ALUMÍNIO	ALUMÍNIO ANODIZADO ACETINADO (NATURAL)	60 X 80 / 90	01
JA1	JANELA	MÁXIMO AR	ALUMÍNIO / VIDRO MINIBOREAL 4mm	ALUMÍNIO ANODIZADO ACETINADO (NATURAL)	60 X 60 / 150	01
JA2	JANELA	MÁXIMO AR	ALUMÍNIO / VIDRO MINIBOREAL 4mm	ALUMÍNIO ANODIZADO ACETINADO (NATURAL)	80 X 60 / 150	03
JA3	JANELA	MÁXIMO AR	ALUMÍNIO / VIDRO CRISTAL 4mm	ALUMÍNIO ANODIZADO ACETINADO (NATURAL)	90 X 90 / 120	01
JA4	JANELA	MÁXIMO AR / FIXO	ALUMÍNIO / VIDRO CRISTAL 4mm	ALUMÍNIO ANODIZADO ACETINADO (NATURAL)	100 X 150 / 30	01
JA5	JANELA	MÁXIMO AR / FIXO	ALUMÍNIO / VIDRO CRISTAL 4mm	ALUMÍNIO ANODIZADO ACETINADO (NATURAL)	120 X 120 / 90	02
JA6	JANELA	MÁXIMO AR / FIXO	ALUMÍNIO / VIDRO CRISTAL 4mm	ALUMÍNIO ANODIZADO ACETINADO (NATURAL)	180 X 120 / 90	07
JA7	JANELA	FIXO	ALUMÍNIO / VIDRO CRISTAL 4mm	ALUMÍNIO ANODIZADO ACETINADO (NATURAL)	80 X 40 / 465	06

APOIO
Arquitetura em Projetos
Arquitetura em Projetos
Tel.: (44) 3639-4057 (44) 9973-5458 (44) 8401-4168
End.: Rio de Janeiro, nº 4998, Zona II
Cep. 87501-370 - Umuarama-Pr.
E-mail: apoioarquiteturaeengenharia@hotmail.com
Homepage: apoioarquitetura.com.br
Resp. Téc: Elson Henrique - CAU A95934-0

PLANO DE SEGURANÇA SIMPLIFICADO - PSS

IDENTIFICAÇÃO DA EDIFICAÇÃO E / OU ÁREA DE RISCO

PAVIMENTO	OCUPAÇÃO E OU ÁREA DE RISCO	C.I (MJ/M²)	Nº de Pavimentos	Pé direito (m)	Área (m²)
TÉRREO	SERVIÇO PROFISSIONAL / D-1	700	01	3,20	206,65M²

Altura: TIPO I | Risco: R.M | Área Existente: 206,65M² | Área Total: 206,65M²

MEDIDAS DE SEGURANÇA CONTRA INCÊNDIO

[ ] Acesso de viaturas do Corpo de Bombeiros	[X] Iluminação de emergência
[ ] Separação entre edificações	[ ] Alarme de incêndio
[ ] Segurança estrutural nas edificações	[X] Sinalização de emergência
[ ] Compartimentaçao Vertical	[X] Extintores de incêndio
[ ] Controle de material de acabamento	[ ] Hidrantes e mangotinhos
[X] Saída de emergência	[ ] Chuveiros automáticos
[ ] Elevador de emergência	[ ] Resfriamento
[ ] Controle de fumaça	[ ] Espuma
[ ] Plano de emergência	[ ] Brigada de Incêndios

Reservatórios: Inferior [ ] Superior [ ] RTI [ ] SPK [ ]
Acionamento do conj. motobomba: Botoeira Liga/Desl. [ ] Bomba Jockey [ ] Válvula de Fluxo [ ]
Central de GLP: Sim [ ] Não [X] Capacidade [ ] Quantidade [ ] Volume ind. do cilindro [ ]

HISTÓRICO DE ATUALIZAÇÃO/SUBSTITUIÇÃO DO PSS

Data	Discriminação da atualização/ substituição	Nº do PSS

Obra/Endereço: **CENTRO DE REFERÊNCIA DE ASSISTÊNCIA SOCIAL**
QUADRA Nº 25, DATA DE TERRAS 7, 8, 9
AVENIDA DAS FLORES, UNIFLOR - PR, CEP: 87640-000

Área: 206,65M² | Ocupação: SERVIÇO PROFISSIONAL D-1 | PARA USO DO CBMPR

Prancha: 01/01 | Conteúdo da Prancha: PLANTA BAIXA; LEGENDA E NOTAS; DETALHES

Proprietário: MUNICÍPIO DE UNIFLOR, CNPJ: 76.279.975/0001-62

Escala: INDICADA | Responsável Técnico: ELSON HENRIQUE CAMPOS BENTO, ARQUITETO E URBANISTA CAU : Nº A95934-0 | Data: 02/2026

ISO A0 841x1189