
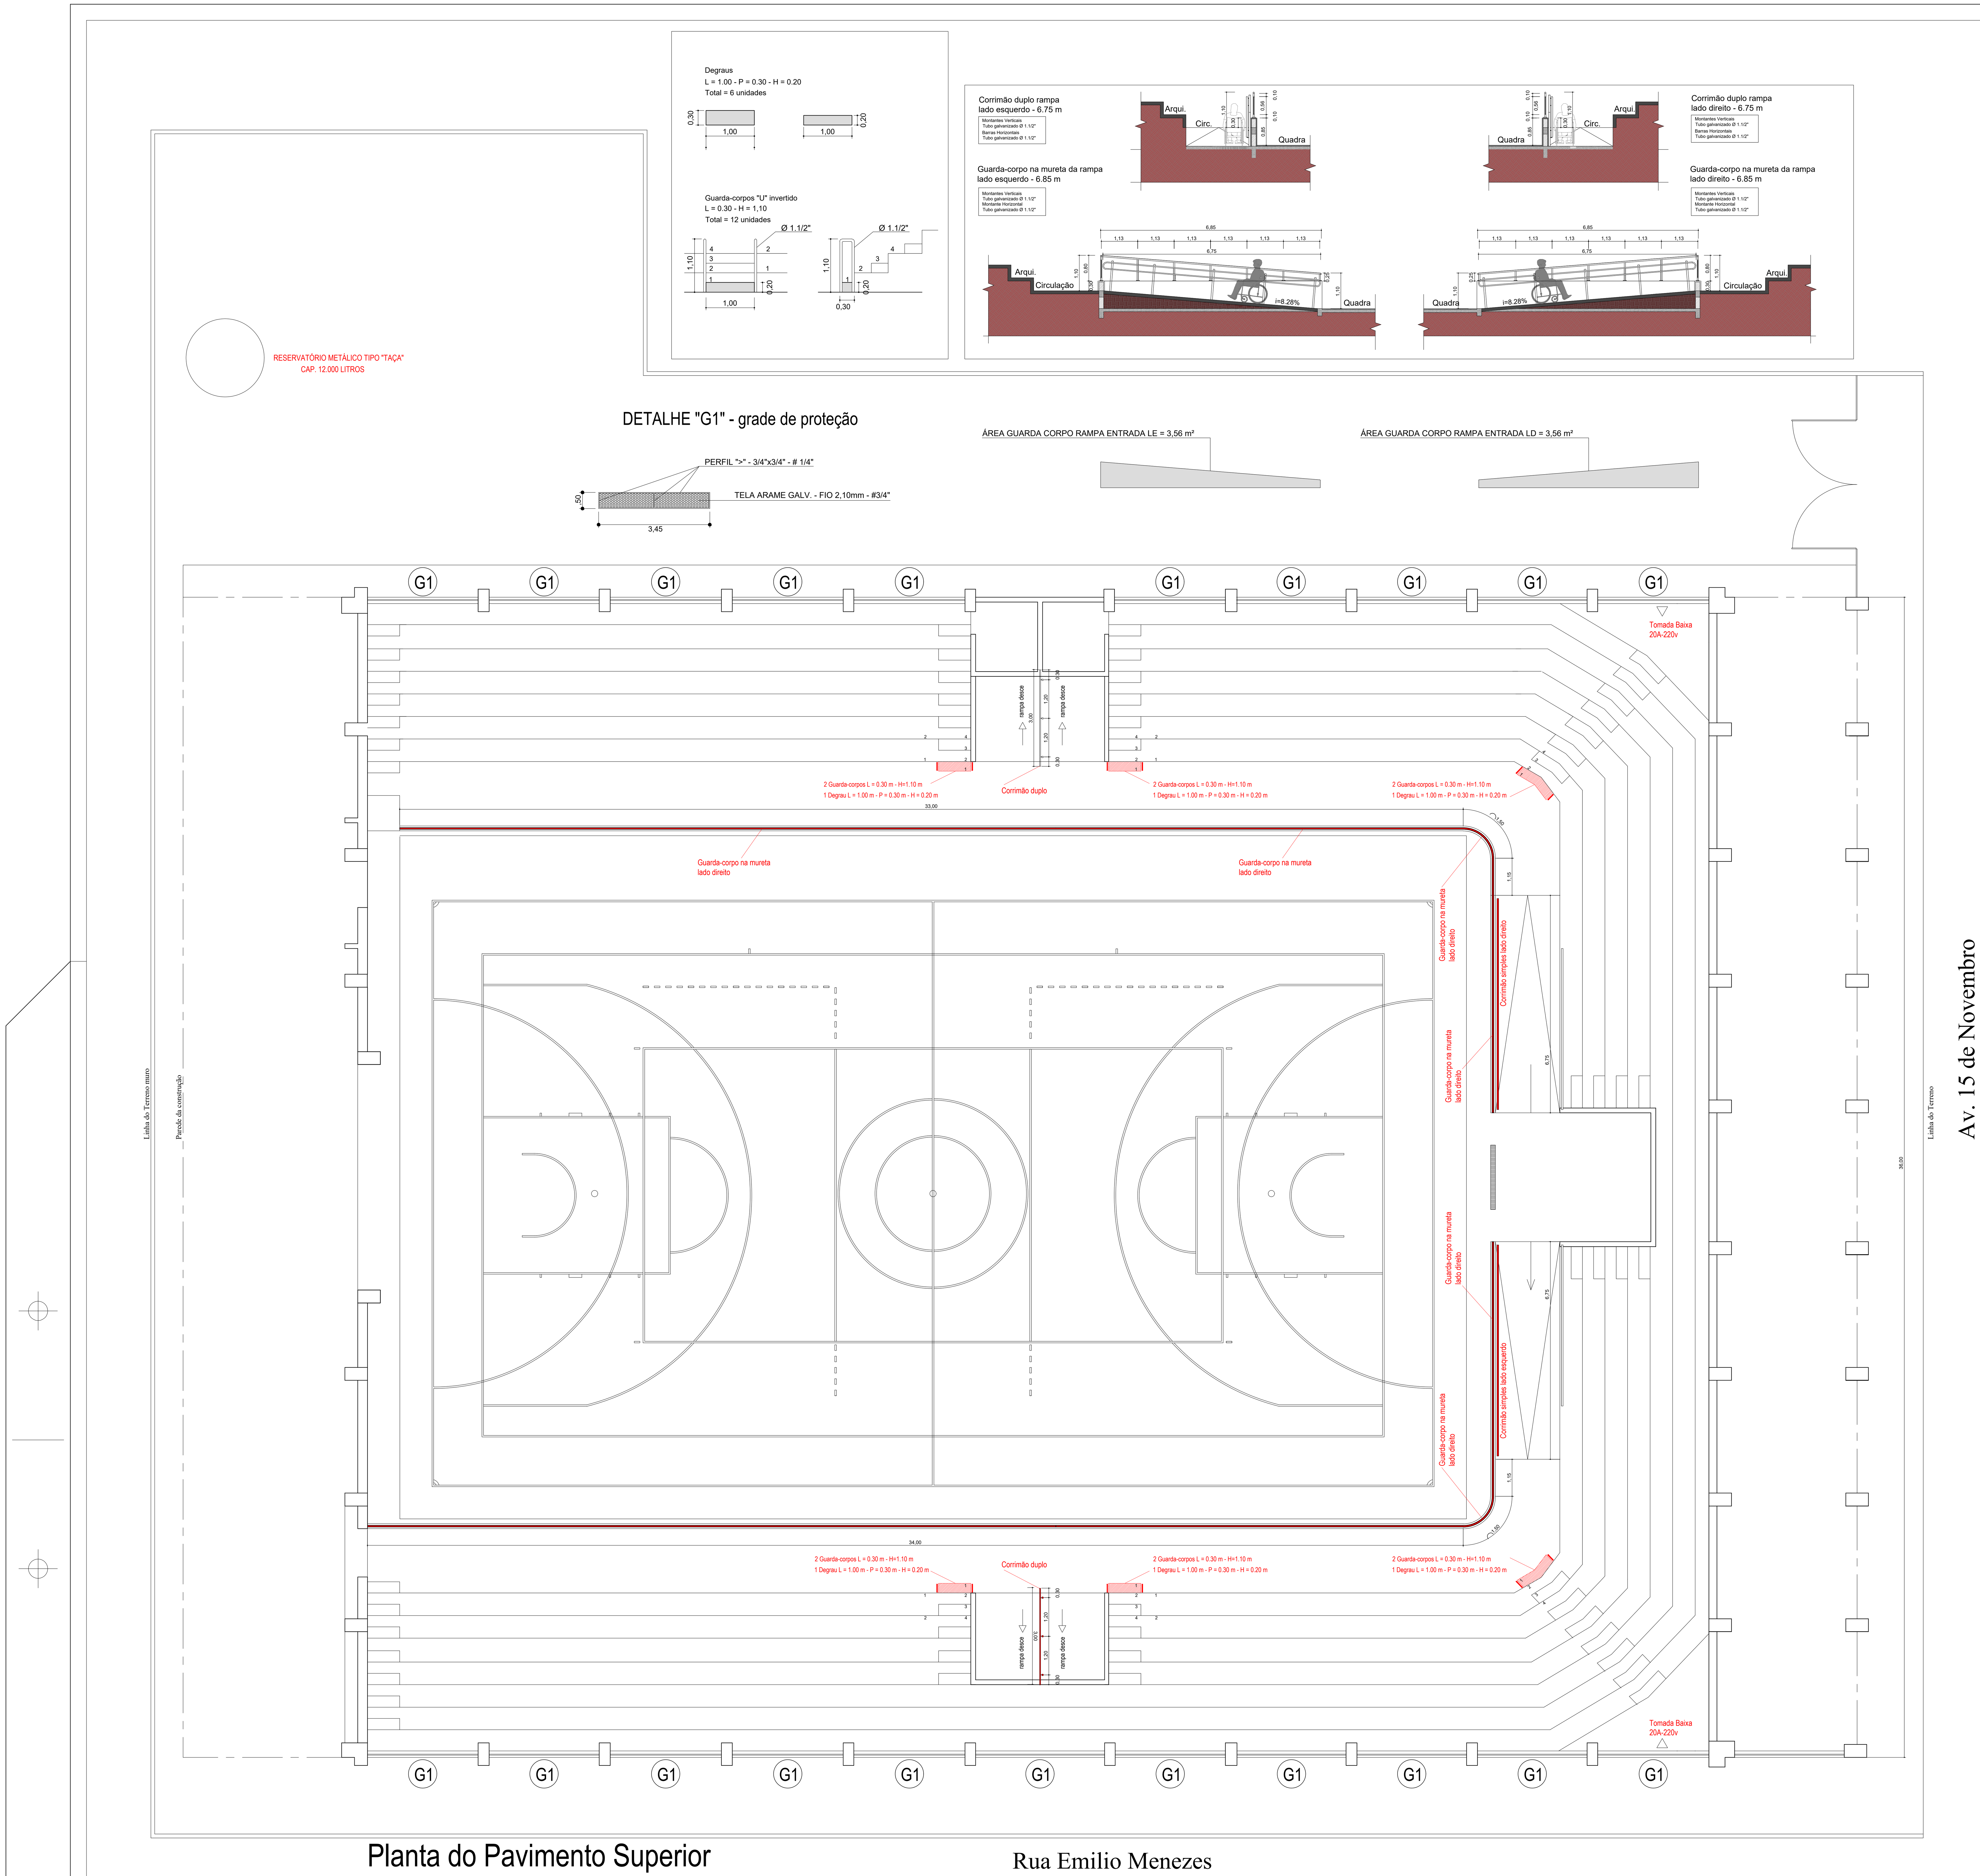


Planta do Pavimento Superior

Escala 1 : 100

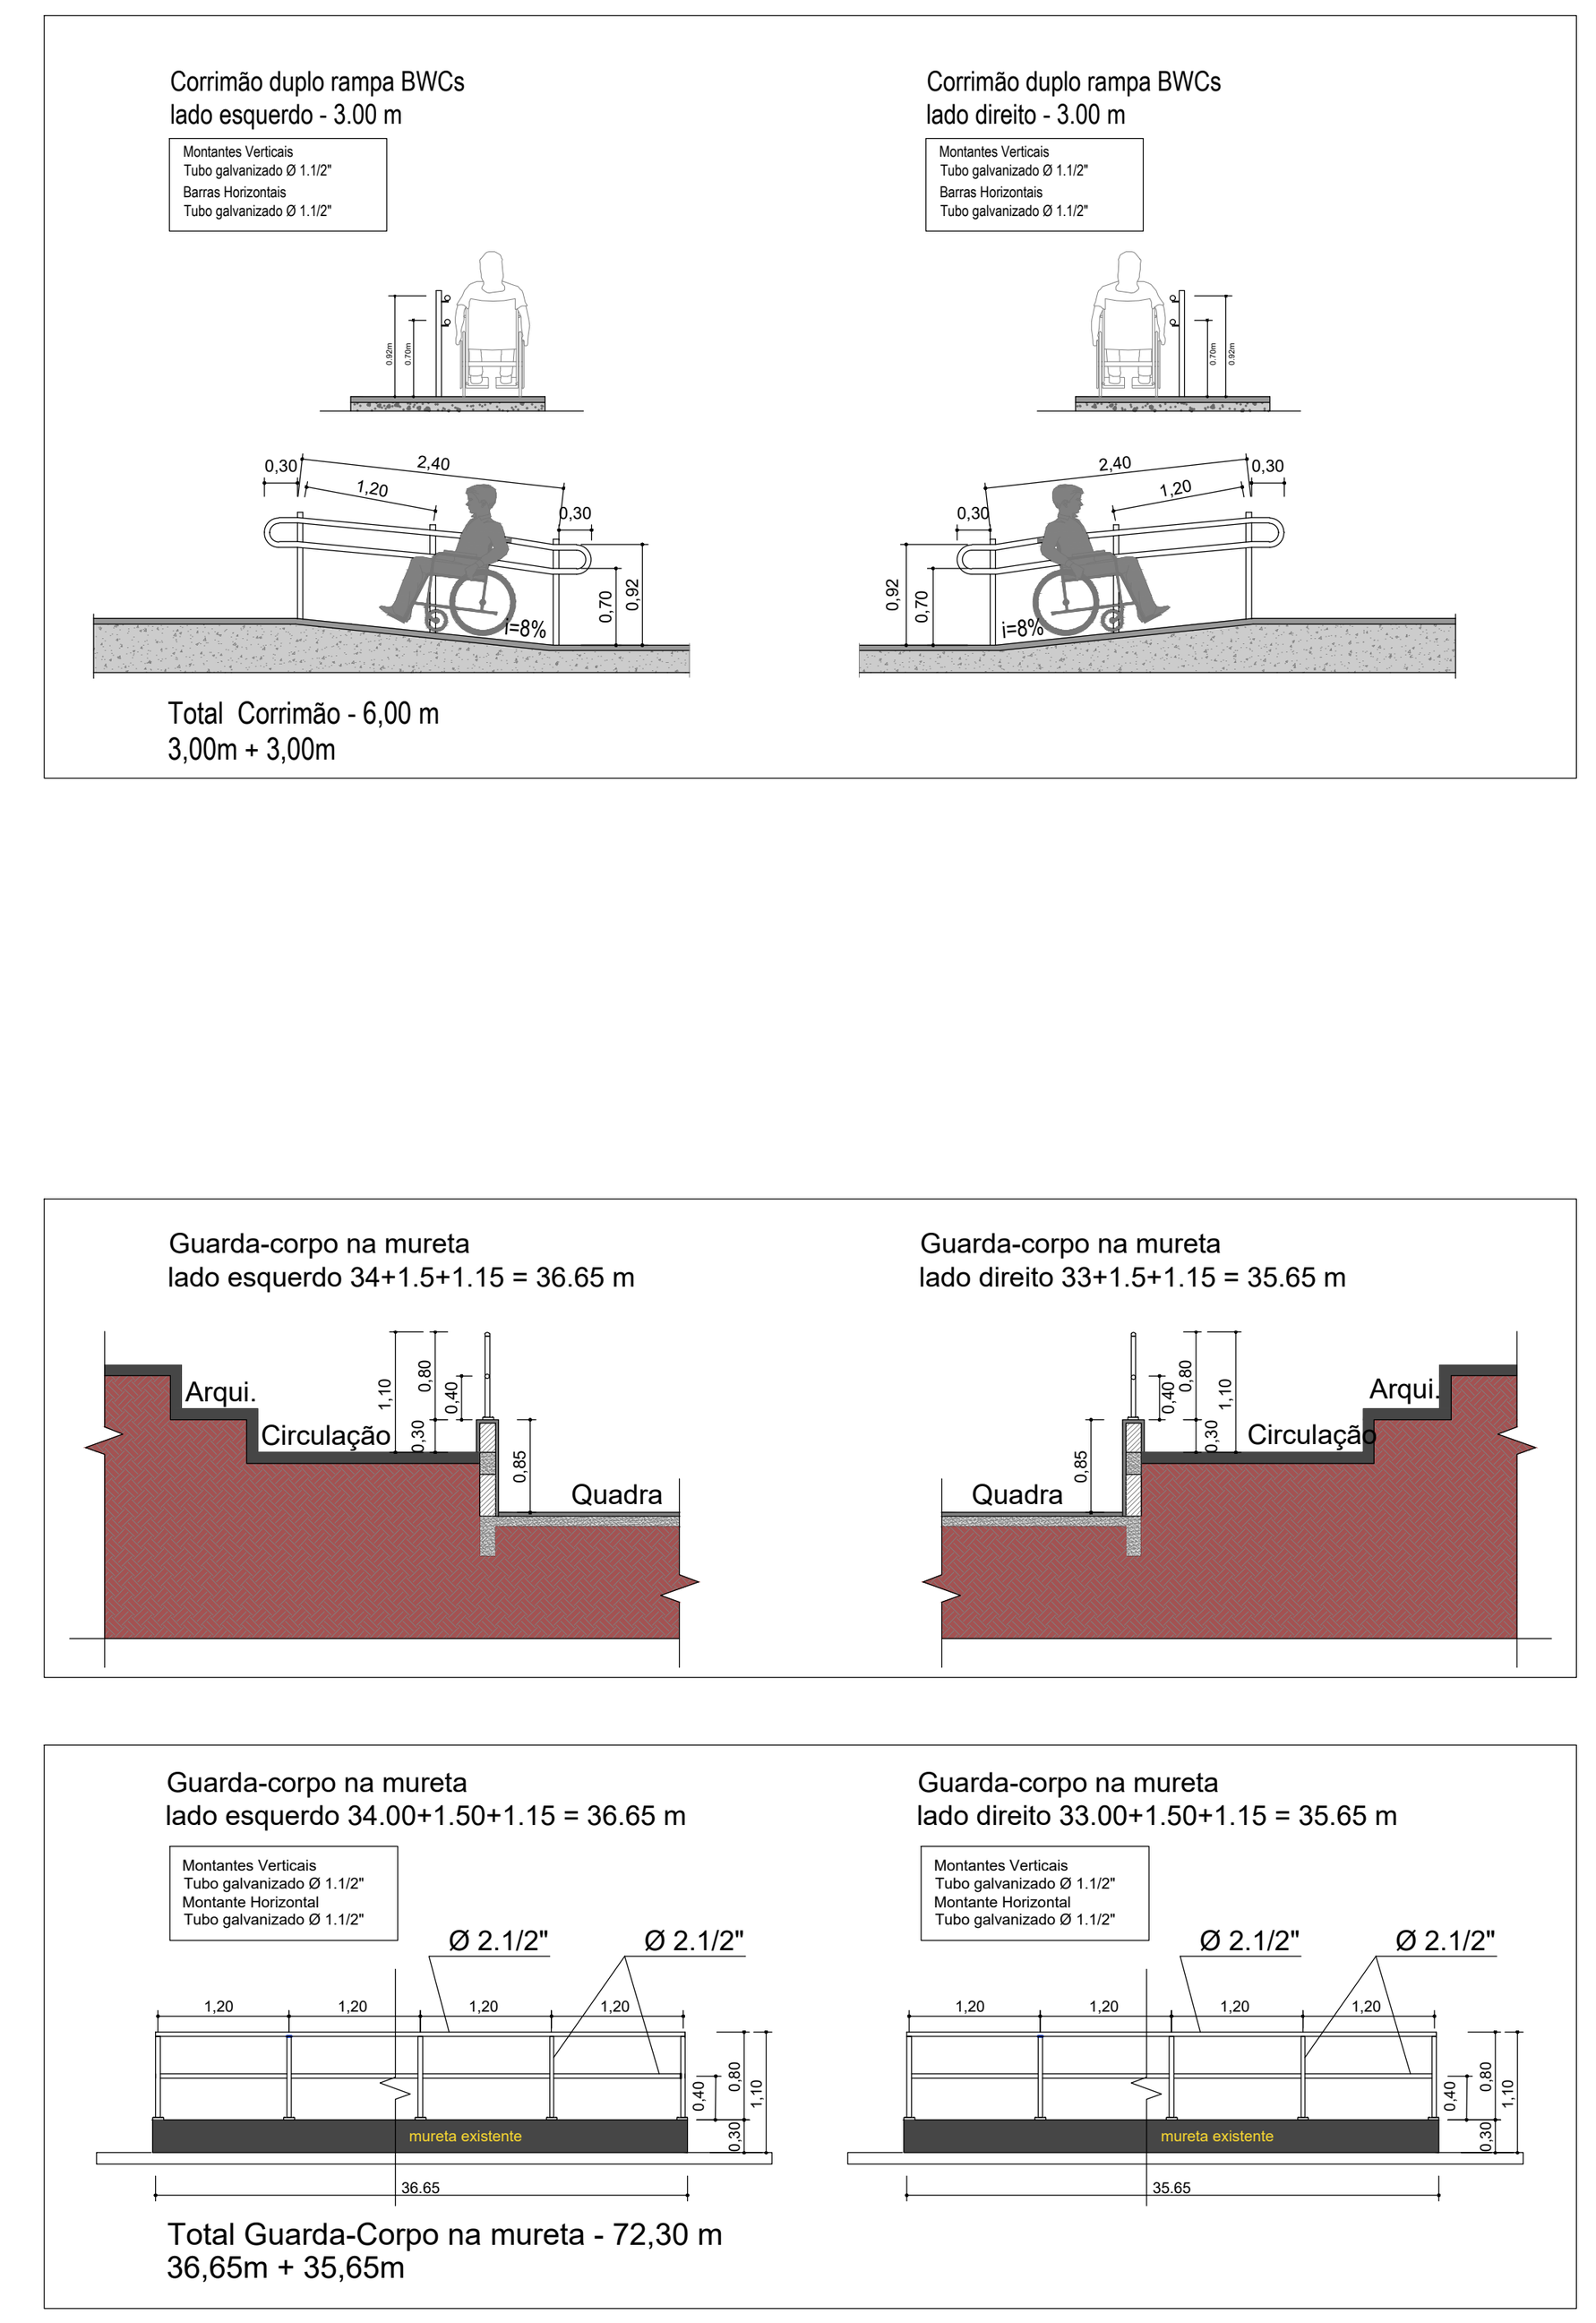

(G1) QUADRO TELA PROTEÇÃO LATERAL CONTRA PÁSSAROS

PLANTA BAIXA - DETALHES


DEGRAUS ARQUIBANCADA, GUARDA-CORPOS, CORRIMÃOS E TOMADAS

01/03

OBRA: SERVIÇOS COMPLEMENTARES Ginásio de Esporte XV de Fevereiro
LOCAL: AVENIDA XV DE NOVEMBRO - Lote 254 - Quadra 161 - Vila Moreira

PROPRIETÁRIO: PREFEITURA DO MUNICÍPIO DE CORNÉLIO PROCÓPIO (PR)

S.S.E.

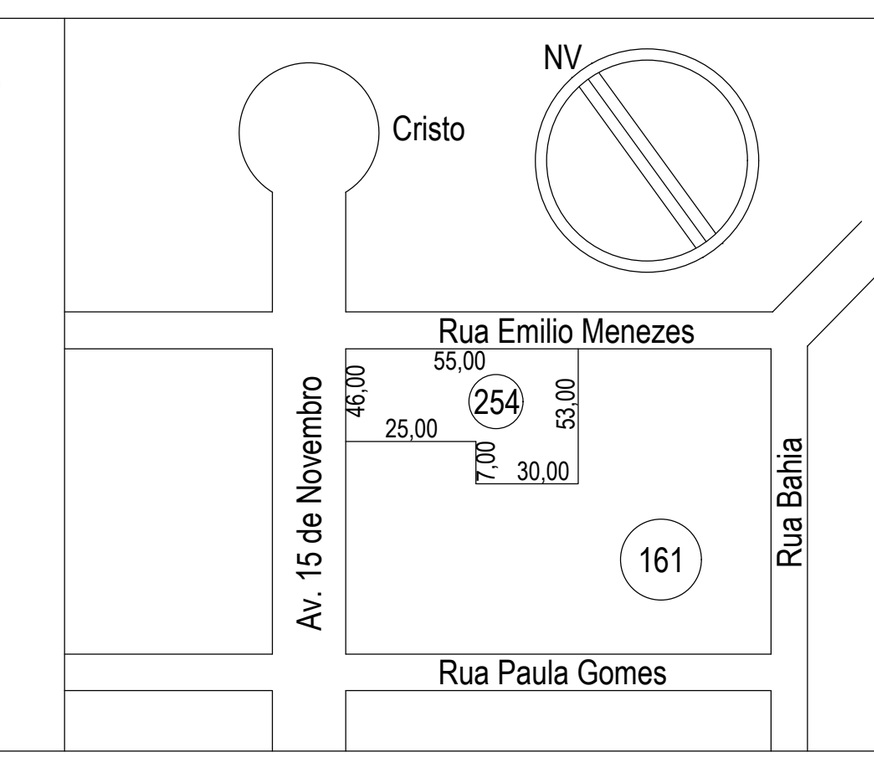

AREAS

Do Terreno	2.618,00 m2
Do Existente inferior	482,74 m2
Do Existente superior	1.713,60 m2
Total da Construção	2.196,34 m2

Proprietário
DIRCEU FUNARI JUNIOR:36252913987
Assinado de forma digital por DIRCEU FUNARI JUNIOR:36252913987
Dados: 2026.06.02 07:56:10 -03'00'

Autor do Projeto

Responsável Técnico