
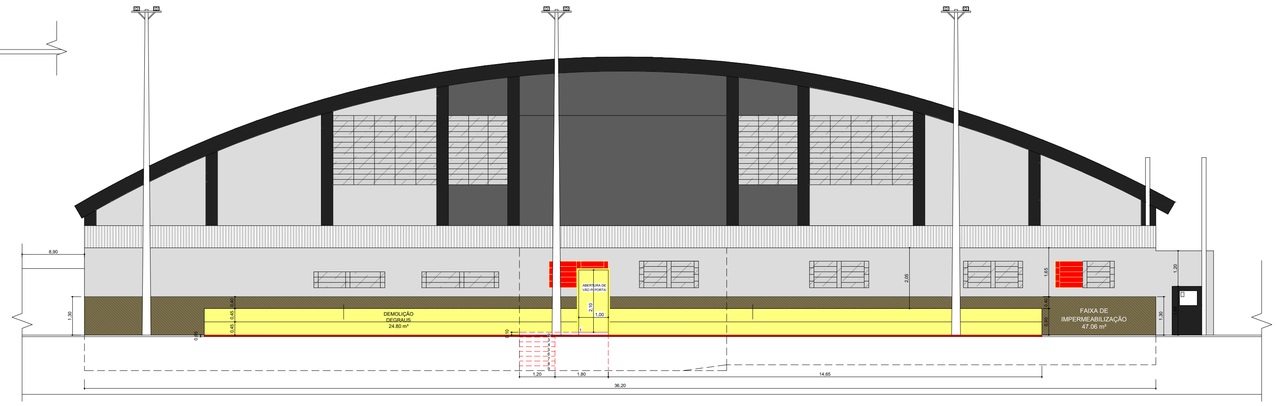


ELEVAÇÃO POSTERIOR

Escala 1 : 100

A CONSTRUIR

A DEMOLIR

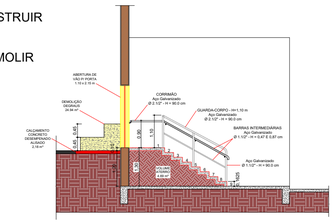

CORTE AA

Escala 1 : 100

PLANTA BAIXA

Escala 1 : 100

PLANTA BAIXA - ELEVAÇÃO POSTERIOR


CALÇAMENTO EXTERNO, DETALHE ESCADA E DEMOLIÇÕES

02/03

OBRA: SERVIÇOS COMPLEMENTARES Ginásio de Esporte XV de Fevereiro
LOCAL: AVENIDA XV DE NOVEMBRO - Lote 254 - Quadra 161 - Vila Moreira

PROPRIETÁRIO: PREFEITURA DO MUNICÍPIO DE CORNÉLIO PROCÓPIO (PR)

S.S.E.

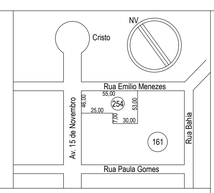

AREAS

Do Terreno	2.618,00 m2
Do Existente inferior	482,74 m2
Do Existente superior	1.713,60 m2
Total da Construção	2.196,34 m2

Proprietário

DIRCEU FUNARI JUNIOR:36252913987

Assinado de forma digital por DIRCEU FUNARI JUNIOR:36252913987
Dados: 2026.06.02 07:56:50 -03'00'

Autor do Projeto

Responsável Técnico