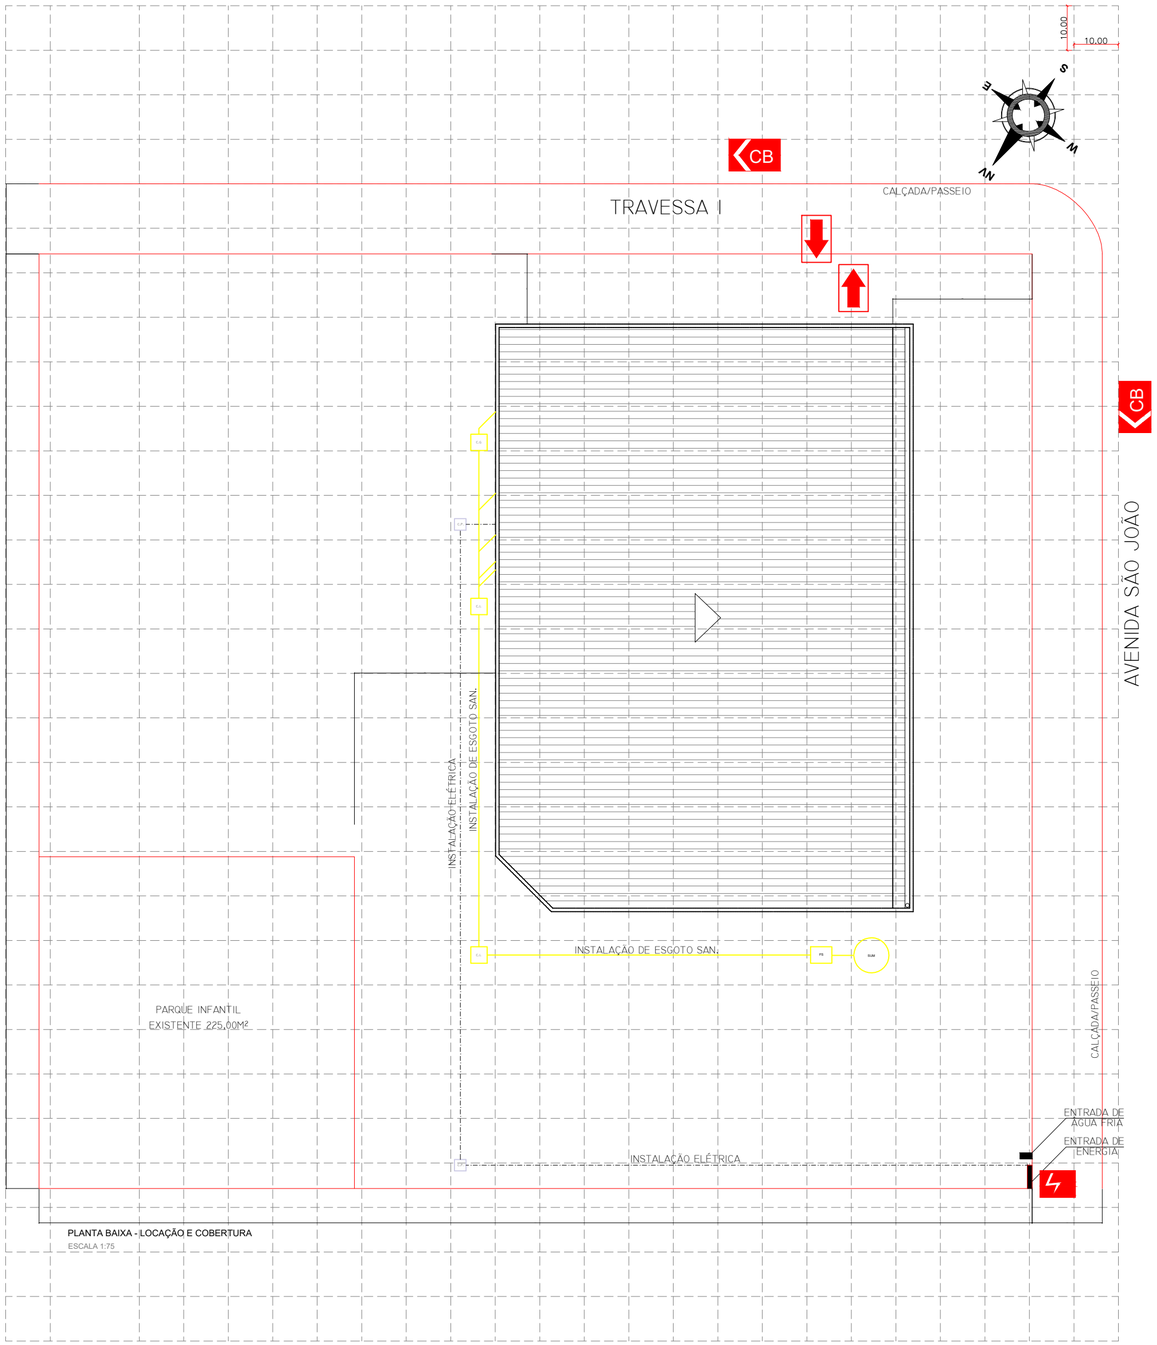


PLANTA BAIXA - LOCAÇÃO E COBERTURA

ESCALA 1:75

NOTA

- SERÁ UTILIZADO UM ABRIGO GLP COM CAPACIDADE PARA ATÉ 03 P-13 KG
- NÃO É PERMITIDA A UTILIZAÇÃO DO SALAO DE EVENTOS PARA SHOWS, BAILES, ALMOÇO OU SIMILARES, SENDO O USO PREVISTO SOMENTE PARA EXPOSIÇÃO DE OBJETO E SIMILARES

LEGENDAS

- ACESSO DE GUARNIÇÃO À EDIFICAÇÃO
- RISCO ELÉTRICO
- ACESSO DE VIATURAS A EDIFICAÇÃO
- ESCADA TRRF 60 MIN
- ABRIGO GLP CAPACIDADE ATÉ 03-P13KG

PLANO DE SEGURANÇA CONTRA INCÊNDIO E PÂNICO

IDENTIFICAÇÃO DA EDFICAÇÃO E/OU ÁREA DE RISCO

PAVIMENTO	SETOR	OCUPAÇÃO	CI (MJ/M²)	Nº DE PAVIMENTOS	PÉ DIREITO (M)	ÁREA DO PAVIMENTO (M²)
TÉRREO	1	LOCAL PARA EXPOSIÇÃO CULTURAL, CURSOS E PALESTRAS (F-10)	600	01	3,00	186,21
TÉRREO	2	BANHEIROS	–	01	3,00	22,64
TÉRREO	3	ANFITEATRO (F-5)	600	01	3,00	143,71
TÉRREO	4	ESCRITÓRIO ADMINISTRATIVO	–	01	3,00	15,89
TÉRREO	5	SALA DE OFICINAS	–	01	3,00	18,49

ALTURA 0,00(TIPO I) RISCO MODERADO ÁREA TOTAL 425,00

MEDIDAS DE SEGURANÇA CONTRA INCÊNDIO

☐	ACESSO DE VIATURAS DO CORPO DE BOMBEIROS	☒	ILUMINAÇÃO DE EMERGÊNCIA
☒	CONTROLE DE MATERIAIS DE ACABAMENTO	☐	SEPARAÇÃO ENTRE EDIFICAÇÕES
☒	BRIGADA DE INCÊNDIO	☒	SINALIZAÇÃO DE EMERGÊNCIA
☒	SAÍDAS DE EMERGÊNCIA	☒	EXTINTORES DE INCÊNDIO
☐	ALARME E DETECÇÃO DE INCÊNDIO	☐	

HISTÓRICO DE ATUALIZAÇÃO / SUBSTITUIÇÃO DE PRANCHA

DATA	DISCRIMINAÇÃO DA ATUALIZAÇÃO/SUBSTITUIÇÃO	Nº DO PSCIP

OBRA: LOCAL DE REUNIÃO DE PÚBLICO

LOCAL: LOTE CONSTRUÇÃO DA CASA DA CULTURA
AVENIDA SÃO JOÃO, S/Nº – VILA SÃO JOÃO – JANIÓPOLIS – PR

ÁREA 425,00 M²

OCUPAÇÃO: LOCAL PARA PARA EXPOSIÇÃO CULTURAL, CURSOS E PALESTRAS (F-10)

PRANCHA 01/03

PLANO DE SEGURANÇA CONTRA INCÊNDIO E PÂNICO

PLANTA DE RISCO
QUADRO DE ESTATISTICA
LEGENDA

CORPO DE BOMBEIROS

PROPRIETÁRIO

MUNICIPIO DE JANIOPOLIS
CNPJ: 76.402.882/0001-83

ESCALA 1:1.000

RESPONSÁVEL TÉCNICO PELO PROJETO

LEANDRO DA SILVA
ENGENHEIRO CIVIL CREA-PR 132921/D

DATA SETEMBRO/2025

Todos os desenhos e detalhes constantes constituem Direitos Autorais Reservados conforme Lei Federal nº 9610 de 19/02/98 publicado no D.O.U. em 20/02/98