

TRAVESSA I

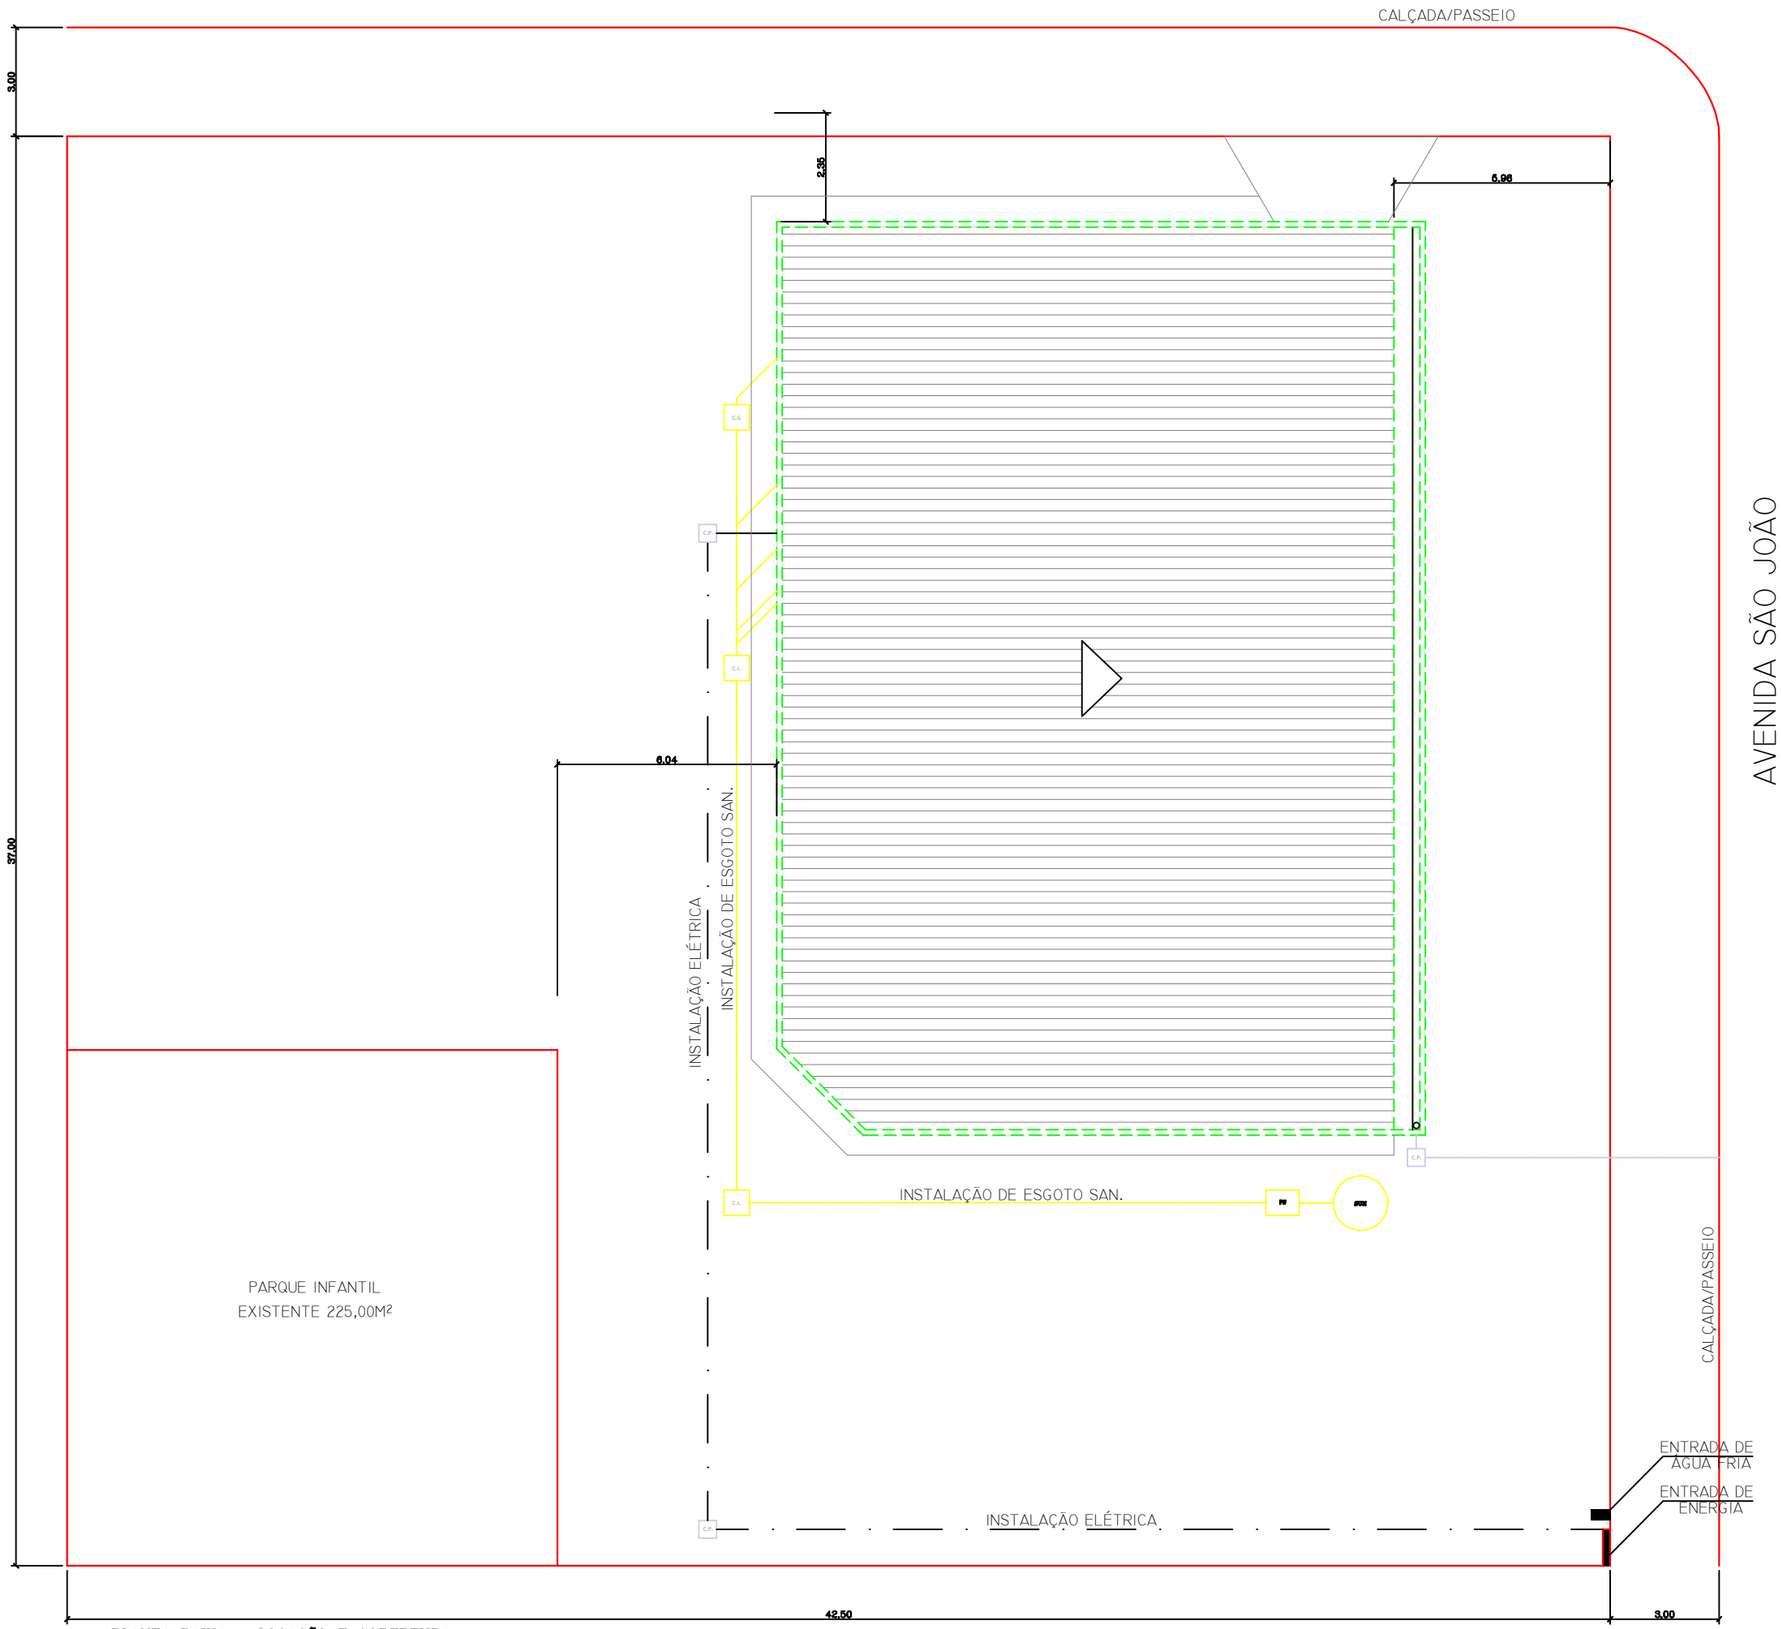

PLANTA BAIXA – LOCAÇÃO E COBERTURA
ESCALA 1:75

NOTA:
A SOLICITAÇÃO DE LIGAÇÃO DE ÁGUA FRIA, SERÁ FEITA PELO MUNICÍPIO DE JANIÓPOLIS.

AVENIDA SÃO JOÃO

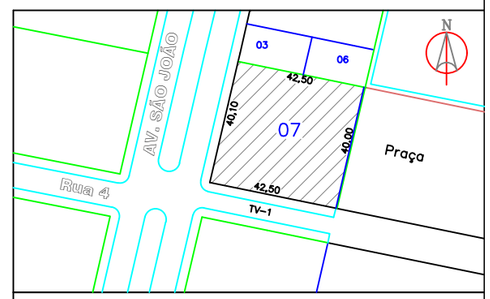

PREFEITURA MUNICIPAL DE JANIÓPOLIS
RUA RUI BARBOSA, 286 - CENTRO - CEP 87380-000 - CNPJ 76.402.882/0001-83
FONE (44) 3553 – 1411 Home Page: www.janiopolis.pr.gov.br

PROJETO DE LOCAÇÃO E COBERTURA

Obra:
Construção da Casa da Cultura de Janiópolis Pr.

Proprietário:
Prefeitura Municipal de Janiópolis
CNPJ: 76.402.882/0001-83

Autora:
LEANDRO DA SILVA
Eng. Civil - CREA PR: 132921/D

Execução:

Referência:
Locação e Cobertura

DATA: Setembro, 2025

DIVISÃO DE PLANEJAMENTO OBRAS E ENGENHARIA

LOCAL: Avenida São João, Vila São João, Município de Janiópolis Pr.

ÁREA DA DO TERRENO:	1.663,06 m2
ÁREA DA EDIFICAÇÃO:	425,00 m2
ÁREA EXISTENTE:	225,00 m2
TAXA DE OCUPAÇÃO:	25,55%

PRANCHA: ÚNICA

Aprovação: