



PLANTA BAIXA (TRECHO 1)
ESCALA: 1/1000

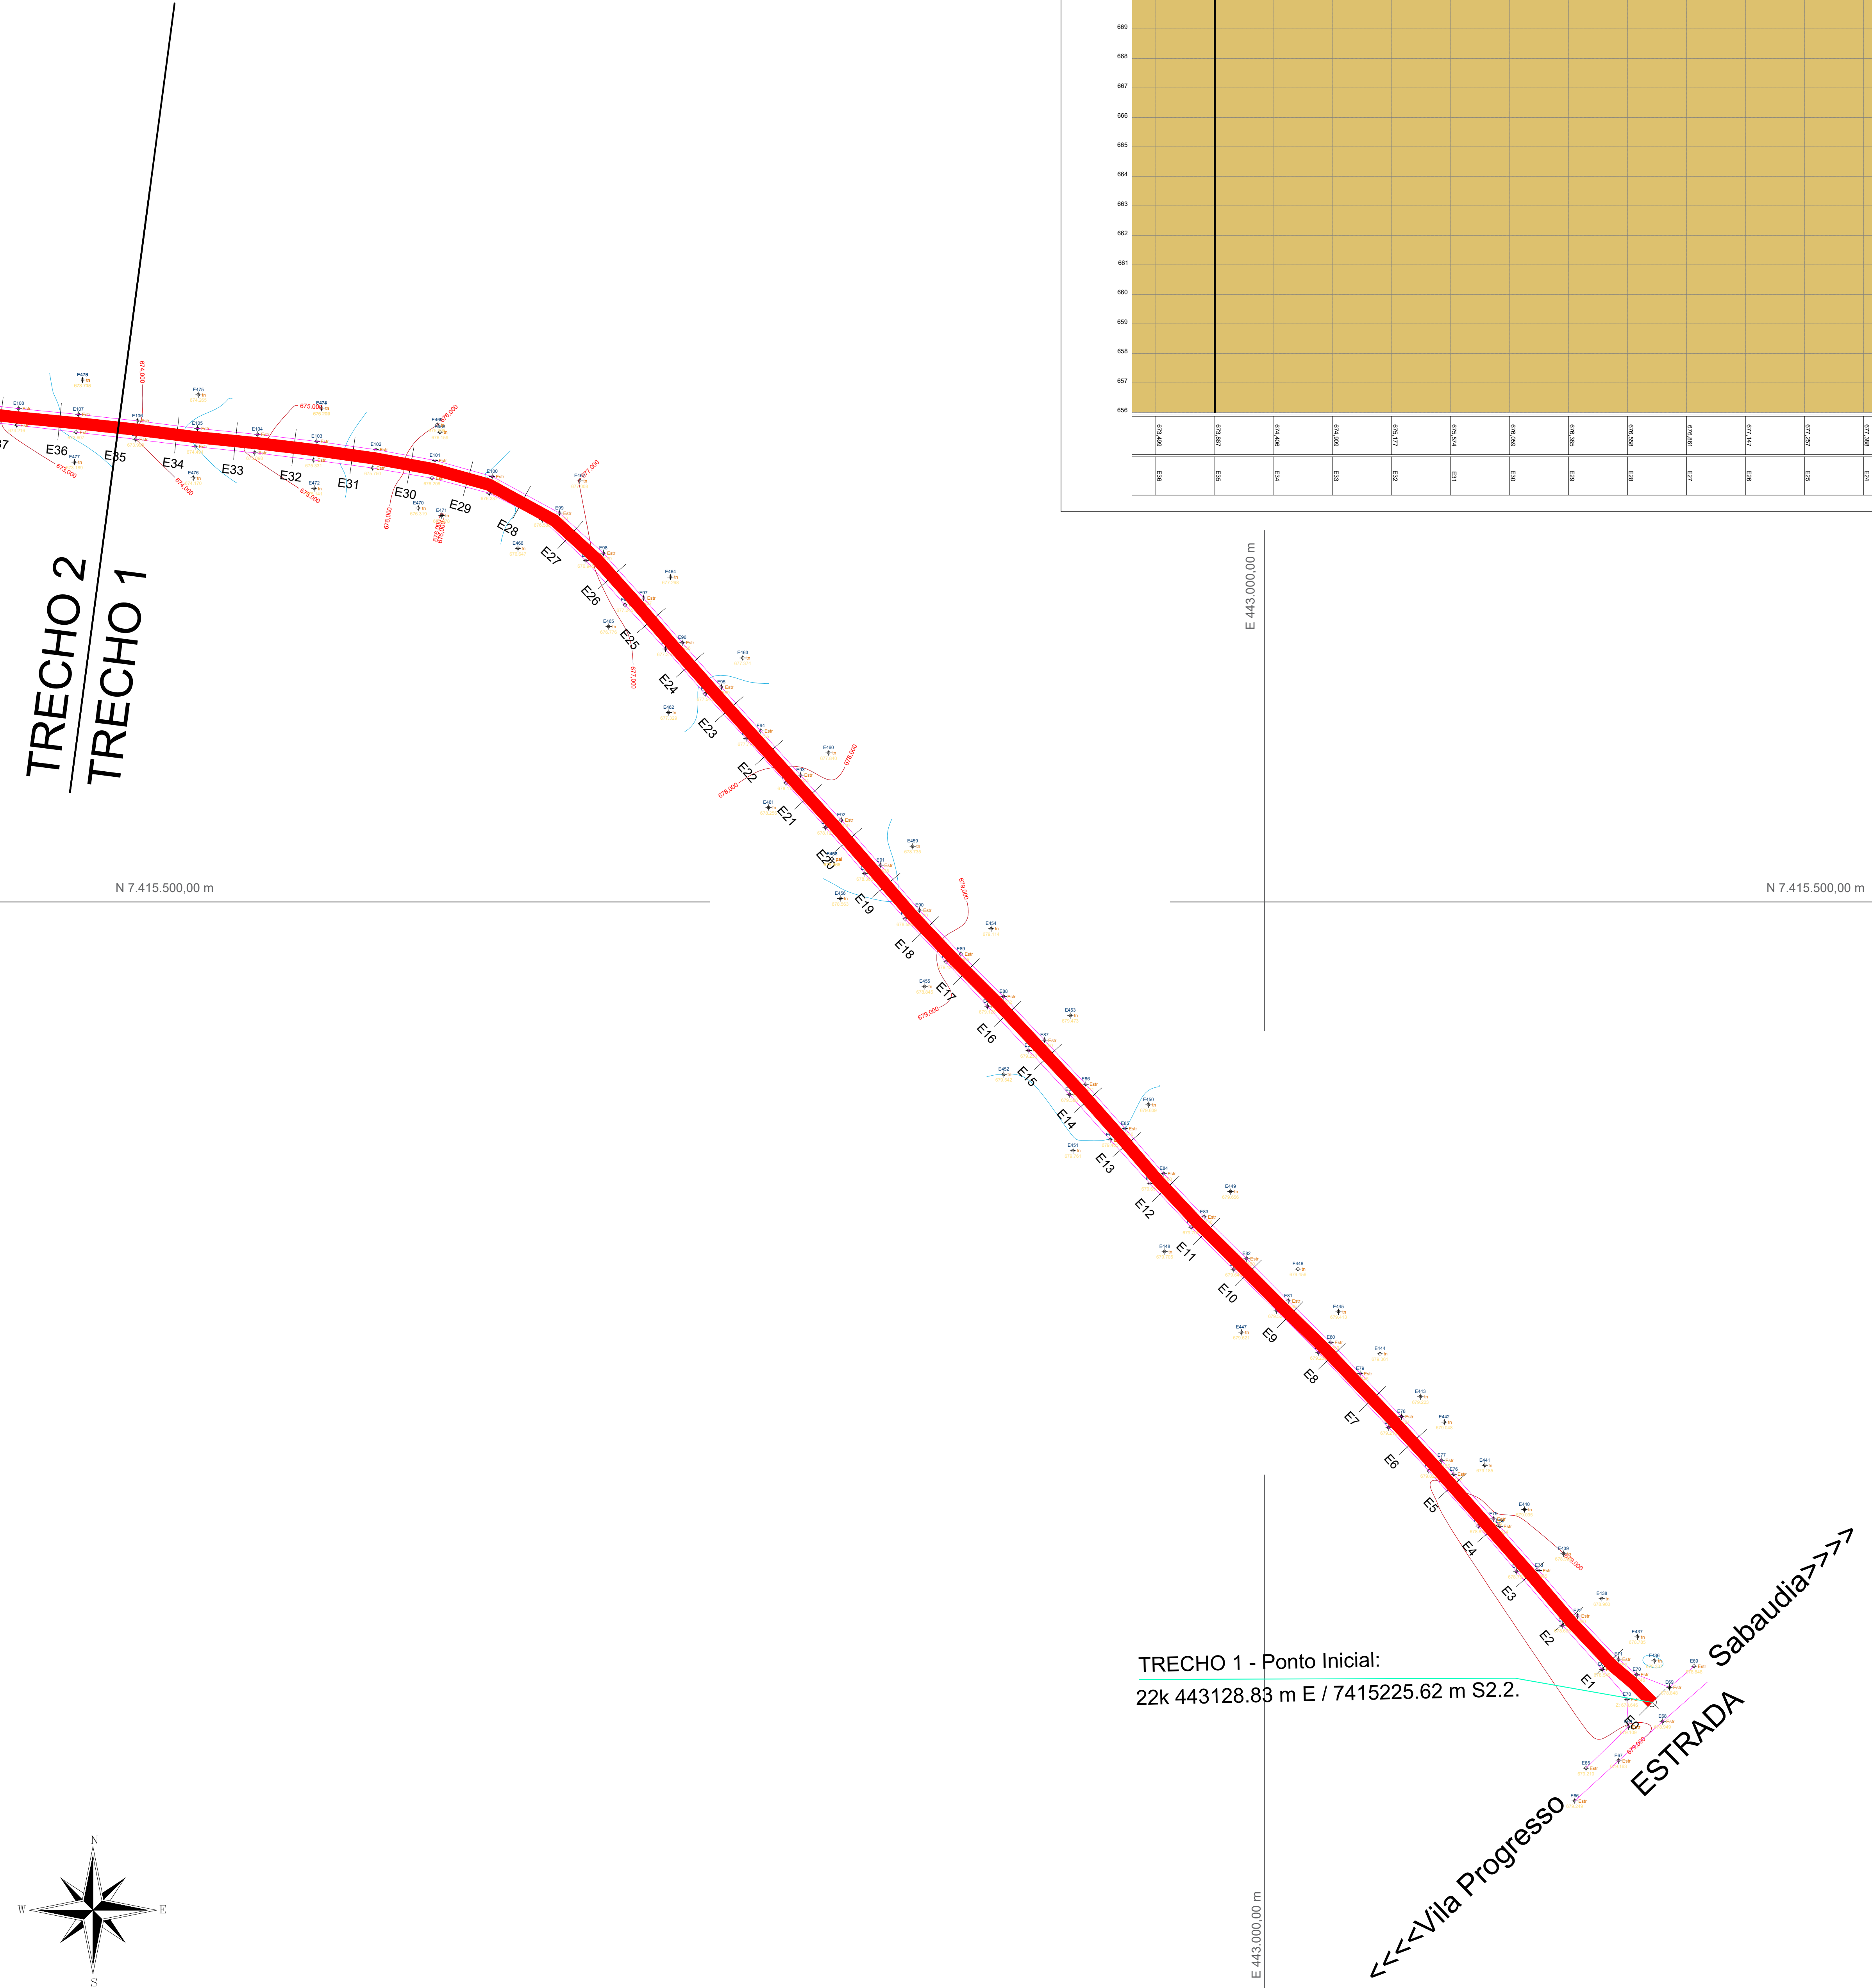

PERFIL (TRECHO 1) ESCALA: 1/1000

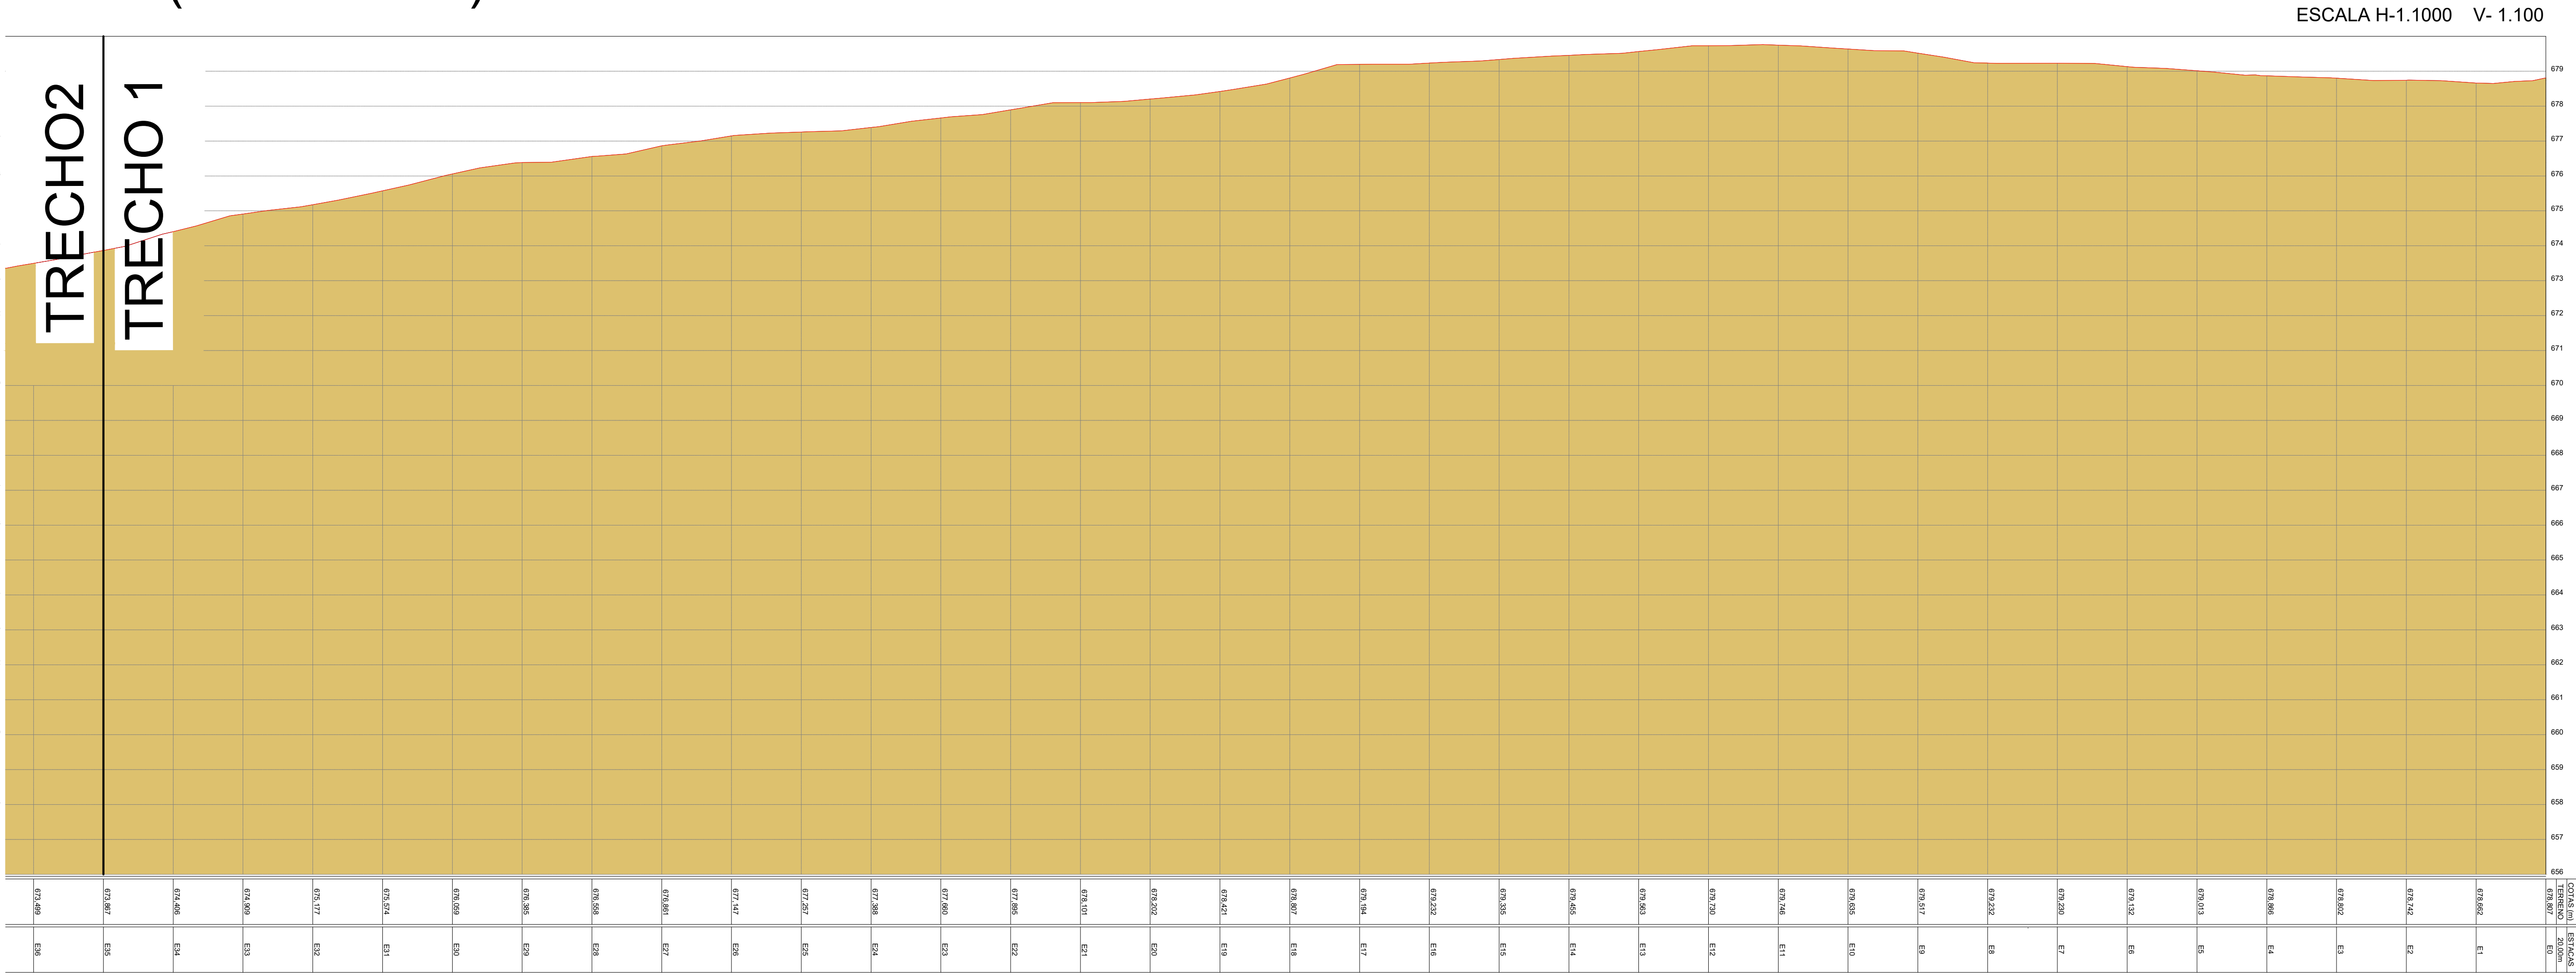



MILANI
arquitetura e topografia

Título:
LEVANTAMENTO PLANIALTIMÉTRICO

Objeto Obra: **ESTRADA MUNICIPAL MONJOLEIRO PAU D' ALHO**

Proprietário: **MUNICÍPIO DE SABÁUDIA/PR**

Local: **ÁREA RURAL**

Município: **SABÁUDIA/PR**

MAT./TRANSC.: -

DATA: **27/02/2025**


Folha:
1/5

Quadro de Assinaturas:

EDSON HUGO MANUEIRA03537 550977	<small>Assinada eletronicamente por EDSON HUGO Assinatura eletrônica Data: 2025.02.27 13:11:35 -03 CPF: 03537711215</small>
Proprietário: MUNICÍPIO DE SABÁUDIA CNPJ: 76.958.974/0001-44	<small>Assinada eletronicamente por MUNICÍPIO DE SABÁUDIA Assinatura eletrônica Data: 2025.02.27 13:11:35 -03 CPF: 03537711215</small>

Responsável Técnico:
JAIR MILANI
Agente Técnico
CFT-PR nº: 52380228-00
TRT nº: CFT2504337700

TRECHO 3
TRECHO 2

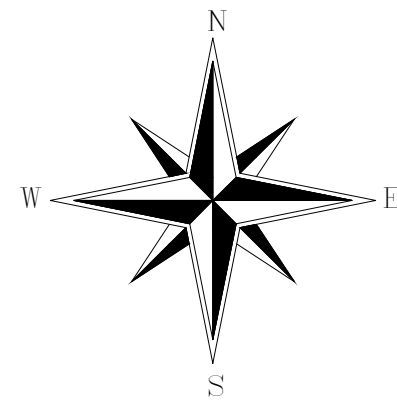


PLANTA BAIXA (TRECHO 2)

ESCALA: 1/1000

PERFIL (TRECHO 2)

ESCALA: 1/1000

TRECHO 3
TRECHO 2

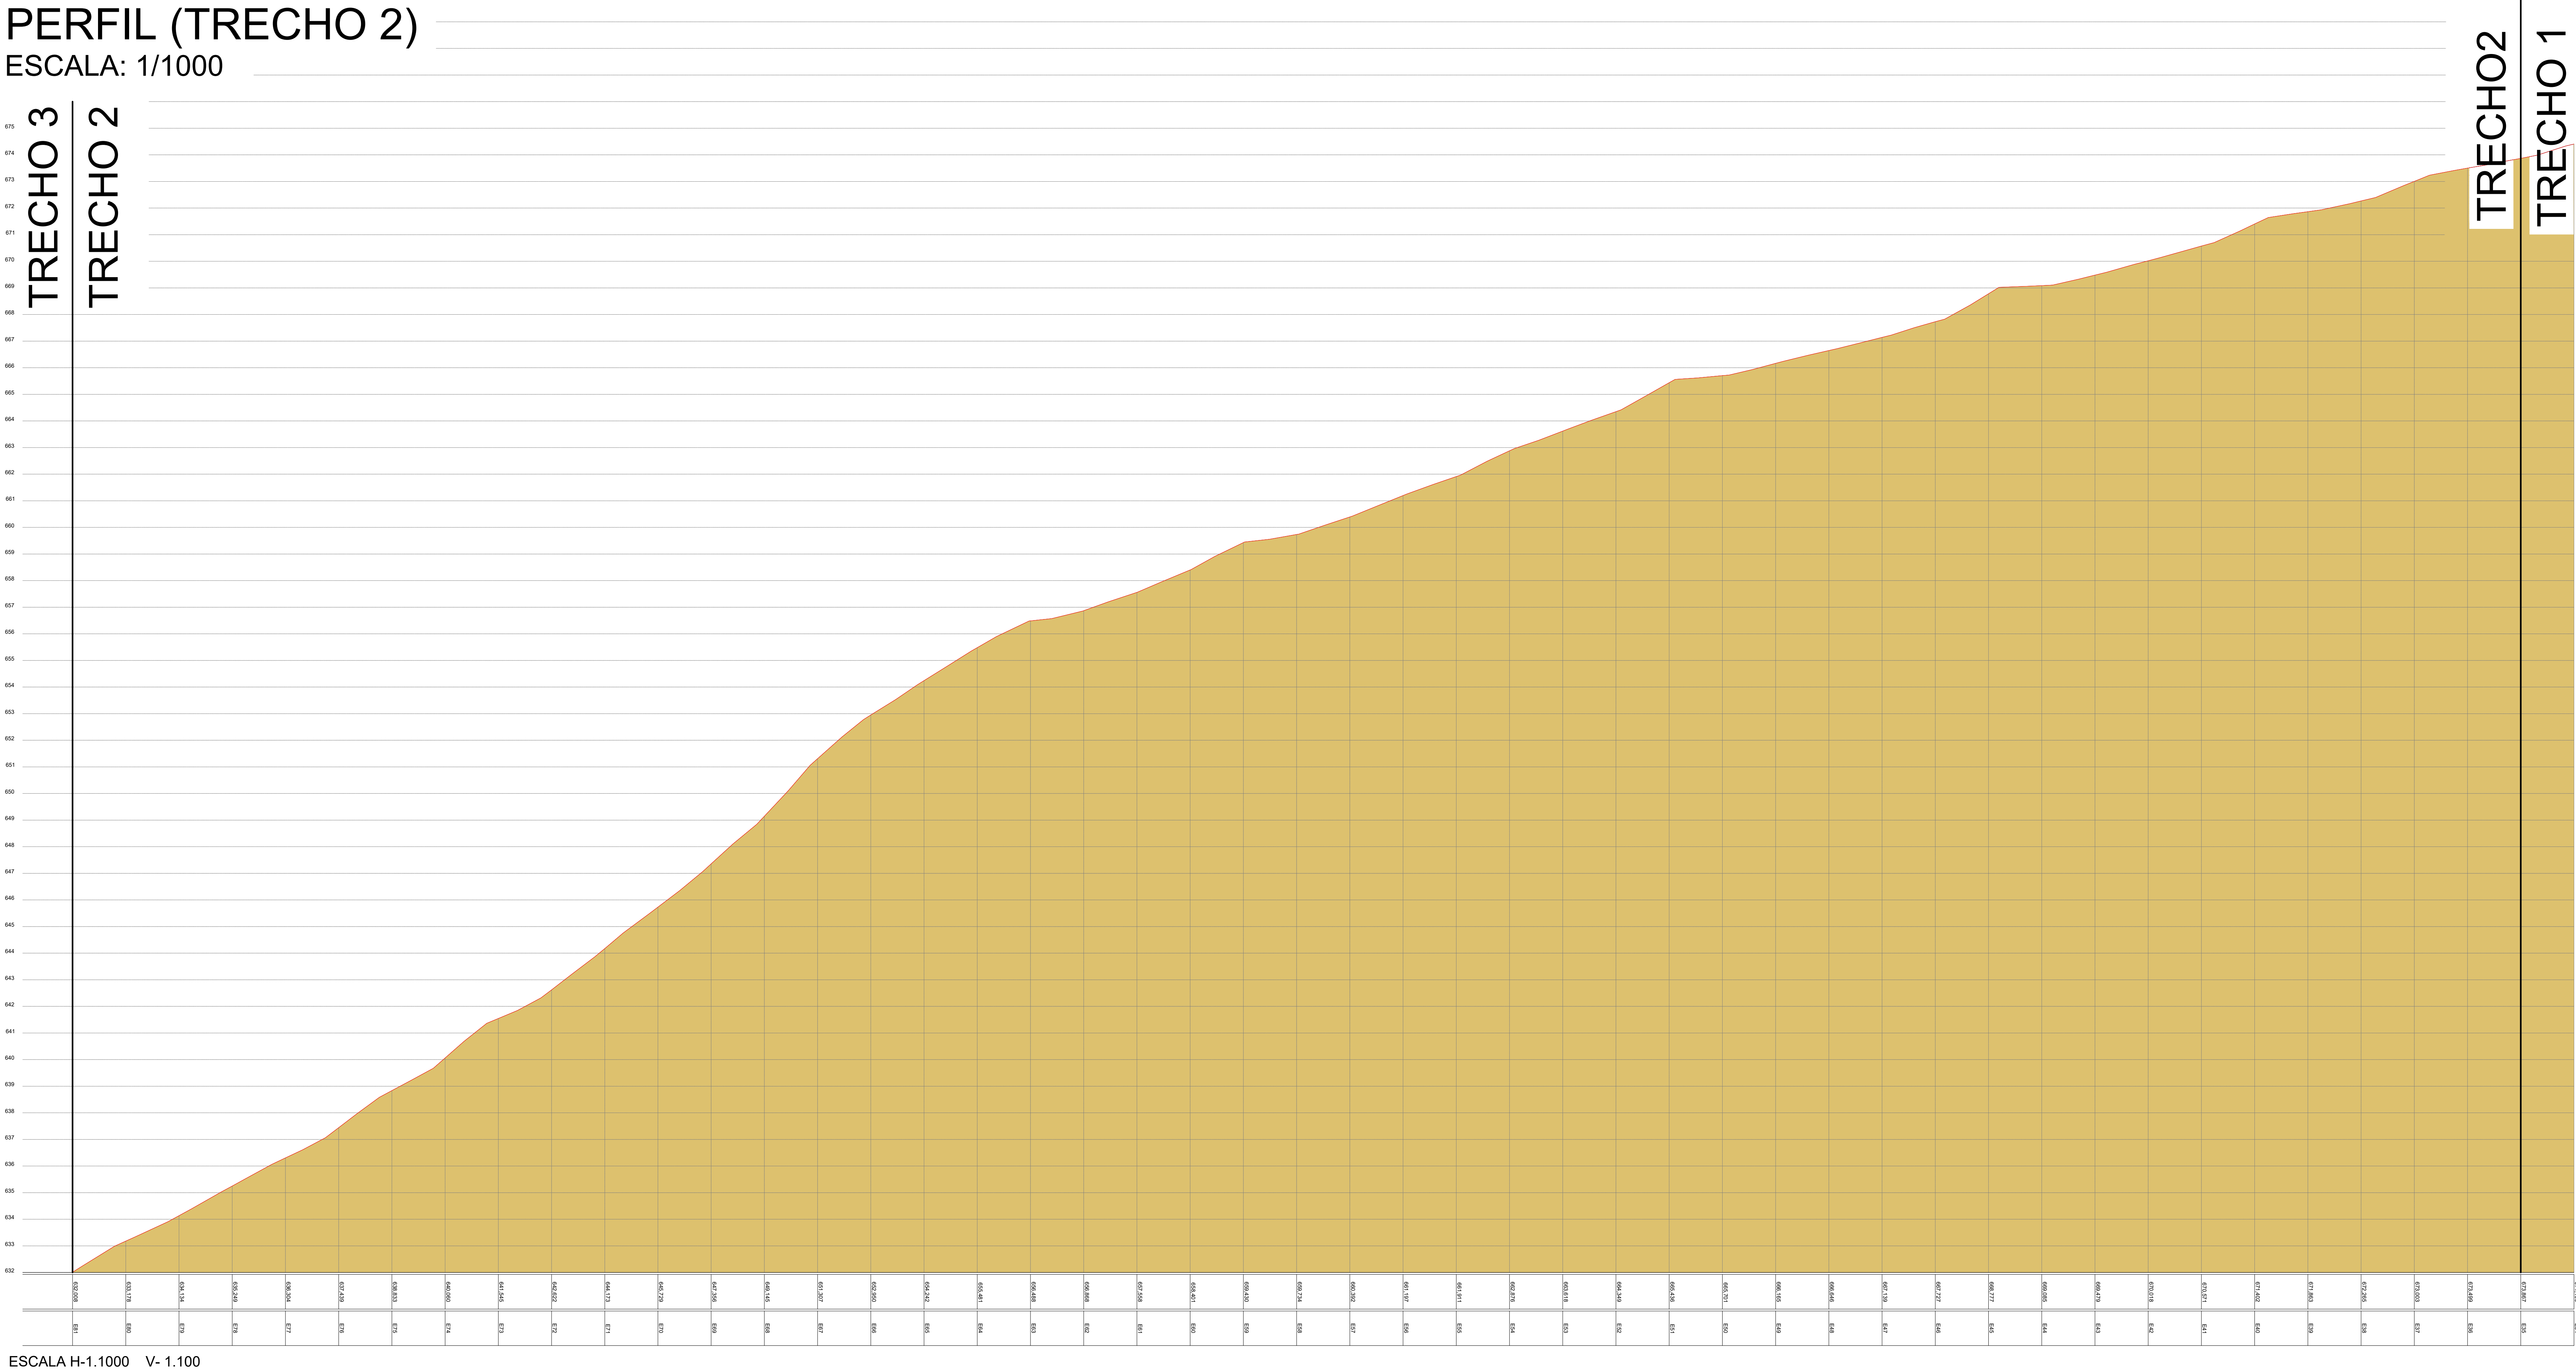

ESCALA H-1.1000 V- 1.100

TRECHO 2
TRECHO 1

Planta de Situação:



Título:
LEVANTAMENTO PLANIALTIMÉTRICO

Folha:
2/5

OBJETO OBRA: ESTRADA MUNICIPAL MONJOLEIRO PAU D' ALHO

PROPRIETÁRIO: MUNICÍPIO DE SABÁUDIA/PR

LOCAL: ÁREA RURAL

MUNICÍPIO: SABÁUDIA/PR

MAT./TRANSC.: -

CNS: -

DATA: 27/02/2025

ESCALA: 1/1000

Quadro de área e/ou medidas:

ESTRADA MUNICIPAL
MONJOLEIRO PAU D' ALHO
4.268,57 m


Quadro de Assinaturas:

EDSON HUGO MANUEIRA033
37950977

Proprietário: MUNICÍPIO DE SABÁUDIA
CNPJ: 76.958.974/0001-44

Responsável Técnico:
JAIR MILANI
Agente Técnico
CFT-PR nº 32380236-00
TRT nº: CFT2504337700

TRECHO 4
TRECHO 3

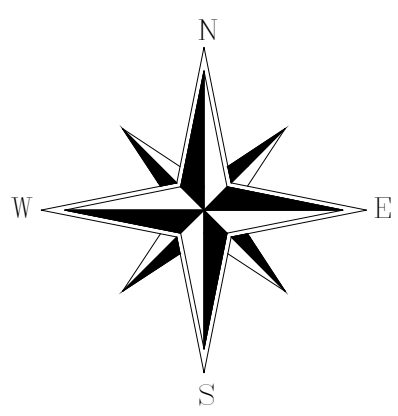

PLANTA BAIXA (TRECHO 3)

ESCALA: 1/1000

E 441.000,00 m


E 441.500,00 m

TRECHO 3
TRECHO 2

PERFIL (TRECHO 3)

ESCALA: 1/1000

TRECHO 4
TRECHO 3

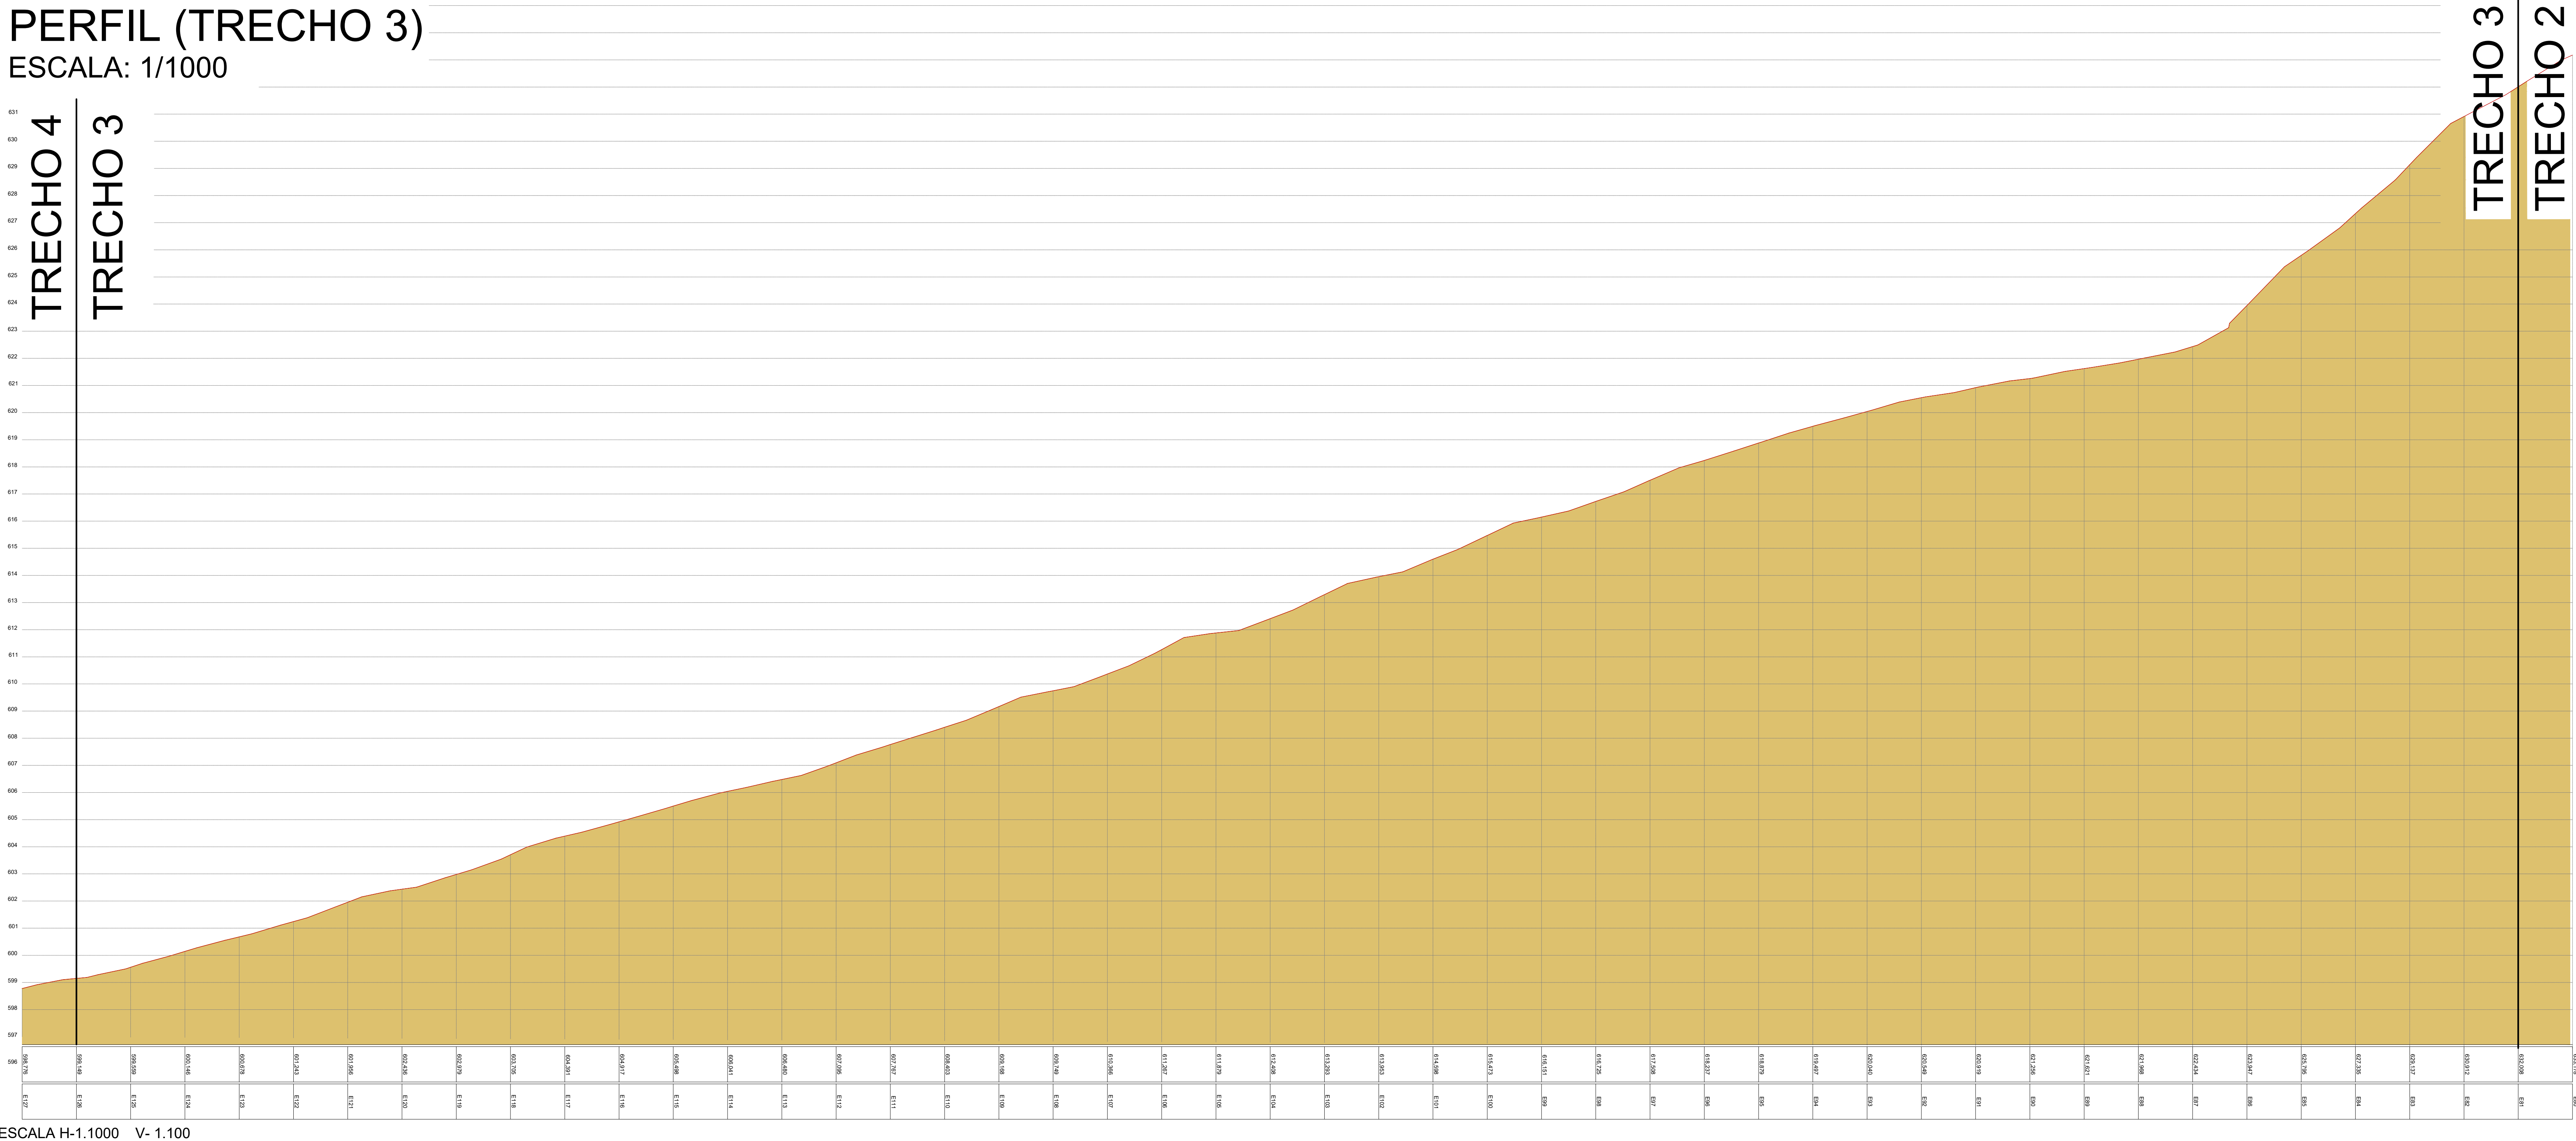

ESCALA H-1.1000 V-1.100

Planta de Situação:



Folha:

3/5

Título:
LEVANTAMENTO PLANIALTIMÉTRICO

OBJETO OBRA: ESTRADA MUNICIPAL MONJOLEIRO PAU D' ALHO

PROPRIETÁRIO: MUNICÍPIO DE SABÁUDIA/PR

LOCAL: ÁREA RURAL

MUNICÍPIO: SABÁUDIA/PR

MAT./TRANSC.: -

CNS: -

DATA: 27/02/2025

ESCALA: 1/1000

Quadro de área etou medidas:

ESTRADA MUNICIPAL
MONJOLEIRO PAU D' ALHO
4.268,57 m

Quadro de Assinaturas:

EDSON HUGO
MANUEIRA-03
537950977


Assinado eletronicamente por
EDSON HUGO MANUEIRA-03
537950977
11/25/25 10:10

Proprietário:
MUNICÍPIO DE SABÁUDIA
CNPJ: 76.958.974/0001-44


Responsável Técnico:

JAIR MILANI
Agente Técnico
CFT-PR nº 32380226-00
TRT nº: CFT2504337700

PLANTA BAIXA (TRECHO 4)
ESCALA: 1/1000

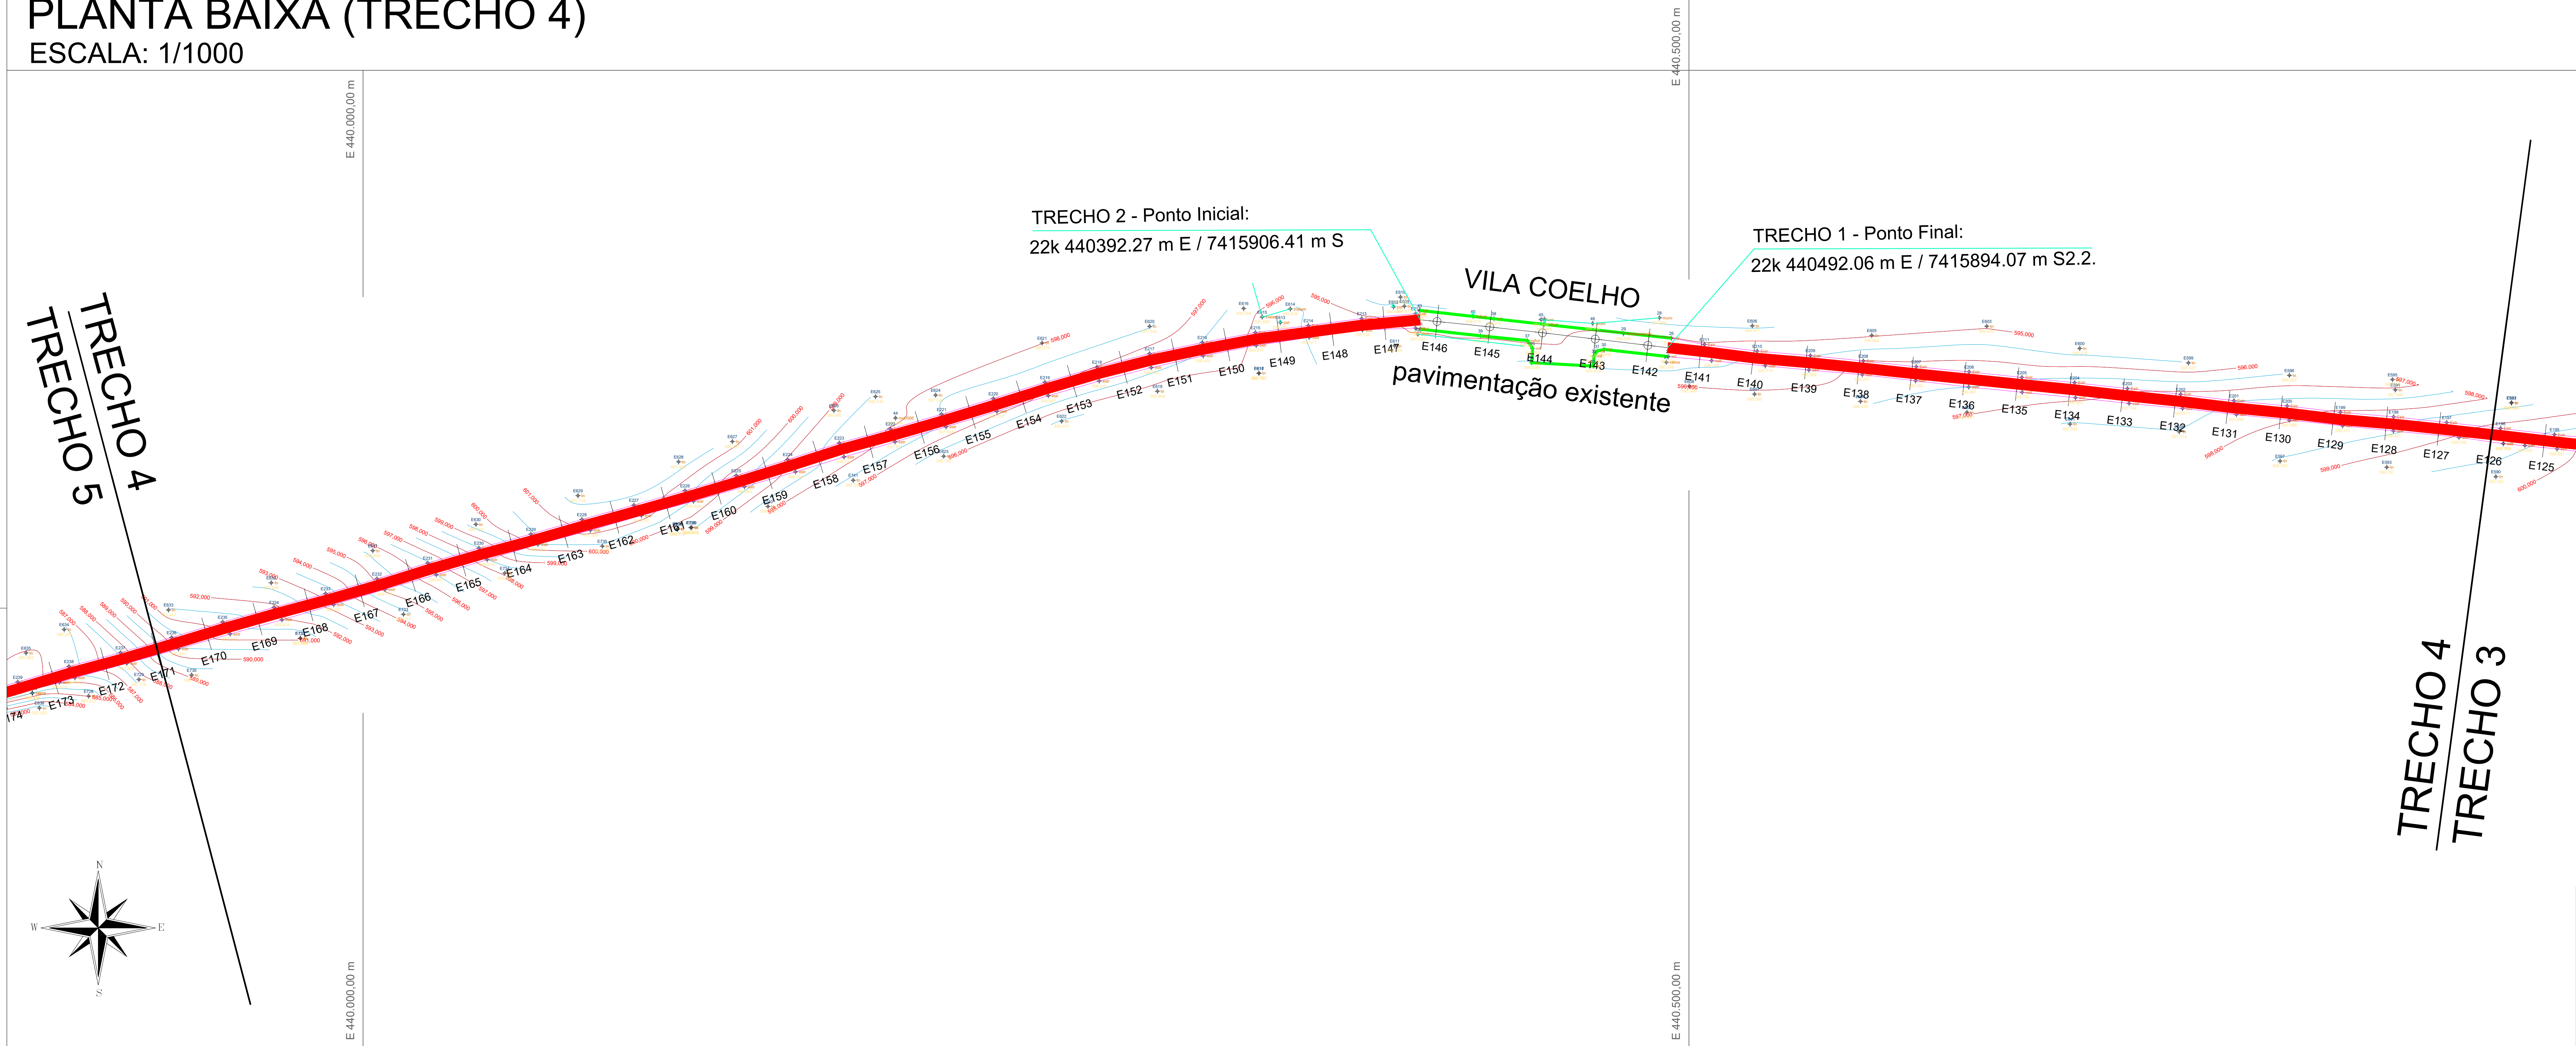

PERFIL (TRECHO 4)
ESCALA: 1/1000

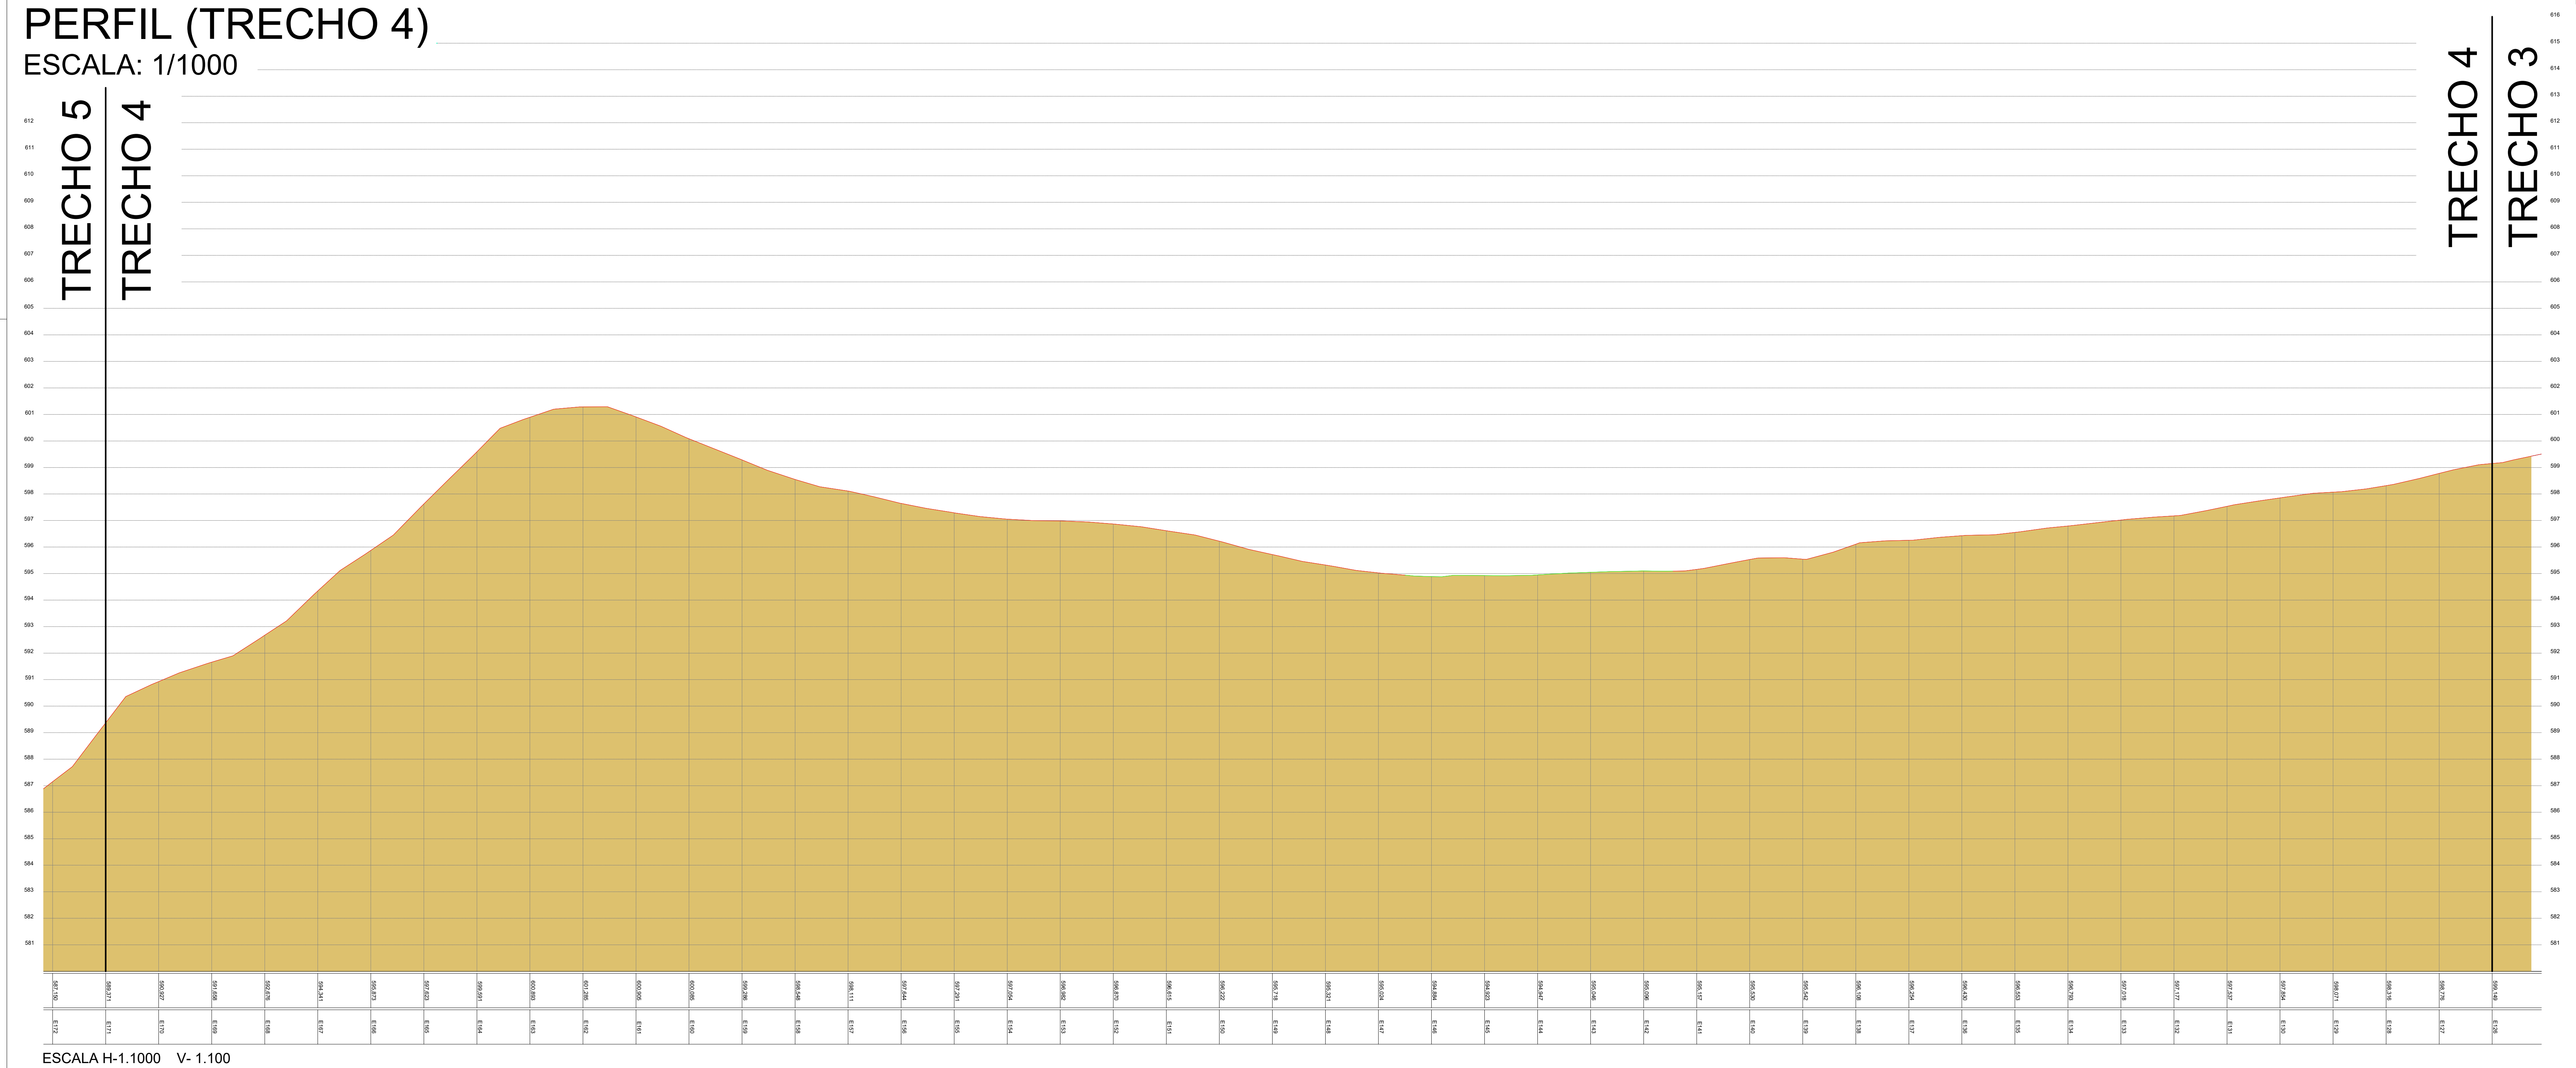



Título:

LEVANTAMENTO PLANIALTIMÉTRICO

Folha:

4/5

OBJETO OBRA: ESTRADA MUNICIPAL MONJOLEIRO PAU D' ALHO

PROPRIETÁRIO: MUNICÍPIO DE SABÁUDIA/PR

LOCAL: ÁREA RURAL

MUNICÍPIO: SABÁUDIA/PR

MAT./TRANSC.: -

CNS: -

DATA: 27/02/2025

ESCALA: 1/1000

Quadro de área e/ou medidas:

ESTRADA MUNICIPAL
MONJOLEIRO PAU D' ALHO
4.268,57 m



Quadro de Assinaturas:

EDSON HUGO
MANUEIRA-03
537950977

Assinado digitalmente por
EDSON HUGO MANUEIRA-03
CPF: 030.000.000-00
E-mail: edson.hugo@msabaudia.pr.gov.br
CNPJ: 16.080.000/0001-00

MUNICÍPIO DE SABÁUDIA
CNPJ: 76.958.974/0001-44

Assinado digitalmente por
JAIRO MILANI
CPF: 030.000.000-00
E-mail: jairo.milani@msabaudia.pr.gov.br
CNPJ: 16.080.000/0001-00

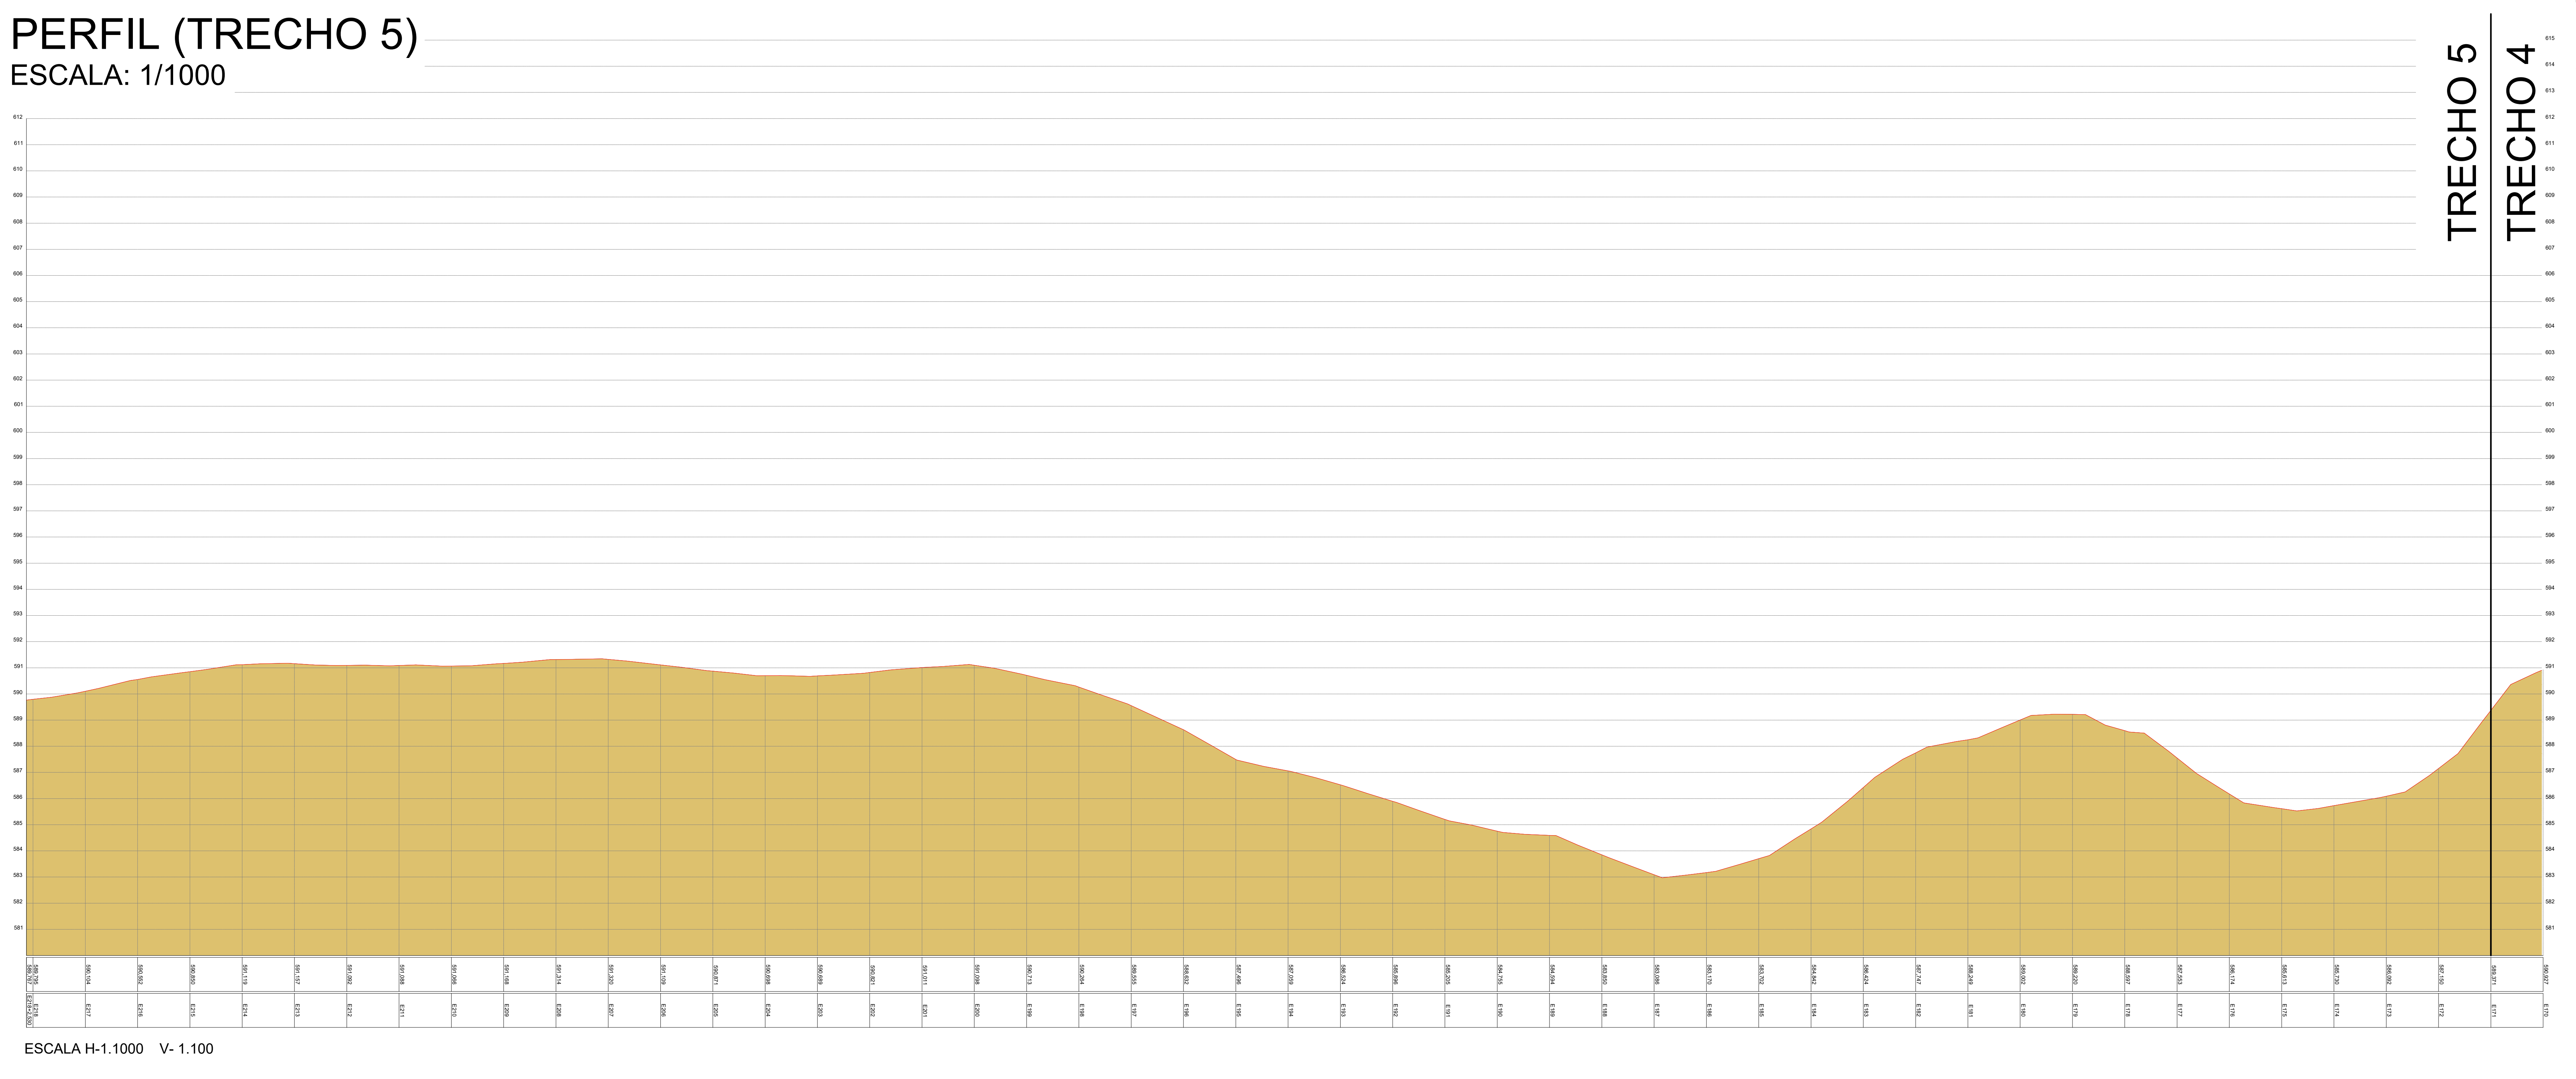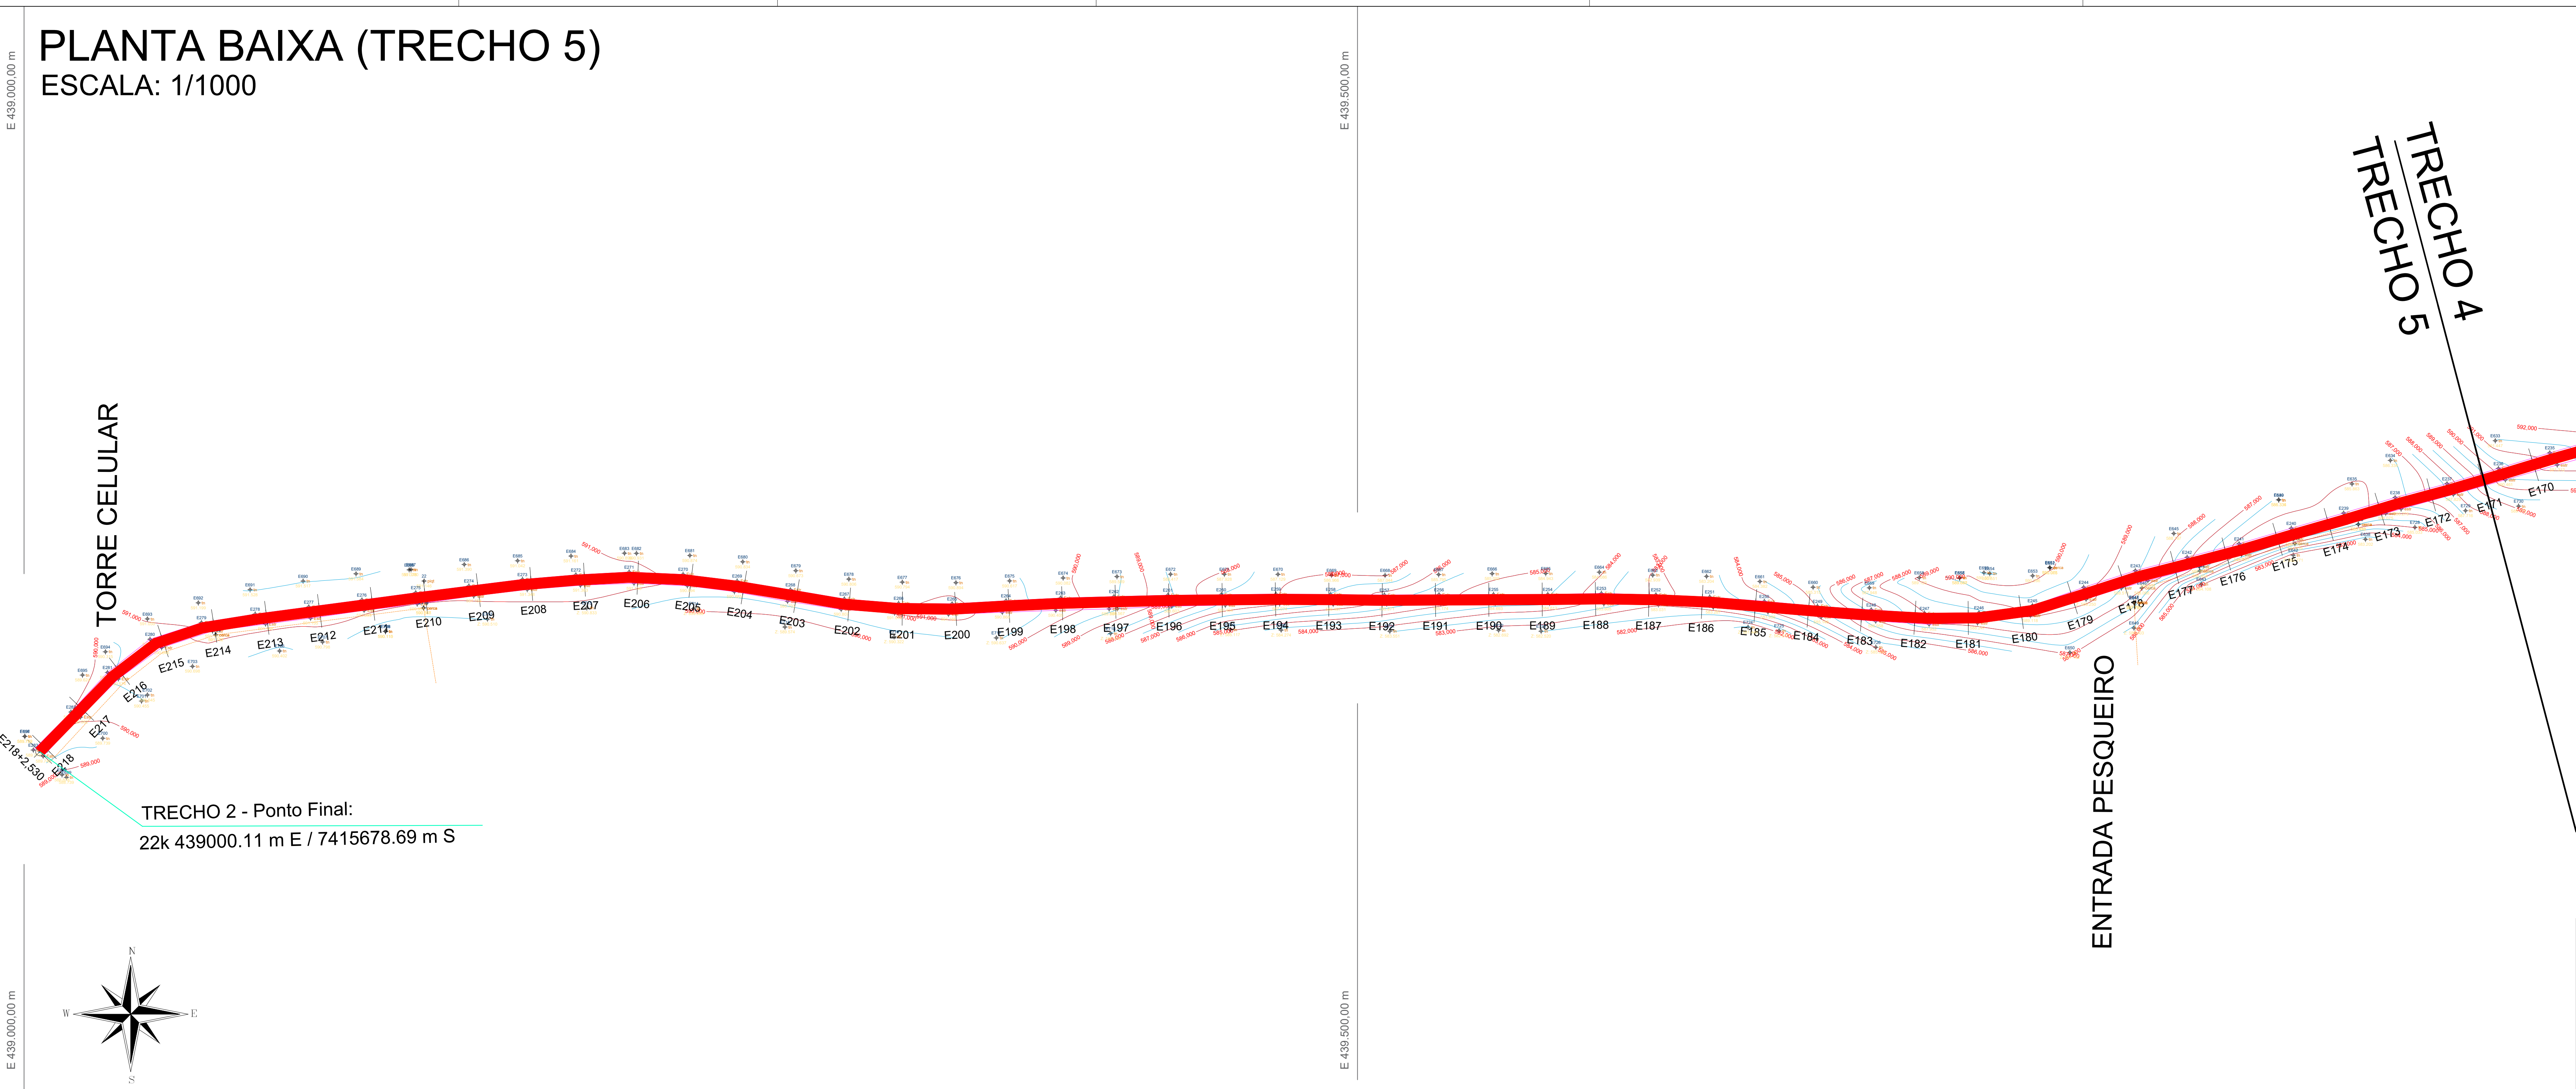



Título:
LEVANTAMENTO PLANIALTIMÉTRICO

Folha:
5/5

OBJETO OBRA: ESTRADA MUNICIPAL MONJOLEIRO PAU D' ALHO

PROPRIETÁRIO: MUNICIPIO DE SABÁUDIA/PR

LOCAL: ÁREA RURAL

MUNICIPIO: SABÁUDIA/PR

MAT./TRANSC.: -

DATA: 27/02/2025

CNS: -

ESCALA: 1/1000

Quadro de área e/ou medidas:

ESTRADA MUNICIPAL
MONJOLEIRO PAU D' ALHO
4.268,57 m

Quadro de Assinaturas:

EDSON HUGO
MANUEIRA-035
3.7959977

Proprietário:
MUNICIPIO DE SABÁUDIA
CNPJ: 76.958.974/0001-44

Responsável Técnico:
JAIR MILANI
Agrônomo - Técnico
CFT-BR nº 32380238-00
TRT nº: CFT2504337700