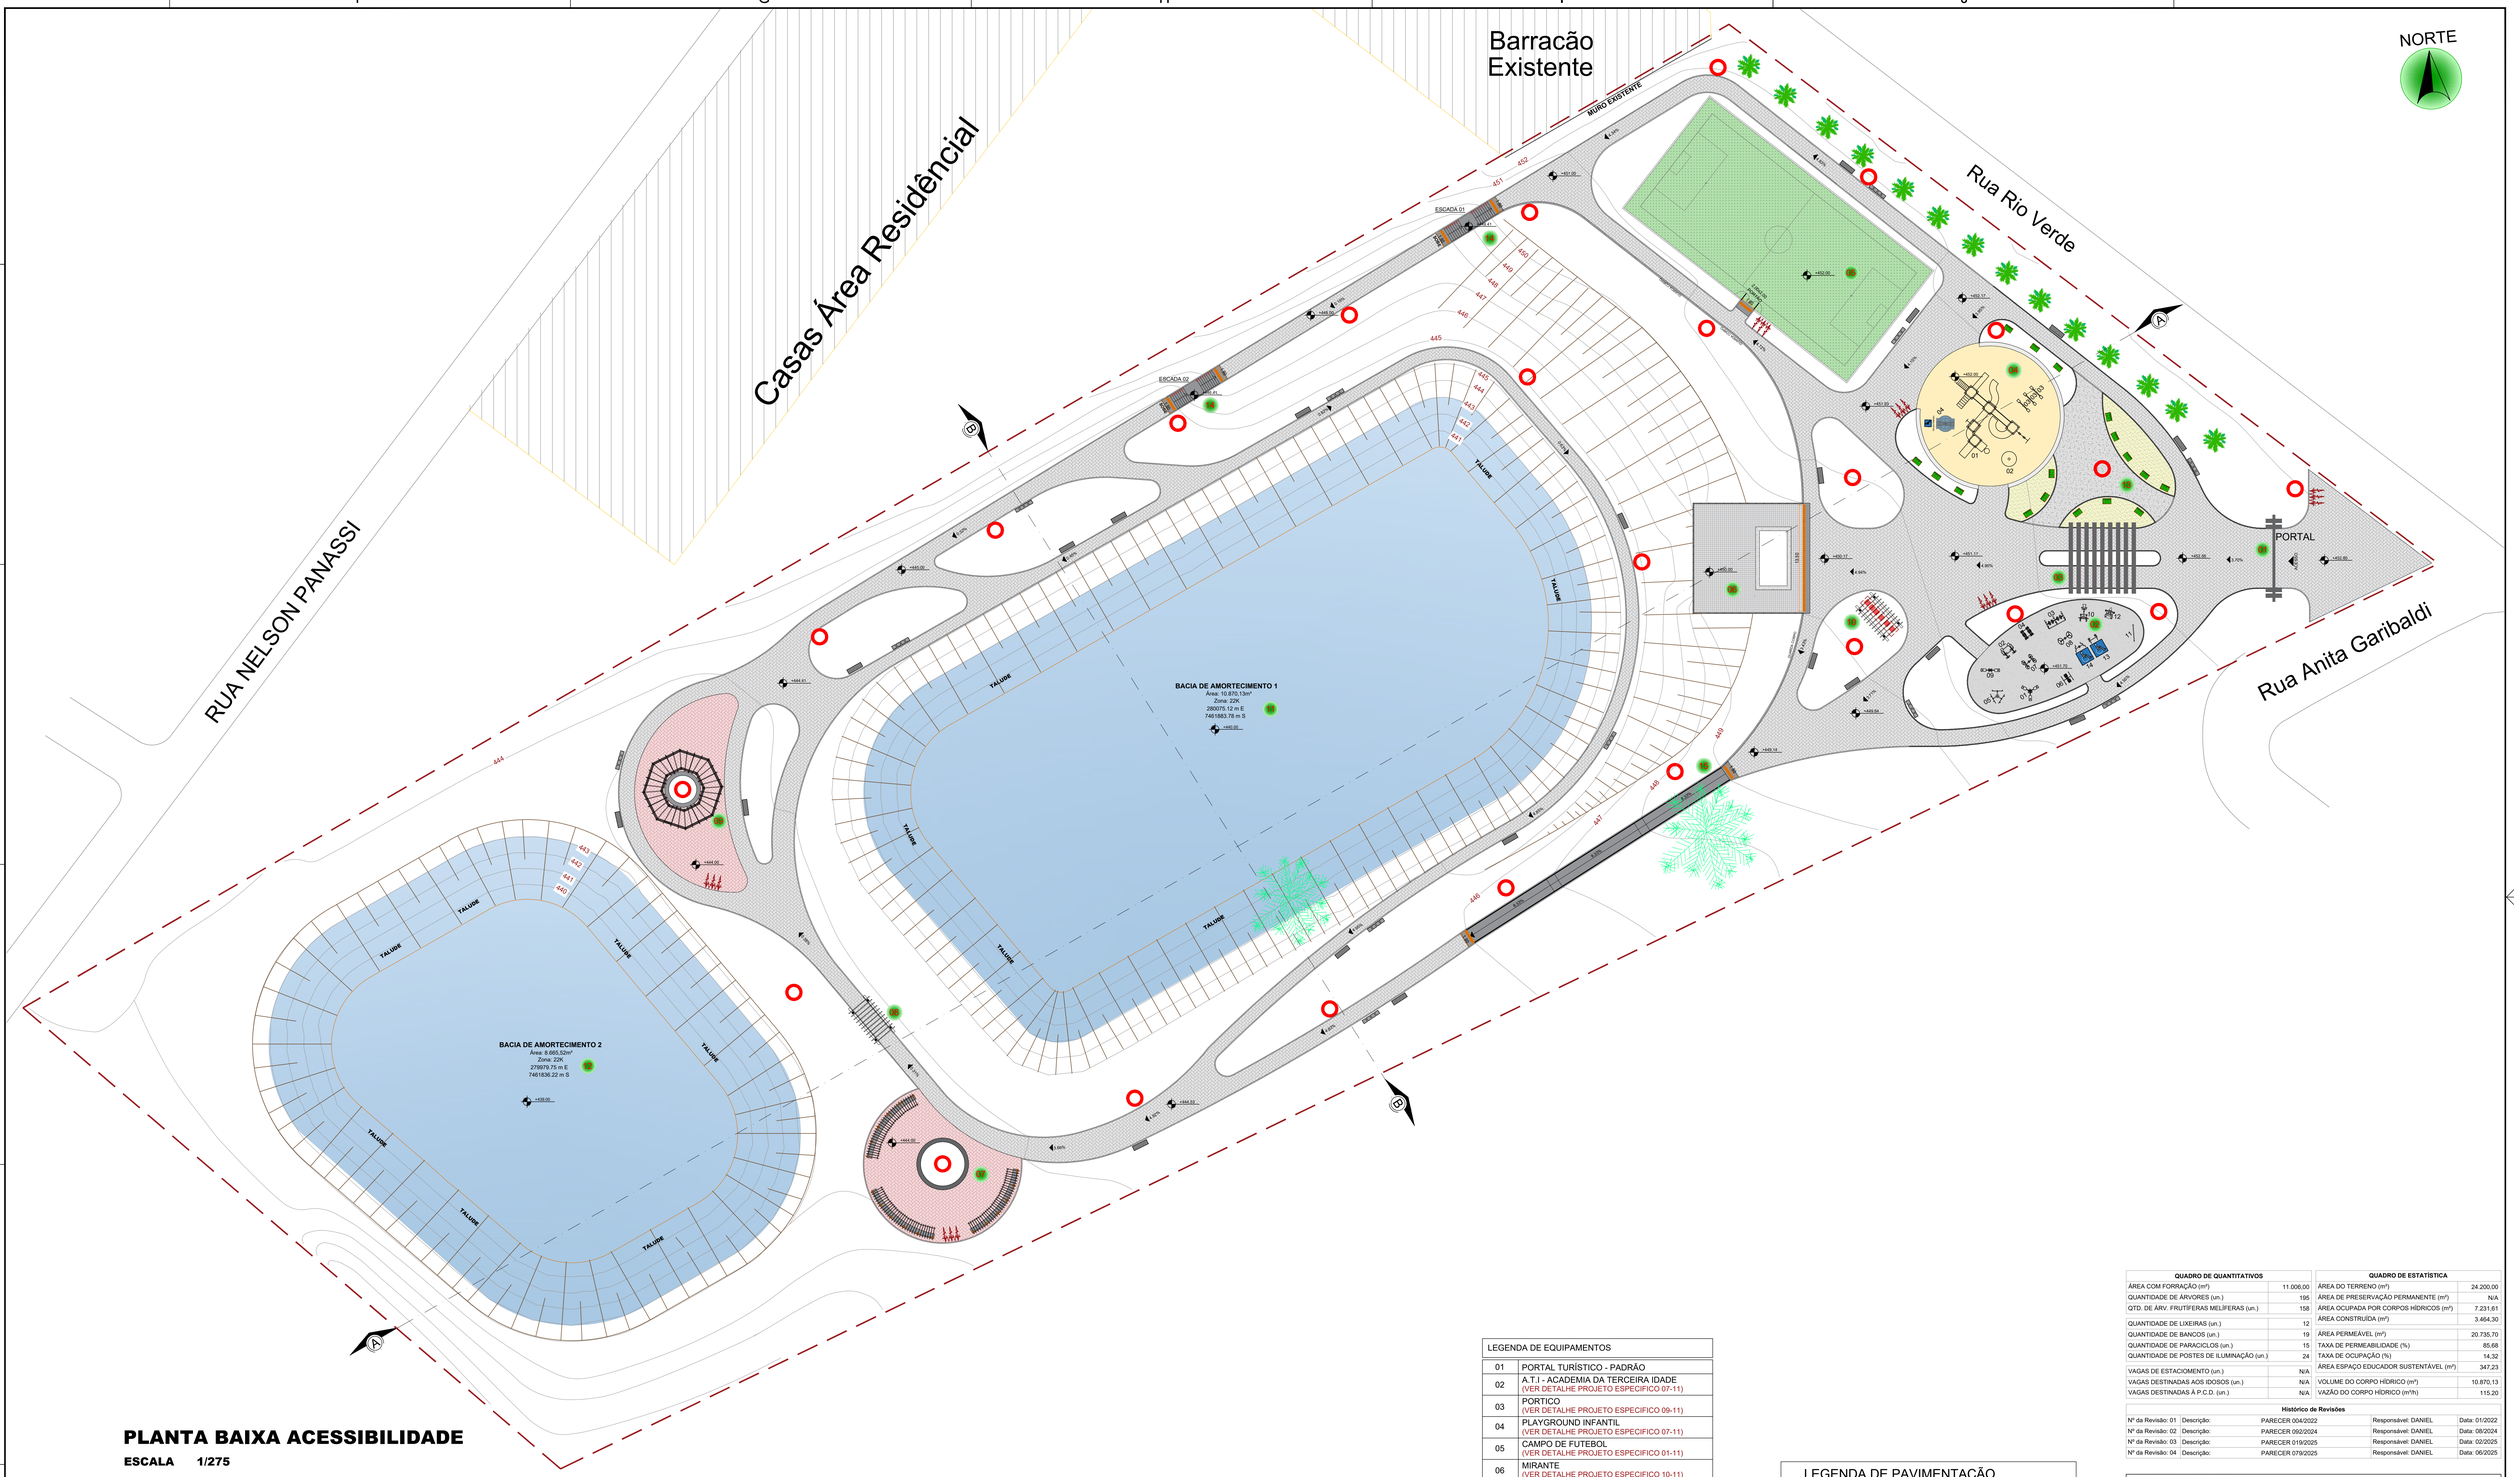


PLANTA BAIXA ACESSIBILIDADE

ESCALA 1/275

LEGENDA / QUANTITATIVO

SÍMBOLO	TIPO	TOTAL
	PISO TÁTIL DE ALERTA EM CONCRETO DIMENSÃO 30x30x2,5CM NA COR PRETA	7,83 M²

LEGENDA DE EQUIPAMENTOS

	LIXEIRA SELETIVA - 12 UND
	BANCO ASSENTO - 19 UND
	LUMINÁRIA ORNAMENTAL 10m - 24 UND
	PARACICLOS - 15 VAGAS/UND (VER DETALHE PROJETO ESPECIFICO 07-11)

LEGENDA DE EQUIPAMENTOS

01	PORTAL TURÍSTICO - PADRÃO
02	A.T.I - ACADEMIA DA TERCEIRA IDADE (VER DETALHE PROJETO ESPECIFICO 07-11)
03	PORTICO (VER DETALHE PROJETO ESPECIFICO 09-11)
04	PLAYGROUND INFANTIL (VER DETALHE PROJETO ESPECIFICO 07-11)
05	CAMPO DE FUTEBOL (VER DETALHE PROJETO ESPECIFICO 01-11)
06	MIRANTE (VER DETALHE PROJETO ESPECIFICO 10-11)
07	PERGOLADO MEIA LUA (VER DETALHE PROJETO ESPECIFICO 03-11)
08	PERGOLADO RETO (VER DETALHE PROJETO ESPECIFICO 06-11)
09	PERGOLADO CIRCULAR (VER DETALHE PROJETO ESPECIFICO 08-11)
10	ABRIGO DE COLMEIAS (VER DETALHE PROJETO ESPECIFICO 04-11)
11	BACIA DE AMORTECIMENTO 1
12	BACIA DE AMORTECIMENTO 2
13	JARDIM DOS SENTIDOS (VER DETALHE PROJETO ESPECIFICO 05-11)
14	ESCADAS (VER DETALHE PROJETO ESPECIFICO 02-11)
15	RAMPA (VER DETALHE PROJETO ESPECIFICO 11-11)
	TALUDE
	PERIMETRO DO PARQUE
	PALMEIRA EXISTENTE
	JACARANDÁ PAULISTA EXISTENTE
	CANTEIRO ELEVADO PARA VEGETAÇÃO

LEGENDA DE PAVIMENTAÇÃO

	GRAMA SINTETICA - 637,00m²
	PISO EPDM COR AMARELO AREIA - 254,87m²
	PISO EPDM COR CINZA - 206,35m²
	PISTA EM PAVER - 2.911,79m²
	PISTA EM PAVER VERMELHO - 467,59m²
	CAMADA DE AREIA - 110,92m²
	PEDRA BRITA - 130,00m²
	PISO DE CONCRETO - 130,93m²
	LADRILHO HIDRÁULICO - 159,33m²

OLHAR PLANTA DE PAGINAÇÃO DE PISO PARA DETALHES DA PAVIMENTAÇÃO

QUADRO DE QUANTITATIVOS

ÁREA COM FORRAÇÃO (m²)	11.006,00
QUANTIDADE DE ÁRVORES (un.)	195
QTD. DE ÁRV. FRUTÍFERAS MELÍFERAS (un.)	158
QUANTIDADE DE LIXEIRAS (un.)	12
QUANTIDADE DE BANCOS (un.)	19
QUANTIDADE DE PARACICLOS (un.)	15
QUANTIDADE DE POSTES DE ILUMINAÇÃO (un.)	24
VAGAS DE ESTACIOMENTO (un.)	N/A
VAGAS DESTINADAS AOS IDOSOS (un.)	N/A
VAGAS DESTINADAS À P.C.D. (un.)	N/A

QUADRO DE ESTATÍSTICA

ÁREA DO TERRENO (m²)	24.200,00
ÁREA DE PRESERVAÇÃO PERMANENTE (m²)	N/A
ÁREA OCUPADA POR CORPOS HÍDRICOS (m²)	7.231,61
ÁREA CONSTRUÍDA (m²)	3.464,30
ÁREA PERMEÁVEL (m²)	20.735,70
TAXA DE PERMEABILIDADE (%)	85,68
TAXA DE OCUPAÇÃO (%)	14,32
ÁREA ESPAÇO EDUCADOR SUSTENTÁVEL (m²)	347,23
VOLUME DO CORPO HÍDRICO (m³)	10.870,13
VAZÃO DO CORPO HÍDRICO (m³/h)	115,20

Histórico de Revisões

Nº da Revisão: 01	Descrição:	PARECER 004/2022	Responsável: DANIEL Data: 01/2022
Nº da Revisão: 02	Descrição:	PARECER 092/2024	Responsável: DANIEL Data: 08/2024
Nº da Revisão: 03	Descrição:	PARECER 019/2025	Responsável: DANIEL Data: 02/2025
Nº da Revisão: 04	Descrição:	PARECER 079/2025	Responsável: DANIEL Data: 06/2025

LOGO E DADOS DA CONTRATADA

APOIO ARQUITETURA E PROJETOS TÉCNICOS LTDA
CNPJ: 33.372.186/0001-00
REGISTRO CREA - PR 83643/D - REGISTRO CAU - PJ29312-1
ENDEREÇO: AVENIDA RIO DE JANEIRO, Nº 4966, ZONA 02
CEP: 87.501-370 / UMUARAMA-PR
APOIOARQUITETURAENGENHARIA@HOTMAIL.COM
TELEFONE: (44) 3639-4057

SECRETARIA DO DESENVOLVIMENTO SUSTENTÁVEL

OBRA/ ENDEREÇO

PROJETO DE REVITALIZAÇÃO URBANA - CONCEPÇÃO DE PARQUE URBANO

QUADRA: 10 - RUA RIO VERDE, LOANDA-PR. CEP.: 87.900-000.

CONTEÚDO DA PRANCHA

PROJETOS COMPLEMENTARES

PROPRIETÁRIO

PREFEITURA MUNICIPAL DE LOANDA
CNPJ nº 76.972.074/0001-51

RESPONSÁVEL TÉCNICO

ELSON H. CAMPOS BENTO
CAU A959340

COLABORADORES	**Nº DO PROCESSO**	**ESCALA**	**PRANCHA**
Equipe técnica da Apoio Arquitetura	17.810.903-0	INDICADA	01/01
	DESENHO PLANTA BAIXA E DETALHES	**DATA** 20/03/2025	
	ARQUIVO ACESSIBILIDADE-PQ LOANDA		