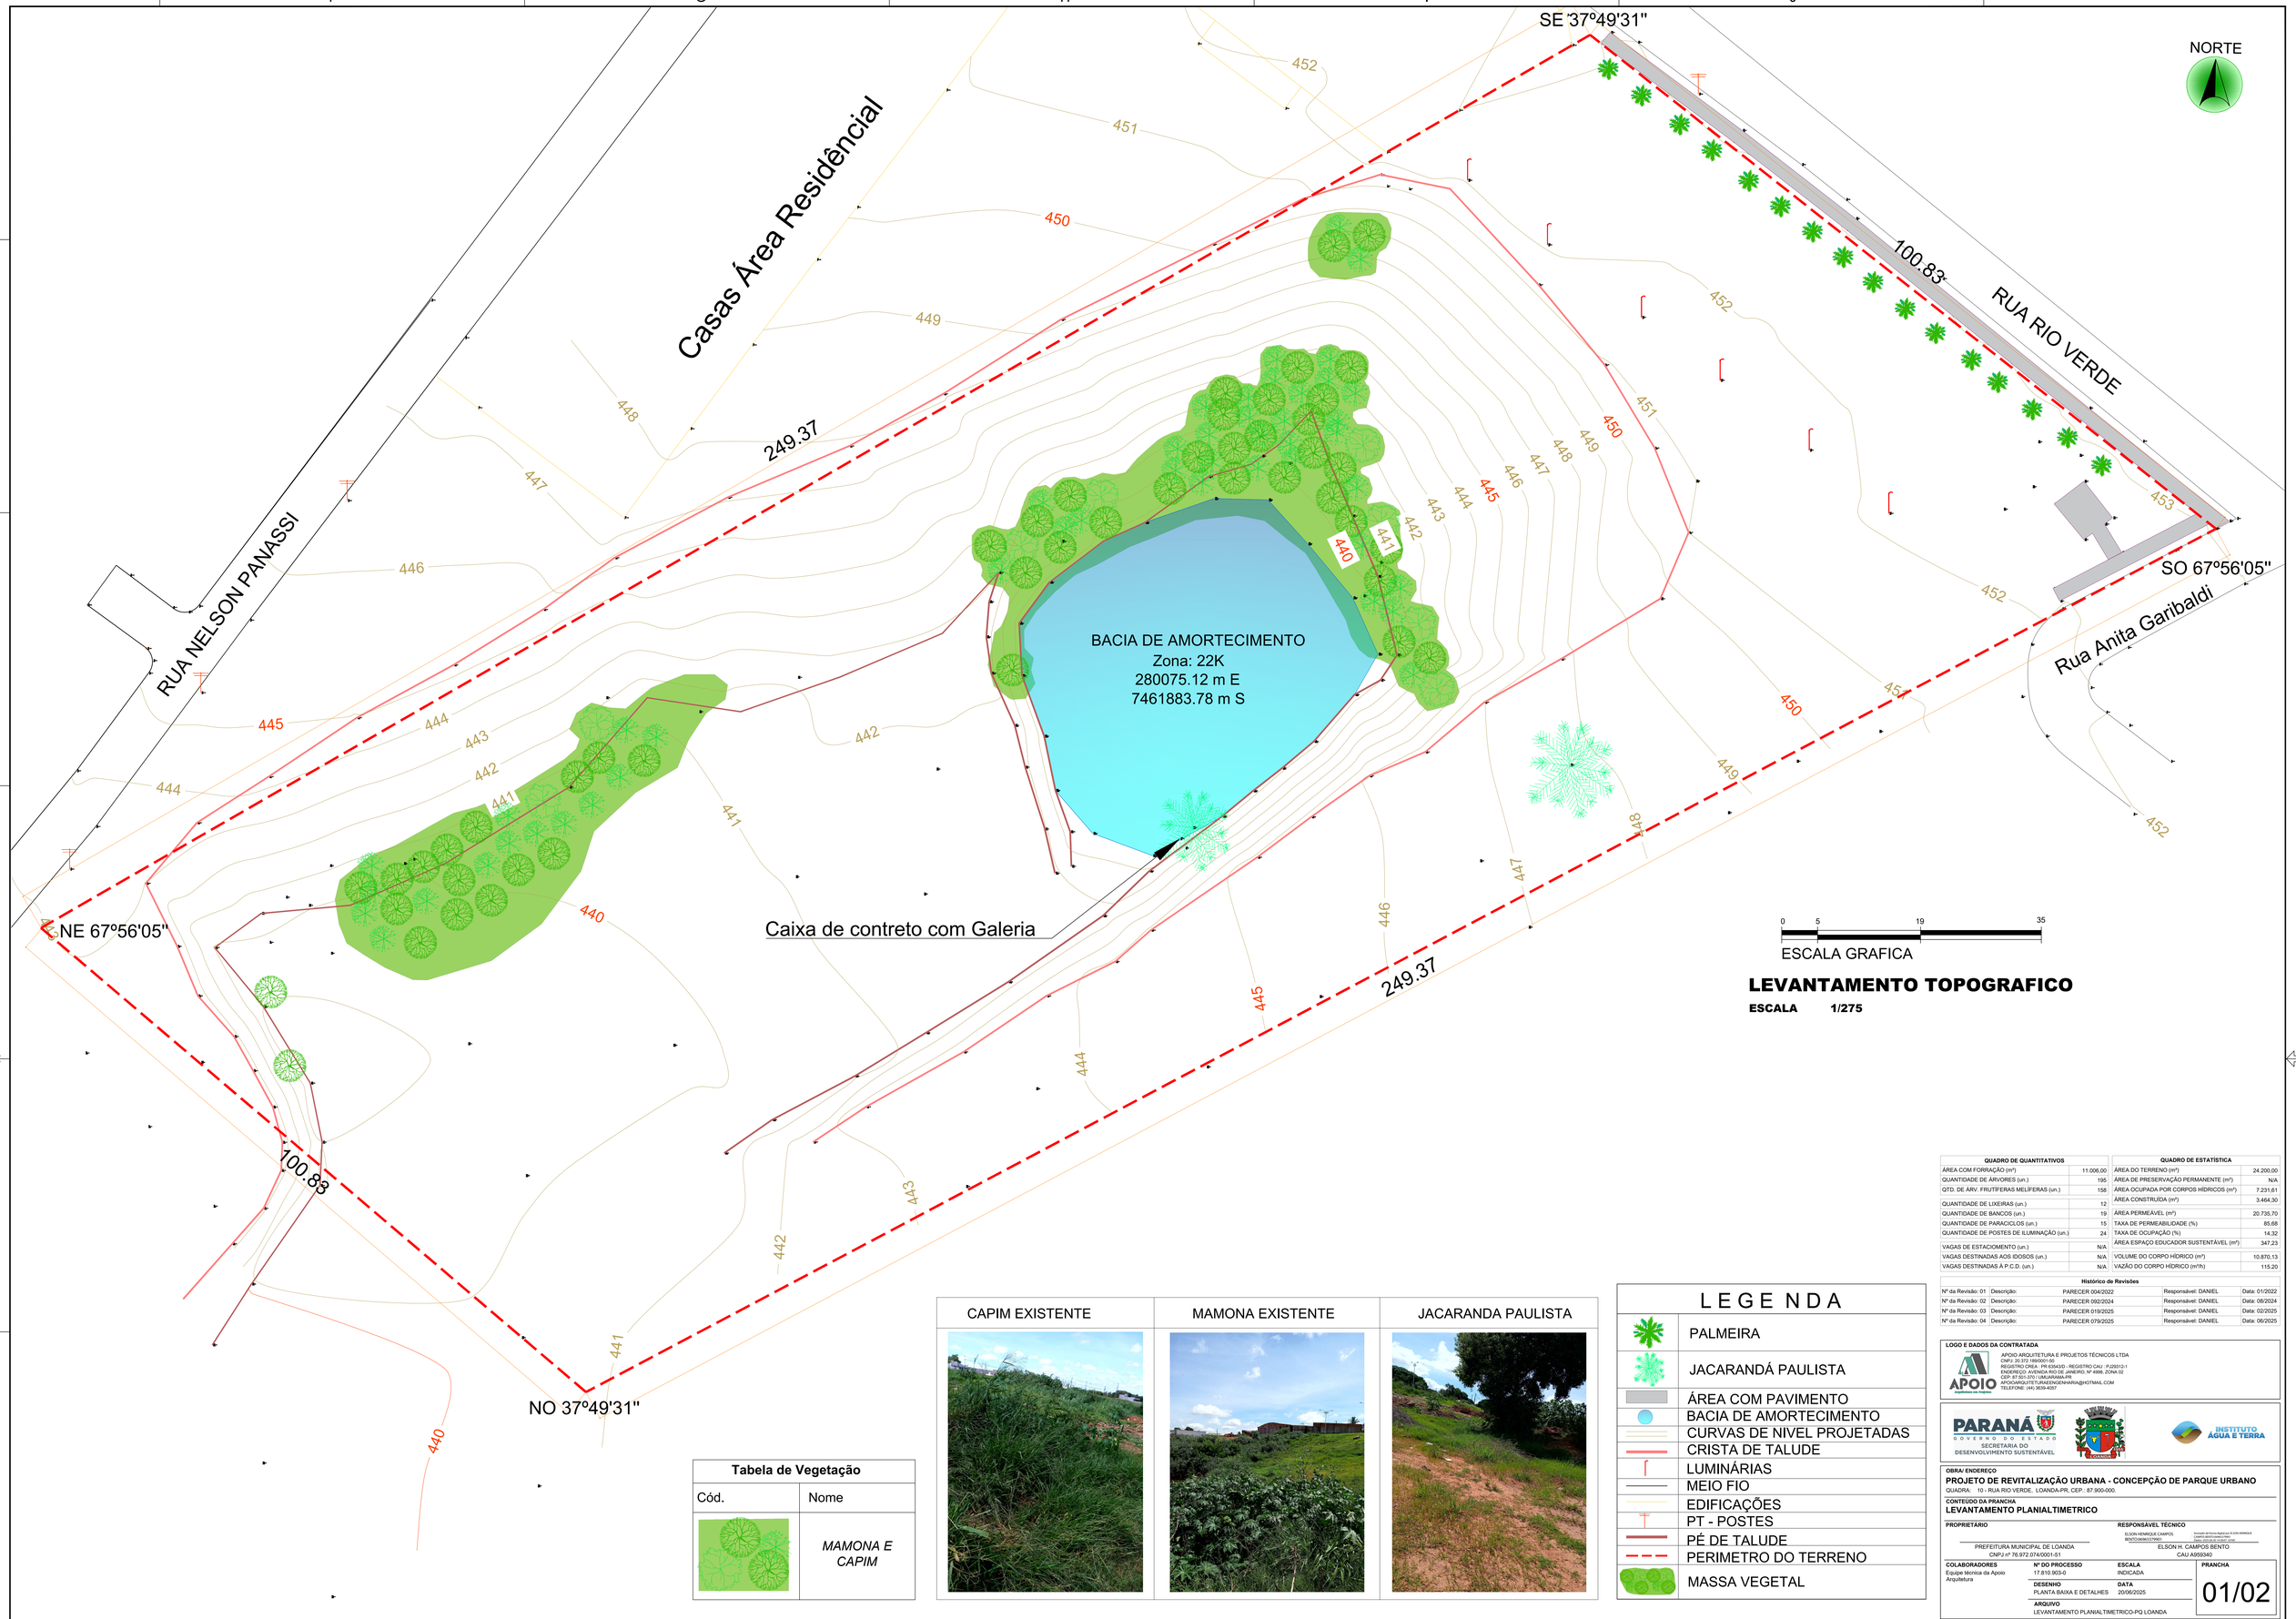


LEVANTAMENTO TOPOGRAFICO

ESCALA 1/275

QUADRO DE QUANTITATIVOS	
ÁREA COM FORRAÇÃO (m²)	11.006,00
QUANTIDADE DE ÁRVORES (un.)	195
QTD. DE ÁRV. FRUTÍFERAS MELÍFERAS (un.)	158
QUANTIDADE DE LIXEIRAS (un.)	12
QUANTIDADE DE BANCOS (un.)	19
QUANTIDADE DE PARACICLOS (un.)	15
QUANTIDADE DE POSTES DE ILUMINAÇÃO (un.)	24
VAGAS DE ESTACIOMENTO (un.)	N/A
VAGAS DESTINADAS AOS IDOSOS (un.)	N/A
VAGAS DESTINADAS À P.C.D. (un.)	N/A

QUADRO DE ESTATÍSTICA	
ÁREA DO TERRENO (m²)	24.200,00
ÁREA DE PRESERVAÇÃO PERMANENTE (m²)	N/A
ÁREA OCUPADA POR CORPOS HÍDRICOS (m²)	7.231,61
ÁREA CONSTRUÍDA (m²)	3.464,30
ÁREA PERMEÁVEL (m²)	20.735,70
TAXA DE PERMEABILIDADE (%)	85,68
TAXA DE OCUPAÇÃO (%)	14,32
ÁREA ESPAÇO EDUCADOR SUSTENTÁVEL (m²)	347,23
VOLUME DO CORPO HÍDRICO (m³)	10.870,13
VAZÃO DO CORPO HÍDRICO (m³/h)	115,20

Histórico de Revisões

Nº da Revisão: 01	Descrição: PARECER 004/2022	Responsável: DANIEL	Data: 01/2022
Nº da Revisão: 02	Descrição: PARECER 092/2024	Responsável: DANIEL	Data: 08/2024
Nº da Revisão: 03	Descrição: PARECER 019/2025	Responsável: DANIEL	Data: 02/2025
Nº da Revisão: 04	Descrição: PARECER 079/2025	Responsável: DANIEL	Data: 06/2025

Tabela de Vegetação

Cód.	Nome
	MAMONA E CAPIM

CAPIM EXISTENTE	MAMONA EXISTENTE	JACARANDA PAULISTA

LEGENDA

- PALMEIRA
- JACARANDÁ PAULISTA
- ÁREA COM PAVIMENTO
- BACIA DE AMORTECIMENTO
- CURVAS DE NIVEL PROJETADAS
- CRISTA DE TALUDE
- LUMINÁRIAS
- MEIO FIO
- EDIFICAÇÕES
- PT - POSTES
- PÉ DE TALUDE
- PERIMETRO DO TERRENO
- MASSA VEGETAL

LOGO E DADOS DA CONTRATADA

APOIO ARQUITETURA E PROJETOS TÉCNICOS LTDA
CNPJ: 20.372.189/0001-50
REGISTRO CREA - PR 0401230 - REGISTRO CAU : PJ29312-1
ENDEREÇO: AVENIDA MARINGÁ, JANEIRO, Nº 4998, ZONA 02
CEP: 87.020-035 - MARINGÁ-PR
APOIOARQUITETURAENGENHARIA@HOTMAIL.COM
TELEFONE: (44) 3639-4057

PARANÁ GOVERNO DO ESTADO
SECRETARIA DO DESENVOLVIMENTO SUSTENTÁVEL
INSTITUTO ÁGUA E TERRA

OBRA/ ENDEREÇO

PROJETO DE REVITALIZAÇÃO URBANA - CONCEPÇÃO DE PARQUE URBANO

QUADRA: 10 - RUA RIO VERDE, LOANDA-PR, CEP.: 87.900-000.

CONTEÚDO DA PRANCHA

LEVANTAMENTO PLANIALTIMETRICO

PROPRIETÁRIO

PREFEITURA MUNICIPAL DE LOANDA
CNPJ nº 76.972.074/0001-51

RESPONSÁVEL TÉCNICO

ELSON HENRIQUE CAMPOS BENTO
Assinado de forma digital por ELSON HENRIQUE CAMPOS BENTO:09696137990
Dados: 2025.06.20 15:48:12 -03'00'
ELSON H. CAMPOS BENTO
CAU A959340

COLABORADORES	Nº DO PROCESSO	ESCALA	PRANCHA
Equipe técnica da Apoio Arquitetura	17.810.903-0	INDICADA	01/02
	DESENHO PLANTA BAIXA E DETALHES	**DATA** 20/06/2025	
	ARQUIVO LEVANTAMENTO PLANIALTIMETRICO-PQ LOANDA		