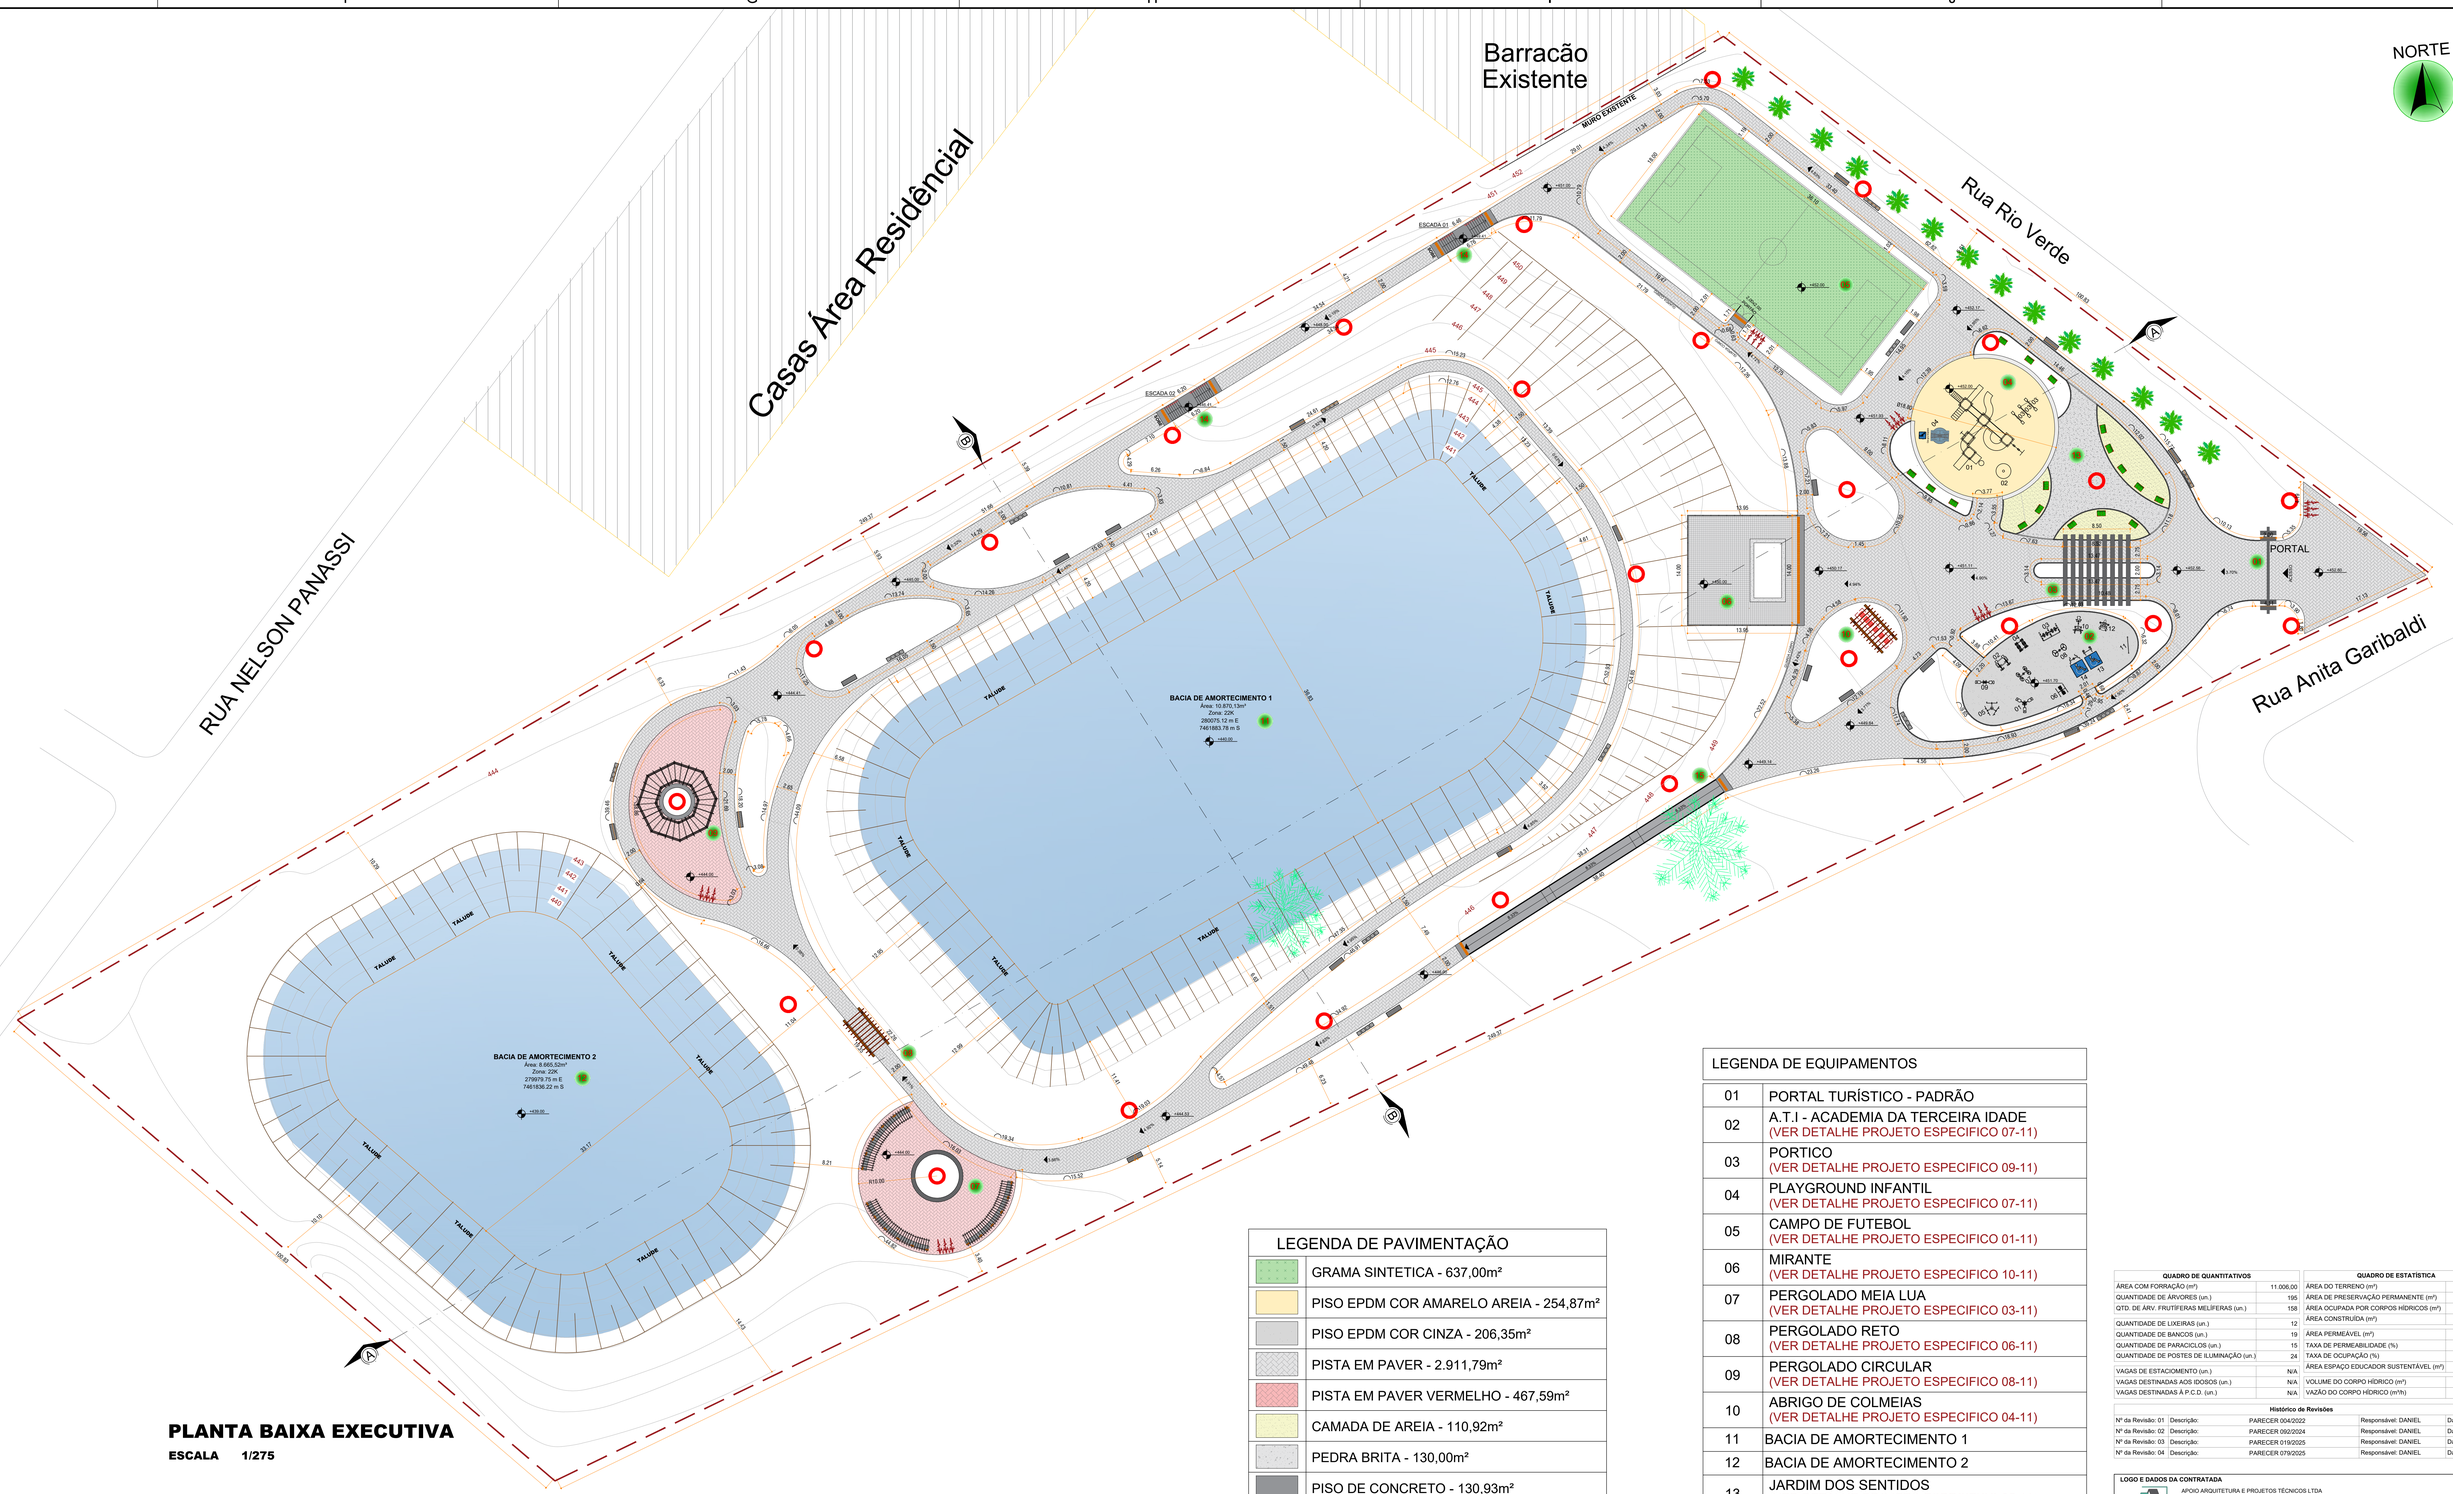


PLANTA BAIXA EXECUTIVA

ESCALA 1/275

LEGENDA DE PAVIMENTAÇÃO

	GRAMA SINTETICA - 637,00m²
	PISO EPDM COR AMARELO AREIA - 254,87m²
	PISO EPDM COR CINZA - 206,35m²
	PISTA EM PAVER - 2.911,79m²
	PISTA EM PAVER VERMELHO - 467,59m²
	CAMADA DE AREIA - 110,92m²
	PEDRA BRITA - 130,00m²
	PISO DE CONCRETO - 130,93m²
	LADRILHO HIDRÁULICO - 159,33m²

OLHAR PLANTA DE PAGINAÇÃO DE PISO PARA DETALHES DA PAVIMENTAÇÃO

LEGENDA DE EQUIPAMENTOS

	LIXEIRA SELETIVA - 12 UND
	BANCO ASSENTO - 19 UND
	LUMINÁRIA ORNAMENTAL 12m - 25 UND
	PARACICLOS - 15 VAGAS/UND (VER DETALHE PROJETO ESPECIFICO 07-11)

LEGENDA DE EQUIPAMENTOS

01	PORTAL TURÍSTICO - PADRÃO
02	A.T.I - ACADEMIA DA TERCEIRA IDADE (VER DETALHE PROJETO ESPECIFICO 07-11)
03	PORTICO (VER DETALHE PROJETO ESPECIFICO 09-11)
04	PLAYGROUND INFANTIL (VER DETALHE PROJETO ESPECIFICO 07-11)
05	CAMPO DE FUTEBOL (VER DETALHE PROJETO ESPECIFICO 01-11)
06	MIRANTE (VER DETALHE PROJETO ESPECIFICO 10-11)
07	PERGOLADO MEIA LUA (VER DETALHE PROJETO ESPECIFICO 03-11)
08	PERGOLADO RETO (VER DETALHE PROJETO ESPECIFICO 06-11)
09	PERGOLADO CIRCULAR (VER DETALHE PROJETO ESPECIFICO 08-11)
10	ABRIGO DE COLMEIAS (VER DETALHE PROJETO ESPECIFICO 04-11)
11	BACIA DE AMORTECIMENTO 1
12	BACIA DE AMORTECIMENTO 2
13	JARDIM DOS SENTIDOS (VER DETALHE PROJETO ESPECIFICO 05-11)
14	ESCADAS (VER DETALHE PROJETO ESPECIFICO 02-11)
15	RAMPA (VER DETALHE PROJETO ESPECIFICO 11-11)
	TALUDE
	PERIMETRO DO PARQUE
	PALMEIRA EXISTENTE
	JACARANDÁ PAULISTA EXISTENTE
	CANTEIRO ELEVADO PARA VEGETAÇÃO
	PISO TATIL DE ALERTA

QUADRO DE QUANTITATIVOS	
ÁREA COM FORRAÇÃO (m²)	11.006,00
QUANTIDADE DE ÁRVORES (un.)	195
QTD. DE ÁRV. FRUTÍFERAS MELÍFERAS (un.)	158
QUANTIDADE DE LIXEIRAS (un.)	12
QUANTIDADE DE BANCOS (un.)	19
QUANTIDADE DE PARACICLOS (un.)	15
QUANTIDADE DE POSTES DE ILUMINAÇÃO (un.)	24
VAGAS DE ESTACIOMENTO (un.)	N/A
VAGAS DESTINADAS AOS IDOSOS (un.)	N/A
VAGAS DESTINADAS À P.C.D. (un.)	N/A

QUADRO DE ESTATÍSTICA	
ÁREA DO TERRENO (m²)	24.200,00
ÁREA DE PRESERVAÇÃO PERMANENTE (m²)	N/A
ÁREA OCUPADA POR CORPOS HÍDRICOS (m²)	7.231,61
ÁREA CONSTRUÍDA (m²)	3.464,30
ÁREA PERMEÁVEL (m²)	20.735,70
TAXA DE PERMEABILIDADE (%)	85,68
TAXA DE OCUPAÇÃO (%)	14,32
ÁREA ESPAÇO EDUCADOR SUSTENTÁVEL (m²)	347,23
VOLUME DO CORPO HÍDRICO (m³)	10.870,13
VAZÃO DO CORPO HÍDRICO (m³/h)	115,20

Histórico de Revisões

Nº da Revisão: 01	Descrição: PARECER 004/2022	Responsável: DANIEL	Data: 01/2022
Nº da Revisão: 02	Descrição: PARECER 092/2024	Responsável: DANIEL	Data: 08/2024
Nº da Revisão: 03	Descrição: PARECER 019/2025	Responsável: DANIEL	Data: 02/2025
Nº da Revisão: 04	Descrição: PARECER 079/2025	Responsável: DANIEL	Data: 06/2025

LOGO E DADOS DA CONTRATADA

APOIO ARQUITETURA E PROJETOS TÉCNICOS LTDA
CNPJ: 33.372.189/0001-00
REGISTRO CREA - PR 63643/D - REGISTRO CAU : PJ29312-1
ENDEREÇO: AVENIDA RIO DE JANEIRO, Nº 4966, ZONA 02
CEP: 87.501-370 / UMUARAMA-PR
APOIOARQUITETURAENGENHARIA@HOTMAIL.COM
TELEFONE: (44) 3639-4057

PARANÁ GOVERNO DO ESTADO
SECRETARIA DO DESENVOLVIMENTO SUSTENTÁVEL

INSTITUTO ÁGUA E TERRA

OBRA/ ENDEREÇO
PROJETO DE REVITALIZAÇÃO URBANA - CONCEPÇÃO DE PARQUE URBANO
QUADRA: 10 - RUA RIO VERDE, LOANDA-PR, CEP.: 87.900-000.

CONTEÚDO DA PRANCHA
PLANTA DE IMPLANTAÇÃO

PROPRIETÁRIO
PREFEITURA MUNICIPAL DE LOANDA
CNPJ nº 76.972.074/0001-51

RESPONSÁVEL TÉCNICO
ELSON H. CAMPOS BENTO
CAU A959340

COLABORADORES	Nº DO PROCESSO	ESCALA	PRANCHA
Equipe técnica da Apoio Arquitetura	17.810.903-0	INDICADA	01/03
	DESENHO: PLANTA BAIXA E DETALHES	DATA: 20/06/2025	
	ARQUIVO: EXECUTIVO-PQ LOANDA		