
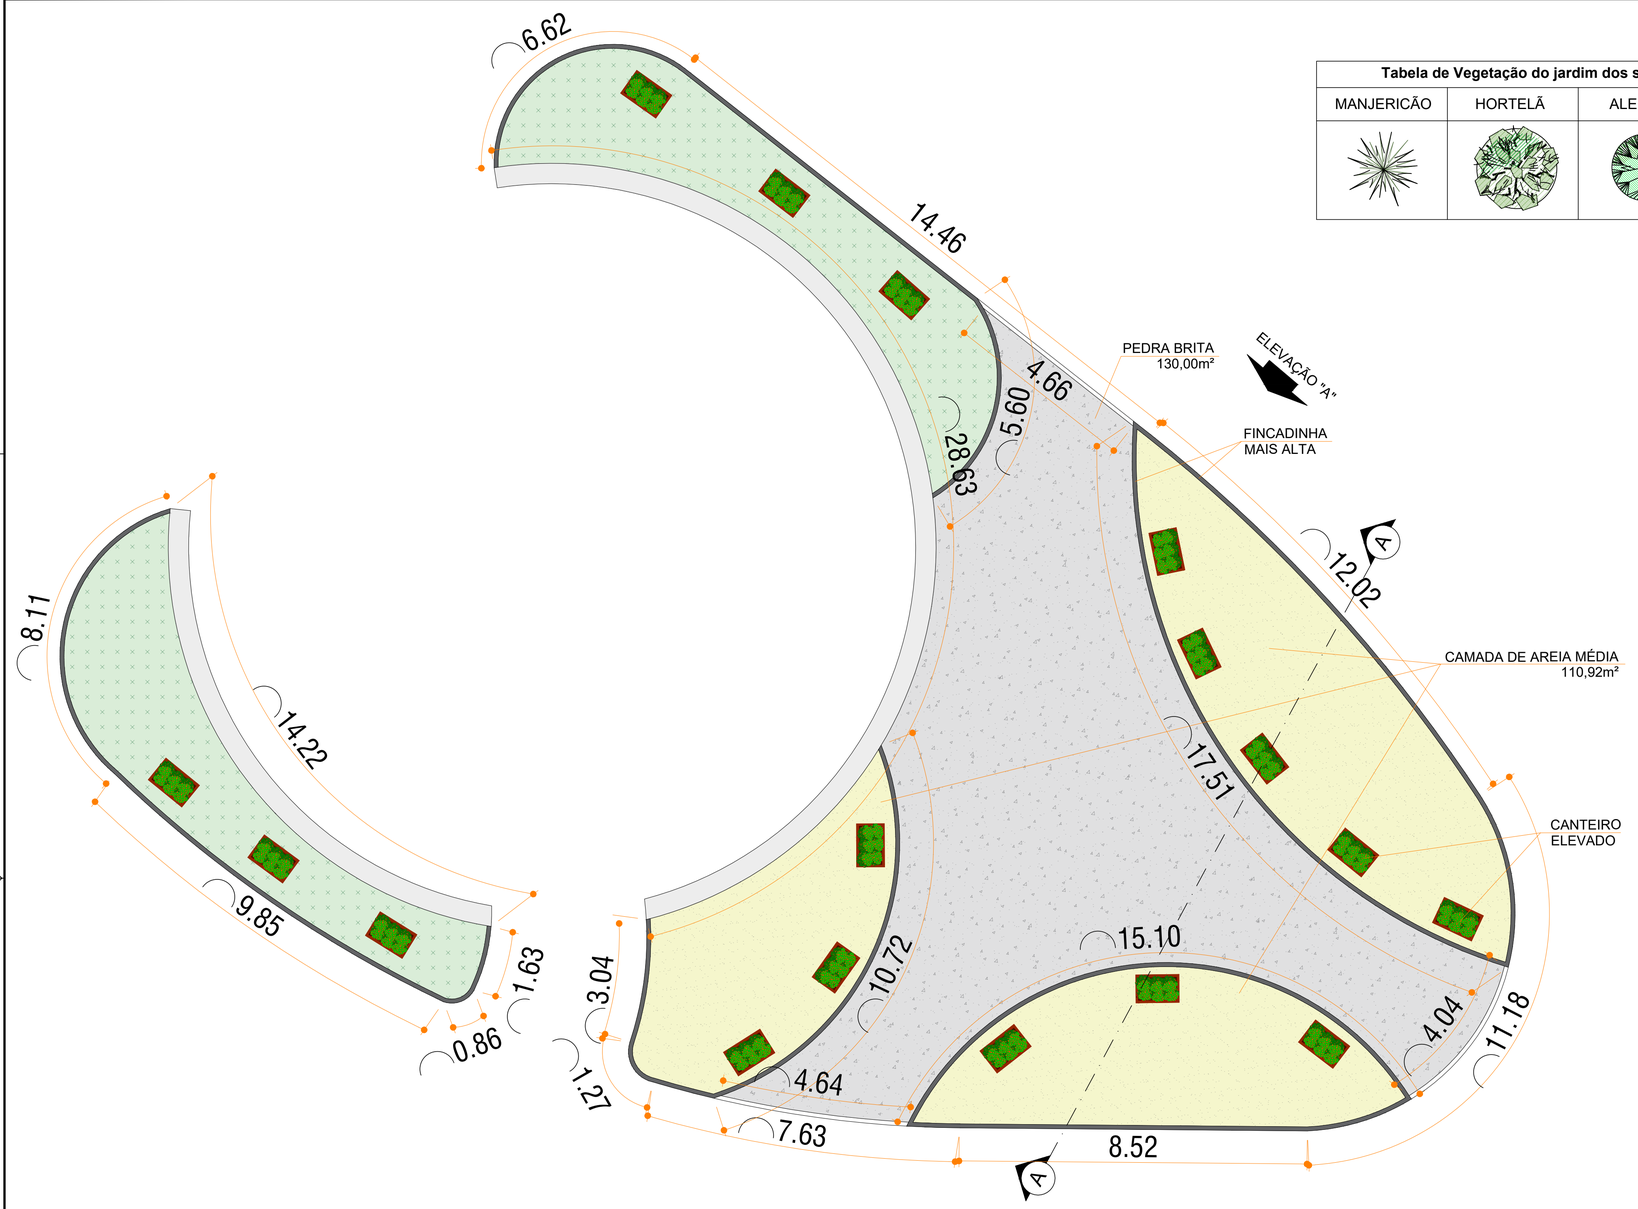


Tabela de Vegetação do jardim dos sentidos - sugestão


MANJERICÃO	HORTELÃ	ALECRIM	HIBISCO
			

LEGENDA JARDIM DOS SENTIDOS

	GRAMA ESMERALDA - 65,22 m²
	CAMADA DE AREIA MÉDIA 110,92 m² ESPESSURA>20CM
	PEDRA BRITA - 130,00 m² ESPESSURA>5CM
	FINCADINHA EM CONC. - 119,81 m DIMENSÕES 0,10x0,20x1,00m FINCADINHA MAIS ALTA COR BRANCA
	FINCADINHA EM CONC. - 13,34 m DIMENSÕES 0,10x0,15x1,00m

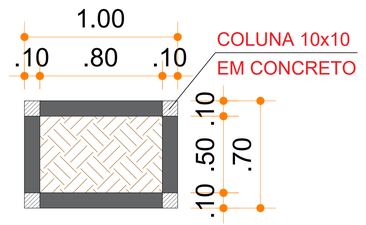


PLANTA BAIXA -
CANTEIRO ELEVADO
ESCALA 1/15

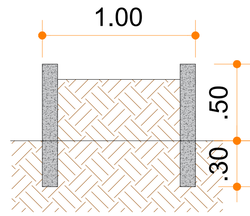


CORTE -
CANTEIRO ELEVADO
ESCALA 1/15

JARDIM DOS SENTIDOS PLANTA BAIXA

ESCALA 1/75
AREA: 347.23m²

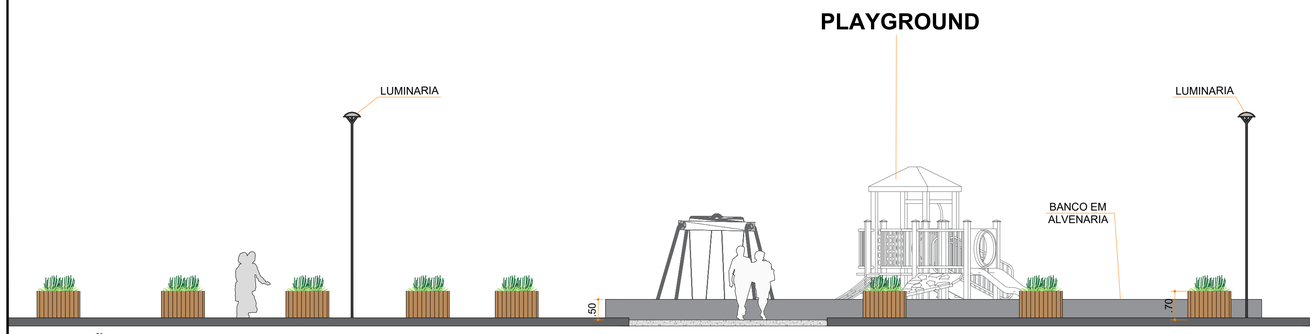

ELEVAÇÃO "A"
ESCALA 1/75

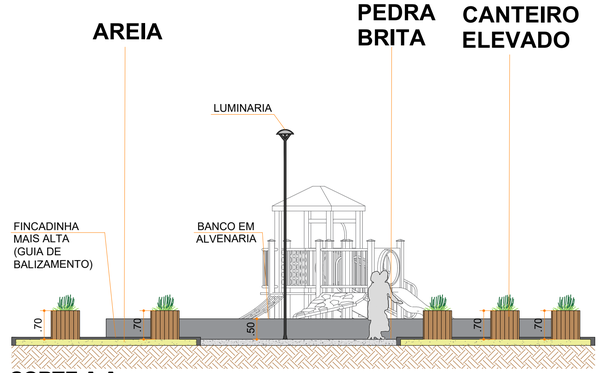

CORTE A-A
ESCALA 1/75

Histórico de Revisões

Nº da Revisão: 01	Descrição:	PARECER 004/2022	Responsável: DANIEL	Data: 01/2022
Nº da Revisão: 02	Descrição:	PARECER 092/2024	Responsável: DANIEL	Data: 08/2024
Nº da Revisão: 03	Descrição:	PARECER 019/2025	Responsável: DANIEL	Data: 02/2025
Nº da Revisão: 04	Descrição:	PARECER 079/2025	Responsável: DANIEL	Data: 06/2025

LOGO E DADOS DA CONTRATADA

APOIO ARQUITETURA E PROJETOS TÉCNICOS LTDA
CNPJ: 20.372.189/0001-50
REGISTRO CREA : PR 63543/D - REGISTRO CAU : PJ29312-1
ENDEREÇO: AVENIDA RIO DE JANEIRO, Nº 4998, ZONA 02
CEP: 87.501-370 / UMUARAMA-PR
APOIOARQUITETURAEENGENHARIA@HOTMAIL.COM
TELEFONE: (44) 3639-4007

PARANÁ GOVERNO DO ESTADO
SECRETARIA DO DESENVOLVIMENTO SUSTENTÁVEL

INSTITUTO ÁGUA E TERRA

OBRA/ ENDEREÇO

PROJETO DE REVITALIZAÇÃO URBANA - CONCEPÇÃO DE PARQUE URBANO

QUADRA: 10 - RUA RIO VERDE, LOANDA-PR, CEP.: 87.900-000.

CONTEÚDO DA PRANCHA

PROJETOS ESPECIFICOS

PROPRIETÁRIO

PREFEITURA MUNICIPAL DE LOANDA
CNPJ nº 76.972.074/0001-51

RESPONSÁVEL TÉCNICO

ELSON H. CAMPOS BENTO
CAU A959340

COLABORADORES	Nº DO PROCESSO	ESCALA	PRANCHA
Equipe técnica da Apoio Arquitetura	17.810.903-0	INDICADA	05/11
	DESENHO: JARDIM DOS SENTIDOS	DATA: 20/06/2025	
	ARQUIVO: EXECUTIVO-PQ LOANDA		

ISO A1
594x841