
LEGENDA	
	PISO EPDM - 254,87 m² COR: AMARELO AREIA ESPESSURA>16MM

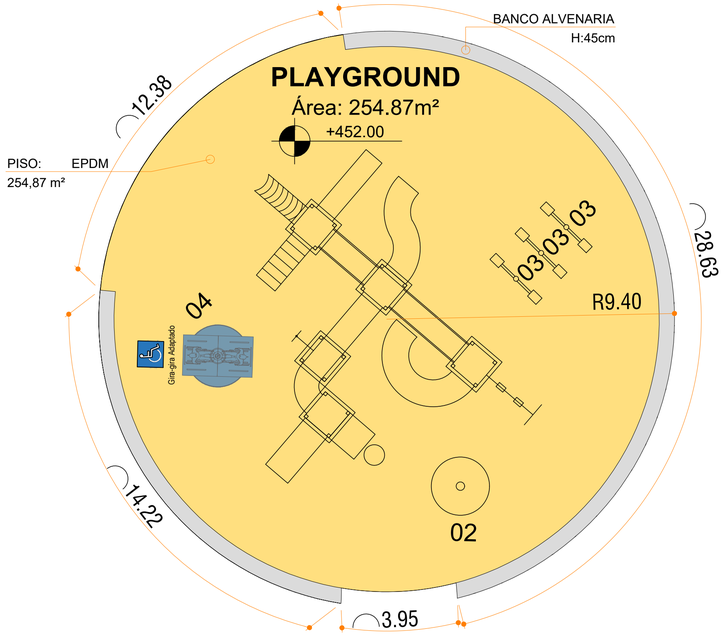


PLANTA BAIXA PLAYGROUND

ESCALA 1/100



PERSPECTIVA PLAYGROUND


SEM ESCALA

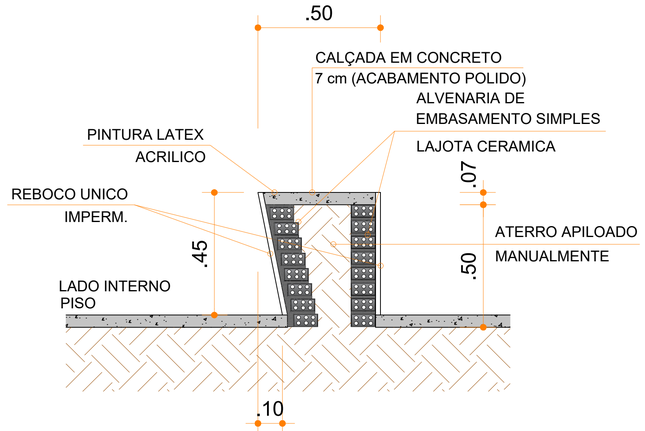

DETALHE BANCO ALVENARIA

ESCALA 1/25

LEGENDA	
	PISO EPDM - 206,35 m² COR: CINZA ESPESSURA>16MM
	FINCADINHA EM CONC. - 52,82 m DIMENSÕES 0,10x0,20x1,00m FINCADINHA MAIS ALTA COR BRANCA

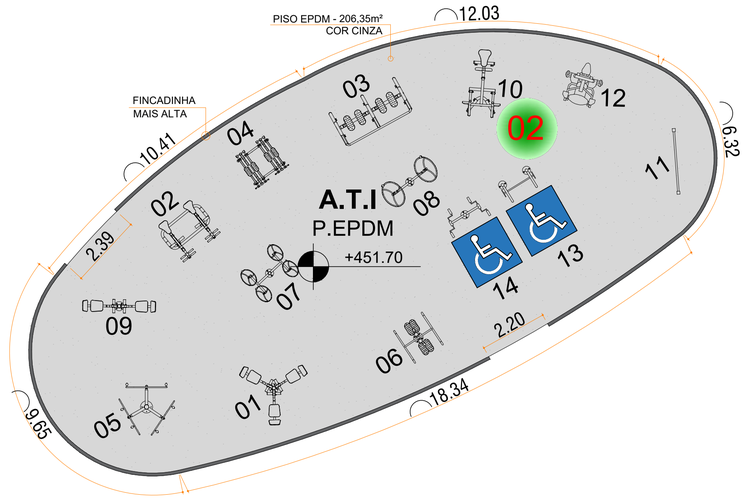

PLANTA BAIXA A.T.I

ESCALA 1/100

ACADEMIA AO AR LIVRE

1 - ESTAÇÃO MULTIUSO
2 - SIMULADOR DE CAVALGADA DUPLO
3 - SIMULADOR DE CAMINHA DUPLO
4 - ESQUI DUPLO
5 - BARRA ALTA GIRATÓRIA
6 - TWISTH LATERAL DUPLO
7 - RODA DE OMBRO DUPLA
8 - RODA DUPLA
9 - LEG PRESS DUPLO
10 - SIMULADOR DE REMO
11 - PLACA ORIENTATIVA
12 - MAQUINA SUPINO VERTICAL PCD
13 - SUPINO BARRA DIAGONAL APE - PCD
14 - BICICLETA DE MÃO APE

OBS> AS BASES DE CONCRETO PARA A INSTALAÇÃO DOS EQUIPAMENTOS, DEVEM ESTAR DE ACORDO COM O ESPECIFICADO PELO FABRICANTE.

LEGENDA


01 05 TORRES COM PLATAFORMAS CONFECCIONADAS EM MADEIRA PLÁSTICA, ESTRUTURADA COM CANTONEIRA METÁLICA ESTRUTURA 1,07 X 1,07 M, CANTONEIRA 4 CM GALVANIZADO E PINTADO. COBERTURAS EM PLÁSTICO ROTO MOLDADO;
01 ESCORREGADOR CARACOL EM FIBRA DE VIDRO, SEÇÃO DE DESLIZAMENTO COM 1500 MM X 540 MM DE LARGURA;
01 DECK AUXILIAR EM MADEIRA DE ITAÚBA COM MEDIDAS DE 1000 X 1000 MM;
01 ESCORREGADOR RETO EM PLÁSTICO ROTO MOLDADO, SEÇÃO DE DESLIZAMENTO COM 2500 MM X 420 MM DE LARGURA;
01 TOBOGÃ EM PLÁSTICO ROTO MOLDADO, COM 2600 MM DE COMPRIMENTO X 760 MM DE DIÂMETRO, FIXADO A TORRE COM PAINEL DE PLÁSTICO ROTO MOLDADO E AO PISO COM SEÇÃO DE SAÍDA EM PLÁSTICO ROTO MOLDADO;
01 ESCADA EM AÇO TUBULAR RETANGULAR DE 30 MM X 70 MM COM PAREDE DE 1,25 MM E 1800 MM DE COMPRIMENTO; COM 7 DEGRAUS EM MADEIRA, MEDINDO 720 MM DE COMPRIMENTO X 150 MM DE LARGURA E 20MM DE ESPESSURA;
01 PASSARELA CURVA NEGATIVA COM ESTRUTURA TUBULAR DE AÇO, COM DIÂMETRO DE 31,75 MM E PAREDE DE 2,00 MM, BARRAS VERTICAIS DE DIÂMETRO 9,525 MM. MEDINDO 1950 MM DE COMPRIMENTO X 940 MM DE LARGURA E ALTURA DE 800 MM. ASSOALHO EM MADEIRA PLÁSTICA COM TRAVESSAS DE ITAÚBA;
01 PASSARELA PLANA DE 2,80 MT COMP. X 83 CM LARG., C/ BASE EM ITAÚBA E LATERAIS FECHADAS C/ RIPAS COLORIDAS;
01 ESCORREGADOR DUPLO, EM FIBRA DE VIDRO OU PLÁSTICO ROTOMOLDADO, MEDINDO APROXIMADAMENTE 2,00 M DE COMPRIMENTO X 0,95 M DE LARGURA.
01 ESCORREGADOR CURVO EM FIBRA DE VIDRO SEÇÃO DE DESLIZAMENTO COM 3000 MM X 420 MM DE LARGURA;
01 BALANÇO COM 2 ASSENTOS EM PLÁSTICO ROTOMOLDADO, CORRENTES DE ELO CURTO DE 1520 MM DE COMPRIMENTO. ESTRUTURA DE AÇO TUBULAR DE DIÂMETRO DE 42,6 MM COM PAREDE DE 2,00 MM.
01 JOGO DA VELHA COMPOSTO POR CILINDROS EM PLÁSTICO ROTOMOLDADO COLORIDO, COM DE LETRA “X” E “O;
01 TUBO HORIZONTAL EM PLÁSTICO ROTOMOLDADO MEDINDO 2,00METROS DE COMPR. (APROX.) X 80 CM DE ABERTURA;
01 TUBO CURVADO EM PLÁSTICO ROTOMOLDADO 90 GRAUS MEDINDO APROXIMADAMENTE 1,82 M DE COMPRIMENTO X 80 CM DE DIÂMETRO DE ABERTURA;
01 TEIA DE CORDAS COM ESTRUTURA TUBULAR DE AÇO, COM DIÂMETRO DE 42,60 MM E 317,75 MM E PAREDE DE 2,00 MM. CORDA DE NYLON DE DIÂMETRO 14,00 MM E UNIÕES EM PLÁSTICO INJETADO;
01 ESCADA CURVADA COM ARCO DE 2560MM DE COMPRIMENTO X 630MM DE LARGURA. ESTRUTURA TUBULAR EM AÇO GALVANIZADO DE DIÂMETRO 31,75MM, PAREDE 2MM, 7 DEGRAUS DE DIÂMETRO 25,4MM COM PAREDE DE 2,00MM;
01 ESCALADOR EM TUBO TORCIDO;
03 FECHAMENTOS.

02 CARROSSEL/ GIRA GIRA PREMIUM KIDS PIP
Medidas 920x1900x1900mm (AxLxP).

03 GANGORRA CLASSIC KIDS PIC
Medindo 500x280x2100 mm (AxLxP).

04 GIRA GIRA ADAPTADO

PARACICLO DETALHE

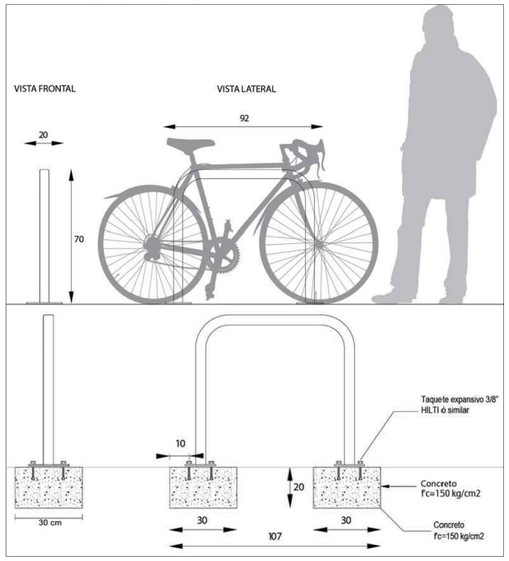

Histórico de Revisões

Nº da Revisão: 01	Descrição:	PARECER 004/2022	Responsável: DANIEL	Data: 01/2022
Nº da Revisão: 02	Descrição:	PARECER 092/2024	Responsável: DANIEL	Data: 08/2024
Nº da Revisão: 03	Descrição:	PARECER 019/2025	Responsável: DANIEL	Data: 02/2025
Nº da Revisão: 04	Descrição:	PARECER 079/2025	Responsável: DANIEL	Data: 06/2025

LOGO E DADOS DA CONTRATADA

APOIO ARQUITETURA E PROJETOS TÉCNICOS LTDA
CNPJ: 20.372.189/0001-50
REGISTRO CREA : PR 63543/D - REGISTRO CAU : PJ29312-1
ENDEREÇO: AVENIDA RIO DE JANEIRO, Nº 4998, ZONA 02
CEP: 87.501-370 / UMUARAMA-PR
APOIOARQUITETURAEENGENHARIA@HOTMAIL.COM
TELEFONE: (44) 3639-4057

PARANÁ GOVERNO DO ESTADO SECRETARIA DO DESENVOLVIMENTO SUSTENTÁVEL
LOANDA
INSTITUTO ÁGUA E TERRA

OBRA/ ENDEREÇO

PROJETO DE REVITALIZAÇÃO URBANA - CONCEPÇÃO DE PARQUE URBANO

QUADRA: 10 - RUA RIO VERDE, LOANDA-PR, CEP.: 87.900-000.

CONTEÚDO DA PRANCHA

PROJETOS ESPECIFICOS

PROPRIETÁRIO

PREFEITURA MUNICIPAL DE LOANDA
CNPJ nº 76.972.074/0001-51

RESPONSÁVEL TÉCNICO

ELSON HENRIQUE CAMPOS BENTO:06965379901
Assinado de forma digital por ELSON HENRIQUE CAMPOS BENTO:06965379901 Dados: 2025.06.30 10:57:54 -03'00'

ELSON H. CAMPOS BENTO
CAU A959340

COLABORADORES	Nº DO PROCESSO	ESCALA	PRANCHA
Equipe técnica da Apoio Arquitetura	17.810.903-0	INDICADA	07/11
	DESENHO: PLAYGROUND E A.T.I	DATA: 20/06/2025	
	ARQUIVO: EXECUTIVO-PQ LOANDA		

ISO A1
594x841