

Ladrilho hidráulico: Placa de concreto de alta resistência ao desgaste para acabamentos de paredes, pisos internos e externos, contendo uma superfície com textura lisa ou em relevo.

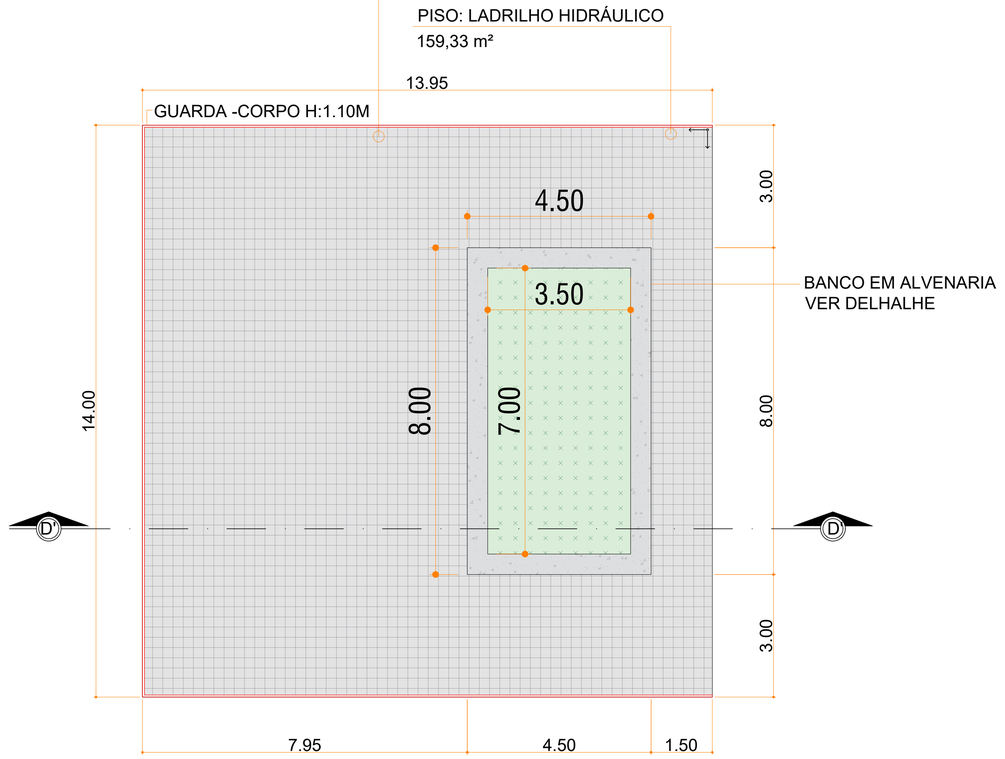

PLANTA BAIXA - MIRANTE


ESCALA 1/75

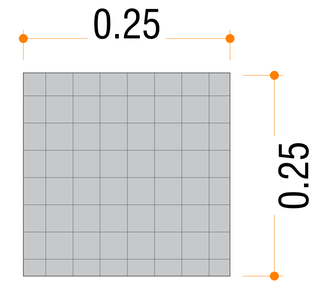

Espessura 2.5 cm, 16 placas por m²


DIMENSÃO LADRILHO

SEM ESCALA

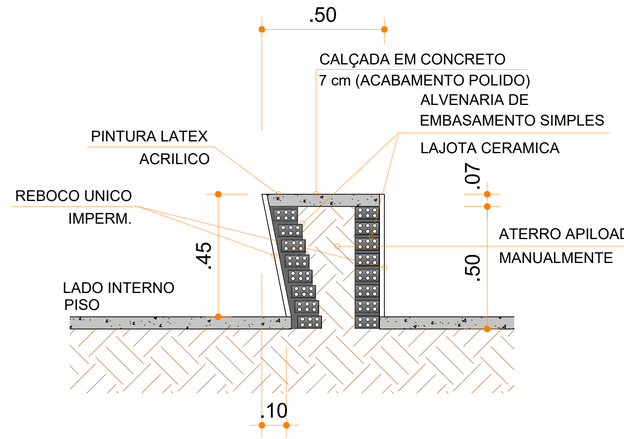


DETALHE BANCO ALVENARIA

ESCALA 1/25

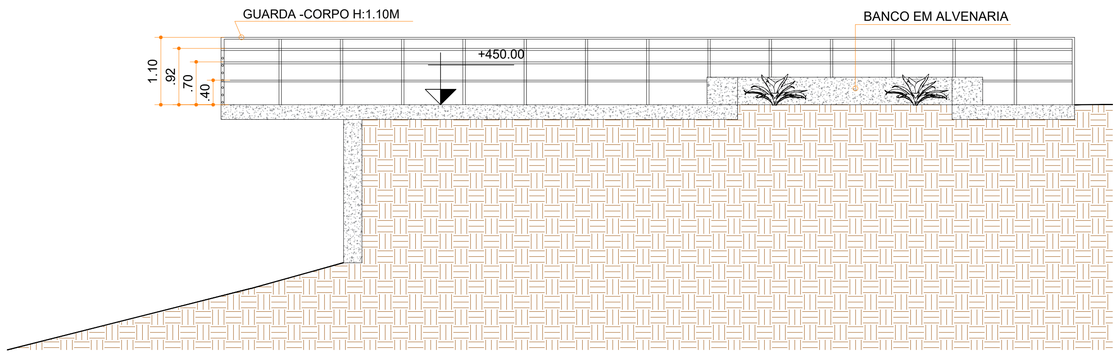

CORTE AA - MIRANTE

ESCALA 1/50

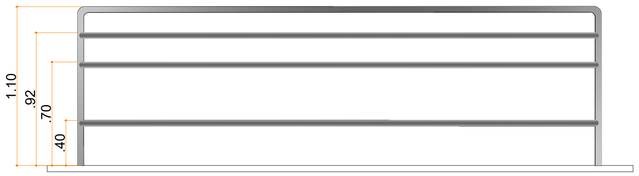

GUARDA CORPO

SEM ESCALA

Histórico de Revisões				
Nº da Revisão: 01	Descrição:	PARECER 004/2022	Responsável: DANIEL	Data: 01/2022
Nº da Revisão: 02	Descrição:	PARECER 092/2024	Responsável: DANIEL	Data: 08/2024
Nº da Revisão: 03	Descrição:	PARECER 019/2025	Responsável: DANIEL	Data: 02/2025
Nº da Revisão: 04	Descrição:	PARECER 079/2025	Responsável: DANIEL	Data: 06/2025

LOGO E DADOS DA CONTRATADA

APOIO ARQUITETURA E PROJETOS TÉCNICOS LTDA
CNPJ: 20.372.189/0001-50
REGISTRO CREA : PR 63643/D - REGISTRO CAU : PJ29312-1
ENDEREÇO: AVENIDA RIO DE JANEIRO, Nº 4998, ZONA 02
CEP: 87.501-370 / UMUARAMA-PR
APOIOARQUITETURAEENGENHARIA@HOTMAIL.COM
TELEFONE: (44) 3639-4057

PARANÁ GOVERNO DO ESTADO SECRETARIA DO DESENVOLVIMENTO SUSTENTÁVEL

LOANDA

INSTITUTO ÁGUA E TERRA

OBRA/ ENDEREÇO

PROJETO DE REVITALIZAÇÃO URBANA - CONCEPÇÃO DE PARQUE URBANO

QUADRA: 10 - RUA RIO VERDE, LOANDA-PR, CEP.: 87.900-000.

CONTEÚDO DA PRANCHA

PROJETOS ESPECIFICOS

PROPRIETÁRIO

PREFEITURA MUNICIPAL DE LOANDA
CNPJ nº 76.972.074/0001-51

RESPONSÁVEL TÉCNICO

ELSON HENRIQUE CAMPOS BENTO:06965379901
Assinado de forma digital por ELSON HENRIQUE CAMPOS BENTO:06965379901
Dados: 2025.06.30 14:06:45 -03'00'

ELSON H. CAMPOS BENTO
CAU A959340

COLABORADORES
Equipe técnica da Apoio Arquitetura

Nº DO PROCESSO
17.810.903-0

ESCALA
INDICADA

DESENHO
MIRANTE

DATA
20/06/2025

ARQUIVO
EXECUTIVO-PQ LOANDA

PRANCHA
10/11

ISO A1
594x841