




CORTE RAMPA
ESCALA 1/50

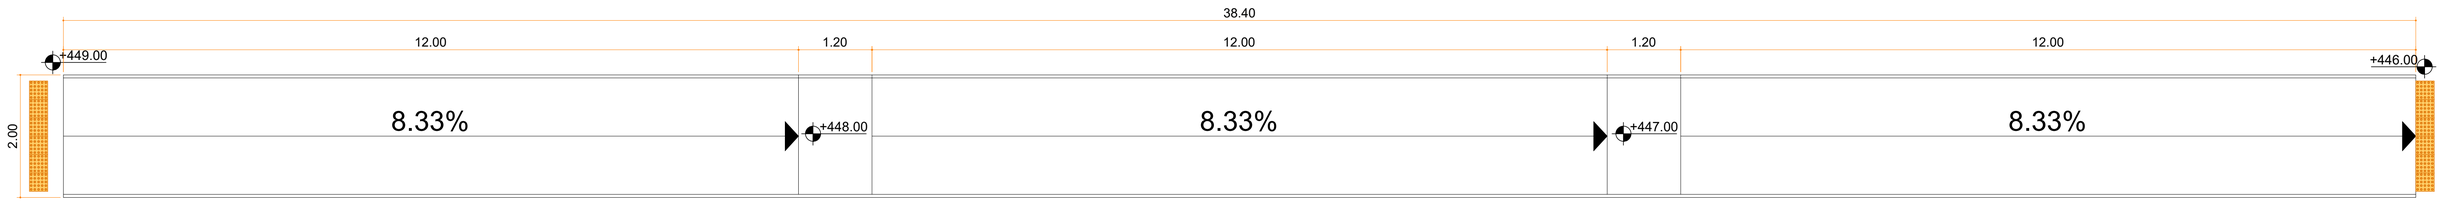


PLANTA BAIXA
RAMPA
ESCALA 1/50

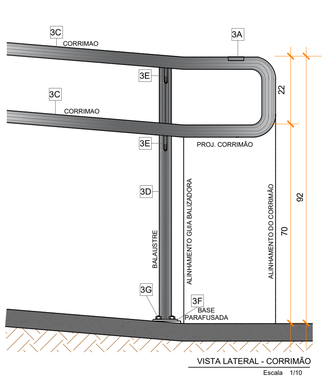


VISTA LATERAL - CORRIMÃO
Escala 1/10

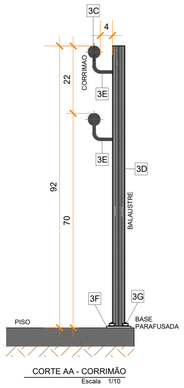

CORTE AA - CORRIMÃO
Escala 1/10

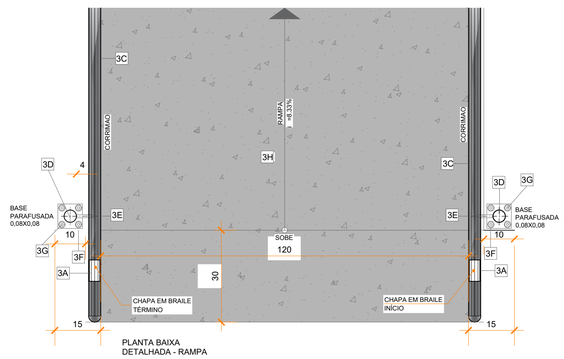

PLANTA BAIXA
DETALHADA - RAMPA
Escala 1/10

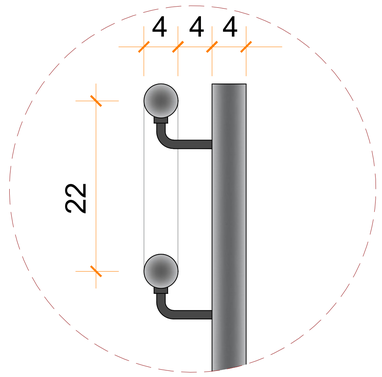

DETALHE 1
Escala 1/15

LEGENDA / ESPECIFICAÇÕES

Nº	DESCRIÇÃO
	Rampa de Acesso conforme Norma (NBR9050) 3A- Placa em Braile no corrimão (Início e Final) 3C- Corrimão de ferro, ref. 044 Dialine, da Iquine, ou equivalente, tubo de 0,038 a 0,045CM. 3D- Tubo Redondo de ferro diametro 1 1/2" (38mm), ref. 044 Dialine, da Iquine, ou equivalente. 3E- Suporte do corrimão em ferro diametro 1/2" (12,70mm), ref. 044 Dialine, da Iquine, ou equivalente. 3F- Chapa de ferro galvanizado TAM: 1/4" (6,3mm),80x80mm, ref. 044 Dialine, da Iquine, ou equivalente. 3G- Chumbador Parabolt,furo diametro 5/16". 3H- Piso industrial sem polimento.
	Piso Tátil de Alerta para área Externa - Argamassado em Placas de 0,30x0,30cm,Esp.da base 7mm, Esp.relevo 5mm, conforme Norma (NBR9050) * Quando da existência de pisos nobres como (granito,mármore ,outros),de difícil recomposição como (granilite, outros),o piso tátil de alerta deverá ser colado sobre o piso existente da mesma forma que o tátil de alerta interno, porém com o adesivo adequado.

Histórico de Revisões				
Nº da Revisão: 01	Descrição:	PARECER 004/2022	Responsável: DANIEL	Data: 01/2022
Nº da Revisão: 02	Descrição:	PARECER 092/2024	Responsável: DANIEL	Data: 08/2024
Nº da Revisão: 03	Descrição:	PARECER 019/2025	Responsável: DANIEL	Data: 02/2025
Nº da Revisão: 04	Descrição:	PARECER 079/2025	Responsável: DANIEL	Data: 06/2025

LOGO E DADOS DA CONTRATADA

APOIO ARQUITETURA E PROJETOS TÉCNICOS LTDA
CNPJ: 20.372.189/0001-50
REGISTRO CREA : PR 63543/D - REGISTRO CAU : PJ29312-1
ENDEREÇO: AVENIDA RIO DE JANEIRO, Nº 4998, ZONA 02
CEP: 87.501-370 / UMUARAMA-PR
APOIOARQUITETURAEENGENHARIA@HOTMAIL.COM
TELEFONE: (44) 3639-4057

PARANÁ GOVERNO DO ESTADO
SECRETARIA DO DESENVOLVIMENTO SUSTENTÁVEL

INSTITUTO ÁGUA E TERRA

OBRA/ ENDEREÇO
PROJETO DE REVITALIZAÇÃO URBANA - CONCEPÇÃO DE PARQUE URBANO
QUADRA: 10 - RUA RIO VERDE, LOANDA-PR, CEP.: 87.900-000.

CONTEÚDO DA PRANCHA
PROJETOS ESPECIFICOS

PROPRIETÁRIO
PREFEITURA MUNICIPAL DE LOANDA
CNPJ nº 76.972.074/0001-51

RESPONSÁVEL TÉCNICO
ELSON HENRIQUE CAMPOS BENTO:06965379901
Assinado de forma digital por ELSON HENRIQUE CAMPOS BENTO:06965379901
Dados: 2025.06.30 14:09:03 -03'00'
ELSON H. CAMPOS BENTO
CAU A959340

COLABORADORES	Nº DO PROCESSO	ESCALA	PRANCHA
Equipe técnica da Apoio Arquitetura	17.810.903-0	INDICADA	11/11
	DESENHO: MIRANTE	DATA: 20/06/2025	
	ARQUIVO: EXECUTIVO-PQ LOANDA		

ISO A1
594x841