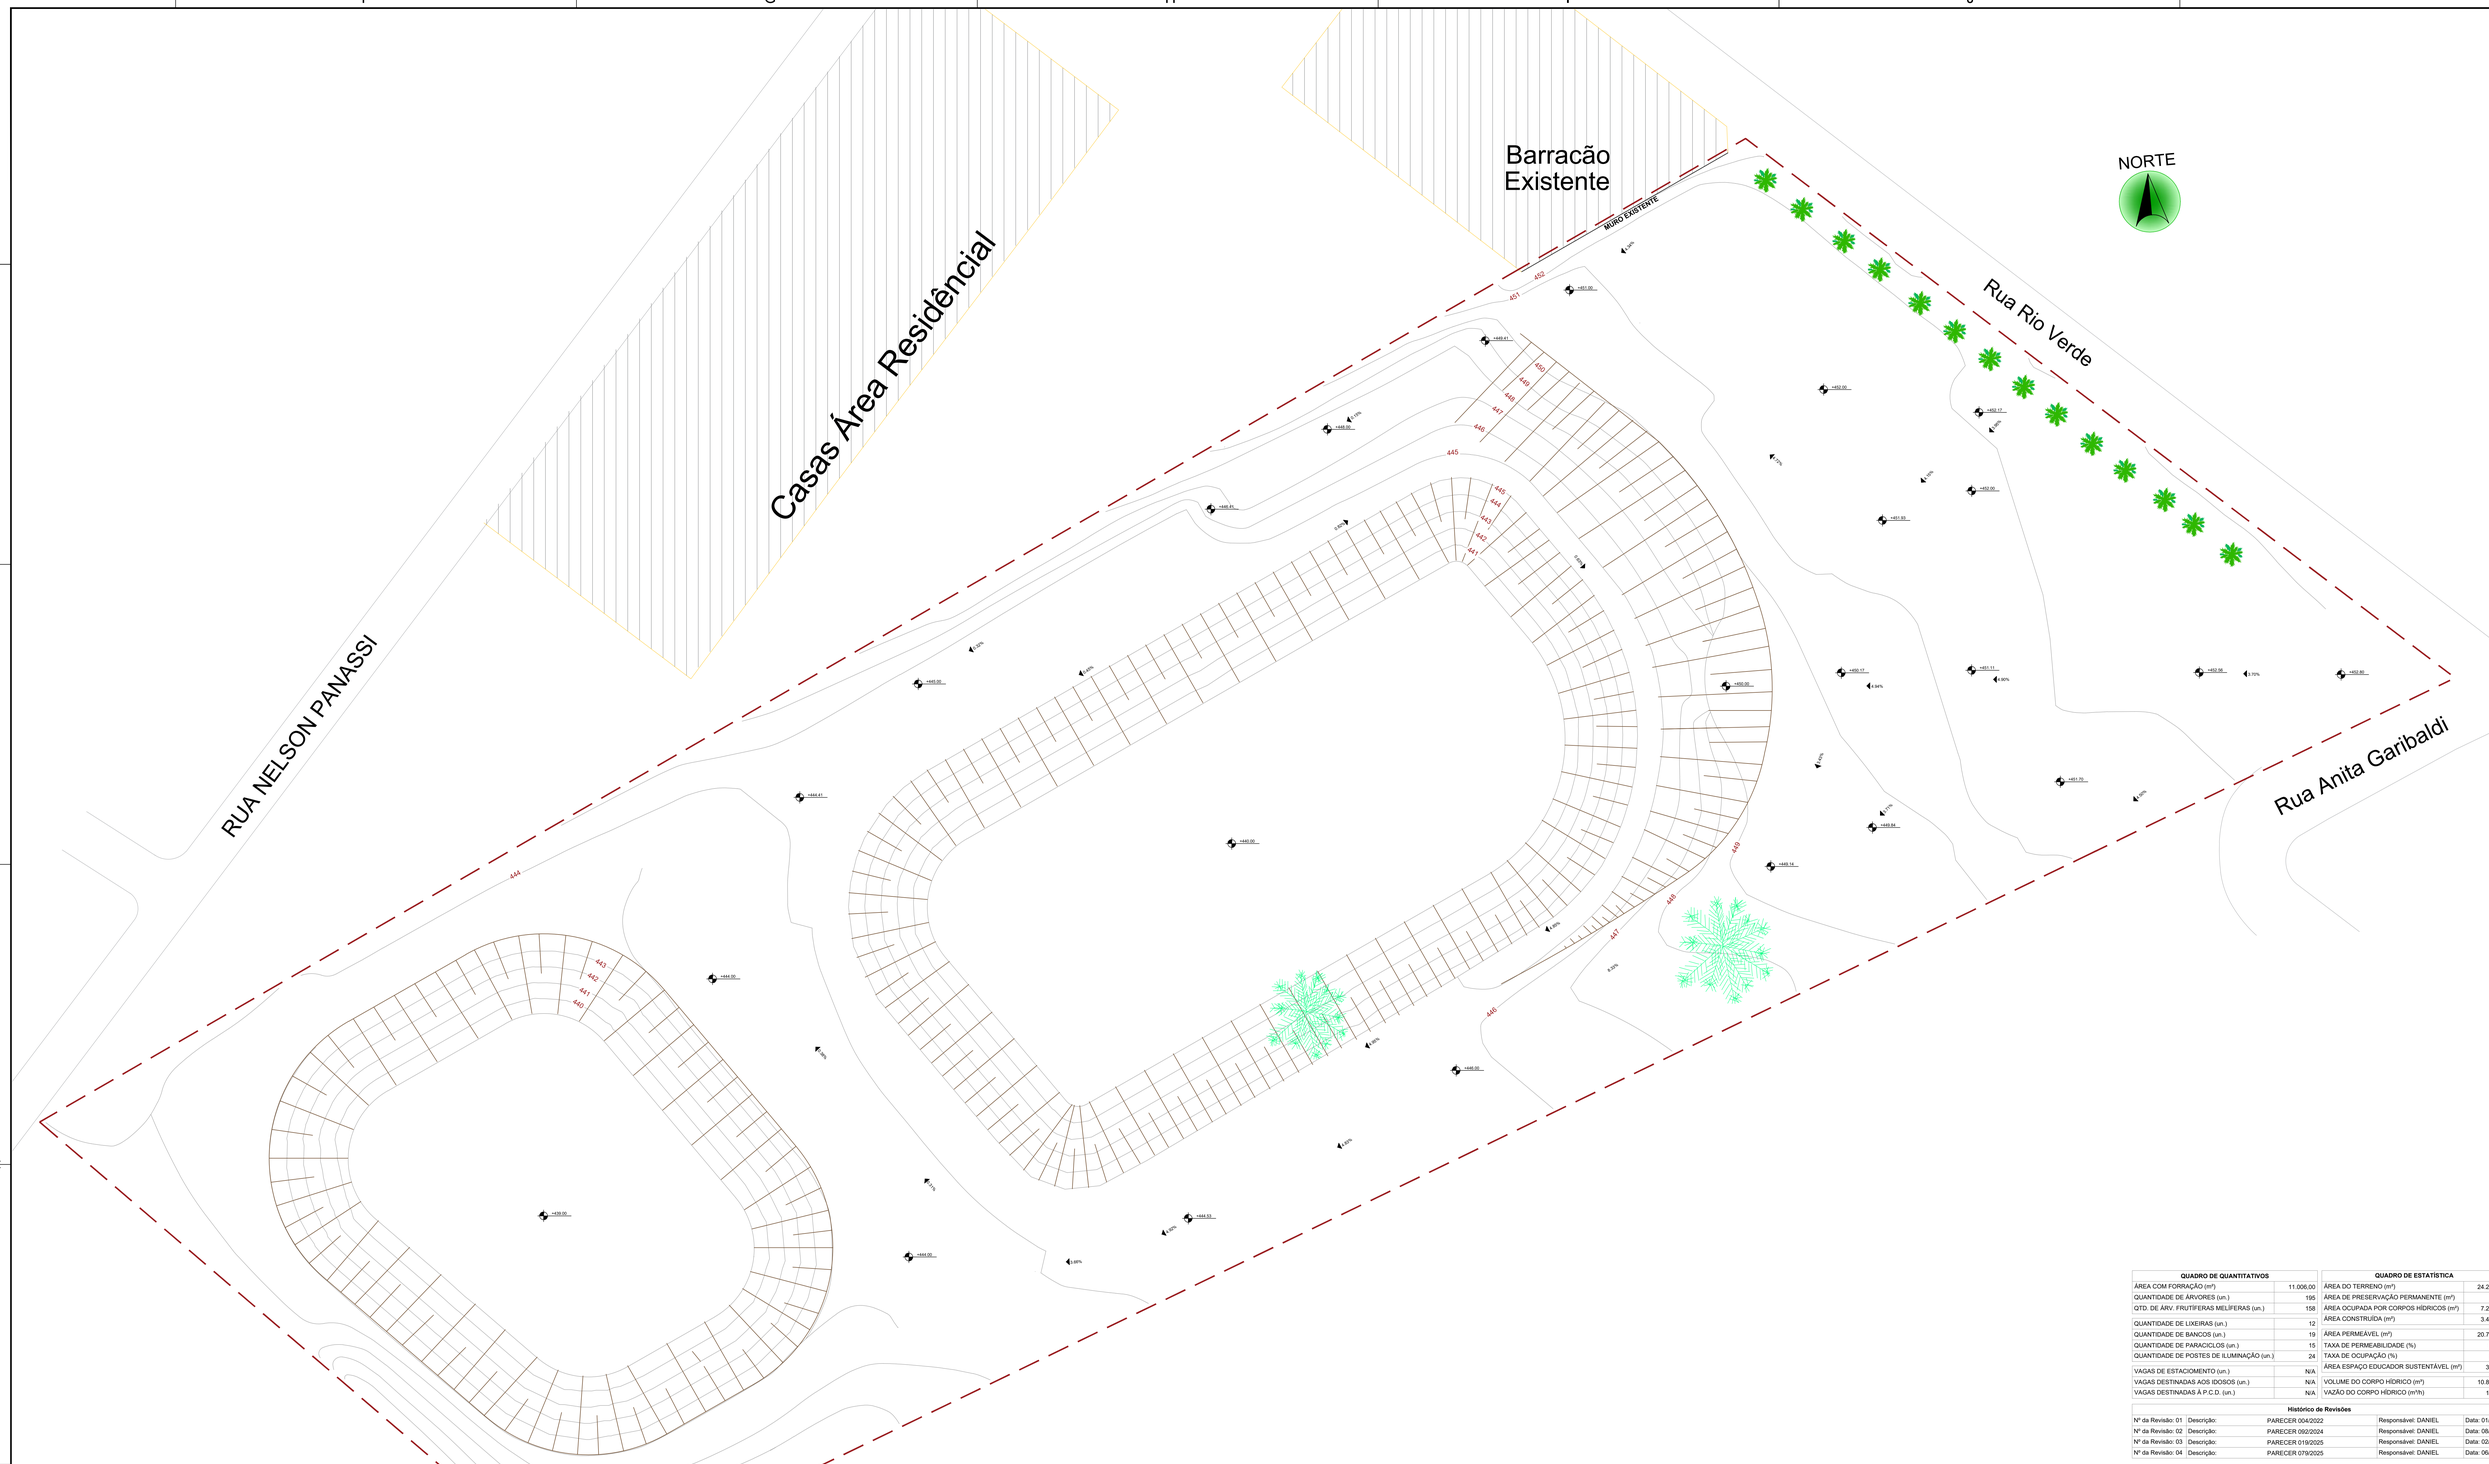


PLANTA BAIXA TOPOGRAFIA

ESCALA 1/275

QUADRO DE QUANTITATIVOS	
ÁREA COM FORRAÇÃO (m²)	11.006,00
QUANTIDADE DE ÁRVORES (un.)	195
QTD. DE ARV. FRUTÍFERAS MELÍFERAS (un.)	158
QUANTIDADE DE LIXEIRAS (un.)	12
QUANTIDADE DE BANCOS (un.)	19
QUANTIDADE DE PARACICLOS (un.)	15
QUANTIDADE DE POSTES DE ILUMINAÇÃO (un.)	24
VAGAS DE ESTACIOMENTO (un.)	N/A
VAGAS DESTINADAS AOS IDOSOS (un.)	N/A
VAGAS DESTINADAS À P.C.D. (un.)	N/A

QUADRO DE ESTATÍSTICA	
ÁREA DO TERRENO (m²)	24.200,00
ÁREA DE PRESERVAÇÃO PERMANENTE (m²)	N/A
ÁREA OCUPADA POR CORPOS HÍDRICOS (m²)	7.231,61
ÁREA CONSTRUÍDA (m²)	3.464,30
ÁREA PERMEÁVEL (m²)	20.735,70
TAXA DE PERMEABILIDADE (%)	85,68
TAXA DE OCUPAÇÃO (%)	14,32
ÁREA ESPAÇO EDUCADOR SUSTENTÁVEL (m²)	347,23
VOLUME DO CORPO HÍDRICO (m³)	10.870,13
VAZÃO DO CORPO HÍDRICO (m³/h)	115,20

Histórico de Revisões

Nº da Revisão: 01	Descrição:	PARECER 004/2022	Responsável: DANIEL	Data: 01/2022
Nº da Revisão: 02	Descrição:	PARECER 002/2024	Responsável: DANIEL	Data: 08/2024
Nº da Revisão: 03	Descrição:	PARECER 019/2025	Responsável: DANIEL	Data: 02/2025
Nº da Revisão: 04	Descrição:	PARECER 079/2025	Responsável: DANIEL	Data: 06/2025

LOGO E DADOS DA CONTRATADA

APOIO ARQUITETURA E PROJETOS TÉCNICOS LTDA
CNPJ: 30.372.166/0001-07
REGISTRO CREA PJ20312-I - CEAGO - REGISTRO CAU : PJ20312-1
RUA PRESIDENTE VARGAS, 1004 RIO DE JANEIRO, N° 4906, ZONA 02
CEP: 87.501-370 | UMUARAMA-PR
APOIOARQUITETURAEENGENHARIA@HOTMAIL.COM
TELEFONE: (44) 9630-4057

PARANÁ GOVERNO DO ESTADO SECRETARIA DO DESENVOLVIMENTO SUSTENTÁVEL

INSTITUTO ÁGUA E TERRA

OBRA/ ENDEREÇO

PROJETO DE REVITALIZAÇÃO URBANA - CONCEPÇÃO DE PARQUE URBANO

QUADRA: 10 - RUA RIO VERDE, LOANDA-PR, CEP.: 87.900-000.

CONTEÚDO DA PRANCHA

PROJETO TOPOGRAFICO

PROPRIETÁRIO

PREFEITURA MUNICIPAL DE LOANDA
CNPJ nº 76.972.074/0001-51

RESPONSÁVEL TÉCNICO

ELSON HENRIQUE CAMPOS BENTO:06963179901
Assinado de forma digital por ELSON HENRIQUE CAMPOS BENTO:06963179901
Dados: 2025.06.20 14:49:05 -03'00'

ELSON H. CAMPOS BENTO
CAU A95934O

COLABORADORES	**Nº DO PROCESSO**	**ESCALA**	**PRANCHA**
Equipe técnica da Apoio Arquitetura	17.810.903-0	INDICADA	01/01
	DESENHO PLANTA BAIXA E DETALHES	**DATA** 20/06/2025	
	ARQUIVO TOPOGRAFIA-PQ LOANDA		