


TABELA DE ESQUADRIAS

CÓDIGO	LARGURA	ALTURA	PEITORIL	QNT.	TIPO	Nº FOLHAS / MATERIAL
PORTAS*						
P01	2.40	2.85	---	01	CORRER	3 FOLHAS / ALUMÍNIO + VIDRO
P02	0.80	2.10	---	05	ABRIR	1 FOLHA / MADEIRA (ALVENARIA)
P03	0.80	2.10	---	13	ABRIR	1 FOLHA / MADEIRA (GESSO ACARTONADO)
P04	0.70	2.10	---	01	ABRIR	1 FOLHA / MADEIRA
P05	0.60	2.10	---	01	ABRIR	1 FOLHA / MADEIRA
P06	0.80	2.10	---	03	ABRIR	1 FOLHAS / ALUMÍNIO
P07	0.80	2.10	---	01	ABRIR	1 FOLHA / VIDRO (SUBSTITUIR POR NOVO)
P08	0.60	1.80	0.20	03	ABRIR	1 FOLHA / ALUMÍNIO VENEZIANA
P09	2.40	2.85	---	01	ABRIR / FIXO	3 FOLHAS / ALUMÍNIO + VIDRO (A RETIRAR)
P10	0.80	2.10	---	06	ABRIR	1 FOLHA / MADEIRA (A RETIRAR)
P11	0.70	2.10	---	02	ABRIR	1 FOLHA / MADEIRA (A RETIRAR)
P12	0.80	2.10	---	02	ABRIR	1 FOLHA / FERRO (A RETIRAR)
P13	3.20	2.80	---	01	CORRER	1 FOLHA / FERRO (A RETIRAR)
P14	0.60	2.10	---	01	ABRIR	1 FOLHA / MADEIRA (A RETIRAR)
P15	0.60	0.60	5.00	01	ABRIR	1 FOLHA / ALUMÍNIO (A RETIRAR)
P16	0.80	2.10	---	01	ABRIR	1 FOLHA / MADEIRA
JANELAS*						
J01	1.10	0.60	2.25	05	MAXIM-AR	1 FOLHA / ALUMÍNIO + VIDRO (A MANTER)
J02	1.50	1.20	1.65	04	CORRER	2 FOLHAS / ALUMÍNIO + VIDRO (A MANTER)
J03	1.80	2.35	0.50	01	CORRER	2 FOLHAS / ALUMÍNIO + VIDRO (A MANTER)
J04	1.50	1.20	1.65	08	CORRER	2 FOLHAS / ALUMÍNIO + VIDRO
J05	2.80	1.20	1.65	01	CORRER	3 FOLHAS / ALUMÍNIO + VIDRO
J06	2.00	0.60	2.25	01	MAXIM-AR / FIXO	3 FOLHAS / ALUMÍNIO + VIDRO (A MANTER)
J07	3.30	0.60	2.25	01	MAXIM-AR / FIXO	4 FOLHAS / ALUMÍNIO + VIDRO (A MANTER)
J08	0.80	0.50	1.50	01	MAXIM-AR	1 FOLHA / ALUMÍNIO + VIDRO (A MANTER)
J09	3.22	0.50	4.10	01	MAXIM-AR	5 FOLHAS / ALUMÍNIO + VIDRO
J10	2.00	1.10	1.00	01	FIXO	1 FOLHA / ALUMÍNIO + VIDRO
J11	2.00	1.00	3.10	06	CORRER	4 FOLHAS / ALUMÍNIO (A RETIRAR)
J12	1.00	0.90	1.20	02	CORRER	2 FOLHAS / ALUMÍNIO + VIDRO

* MEDIDAS EXPRESSAS EM METROS


- OBS.:**
- TODAS JANELAS RECEBERÃO PINGADEIRA EM GRANITO POLIDO ANDORINHA, COM 17cm DE LARGURA, OCUPANDO TODA A EXTENSÃO DA JANELA;
 - TODAS AS PORTAS E BATENTES SERÃO TROCADOS;
 - TODOS OS REVESTIMENTOS CERÂMICOS DE PISO E PAREDE SERÃO DEMOLIDOS E SUBSTITUÍDOS, EXCETO NA BANCADA DA CHURRASQUEIRA;
 - TODAS AS PEÇAS HIDRÁULICAS E BANCADAS EM GRANITO SERÃO SUBSTITUÍDAS, EXCETO NA BANCADA DA CHURRASQUEIRA;
 - TODAS AS DIVISÓRIAS NOS SANITÁRIOS SERÃO EM GRANITO, ALTURA 2,00M;
 - AS SOLEIRAS DEVERÃO SEGUIR O DETALHAMENTO APRESENTADO;
 - AS PAREDES INTERNAS DA EDIFICAÇÃO QUE NÃO RECEBERAM NOVO EMBOÇO DEVERÃO SER PREPARADAS PARA RECEBIMENTO DE NOVA PINTURA ACRÍLICA.

6 PLANTA BAIXA
ESCALA 1/50

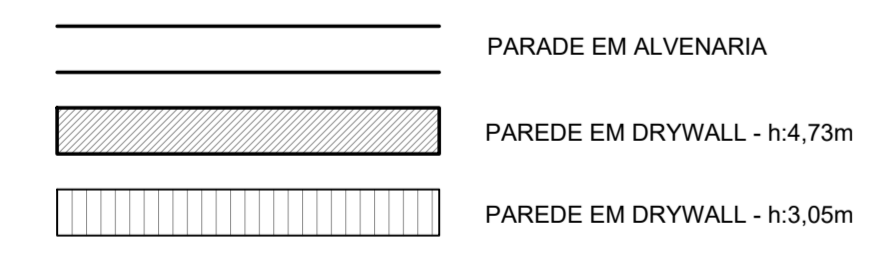

NOTA:
*PARA EXECUÇÃO DOS BANHEIROS, VERIFICAR A PLANTA DE DETALHES.
*PARA EXECUÇÃO DA COPA, VERIFICAR A PLANTA DE DETALHES

7 PLANTA BAIXA - LAYOUT
ESCALA 1/100

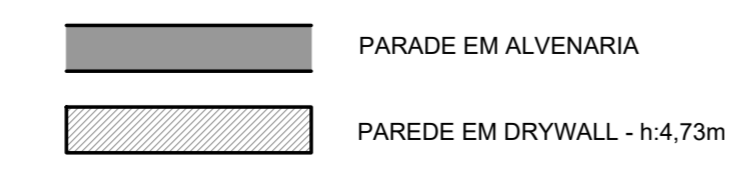

PROJETO ARQUITETÔNICO

SITUAÇÃO 	PROPRIETÁRIO: PREFEITURA MUNICIPAL DE PARANAÍ CNPJ: 16.977.768/0001-61	PRANCHA: 03/10
	RESPONSÁVEL TÉCNICO: ARQUITETA E URBANISTA FERNANDA LIMA LANZANI CAD Nº 44296/5	
TÍTULO: PLANTA BAIXA PLANTA BAIXA LAYOUT	ÁREAS: Terreno: 513,85 m² A. total a reformar: 302,58 m² A. total a ampliar: 7,21 m² A. total construída: 310,19 m² Taxa de ocupação: 60,36% Taxa de permeabilidade: 32,89%	
OBRA PROJETO DE REFORMA E AMPLIAÇÃO DE IMÓVEL INSTITUCIONAL PARA INSTALAÇÃO DA SEDE DA PROCURADORIA GERAL DO MUNICÍPIO DE PARANAÍ		
LOCAL BAIRRO: VILA MARIA RUA: GUERINO POMIN Nº 505 LOTE: 0001 QUADRA: 0004		
DATA: FEVEREIRO/2026	ESCALAS: INDICADAS	DESENHO EM CAD: VINÍCIUS PIRES
PREFEITURA 		