




### DETALHAMENTO BANCADA BANHEIRO MASCULINO - SALA RESIDENTES

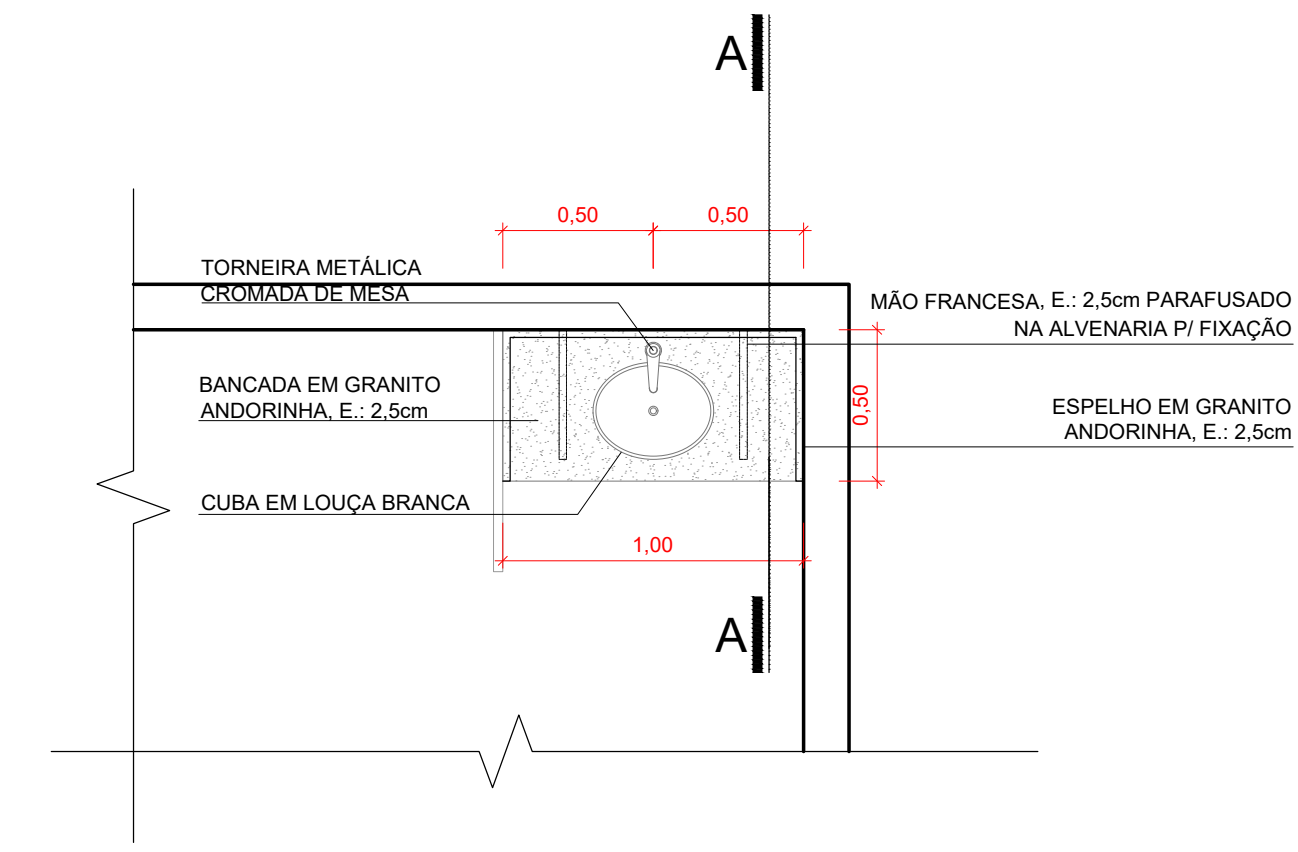

DET. BANCADA I.S. MASC (1,00) - PLANTA BAIXA  
ESCALA 1/25

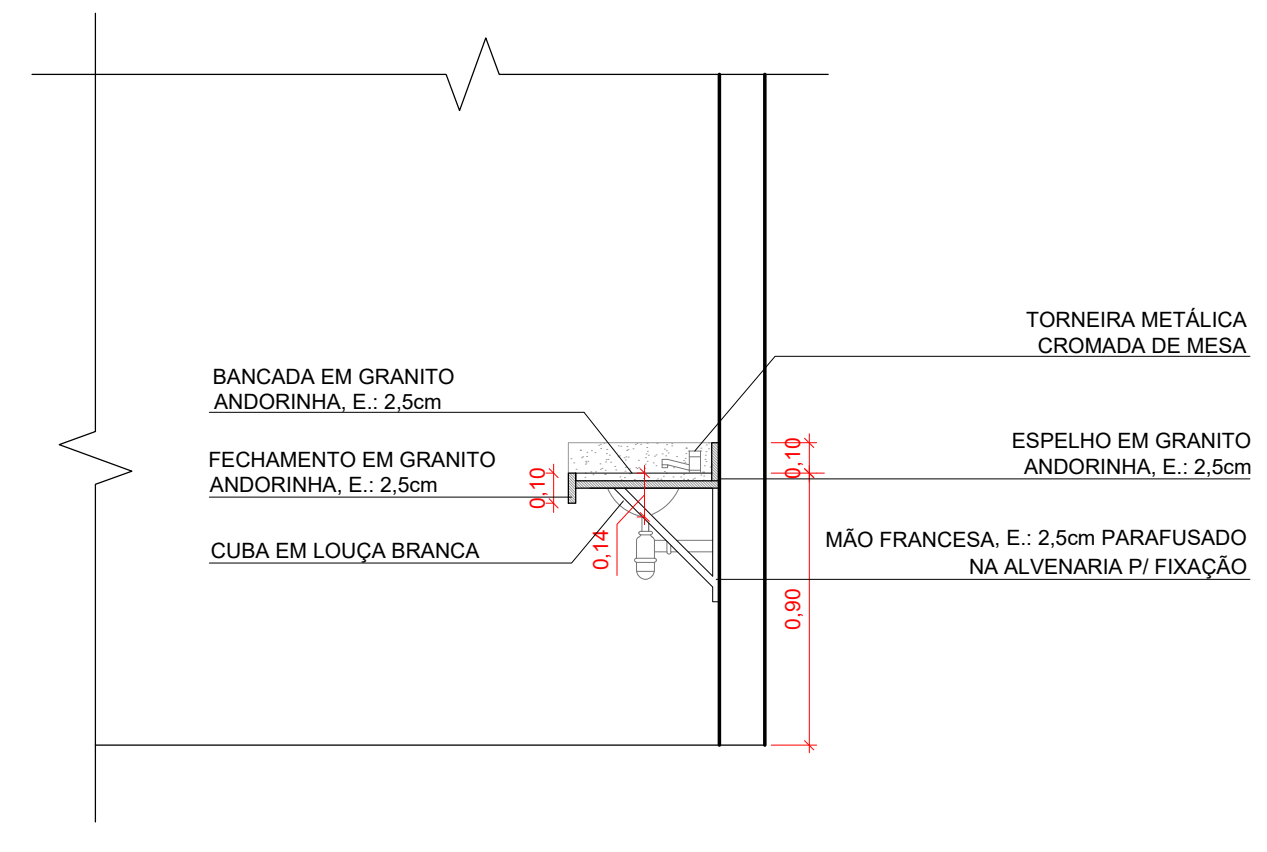


DET. BANCADA I.S. MASC (1,00) - CORTE  
ESCALA 1/25

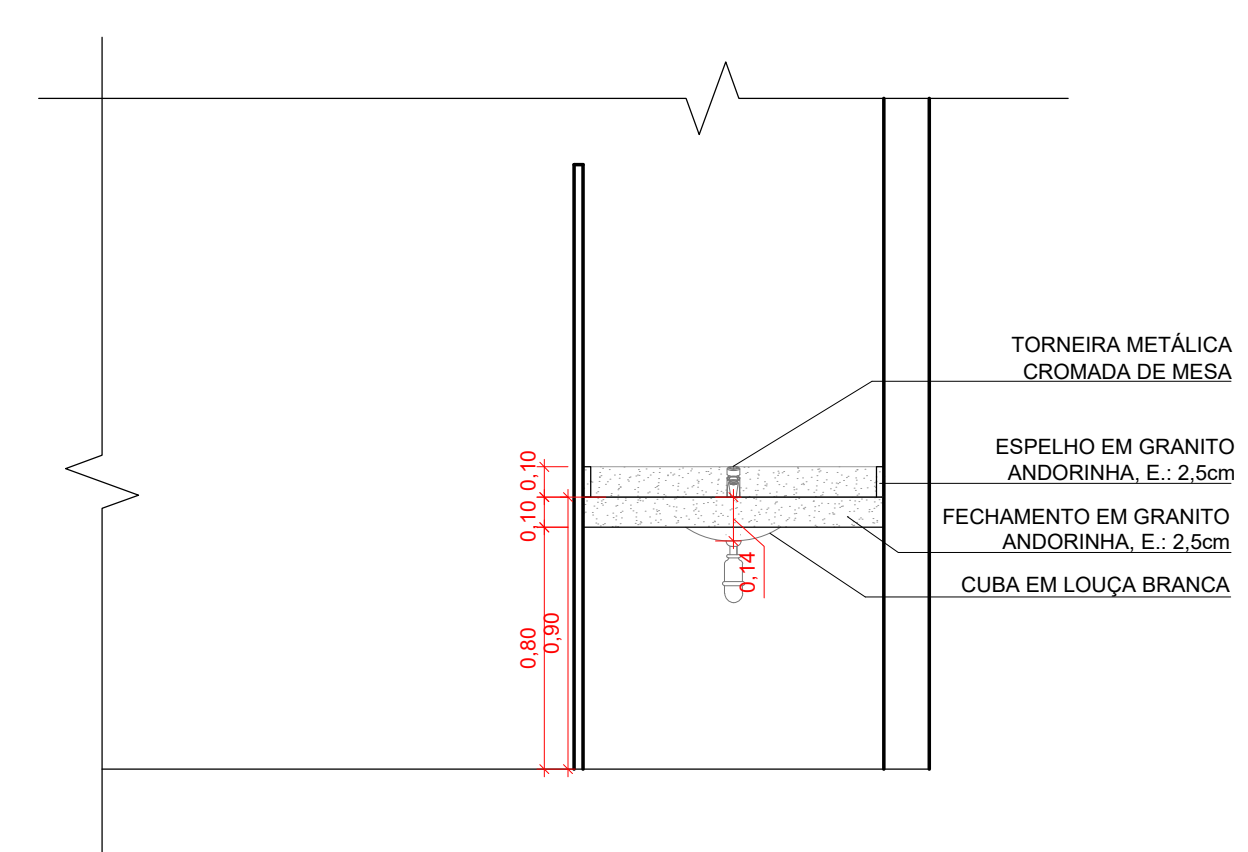


DET. BANCADA I.S. MASC (1,00) - VISTA  
ESCALA 1/25


### DETALHAMENTO BANCADA BANHEIRO SALA PROCURADOR GERAL

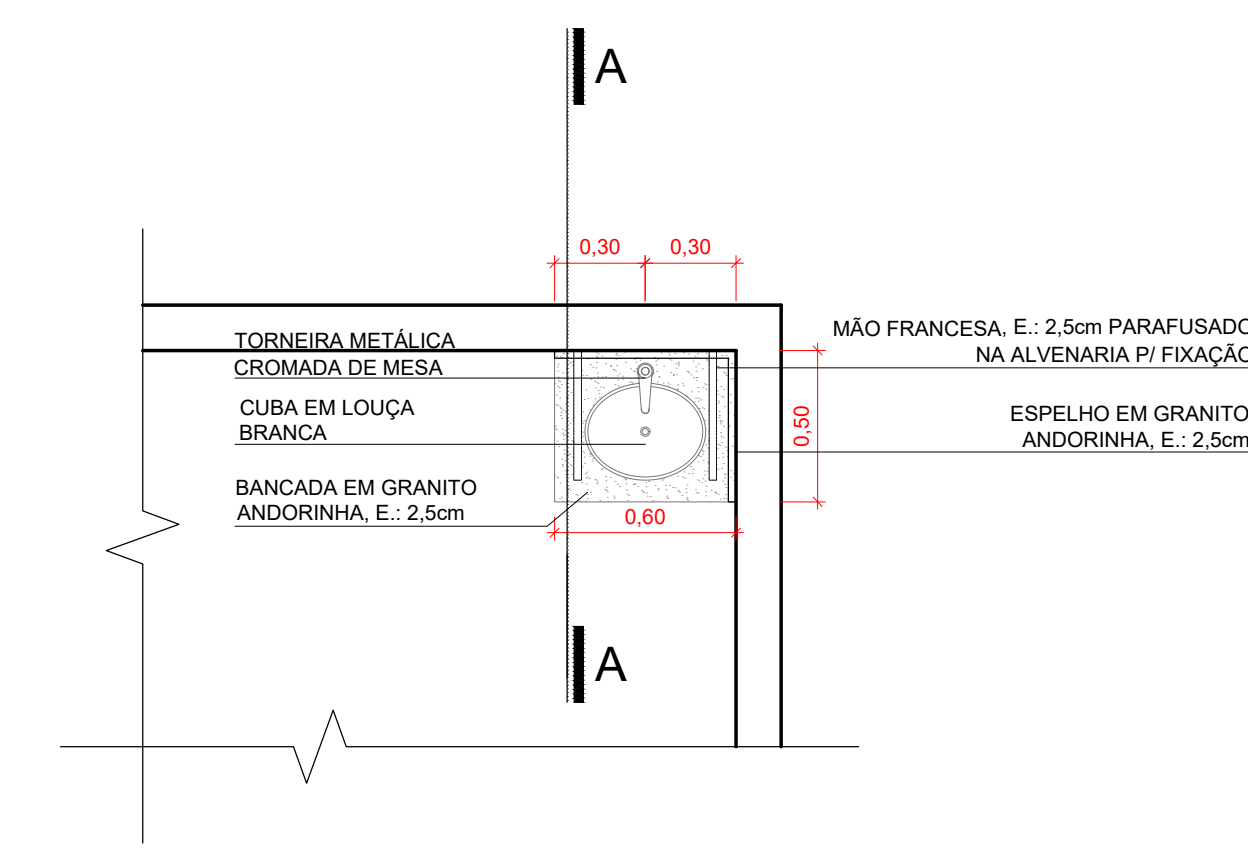

DET. BANCADA I.S. (0,60) - PLANTA BAIXA  
ESCALA 1/25

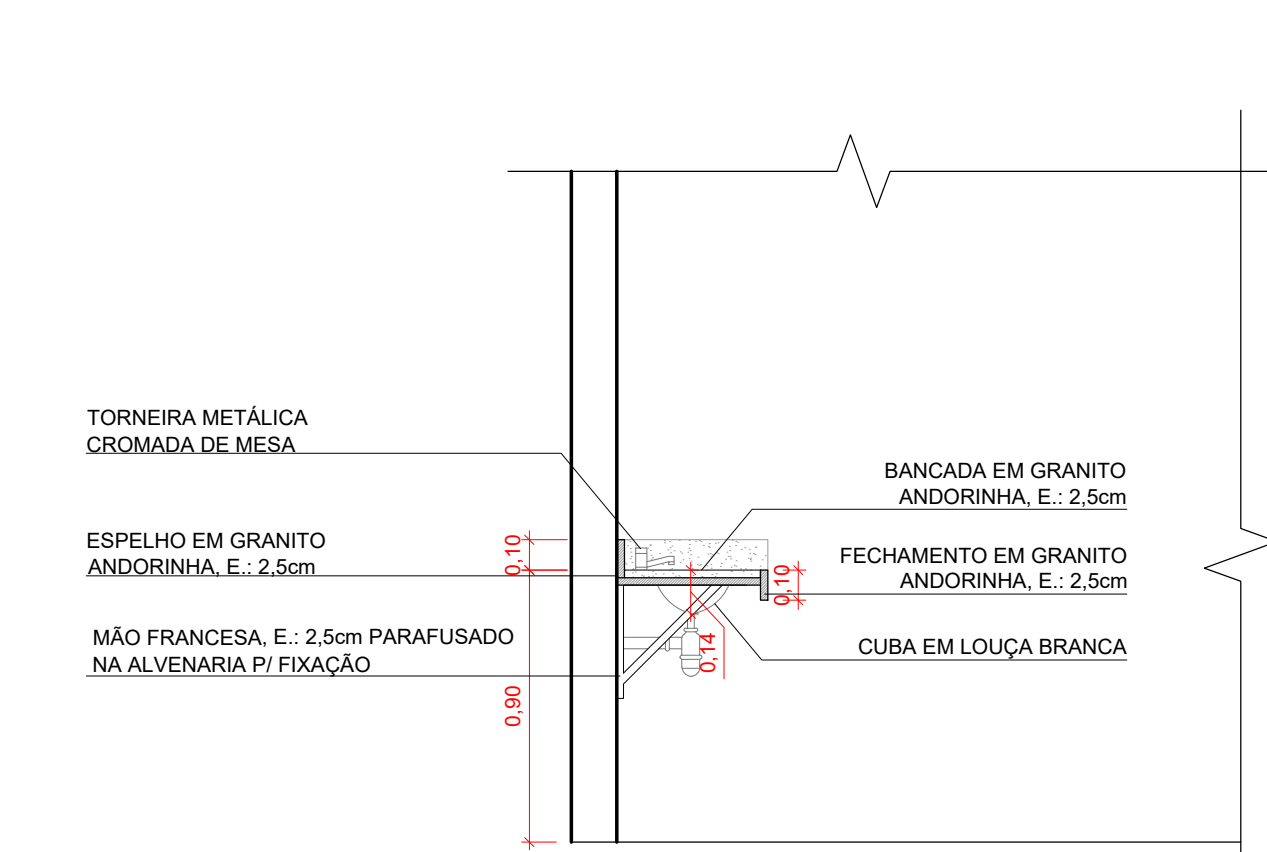


DET. BANCADA I.S. (0,60) - CORTE  
ESCALA 1/25

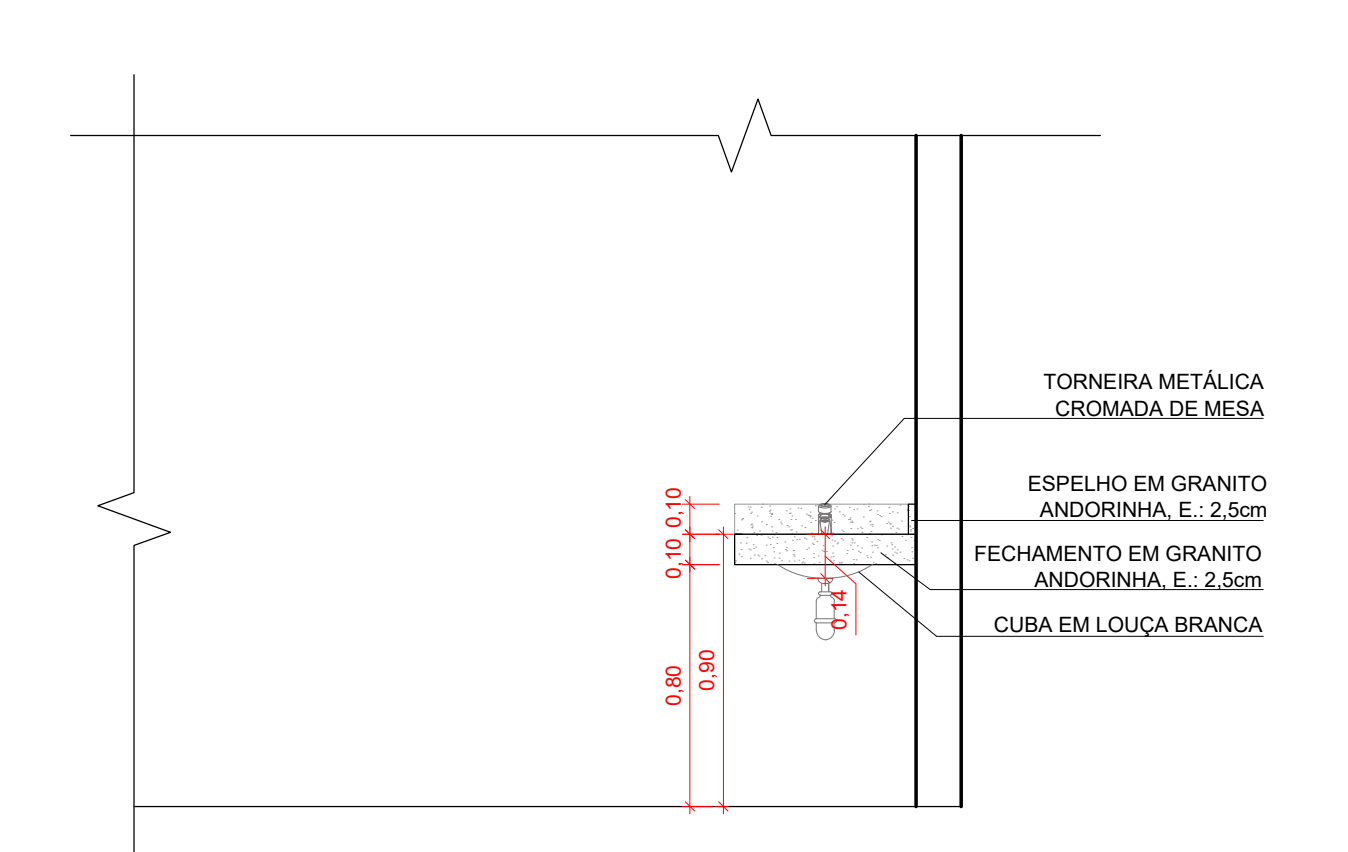


DET. BANCADA I.S. (0,60) - VISTA  
ESCALA 1/25


### DETALHAMENTO BANHEIRO FEMININO - SALA RESIDENTES

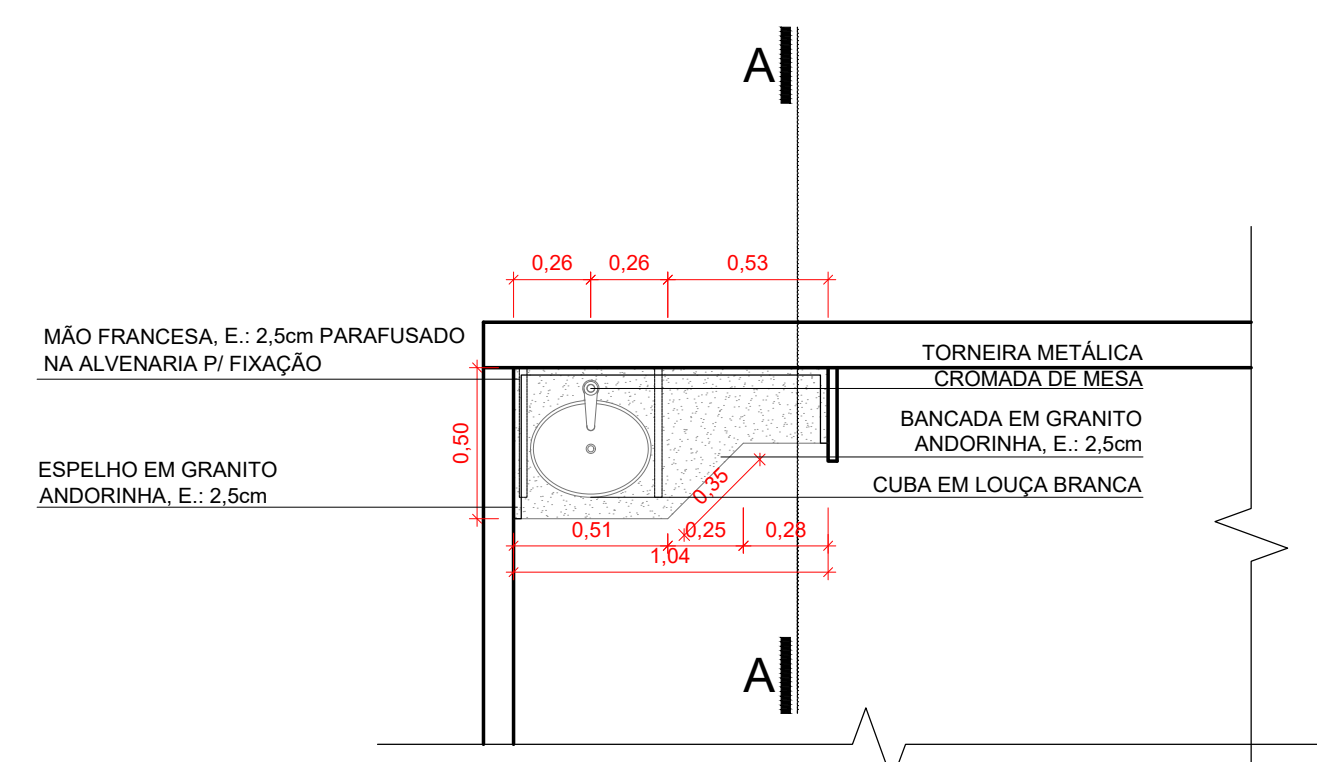

DET. BANCADA I.S. FEM (1,04) - PLANTA BAIXA  
ESCALA 1/25

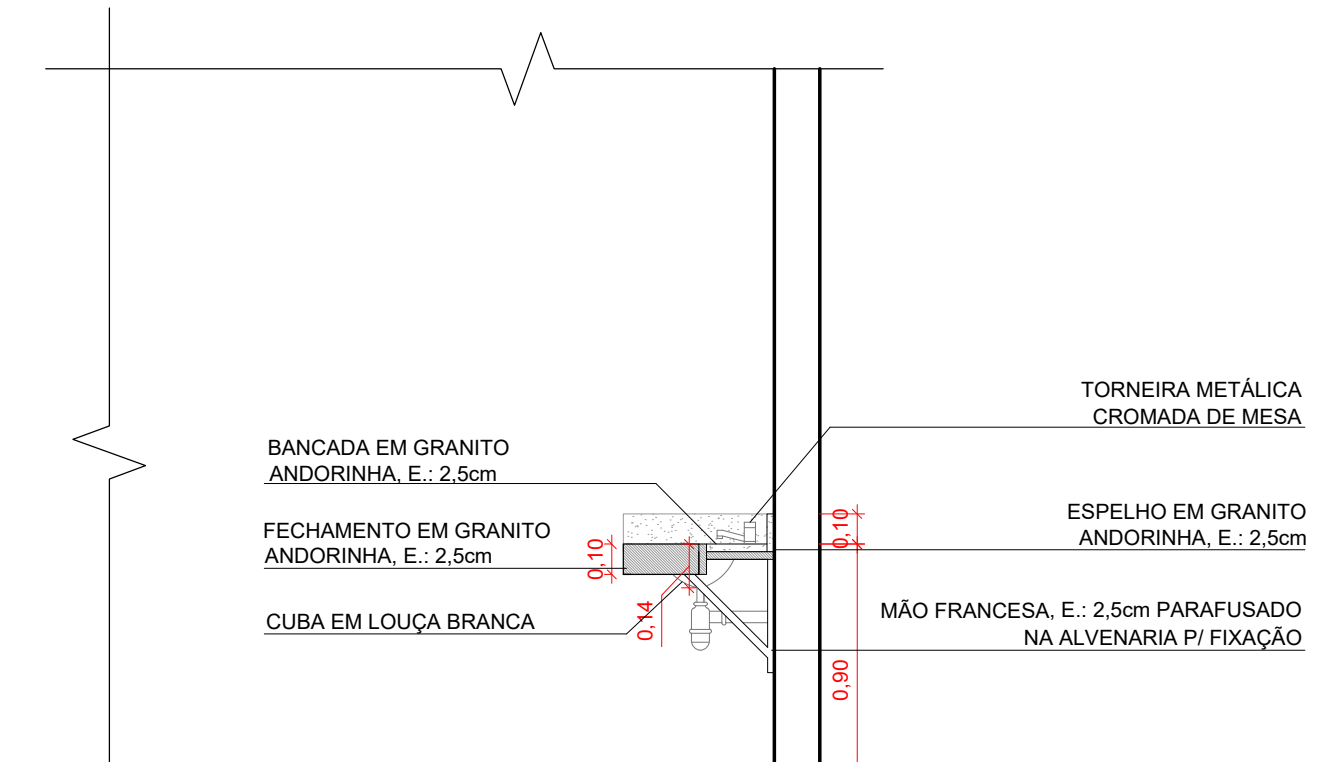


DET. BANCADA I.S. FEM (1,04) - CORTE  
ESCALA 1/25

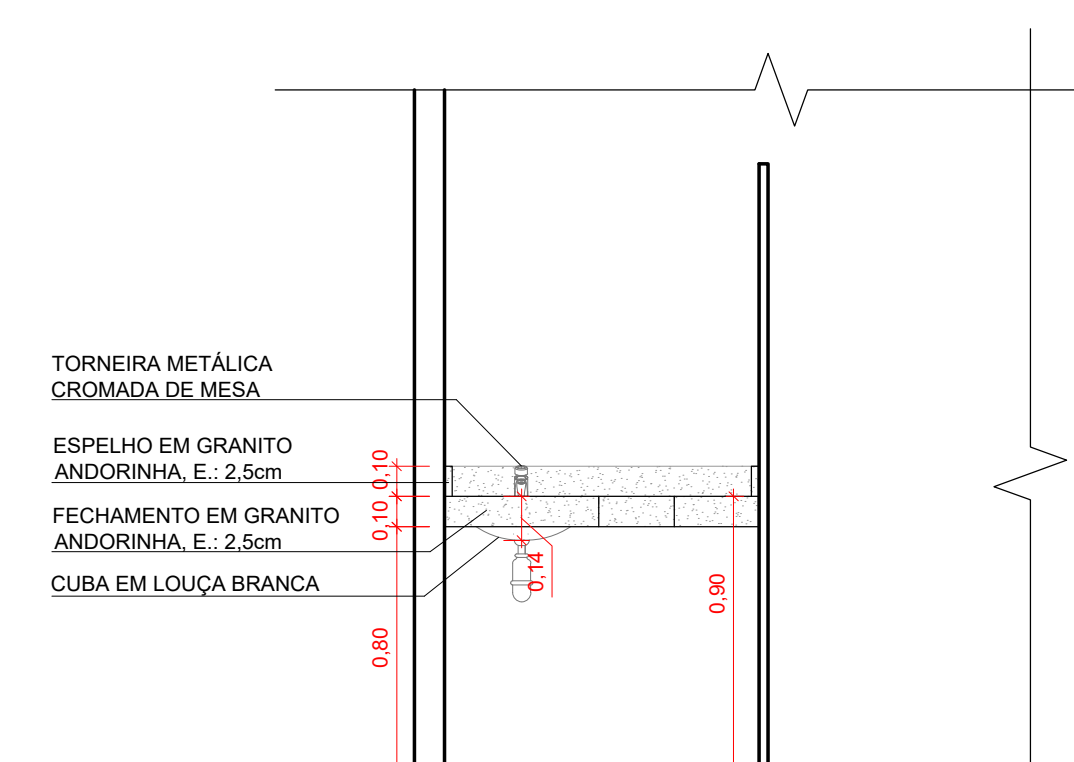


DET. BANCADA I.S. FEM (1,04) - VISTA  
ESCALA 1/25


### DETALHAMENTO BANCADA COPA

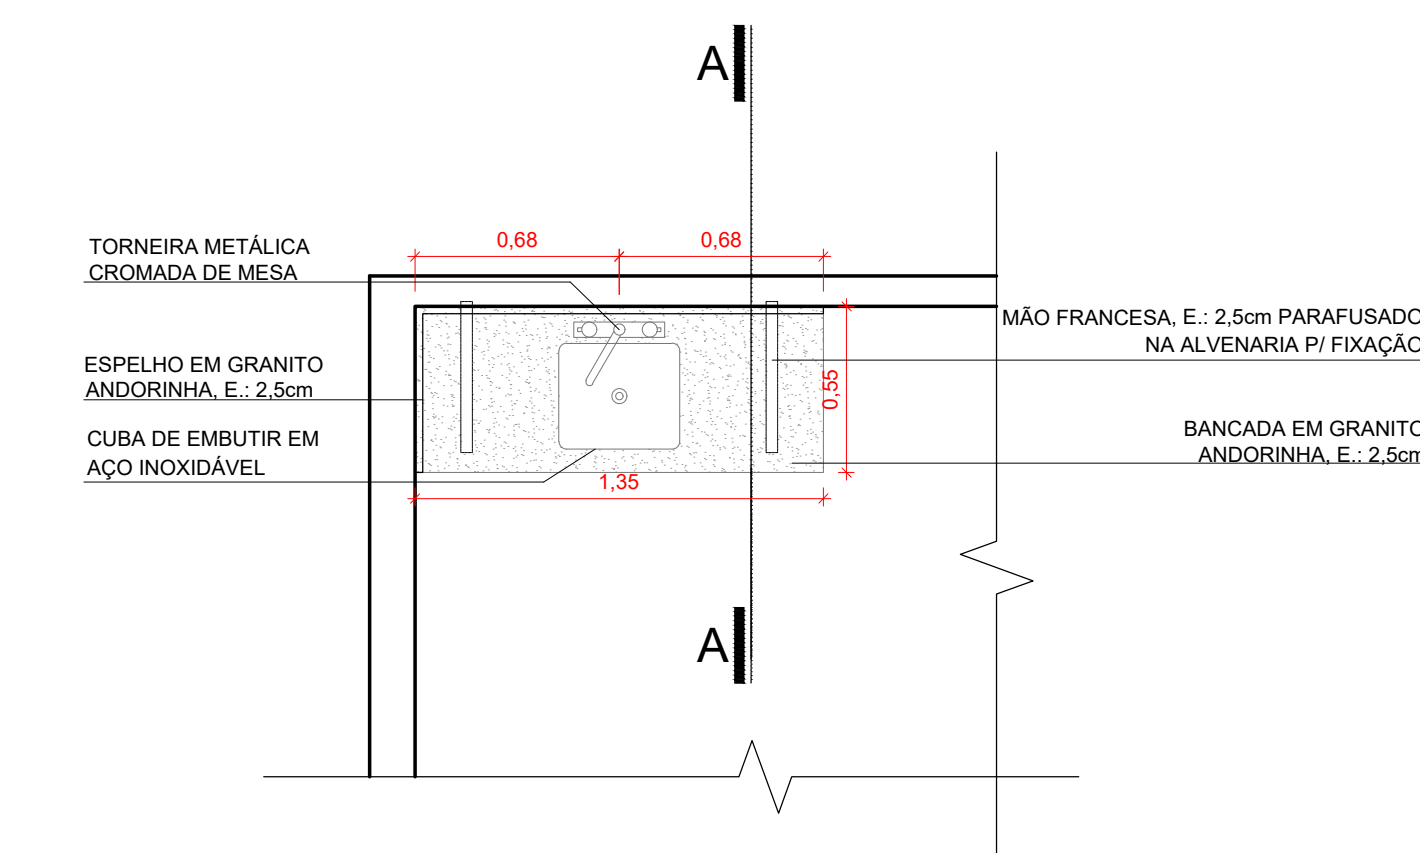

DET. BANCADA COPA (1,35) - PLANTA BAIXA  
ESCALA 1/25

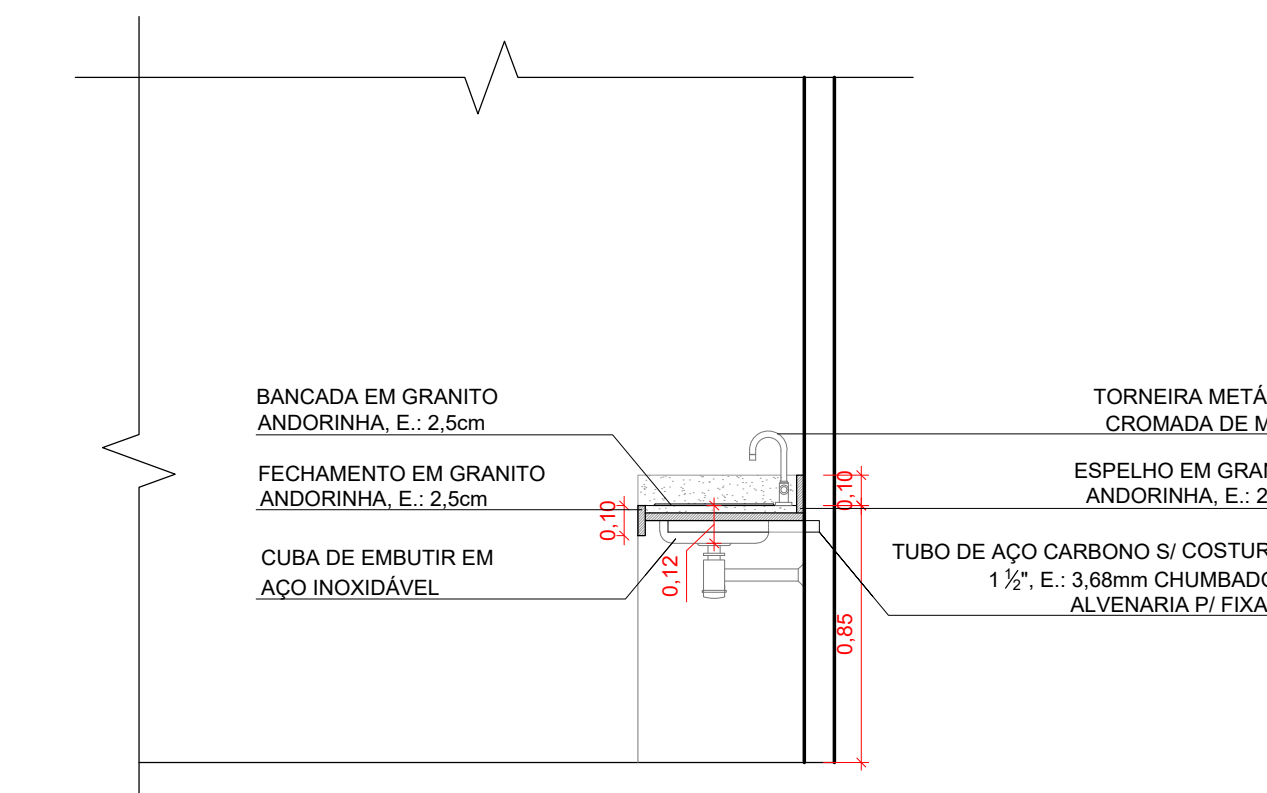


DET. BANCADA COPA (1,35) - CORTE  
ESCALA 1/25

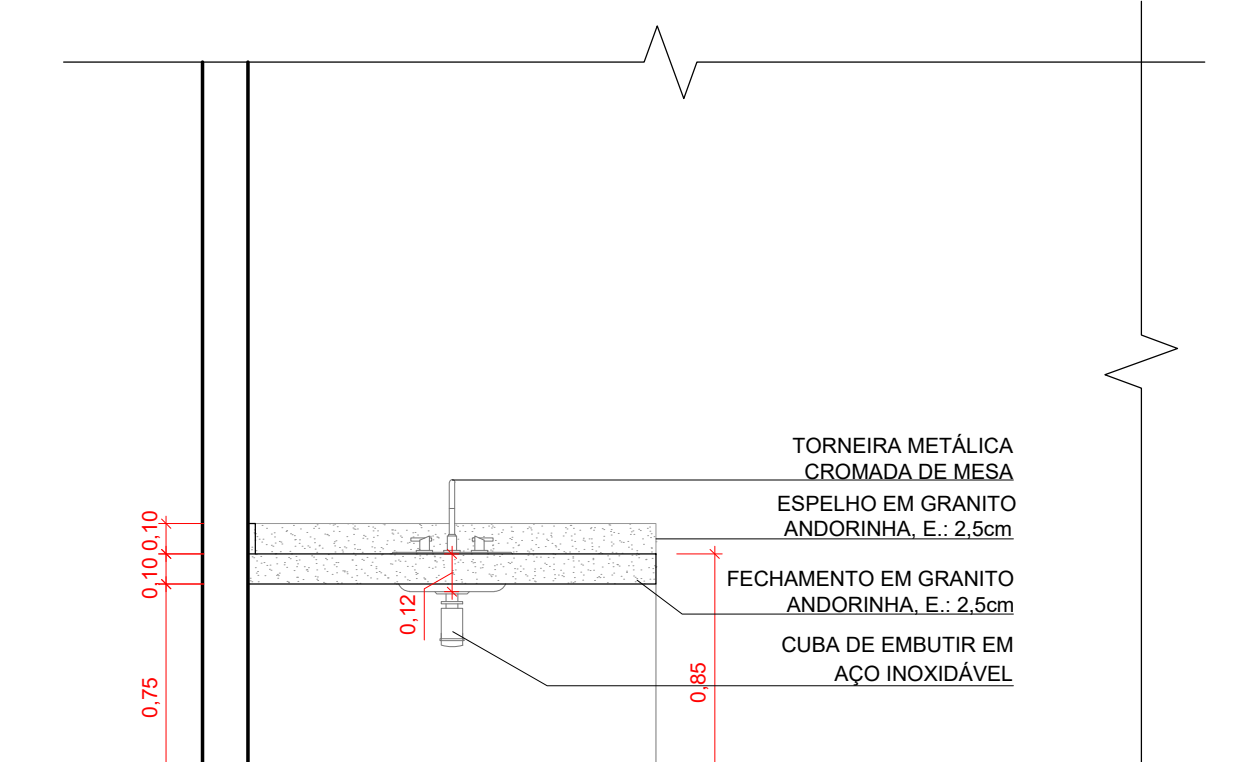


DET. BANCADA COPA (1,35) - VISTA  
ESCALA 1/25


### DETALHAMENTO BANCADA BANHEIRO SALA ADMINISTRATIVO

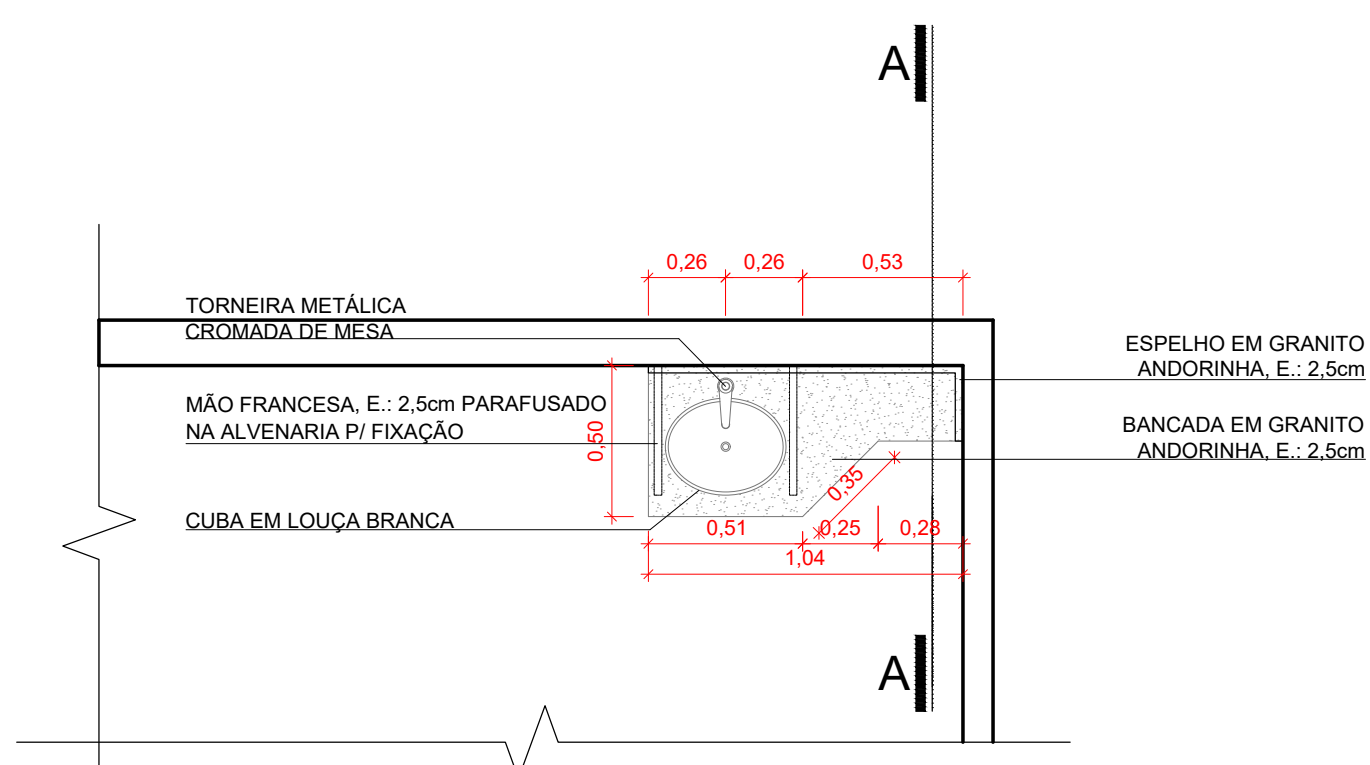

DET. BANCADA I.S. (1,04) - PLANTA BAIXA  
ESCALA 1/25

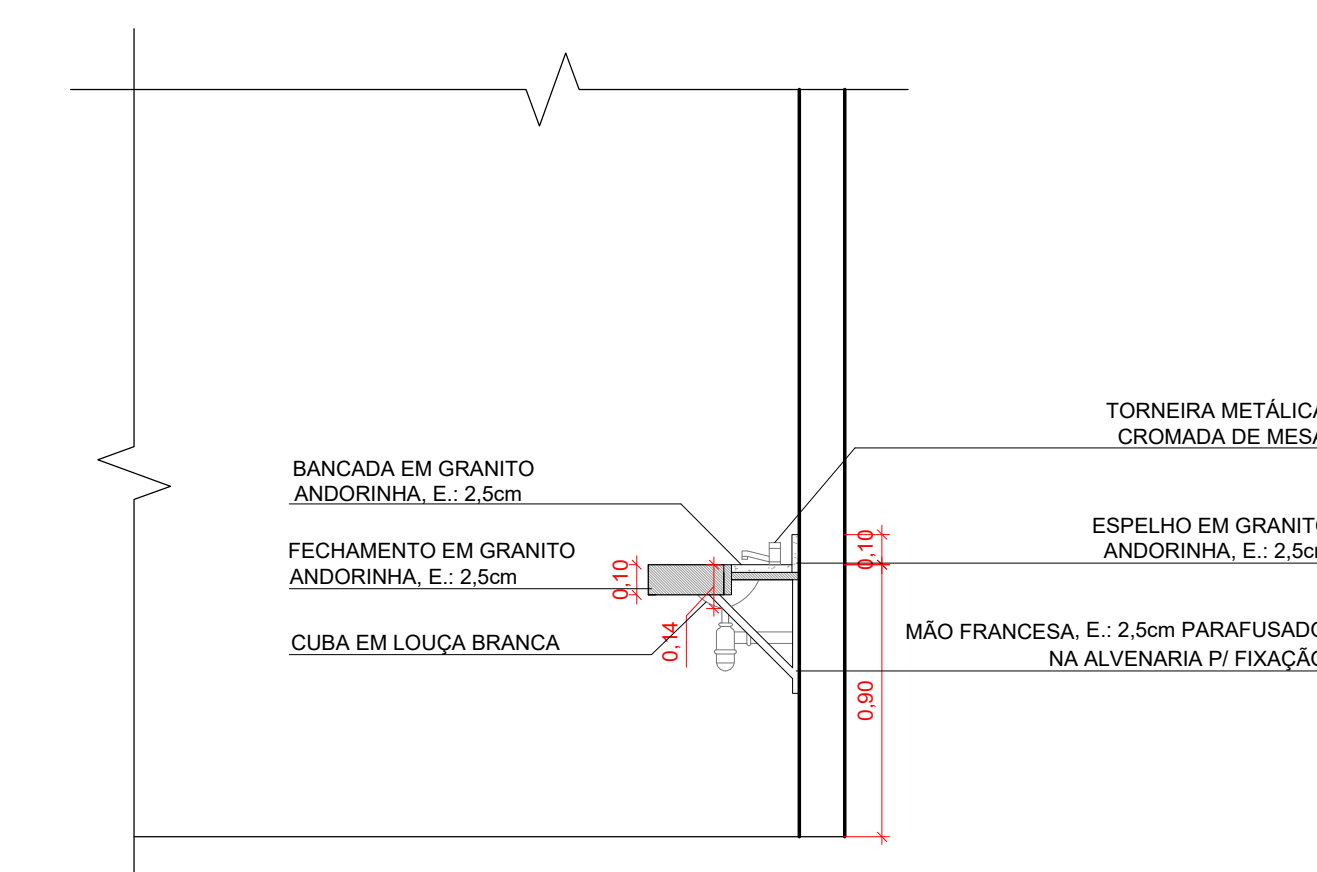

DET. BANCADA I.S. (1,04) - CORTE  
ESCALA 1/25

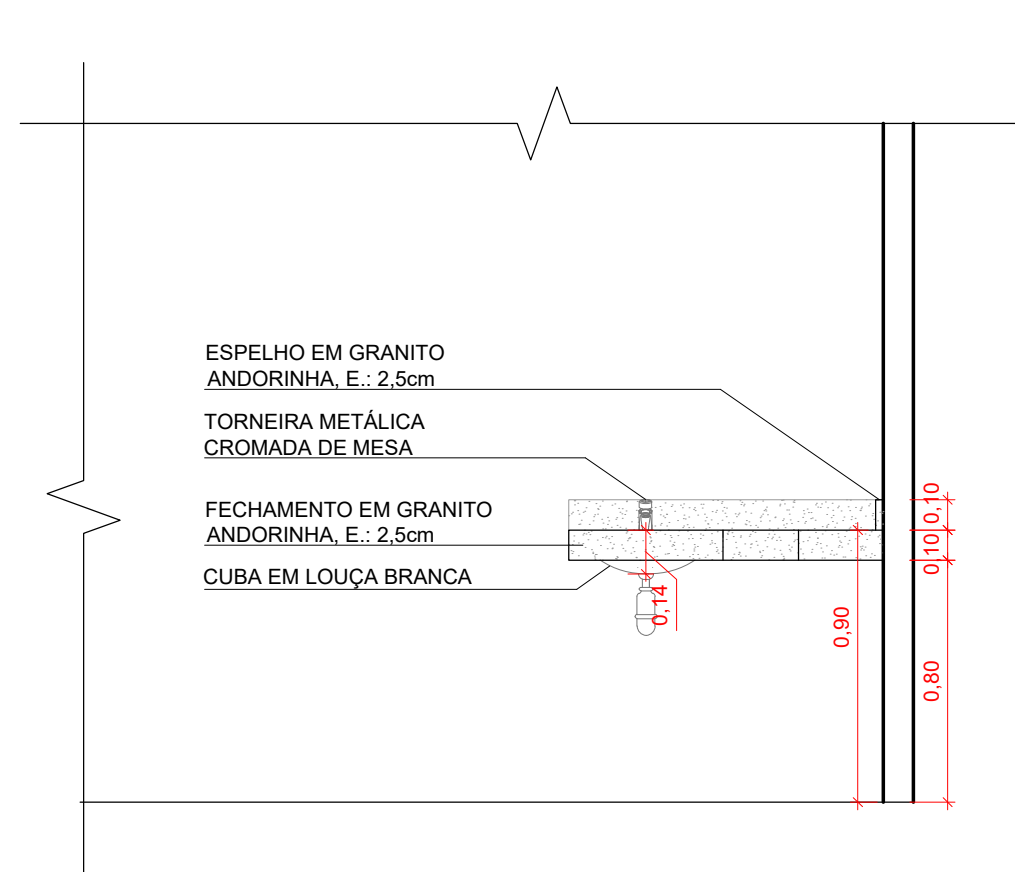

DET. BANCADA I.S. (1,04) - VISTA  
ESCALA 1/25

PROJETO ARQUITETÔNICO			
<b>SITUAÇÃO</b> 		<b>PROPRIETÁRIO:</b> PREFEITURA MUNICIPAL DE PARANAVÁ CNPJ: 76.977.786/0001-81	
<b>TÍTULO:</b> DETALHAMENTO DAS BANCADAS		<b>RESPONSÁVEL TÉCNICO:</b> ARQUITETA E URBANISTA FERNANDA LIMA LANZANI CRU Nº 43396-6	
<b>ÁREAS:</b> Terreno: 513,85 m² A. total a reformar: 302,88 m² A. total a construir: 7,21 m² A. total construída: 310,09 m² A. demolível: 160,00 m² Taxa de ocupação: 60,38% Taxa de permeabilidade: 32,89%		<b>PRANCHA:</b> <b>08/10</b>	
<b>OBRA:</b> PROJETO DE REFORMA E AMPLIAÇÃO DE IMÓVEL INSTITUCIONAL PARA INSTALAÇÃO DA SEDE DA PROCURADORIA GERAL DO MUNICÍPIO DE PARANAVÁ			
<b>LOCAL:</b> BAIRRO: VILA MARIA RUA: GUERINO POMIM Nº 505 LOTE: 0001 QUADRA: 0004			
<b>DATA:</b> FEVEREIRO/2026	<b>ESCALAS:</b> INDICADAS	<b>DESENHO EM CAD:</b> VINÍCIUS PIRES	
<b>PREFEITURA:</b>			
DE ACORDO		APROVADO	
COM A LEGISLAÇÃO VIGENTE DO MUNICÍPIO ANÁLISE PELO CADERNO TÉCNICO ARABDO (CONFORME O ART. 16 DO DECRETO Nº 10.000/2010)			
*MANTER UMA CÓPIA COMPLETA DOS PROJETOS NA OBRA PLANTA BAIXA - CORTEIS - FACHADAS - IMPLANTAÇÃO - ETC. (CONFORME O ART. 16 DO DECRETO Nº 10.000/2010)			