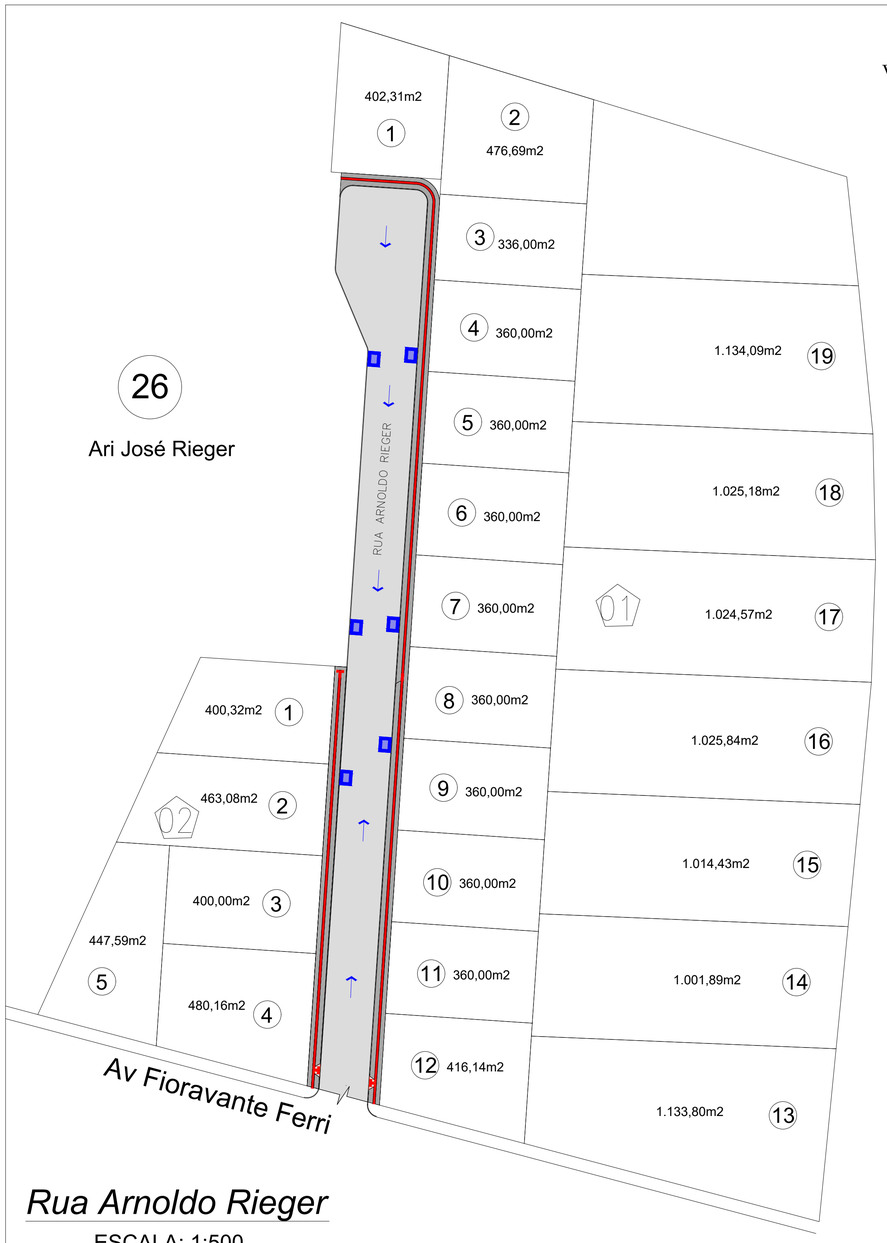


26

Ari José Rieger

Rua Arnoldo Rieger

ESCALA: 1:500


RESUMO GERAL		
LOGRADOURO	DESCRIÇÃO	TOTAL
Rua Arnoldo Rieger	Boca de lobo simples	06 und

LEGENDA	
	Boca de Lobo existente
	Sentido do Escoamento Superficial




MAPA URBANO DO MUNICÍPIO DE SÃO JOÃO – PR




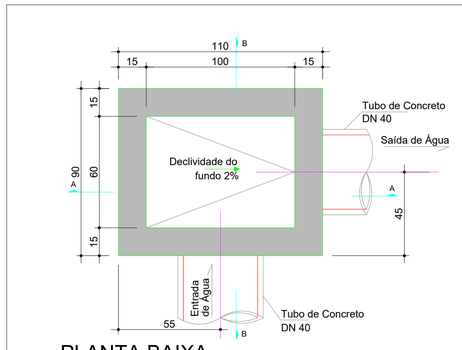

PLANTA BAIXA

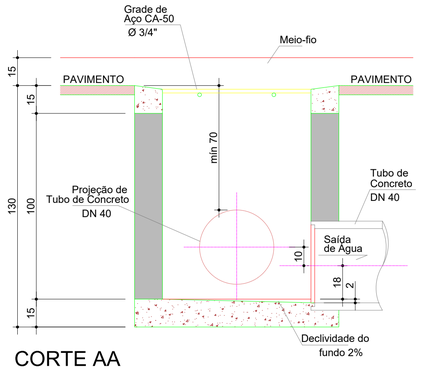

CORTE AA

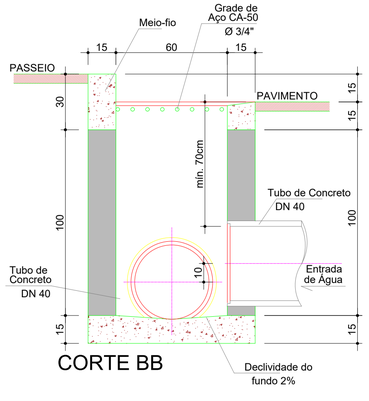

CORTE BB

DETALHE GENÉRICO BLS

Boca de Lobo Simples

Escala 1:25

BAIRRO	SERVIÇO	TROCA DE GRELHAS	
	LOGRADOURO	Unid.	Qtd
CRISTO REI	RUA ARNOLDO RIEGER	UND.	6,00
	RUA GENTIL BONISSONI	UND.	6,00
	RUA ERNESTO ZIMPEL	UND.	2,00
	RUA FRANCISCO FÉLIX	UND.	4,00
MONTE CASTELO PT1	RUA DO GIRASSOL	UND.	6,00
	RUA DOS LIRIOS	UND.	10,00
	RUA DOS HIBISCOS	UND.	8,00
	RUA DAS ACÁCIAS	UND.	6,00
	RUAS DAS VIOLETAS	UND.	5,00
	RUA DAS TULIPAS	UND.	4,00
	RUA DAS CALÊNDULAS	UND.	6,00
	RUA FLAMBOYANT	UND.	3,00
	RUAS DAS PETÚNIAS	UND.	4,00
MONTE CASTELO PT2	RUA DAS ACÁCIAS	UND.	8,00
	RUA DAS TULIPAS	UND.	8,00
	RUA DAS MAGNÓLIAS	UND.	0,00
	RUA DAS DÁLIAS	UND.	1,00
SOL NASCENTE	RUA 25 DE JULHO	UND.	5,00
	RUA 22 DE MAIO	UND.	2,00
	RUA SEM NOME	UND.	5,00
DISTRITO DE DOIS IRMÃOS	RUA SÃO JOÃO	UND.	0,00
	RUA BRASIL	UND.	9,00
	RUA 1º DE MAIO	UND.	6,00
	RUA PARANA	UND.	1,00
DISTRITO DE NOVA LOURDES	AV. XV DE NOVEMBRO	UND.	0,00
	RUA SETE DE SETEMBRO	UND.	0,00
	RUA TIRADENTES	UND.	0,00
	RUA PARANA	UND.	16,00
	RUA SÃO JOÃO	UND.	0,00
CO CE AS NT UL RO	RUA PROF PEDRO GASPARETTO	UND.	7,00
	RUA JOÃO VICENTE HARTMANN	UND.	3,00
TOTAL		141,00	

NOTAS

1. ESTE PROJETO É PROPRIEDADE DO PROJETISTA REGISTRADO NO SELO. CONFORME LEI Nº: 5194/66 NÃO DEVE SER UTILIZADO PARA QUALQUER OUTRA FINALIDADE QUE NÃO SE RELACIONE COM A EXECUÇÃO DA PRESENTE EDIFICAÇÃO, SENDO TERMINANTEMENTE VEDADA SUA COLOCAÇÃO A DISPOSIÇÃO DE TERCEIROS.
2. O PROJETISTA NÃO SE RESPONSABILIZARÁ POR EVENTUAIS ALTERAÇÕES DESTE PROJETO DURANTE SUA EXECUÇÃO. QUALQUER MODIFICAÇÃO, O MESMO DEVE SER CONTACTADO.
3. ESTE PROJETO FOI BASEADO NO LAY-OUT E INFORMAÇÕES FORNECIDAS PELO ARQUITETO OU PROPRIETÁRIO.
4. QUALQUER MODIFICAÇÃO OU DÚVIDA DEVERÁ SER IMEDIATAMENTE COMUNICADA POR ESCRITO AO PROJETISTA.

APROVAÇÕES/OBSERVAÇÕES

PREFEITURA MUNICIPAL DE SÃO JOÃO - PR

Av. XV de Novembro, 160, Centro, São João - PR

Obra

RECAPE SOBRE PAVIMENTAÇÃO POLIÉDRICA

Bairro Cristo Rei, Loteamento Rieger, São João - PR

Projetista	Proprietário
FERNANDO JOSÉ DA SILVA CREA PR - 149274	PREFEITURA MUNICIPAL DE SÃO JOÃO - PR PREFEITO MUNICIPAL JONI ZANELLA FERREIRA

Projeto: DRENAGEM

Conteúdo:
- PONTOS DE CAPTAÇÃO EXISTENTES
- DETALHE EM CORTE
- TABELA DE QUANTIDADES
- SENTIDO DE ESCOAMENTO

Prancha: 04

Conjunto: 1 | Pran. Tot.: 5

Data	Escala	Desenho	Conferência
Fevereiro/2026	Escala: Indicada	FERNANDO	Revisor