


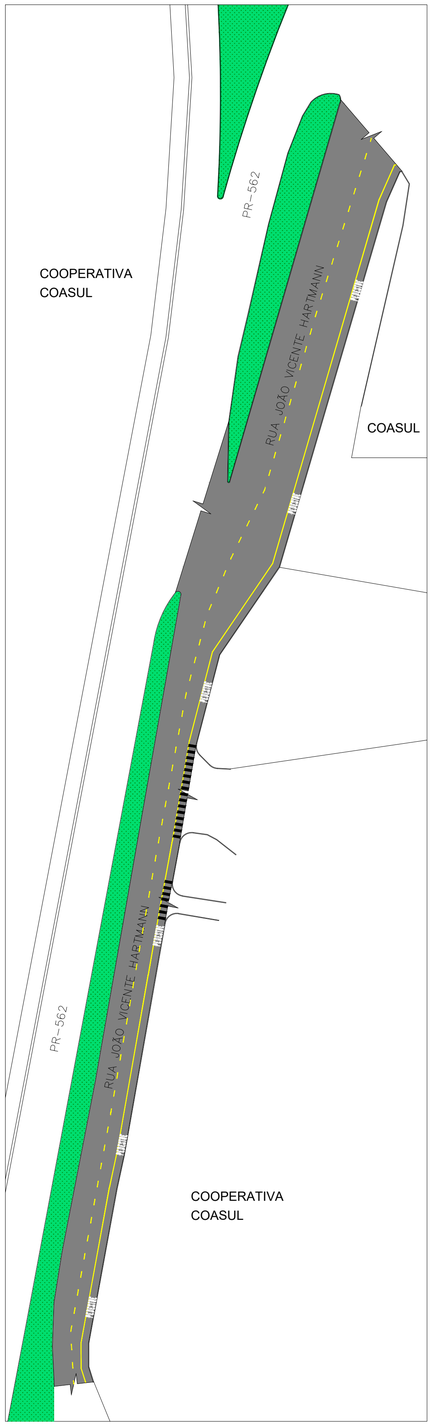


Rua João Vicente Hartmann

ESCALA: 1:500

MAPA URBANO DO MUNICÍPIO DE SÃO JOÃO – PR



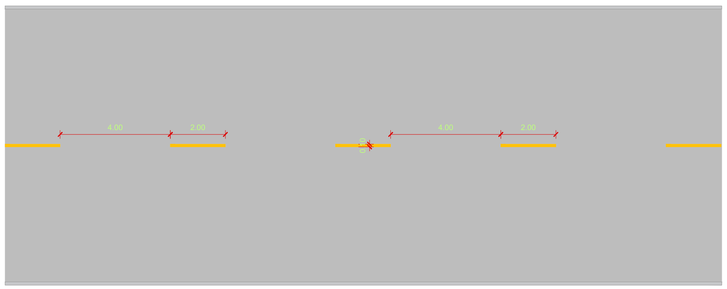



Faixas		
Faixa	Tipo	Qtd (m)
	FTP	27,6
	LFO-2	210,17
	LFO-1	207,29

BAIRRO	SERVIÇO	SINALIZAÇÃO HORIZONTAL		PLACA TRIANGULAR	
	LOGRADOURO	Unid.	Qtd	Unid.	Qtd
CRISTO REI	RUA ARNOLDO RIEGER	M²	67,04	UND.	1,00
	RUA GENTIL BONISSONI	M²	136,32	UND.	0,00
	RUA ERNESTO ZIMPEL	M²	24,40	UND.	1,00
	RUA FRANCISCO FÉLIX	M²	53,52	UND.	1,00
MONTE CASTELO PT1	RUA DO GIRASSOL	M²	97,53	UND.	1,00
	RUA DOS LIRIOS	M²	101,80	UND.	1,00
	RUA DOS HIBISCOS	M²	106,54	UND.	1,00
	RUA DAS ACÁCIAS	M²	111,20	UND.	1,00
	RUAS DAS VIOLETAS	M²	91,45	UND.	1,00
	RUA DAS TULIPAS	M²	60,48	UND.	1,00
	RUA DAS CALÊNDULAS	M²	150,00	UND.	10,00
	RUA FLAMBOYANT	M²	110,70	UND.	0,00
	RUAS DAS PETÚNIAS	M²	136,52	UND.	0,00
MONTE CASTELO PT2	RUA DAS ACÁCIAS	M²	134,90	UND.	1,00
	RUA DAS TULIPAS	M²	146,00	UND.	1,00
	RUA DAS MAGNÓLIAS	M²	57,52	UND.	1,00
	RUA DAS DÁLIAS	M²	67,92	UND.	1,00
SOL NASCENTE	RUA 25 DE JULHO	M²	124,83	UND.	0,00
	RUA 22 DE MAIO	M²	45,02	UND.	0,00
	RUA SEM NOME	M²	129,54	UND.	0,00
DISTRITO DE DOIS IRMÃOS	RUA SÃO JOÃO	M²	79,65	UND.	1,00
	RUA BRASIL	M²	105,29	UND.	0,00
	RUA 1° DE MAIO	M²	129,53	UND.	3,00
	RUA PARANA	M²	51,00	UND.	0,00
DISTRITO DE NOVA LOURDES	AV. XV DE NOVEMBRO	M²	48,15	UND.	0,00
	RUA SETE DE SETEMBRO	M²	109,86	UND.	0,00
	RUA TIRADENTES	M²	64,69	UND.	4,00
	RUA SÃO JOÃO	M²	48,54	UND.	0,00
CENTRO	RUA PROF PEDRO GASPARETTO	M²	35,83	UND.	2,00
COASUL	RUA JOÃO VICENTE HARTMANN	M²	38,78	UND.	0,00
TOTAL		2461,19		32,00	

NOTAS

1. ESTE PROJETO É PROPRIEDADE DO PROJETISTA REGISTRADO NO SELO. CONFORME LEI N°: 5194/66 NÃO DEVE SER UTILIZADO PARA QUALQUER OUTRA FINALIDADE QUE NÃO SE RELACIONE COM A EXECUÇÃO DA PRESENTE EDIFICAÇÃO, SENDO TERMINANTEMENTE VEDADA SUA COLOCAÇÃO A DISPOSIÇÃO DE TERCEIROS.
2. O PROJETISTA NÃO SE RESPONSABILIZARÁ POR EVENTUAIS ALTERAÇÕES DESTE PROJETO DURANTE SUA EXECUÇÃO. QUALQUER MODIFICAÇÃO, O MESMO DEVE SER CONTACTADO.
3. ESTE PROJETO FOI BASEADO NO LAY-OUT E INFORMAÇÕES FORNECIDAS PELO ARQUITETO OU PROPRIETÁRIO.
4.QUALQUER MODIFICAÇÃO OU DÚVIDA DEVERÁ SER IMEDIATAMENTE COMUNICADA POR ESCRITO AO PROJETISTA.

APROVAÇÕES/OBSERVAÇÕES

MAFFER ENGENHARIA, CONSTRUTORA E INCORPORADORA
Av. Paraná, 1446, Bairro União, São João - PR

Obra
RECAPE SOBRE PAVIMENTAÇÃO POLIÉDRICA
Bairro Coasul, Loteamento Robetti, São João - PR

Projetista
FERNANDO JOSÉ DA SILVA
CREA-PR 149274/D

Proprietário
PREFEITURA MUNICIPAL DE SÃO JOÃO - PR
PREFEITO MUNICIPAL JONI ZANELLA FERREIRA

Projeto
SINALIZAÇÃO

Conteúdo
PLANTA BAIXA
DETALHES
QUANTITATIVO

Prancha 01
Conjunto 1 | Pran. Tot. 4

Data: Fevereiro/2026 | Escala: Escala: Indicada | Desenho: BRUNA | Conferência: Revisor