

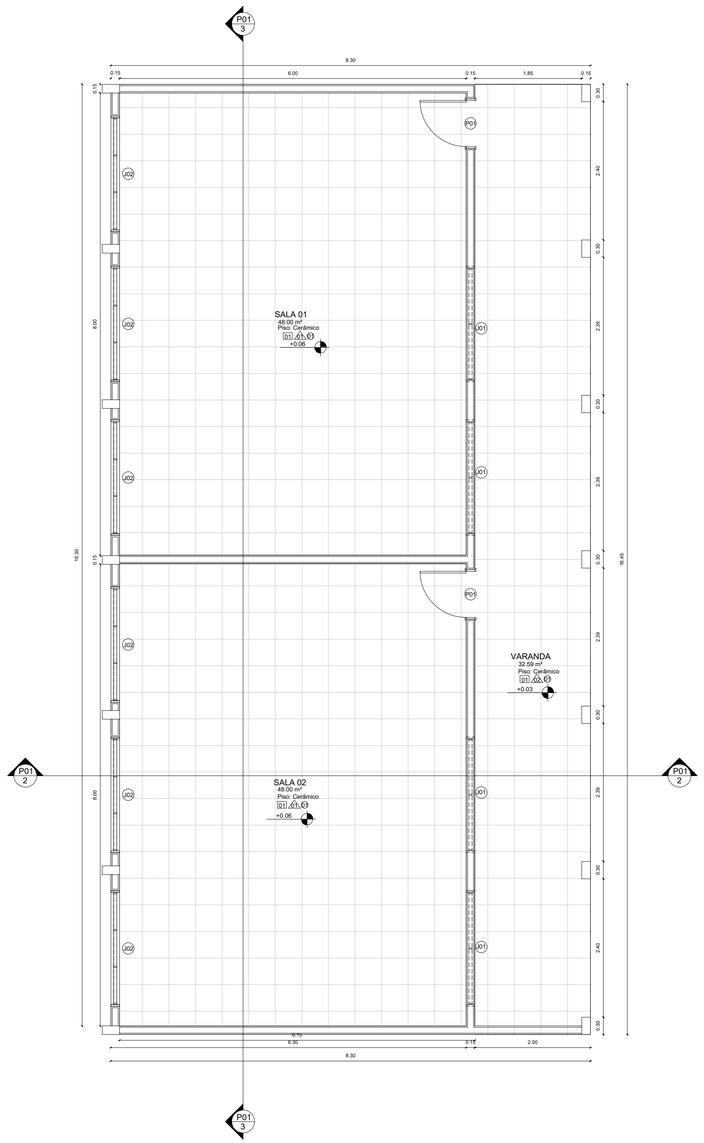



1 PLANTA BAIXA
ESCALA 1:50

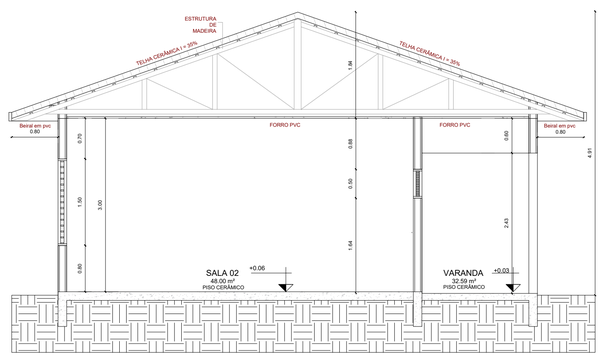


2 CORTE
ESCALA 1:100

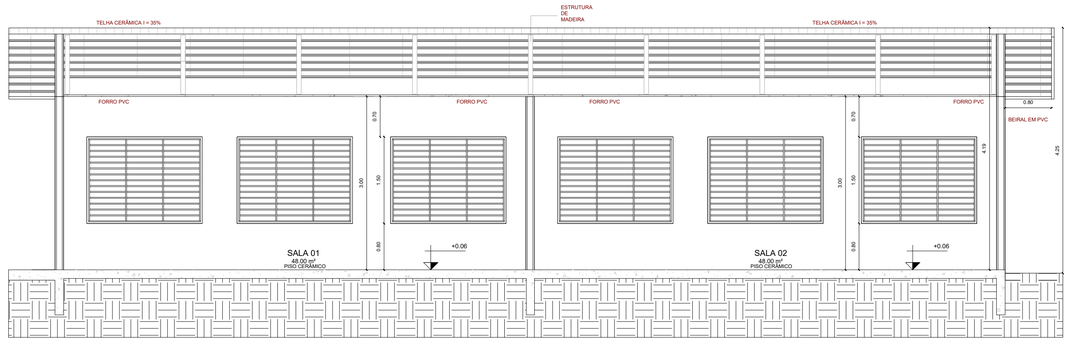


3 CORTE
ESCALA 1:50

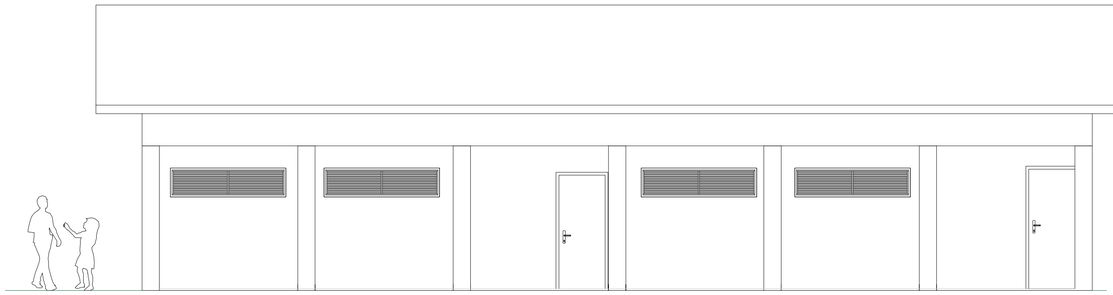


4 ELEVAÇÃO LATERAL
ESCALA 1:50

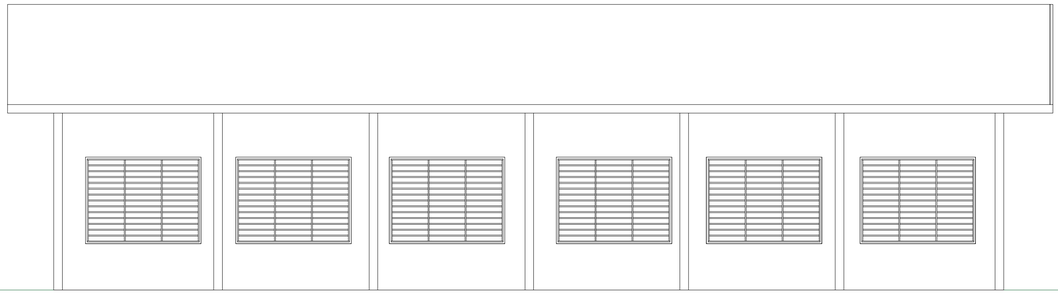

5 ELEVAÇÃO LATERAL
ESCALA 1:50

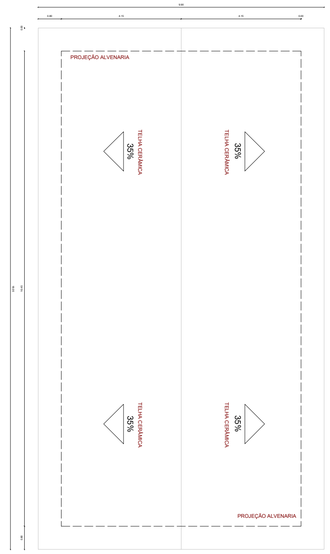

6 PLANTA TELHADO
ESCALA 1:50

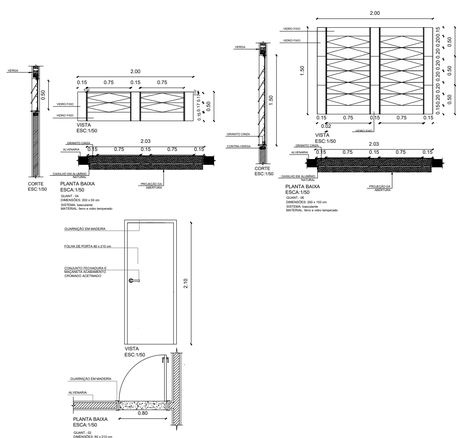

QUANTITATIVO DE JANELAS

CÓD	QT	COMPRIMENTO	ALTURA	DESCRIÇÃO
J01	4	2.00	0.50	Janela simples de ferro.
J02	6	2.00	1.50	Janela simples de ferro.

QUANTITATIVO DE PORTAS E GRADIS

CÓD	QT	COMPRIMENTO	ALTURA	DESCRIÇÃO
P01	2	0.86	2.10	Porta de abrir de madeira, tipo mexicana maciça

ESPECIFICAÇÕES

PISO ☐

1 - PISO CERÂMICO 35 x 35 CM CINZA

PAREDE △

1 - PINTURA ACRÍLICA

2 - PINTURA TEXTURIZADA

TETO ◯

1 - FORRO DE PVC, FRISADO, BRANCO REGUA DE 10 cm

QUADRO GERAL DE ÁREAS INTERNAS

NOME	NÍVEL	ÁREA	PERÍMETRO
SALA 01	PLANTA BAIXA	48.00 m²	28.00
SALA 02	PLANTA BAIXA	48.00 m²	28.00
VARANDA	PLANTA BAIXA	32.59 m²	38.40

PROJETO ARQUITETÔNICO

CONSTRUÇÃO DE 2 SALAS DE AULA

PREFEITURA MUNICIPAL DE REBOUÇAS

Rua Honorato Pinto Ferreira nº 193, CENTRO , REBOUÇAS-PR

AUTORIA DO PROJETO E RESPONSÁVEL TÉCNICA

Tatiely Cordeiro Pereira
Arquiteta e Urbanista
CAU A309.284-4

Paulo César Cabral
Sec. Municipal Obras e Infra. e Engenheiro Civil
CREA 145.604/D

Regina Mara Matias Cordeiro
Sec. Municipal de Educação

LAERCIO ANTONIO CIPRIANO
PREFEITO MUNICIPAL
CPF: 937.977.379-04

DATA: Junho/2026
LOCAL: REBOUÇAS/PR
ESCALA: INDICADA
DESENHO: TATIELY CORDEIRO
PRANCHA: 01/01

PREFEITURA MUNICIPAL DE REBOUÇAS
RUA JOSÉ AFONSO VIEIRA LOPES Nº 123, CENTRO REBOUÇAS-PR

*Proibida a reprodução total ou parcial sem prévia autorização do autor.

A1 Real: 841x594 mm; S = 0,50 m²
PDF: 851x604 mm; S = 0,51 m²