

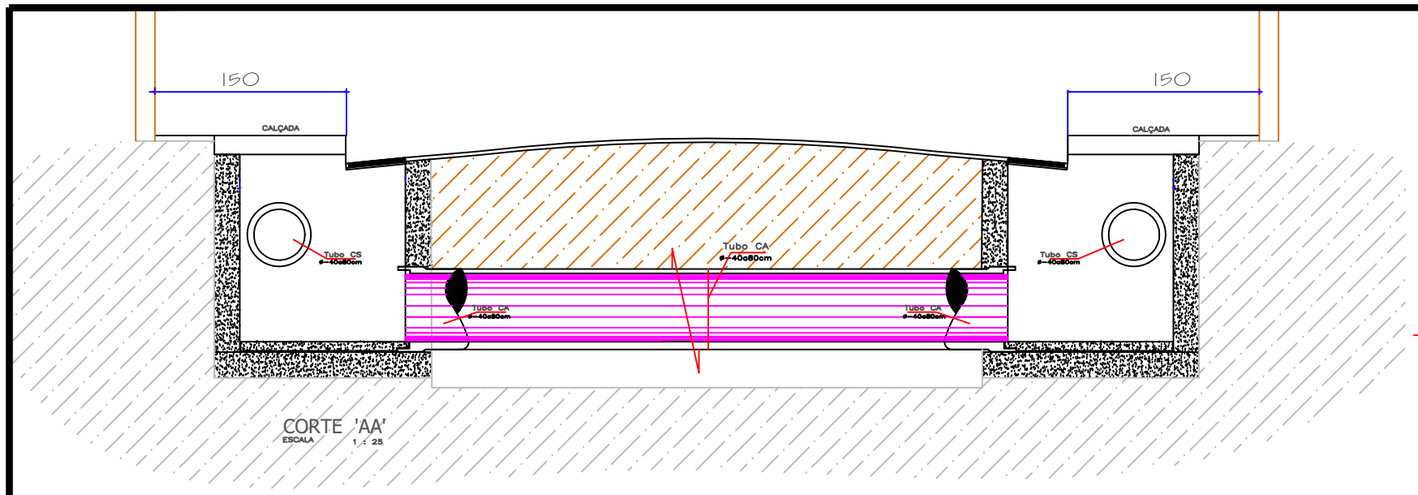



CORTE 'AA'
ESCALA 1 : 25

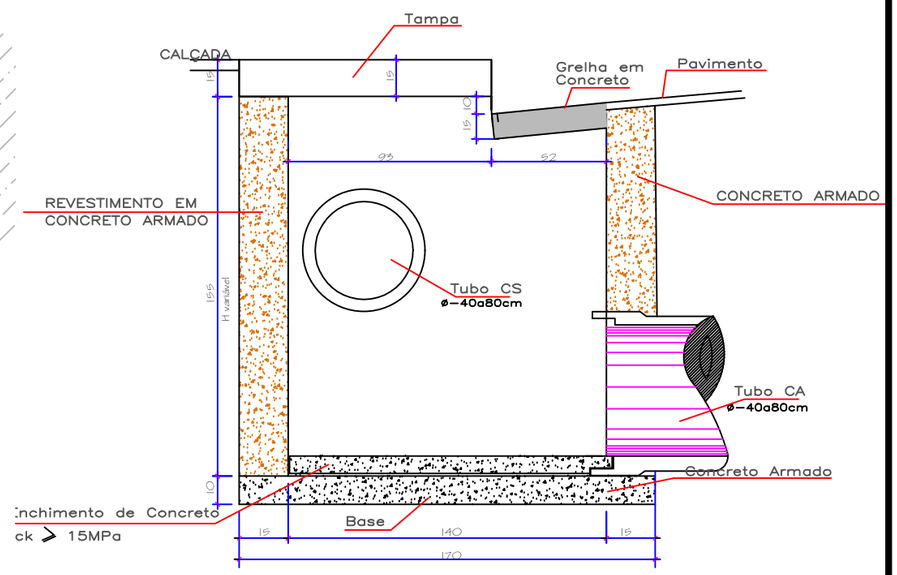

PLANTA
ESCALA 1/25

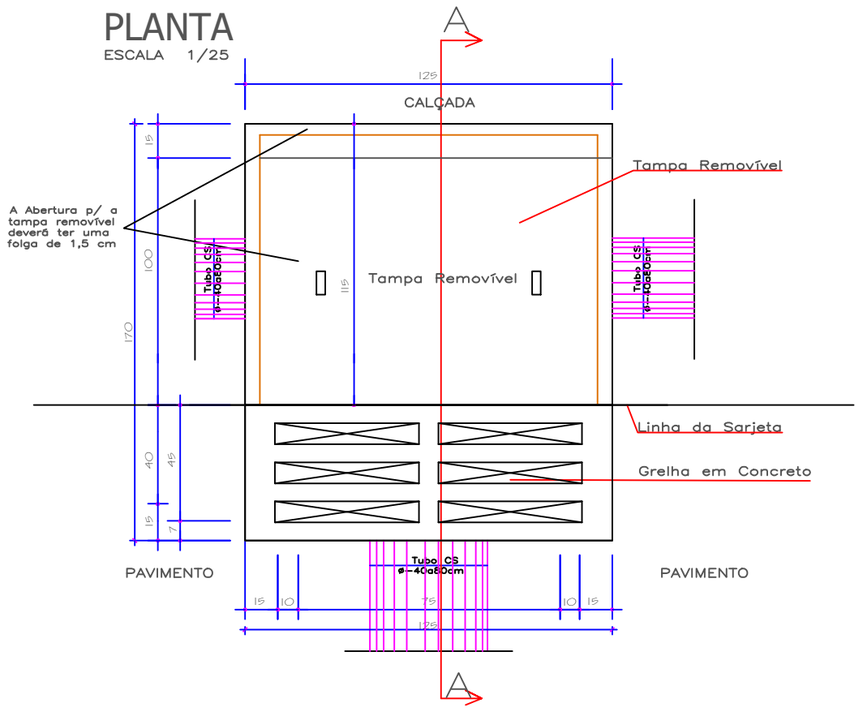


Planta da Grelha
SEM ESCALA

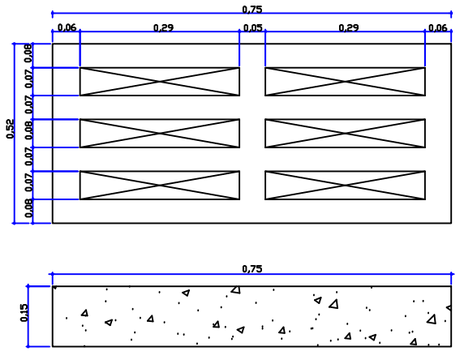


RESUMO - BOCA DE LOBO EM CONCRETO		
ÍTEM	Total (01 Unidade)	Total (05 Unidades)
Formas	18,45m²	92,25m²
Concreto	1,98m²	9,90m²
Aço CA-50	19,48Kg	97,40Kg
Aço CA-60	45,46Kg	227,30Kg
Grelha em Concreto	01 Unidade	05 Unidades

NOTAS:
_SOLO PREVIAMENTE APILOADO PARA ASSENTAMENTO DO CONCRETO
_CONCRETO ADOTADO fck=15Mpa
_RECOBRIMENTO DE TODAS AS ARMADURAS EM CONTATO COM O SOLO = 3.00cm

Vista Frontal
ESCALA 1 : 25

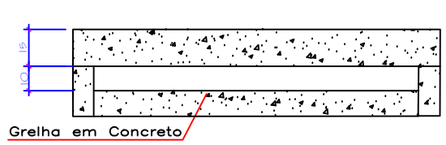

TAMPA EM CONCRETO
SEM ESCALA

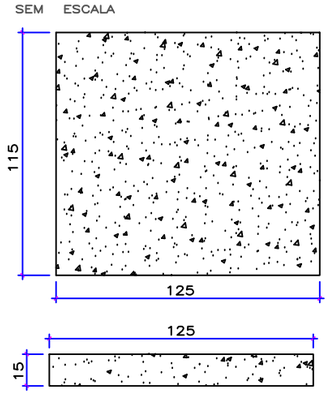

RESP.

GOP ENGENHARIA
ENG. CIVIL
LEANDRO SCHANOSKI
CREA PR - 71.205/D
41 9183 3250
42 9971-8983
leandroschanoski@gmail.com

OBRA
PAVIMENTAÇÃO EM C.B.U.Q
RUA MARIA CASTAGNOLI

PROP.
PREFEITURA MUN. DE REBOUÇAS

TÍTULO
PROJETO DRENAGEM
- PLANTA BAIXA
- CORTE
- DETALHES

LOCAL
REBOUÇAS

DATA
01/12/24

ÁREA (M²)
791,70m²

ESC.
INDICADA

FOL.
06/09

PREF. MUN. DE REBOUÇAS

LEANDRO SCHANOSKI
CREA/PR-71.205/D