
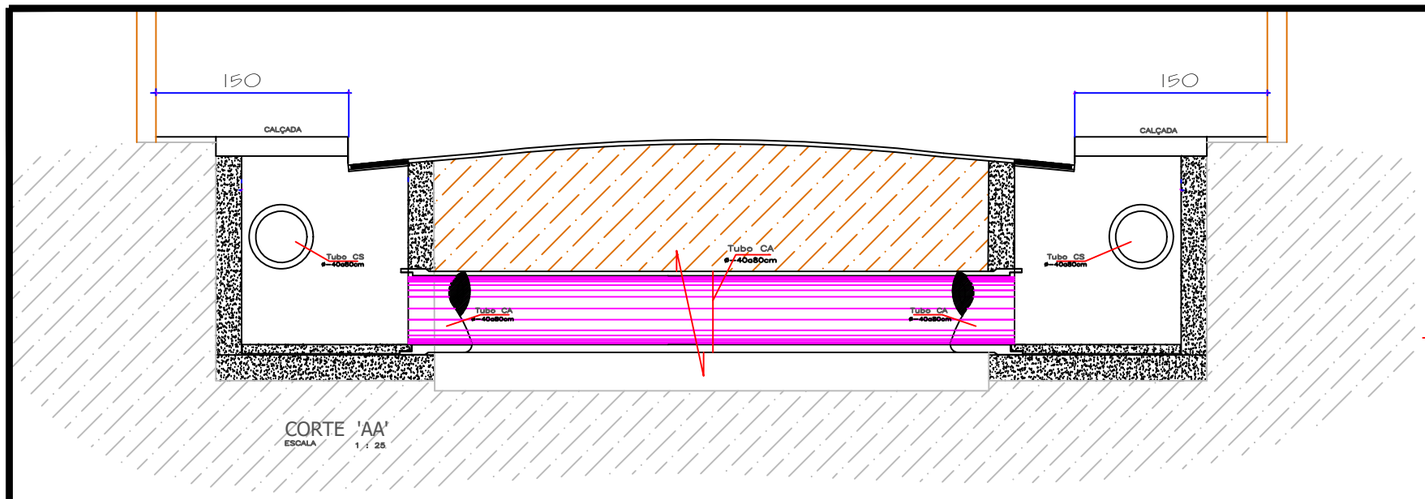



CORTE 'AA'

ESCALA 1 : 25

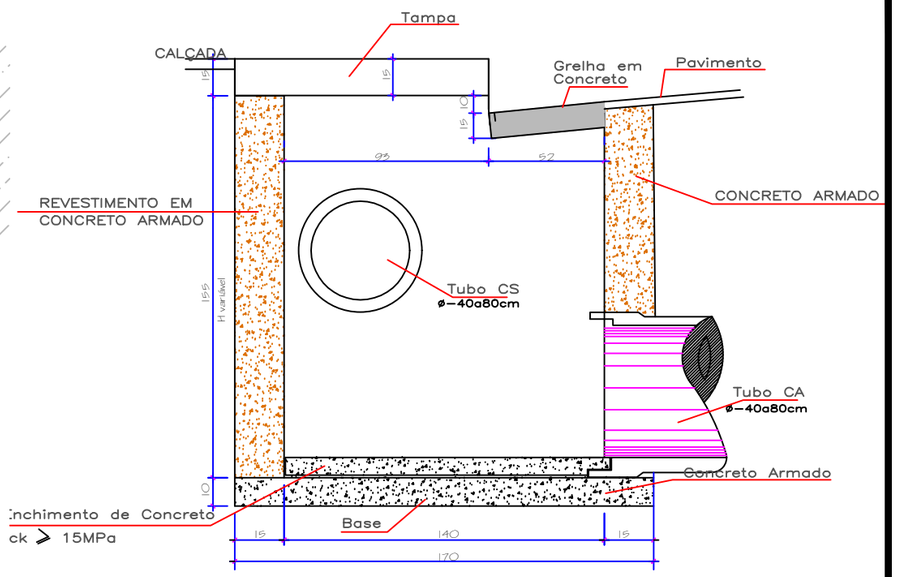


PLANTA

ESCALA 1/25

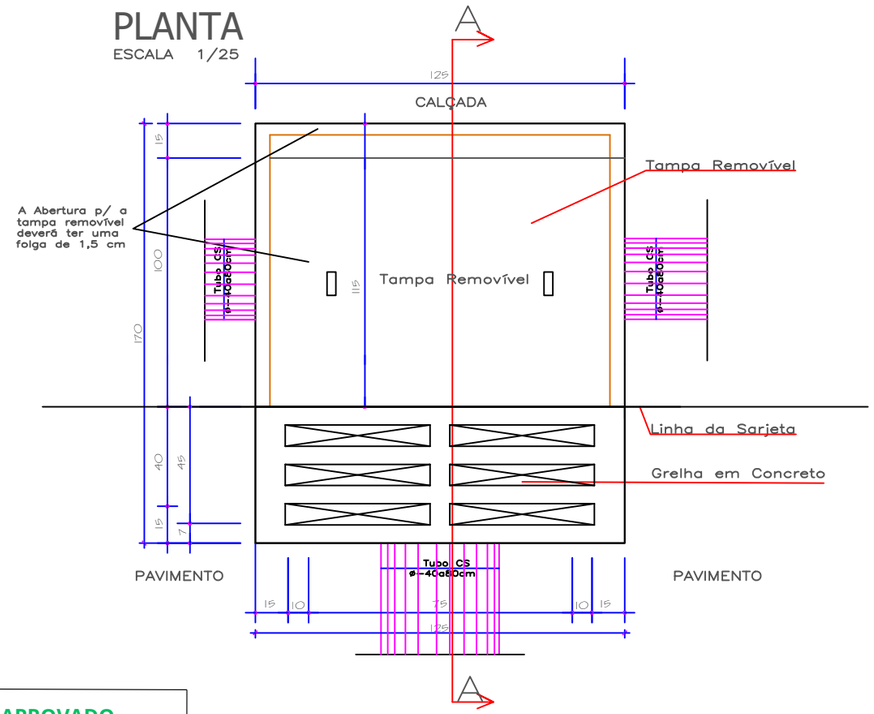

Planta da Grelha

SEM ESCALA

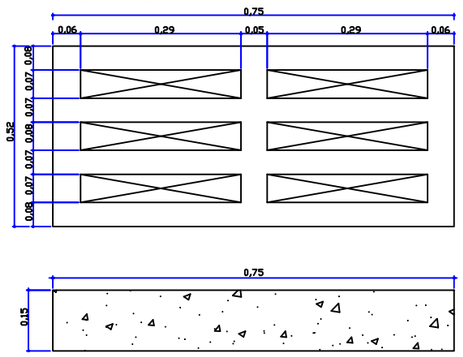

RESUMO - BOCA DE LOBO EM CONCRETO		
ÍTEM	Total (01 Unidade)	Total (14 Unidades)
Formas	18,45m²	258,30m²
Concreto	1,98m²	27,72m²
Aço CA-50	19,48Kg	272,72Kg
Aço CA-60	45,46Kg	636,44Kg
Grelha em Concreto	01 Unidade	14 Unidades

NOTAS:

_SOLO PREVIAMENTE APILOADO PARA ASSENTAMENTO DO CONCRETO

_CONCRETO ADOTADO fck=15Mpa

_RECOBRIMENTO DE TODAS AS ARMADURAS EM CONTATO COM O SOLO = 3.00cm

APROVADO

Setor de Aprovação de Projetos

Município de Rebouças

Tatiely Cordeiro Pereira

Arquiteta e Urbanista


CAU A309.284-A

TATIELY CORDEIRO PEREIRA:07308519902

Assinado de forma digital por TATIELY CORDEIRO PEREIRA:07308519902 Dados: 2026.05.18 14:51:36 -03'00'


Vista Frontal

ESCALA 1 : 25

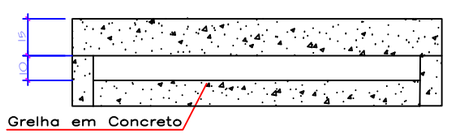

TAMPA EM CONCRETO

SEM ESCALA

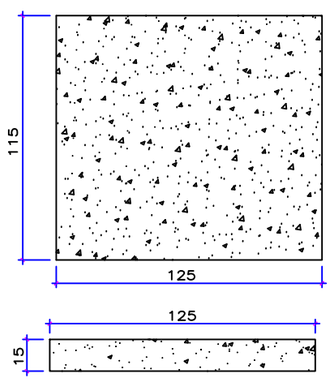

RESP.

ENG. CIVIL

LEANDRO SCHANOSKI

CREA PR - 71.205/D

41 9183 3250

42 9971-8983

leandroschanoski@gmail.com

OBRA

PAVIMENTAÇÃO EM C.B.U.Q

RUA TADEU PISKORZ

PROP.

PREFEITURA MUN. DE REBOUÇAS

TÍTULO

PROJETO DRENAGEM

- PLANTA BAIXA
- CORTE
- DETALHES

PREF. MUN. DE REBOUÇAS

LEANDRO SCHANOSKI:03320477927

Assinado de forma digital por LEANDRO SCHANOSKI:03320477927 Dados: 2026.06.08 15:10:50 -03'00'

LEANDRO SCHANOSKI

CREA/PR-71.205/D

LOCAL

REBOUÇAS

DATA

12/02/26

ÁREA (M²)

2.610,00m²

ESC.

INDICADA

FOL.

06/10