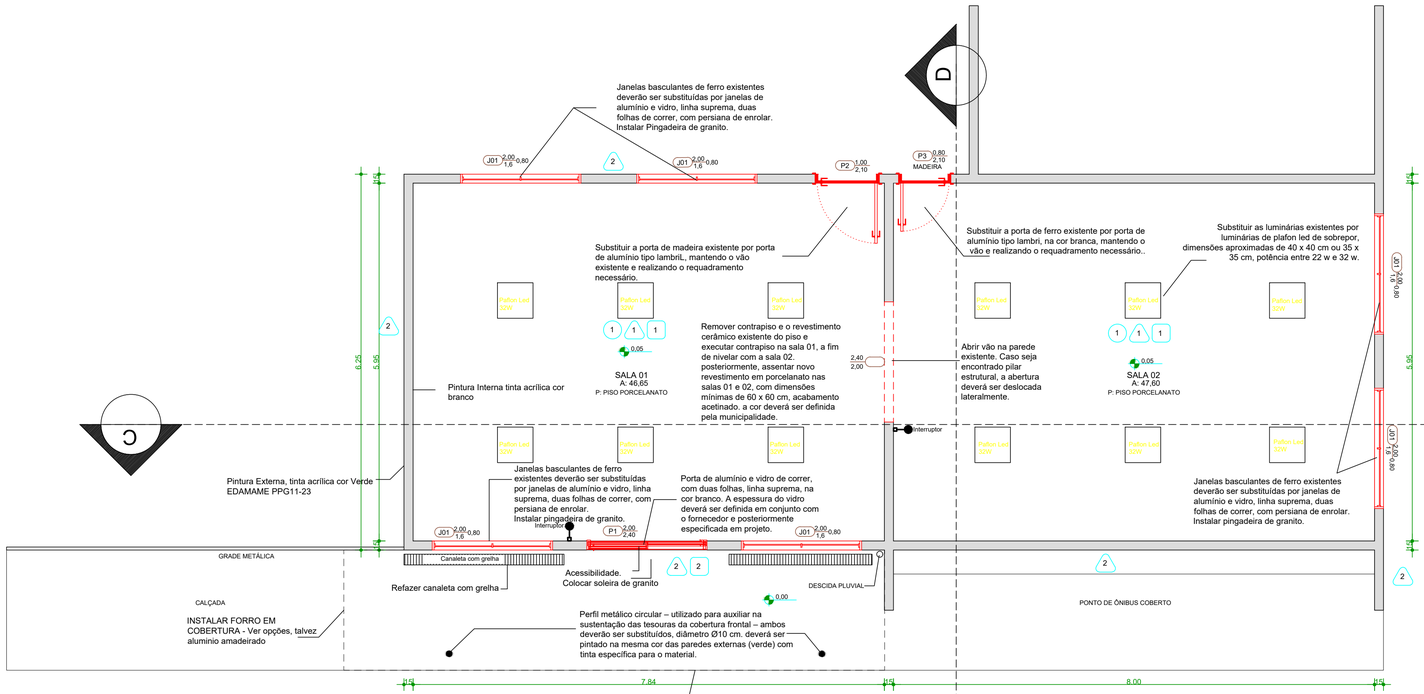

PLANTA BAIXA - REFORMA

ESCALA 1:50

LEGENDA - ACABAMENTOS

PISO

1. Piso com revestimento em Porcelananto Acetinado

PAREDE

1. Massa Fina e pintura acrilica (Pintura interna cor branco)
2. Massa Fina e pintura acrilica (Pintura externa cor verde código PPG11-23 EDAMAME)

TETO

1. Forro PVC
2. Forro cobertura externa alumínio amadeirado

PAREDES/ESQUADRIAS A SOFREREM ALTERAÇÕES

PAREDES/ ESQUADRIAS EXISTENTES A MANTER

OBSERVAÇÕES

QUADRO GERAL DE ÁREAS	
EDIFICAÇÃO	AREA (m²)
SALA 1 - PISO	46,6500
SALA 1 - TETO	46,6500
SALA 2 - PISO	47,6000
SALA 2 - TETO	47,6000
SALA 1 - PAREDES INTERNAS	57,8600
SALA 2 - PAREDES INTERNAS	73,6400
PAREDES EXTERNAS (9,10,11 e 12)	58,3300
PONTO DE ONIBUS (13,14,15,16 e 17)	33,9100

QUADRO DE ESQUADRIAS					
PORTAS					
CÓD.	DIMENS.	MATERIAL	ABERTURA	LOCAL	QUANT.
P1	240x200	PORTA DE ALUMÍNIO E VIDRO DE CORRER, COM DUAS FOLHAS, LINHA SUPREMA, NA COR BRANCO. A ESPESSURA DO VIDRO A SER DEFINIDA COM FORNECEDOR	2 FOLHAS DE CORRER	SALA 1	01
P2	100x210	PORTA DE ALUMÍNIO TIPO LAMBRI, NA COR BRANCA	1 FOLHA DE ABRIR DE 100cm	SALA 1	01
P3	80x210	PORTA DE ALUMÍNIO TIPO LAMBRI, NA COR BRANCA	1 FOLHA DE ABRIR DE 80cm	SALA 2	01
JANELAS					
CÓD.	DIMENS.	PEIT.	MATERIAL	ABERTURA	QUANT.
J1	200x160	100	JANELAS DE ALUMÍNIO E VIDRO, LINHA SUPREMA, DUAS FOLHAS DE CORRER, COM PERSIANA DE ENROLAR. INSTALAR PINGADEIRA DE GRANITO.	2 FOLHAS DE CORRER	06

QUADRO DE REVESTIMENTOS			
PISO			
CÓD.	ESPECIFICAÇÃO	LOCAL	ÁREA (M²)
1	PISO COM REVESTIMENTO EM PORCELANANTO ACETINADO	SALA 1 E SALA 2	94,24

VEDAÇÕES			
CÓD.	ESPECIFICAÇÃO	LOCAL	ÁREA (M²)
1	MASSA FINA E PINTURA ACRILICA (PINTURA INTERNA COR BRANCO)	SALA 1	57,86
1	MASSA FINA E PINTURA ACRILICA (PINTURA INTERNA COR BRANCO)	SALA 2	73,64
2	MASSA FINA E PINTURA ACRILICA (PINTURA EXTERNA COR VERDE CÓDIGO PPG11-23 EDAMAME)	AREA EXTERNA	92,24

TETO			
CÓD.	ESPECIFICAÇÃO	LOCAL	ÁREA (M²)
1	FORRO PVC	SALA 1 E SALA 2	94,24
2	INSTALAR FORRO EM COBERTURA - Ver Opções, Talvez Aluminio Amadeirado	COBERTURA EXTERNA	15,76

CORTE DD

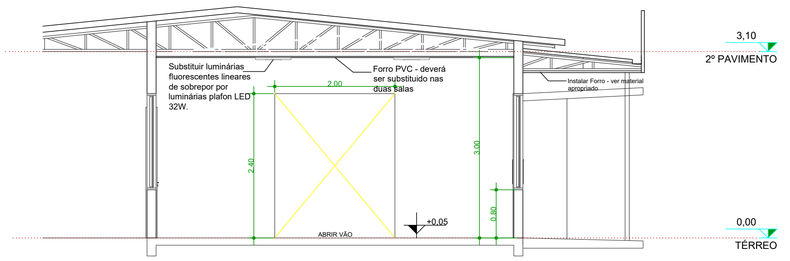

CORTE CC

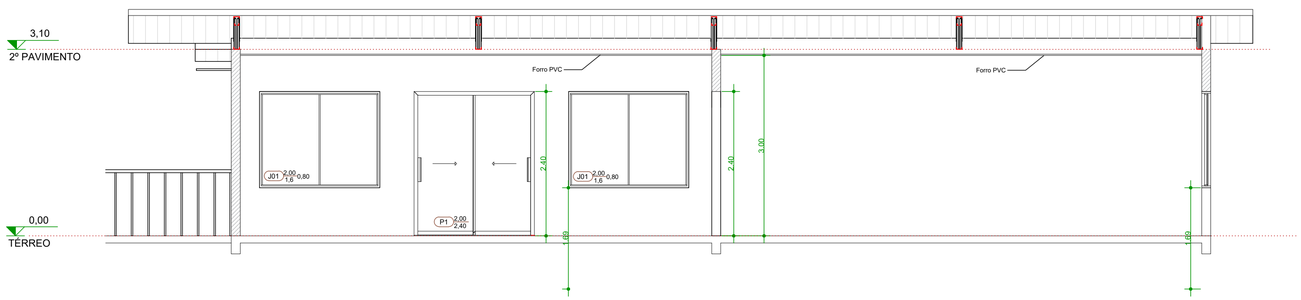

FACHADA - FRONTAL

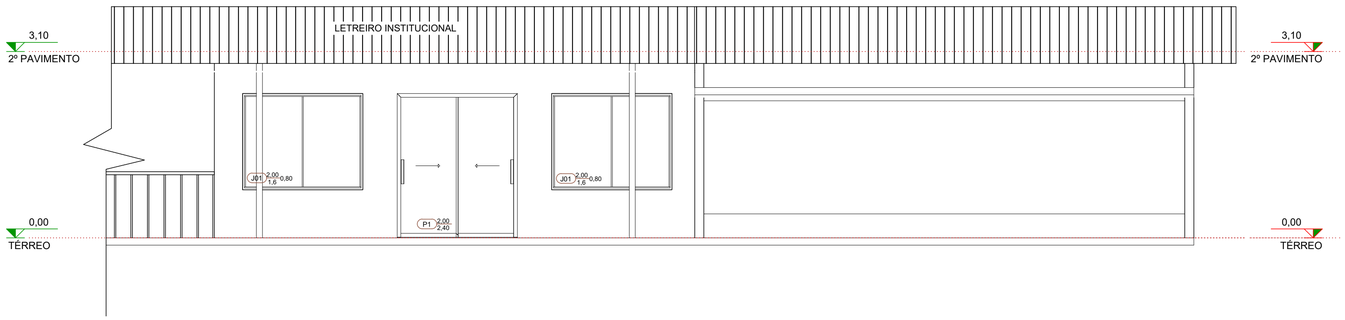

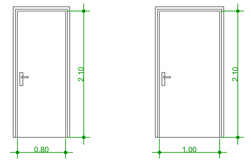

ELEVAÇÃO - P2 E P3
ESCALA 1:10

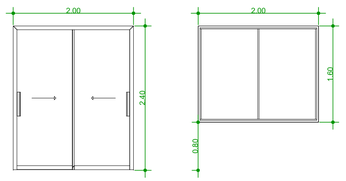

ELEVAÇÃO - P1 E J1
ESCALA 1:10

NOTA:
TODAS AS ALTERAÇÕES APRESENTADAS NESTE PROJETO FORAM SOLICITADAS PELA UNIDADE CONFORME AS NECESSIDADES DESTA, SENDO PRINCIPALMENTE, PARA ESTE NÚCLEO:

1. TODAS AS MEDIDAS DEVERÃO SER CONFERIDAS EM CAMPO ANTES DO INÍCIO DOS SERVIÇOS.
2. QUALQUER DIVERGÊNCIA ENTRE O PROJETO E AS CONDIÇÕES EXISTENTES DEVERÁ SER COMUNICADA AO RESPONSÁVEL TÉCNICO ANTES DA EXECUÇÃO.
3. OS SERVIÇOS DE DEMOLIÇÃO E REMOÇÃO DEVERÃO SER EXECUTADOS COM OS DEVIDOS CUIDADOS PARA NÃO COMPROMETER OS ELEMENTOS ESTRUTURAIS EXISTENTES.
4. NÃO SERÁ PERMITIDA A ALTERAÇÃO OU DEMOLIÇÃO DE ELEMENTOS ESTRUTURAIS SEM PRÉVIA ANÁLISE E AUTORIZAÇÃO DO RESPONSÁVEL TÉCNICO.
5. TODOS OS MATERIAIS UTILIZADOS DEVERÃO ATENDER ÀS ESPECIFICAÇÕES DE PROJETO E ÀS NORMAS TÉCNICAS VIGENTES.
6. AS SUPERFÍCIES DESTINADAS A NOVOS REVESTIMENTOS DEVERÃO SER PREVIAMENTE PREPARADAS, REGULARIZADAS E LIMPAS.
7. OS NÍVEIS, PRUMOS E ALINHAMENTOS DEVERÃO SER RIGOROSAMENTE OBSERVADOS DURANTE A EXECUÇÃO.
8. A EXECUÇÃO DOS SERVIÇOS DEVERÁ SEGUIR AS BOAS PRÁTICAS CONSTRUTIVAS E AS NORMAS TÉCNICAS APLICÁVEIS.

OBSERVAÇÕES:

EDIFICAÇÃO DESTINADA A USO CULTURAL

PROJETO EXECUTIVO DE REFORMA

CONTEÚDO:
PLANTA BAIXA - REFORMA, CORTE CC E DD E FACHADA - FRONTAL

Verum Engenharia e Consultoria LTDA
CNPJ 34.082.931/0001-06
Praça Mário Del Giudice, 38 - Sl. 408, Centro, Viçosa-MG
CEP 36.574-049
Tel. (31) 9 9559-2574 | verum.engenharia25@gmail.com
Tel. (31) 9 9819-6388 | ...@verum.eng

USO: PÚBLICO | ESCALA: INDICADA | PRANCHA: 01/01

LOGRADOURO: RUA JOÃO CASTILHO, Nº 298

BAIRRO: CENTRO | MUNICIPIO: TUNÁPOLIS | ESTADO: SC

CONTROLE DE EMISSÕES

REVISÃO	DATA	NOME/CREA/CAU/CFT	DESCRIÇÃO
R0	20/05/2026	NASSER BHERING BARBOSA NASSER	EMISSÃO INICIAL
R1	04/08/2026	NASSER BHERING BARBOSA NASSER	REVISÃO CONFORME ENG. DA PREFEITURA

RESPONSÁVEL TÉCNICO:

Nasser Bhering Barbosa Nasser
Eng. Civil - CREA MG 426.150/D

PROPRIETÁRIO:

Prefeitura Municipal de Tunápolis
CNPJ: 78.486.198/0001-52