

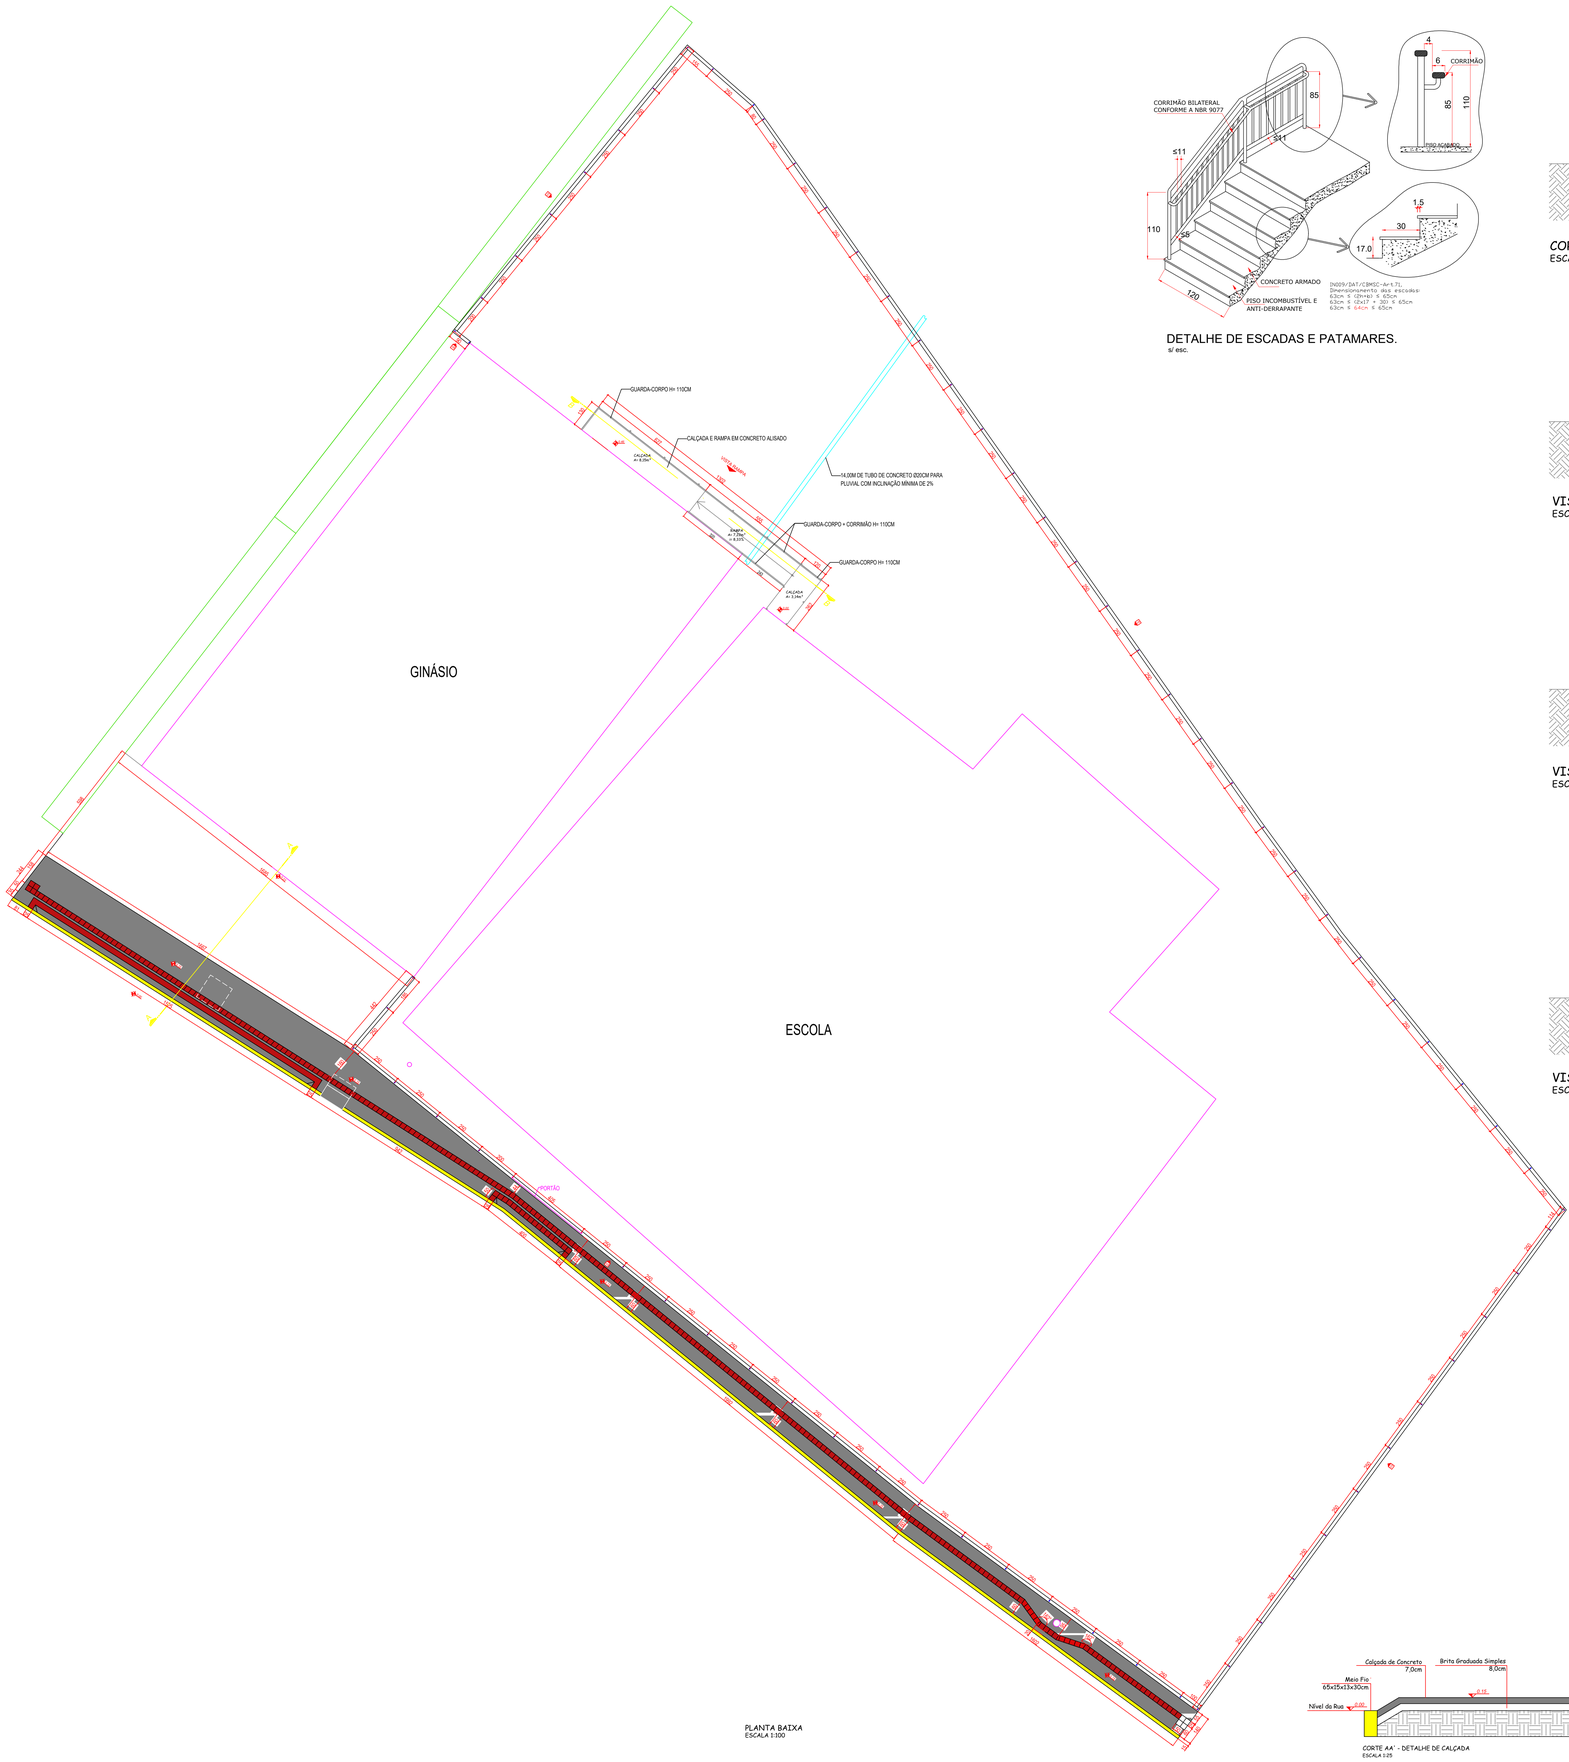



DETALHE DE ESCADAS E PATAMARES.
s/ esc.

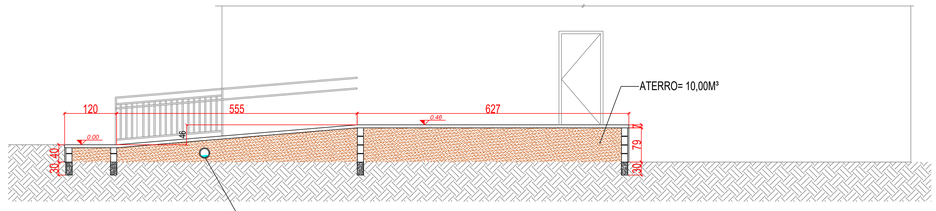


CORTE BB
ESCALA 1:25

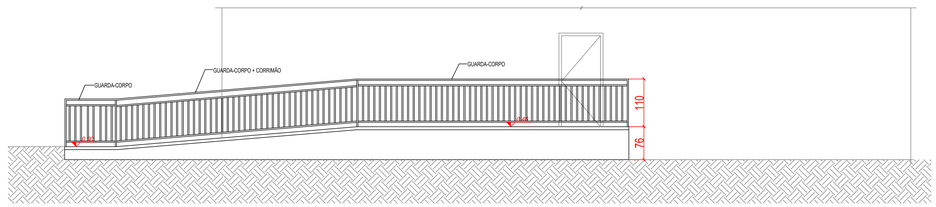


VISTA FRONTAL RAMPA
ESCALA 1:25

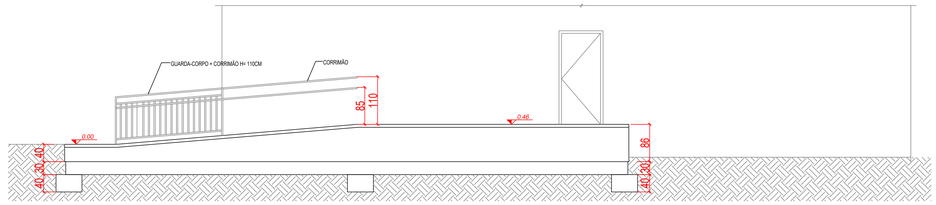


VISTA FRONTAL RAMPA + CORTE FUNDAÇÕES
ESCALA 1:25

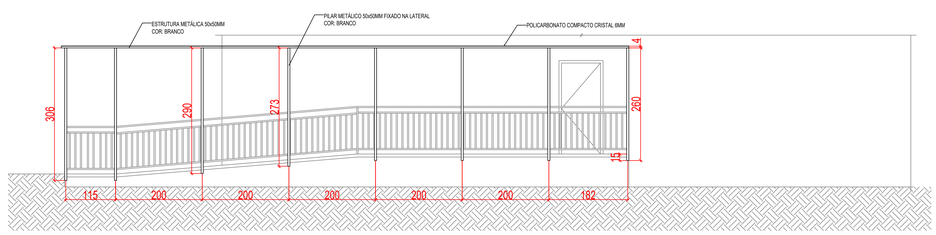

VISTA FRONTAL RAMPA COM COBERTURA
ESCALA 1:25

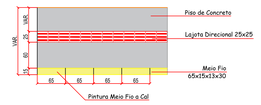

DETALHE 06 - PINTURA MEIO-FIO E PAGINAÇÃO DO PASSEIO
ESCALA 1:50

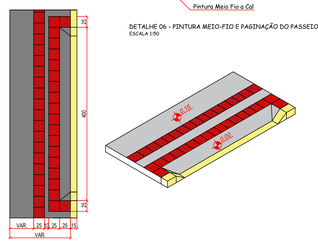

DETALHE 05 - REBAIXO DE MEIO-FIO PARA VEÍCULOS
ESCALA 1:50



CORTE AA' - DETALHE DE CALÇADA
ESCALA 1:25

QUADRO DE REVISÕES / APROVAÇÕES

TIPO DE PROJETO:
- ☐ ANTEPROJETO
- ☐ PROJETO BÁSICO
- ☒ PROJETO EXECUTIVO

PARA ANÁLISE E DESPACHO DA PREFEITURA MUNICIPAL:
- ☐ ANALISADO E DEFERIDO

Data e assinatura do responsável

NOTA: EM CASO DE INDEFERIMENTO, O MOTIVO DEVERÁ SER CIRCUNSTANCIADO E OFICIALIZADO À AMURES

Nº	DATA	DESENHO	DESCRIÇÃO
03	09/11/2026	Júlia/Mariane	PROJETO EXECUTIVO PARA ANÁLISE DO MUNICÍPIO.
02	22/10/2026	Júlia/Mariane	PROJETO EXECUTIVO PARA ANÁLISE DO MUNICÍPIO.
01	05/10/2026	Júlia	PROJETO EXECUTIVO PARA ANÁLISE DO MUNICÍPIO.

ASSOCIAÇÃO DE MUNICÍPIOS DA SERRA CATARINENSE

PREFEITURA MUNICIPAL DE URUPEMA — **03/06**

ASSESSORIA TÉCNICA:

PROJETO: MARIANE DE MORAES MOTA:10548639973
Arquiteta e Urbanista, Técnica em Edificações, Técnica em Segurança do Trabalho, Bacharel em Direito. RRT 8A-12.PRO-CPF 31.341.898/0001-00 ART 28027230251548639 ART 28027230251548639 ART 28027230251548639
Mariane de Moraes Mota
Arquiteta - CAU: A2833940-7

PREFEITA: **Cristiane Muniz Pagani Almeida**

OBRA :

CERCA E CALCADA PARA A ESCOLA DA BOSSOROCA

PLANTA BAIXA
CORTE AA'
CORTES BB'
DETALHE 05
DETALHE 06

Perímetro da cerca: 168,35m
Área da calçada: 210,14m²
Área da calçada interna: 18,51m²

DESENHO :	TOPOGRAFIA :	ESCALA:	DATA:
Júlia Assink Cordova	Camila Sasso Nunes	Indicada	NOV/2026

PRANCHA A0