
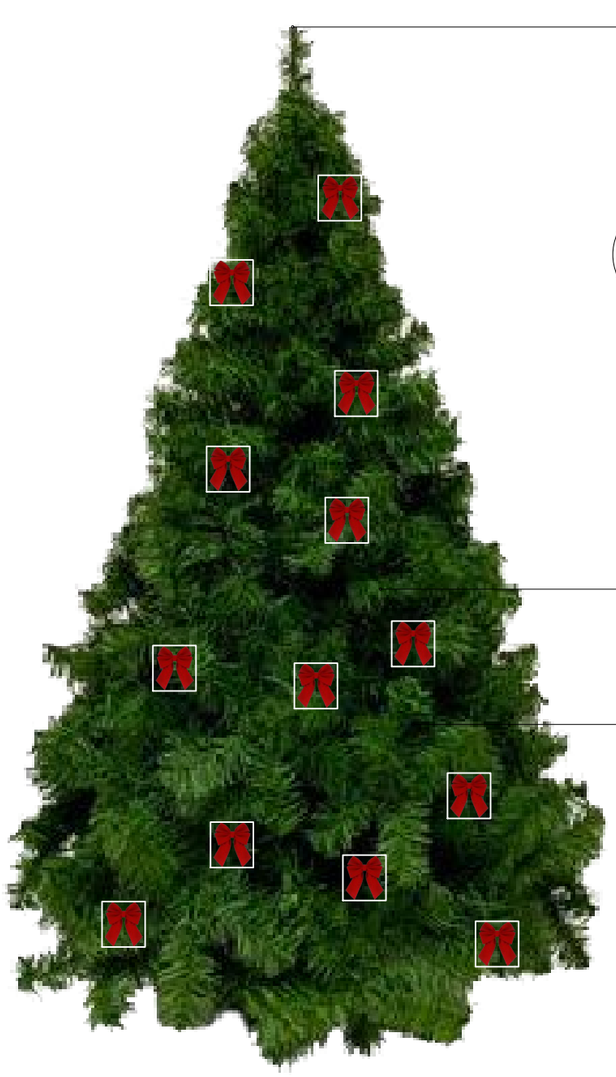



3

(imagem meramente ilustrativa)

REFERÊNCIA ÁRVORE
ESCALA 1/50

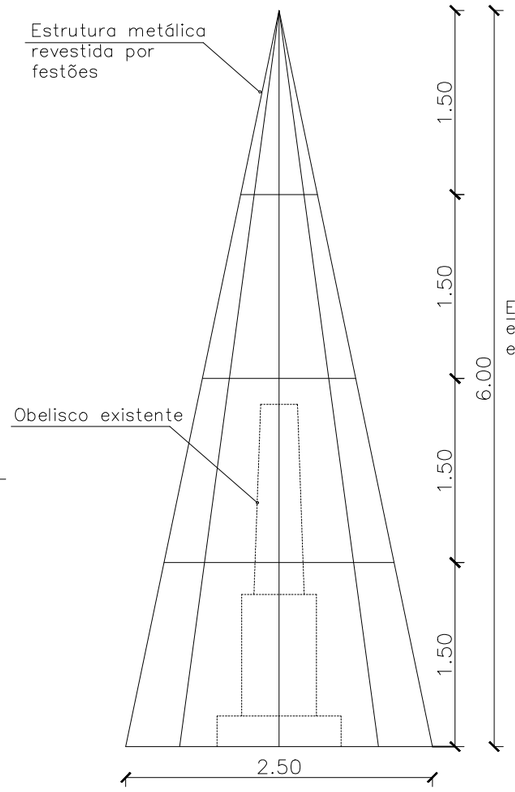

CORTE A A'
ESCALA 1/50

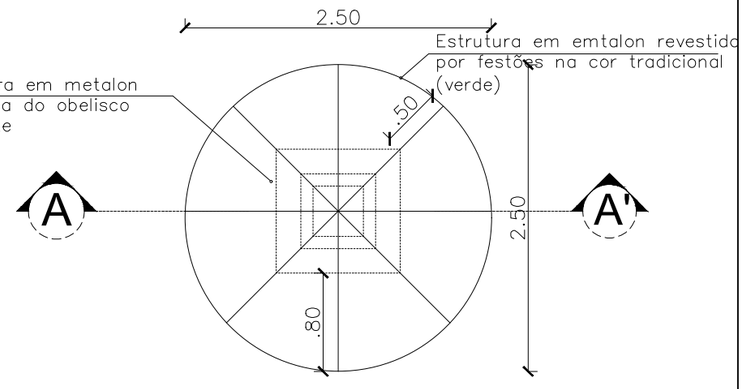

PLANTA BAIXA ÁRVORE
ESCALA 1/50

Prefeitura Municipal de São Francisco do Sul - SC
Praça Dr. Getúlio Vargas, 01 - Cx Postal 21 - Fone/Fax: 47 3471-2200
CEP: 89240-000 - São Francisco do Sul - SC / e-mail: seinfra@saofranciscodosul.sc.gov.br
CGC: 83.102.269/0001-06 ADMINISTRAÇÃO:2021/2024

OBRA
PROJETO ARQUITETÔNICO - NATAL 2023

ENDEREÇO
Praça Getúlio Vargas, Centro Histórico - São Francisco do Sul

CONTEÚDO	OBRA
Detalhamento árvore de Natal	01
RESPONSÁVEL: Arq. Júlia Caroline Sadowski	PRANCHA: A 04 05
COORDENAÇÃO DO PROJETO: Enga. Simone de Oliveira Pais	

DATA	Área de Total	ESCALA	EXTENSÃO	DESENHO TÉCNICO
Outubro/2023	18,00 m²	INDICADA		Júlia C. Sadowski