


Almofadas em espuma revestidas em couríssimo

Assento confeccionado em compensado naval, com acabamento em pintura na cor branca

Trenó confeccionado em recorte de compensado, com acabamento em pintura

(imagem meramente ilustrativa)

TRENÓ
ESCALA 1/50

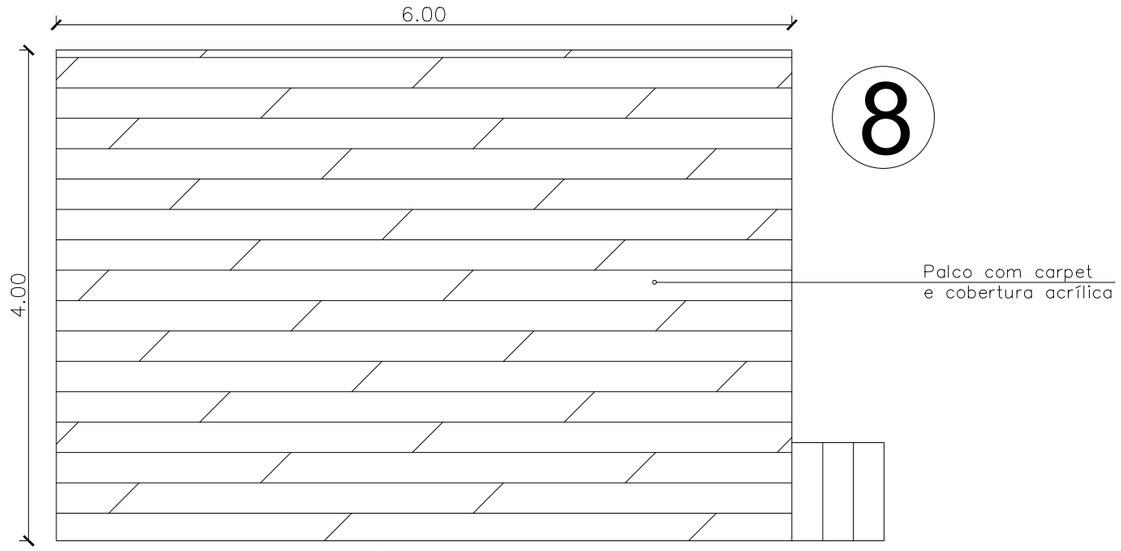

PLANTA BAIXA PALCO
ESCALA 1/50



02 Renas em fibra de vidro com acabamento em pintura

(imagem meramente ilustrativa)

RENAS
ESCALA 1/50

2



VISTA PALCO (EXISTENTE)
ESCALA 1/50

Prefeitura Municipal de São Francisco do Sul - SC
Praça Dr. Getúlio Vargas, 01 - Cx Postal 21 - Fone/Fax: 47 3471-2200
CEP: 89240-000 - São Francisco do Sul - SC / e-mail: seinfra@saofranciscodosul.sc.gov.br
CGC: 83.102.269/0001-06 ADMINISTRAÇÃO:2021/2024

OBRA
PROJETO ARQUITETÔNICO - NATAL 2023

ENDEREÇO
Praça Getúlio Vargas, Centro Histórico - São Francisco do Sul

CONTEÚDO
Planta baixa e corte do placo e detalhamento renas e trenó

OBRA 01

RESPONSÁVEL
Arq. Júlia Caroline Sadowski

PRANCHA A 05/05

COORDENAÇÃO DO PROJETO
Enga. Simone de Oliveira Pais

DATA	Área de Total	ESCALA	EXTENSÃO	DESENHO TÉCNICO
Outubro/2023	18,00 m²	INDICADA		Júlia C. Sadowski