
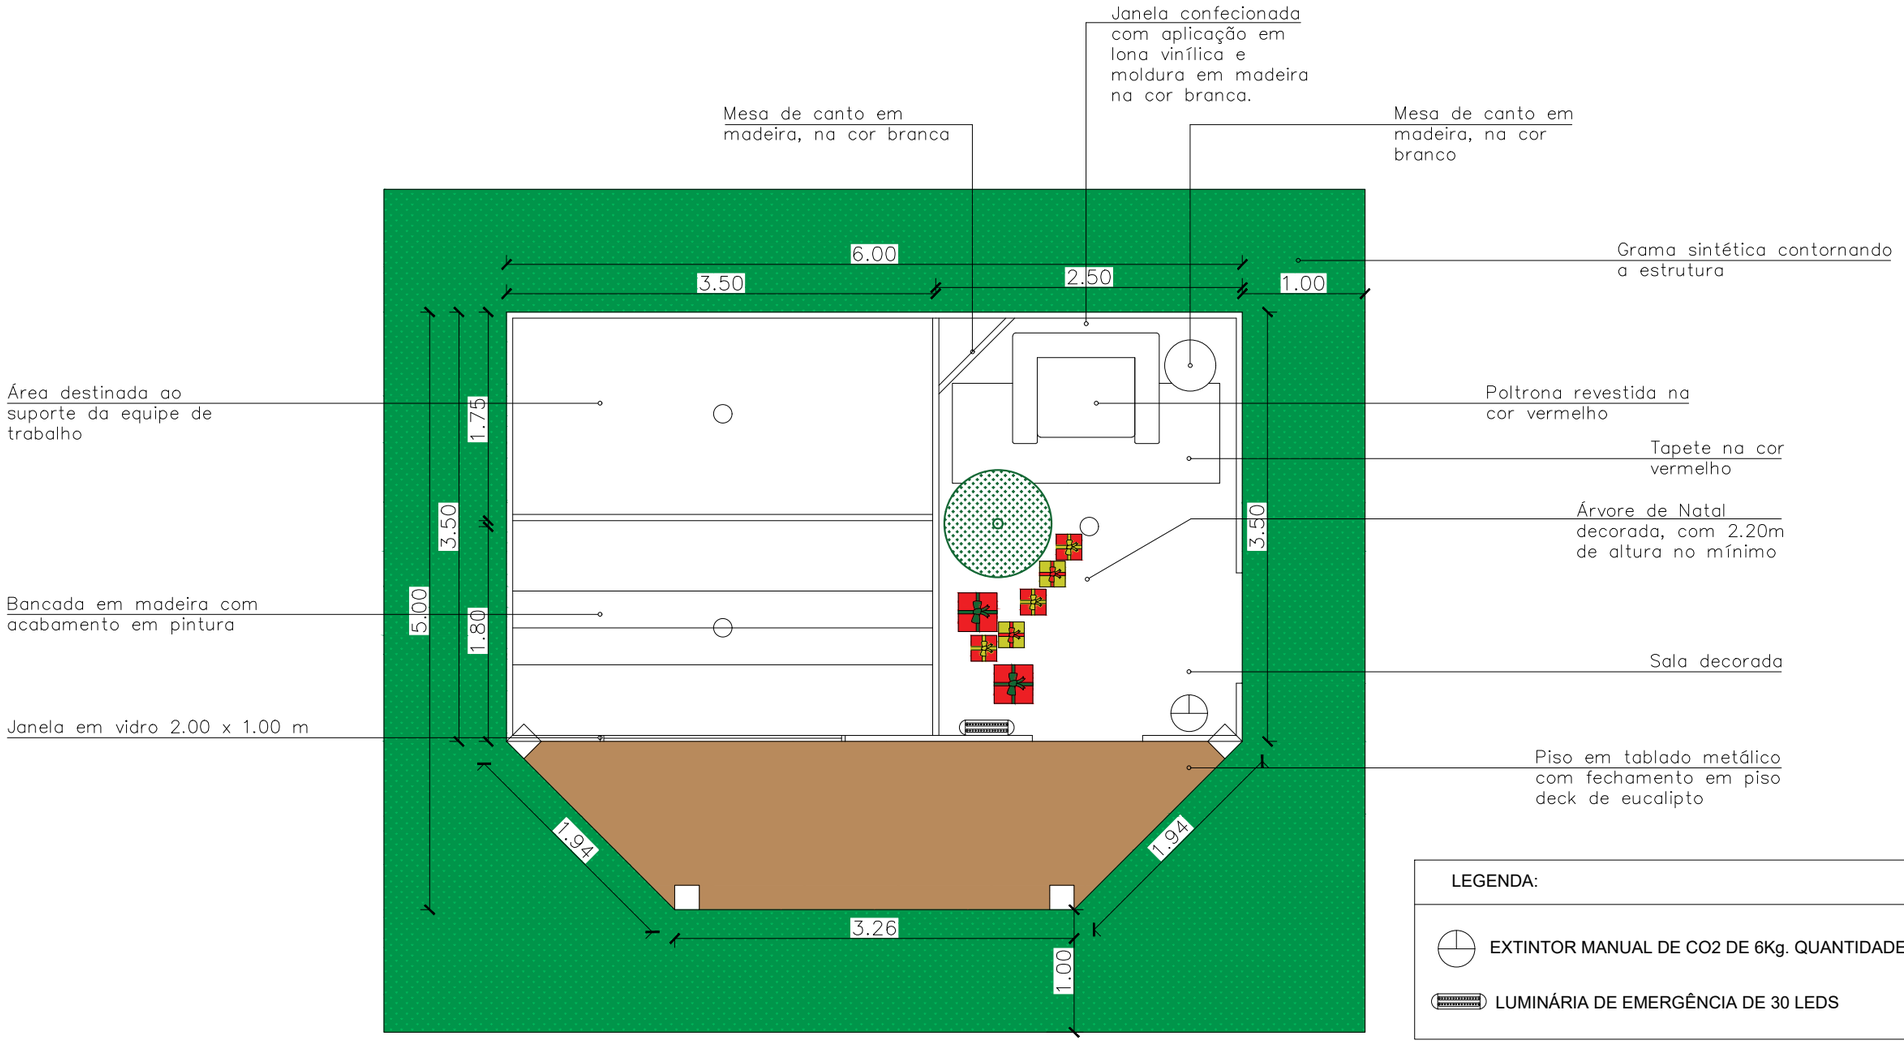


LEGENDA:


EXTINTOR MANUAL DE CO2 DE 6Kg. QUANTIDADE: 02 unid.

LUMINÁRIA DE EMERGÊNCIA DE 30 LEDS

PLANTA BAIXA FÁBRICA DE BRINQUEDOS
ESCALA 1/50

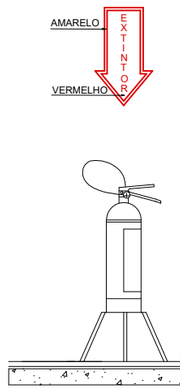

DETALHES DO EXTINTOR - COM TRIPÉ
DE INCÊNDIO COM SINALIZAÇÃO DE PAREDE
ESC. 1/20

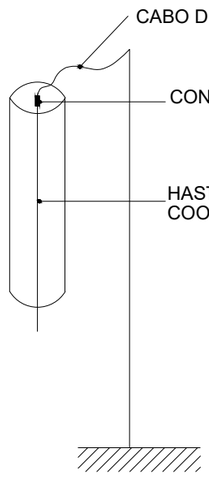

ATERRAMENTO
ESC. 1/20

LUMINÁRIAS DE EMERGÊNCIA
- Temperatura de resistência ao fogo/tempo = 70 graus/1 hora
- Tipo: 5 lux



INSTALAÇÃO DA
LUMINÁRIA DE EMERGENCIA

Prefeitura Municipal de São Francisco do Sul - SC
Praça Dr. Getúlio Vargas, 01 - Cx Postal 21 - Fone/Fax: 47 3471-2200
CEP: 89240-000 - São Francisco do Sul - SC / e-mail: seinfra@saofranciscodosul.sc.gov.br
CGC: 83.102.269/0001-06 ADMINISTRAÇÃO:2021/2024

OBRA
PROJETO ARQUITETÔNICO - NATAL 2023

ENDEREÇO
Praça Getúlio Vargas, Centro Histórico - São Francisco do Sul

CONTEÚDO
Planta baixa e fachada Casa do Papai Noel

OBRA 01

RESPONSÁVEL
Arq. Júlia Caroline Sadowski

PRANCHA P 01/01

COORDENAÇÃO DO PROJETO
Enga. Simone de Oliveira Pais

DATA	Área de Total	ESCALA	EXTENSÃO	DESENHO TÉCNICO
Outubro/2023	18,00 m²	INDICADA		Júlia C. Sadowski