


CAMPUS UVARANAS  
GLEBA - Nº 2  
MATRÍCULA - 10.876  
VILA - RUBINI  
BAIRRO - UVARANAS

**PLANTA DE IMPLANTAÇÃO NO CAMPUS**  
ESCALA 1:5000

HISTÓRICO DE ATUALIZAÇÃO / SUBSTITUIÇÃO DO PSCIP			
Data	Discriminação da atualização / substituição	Área (m²)	Nº do PSCIP
11/08/2022	ENTRADA DO PEDIDO DO VISTO	330,60	

Obra / Endereço Av. General Carlos Cavalcanti, 4748 - Uvaranas - Ponta Grossa		Para uso do CBMPR
Área 330,60 m²	Ocupação Educativa e cultura física, E-3	
Prancha 02 / 05	Conteúdo da Prancha Planta de Implantação	
Proprietário UNIVERSIDADE ESTADUAL DE PONTA GROSSA Rafael Fernando Braz - Diretor de Planejamento Físico		
Escala 1:5000	Responsável Técnico Grazielle Campos Kviatkovski ENG. CIVIL CREA-PR 177.158/2-PR	Data 11/08/2022

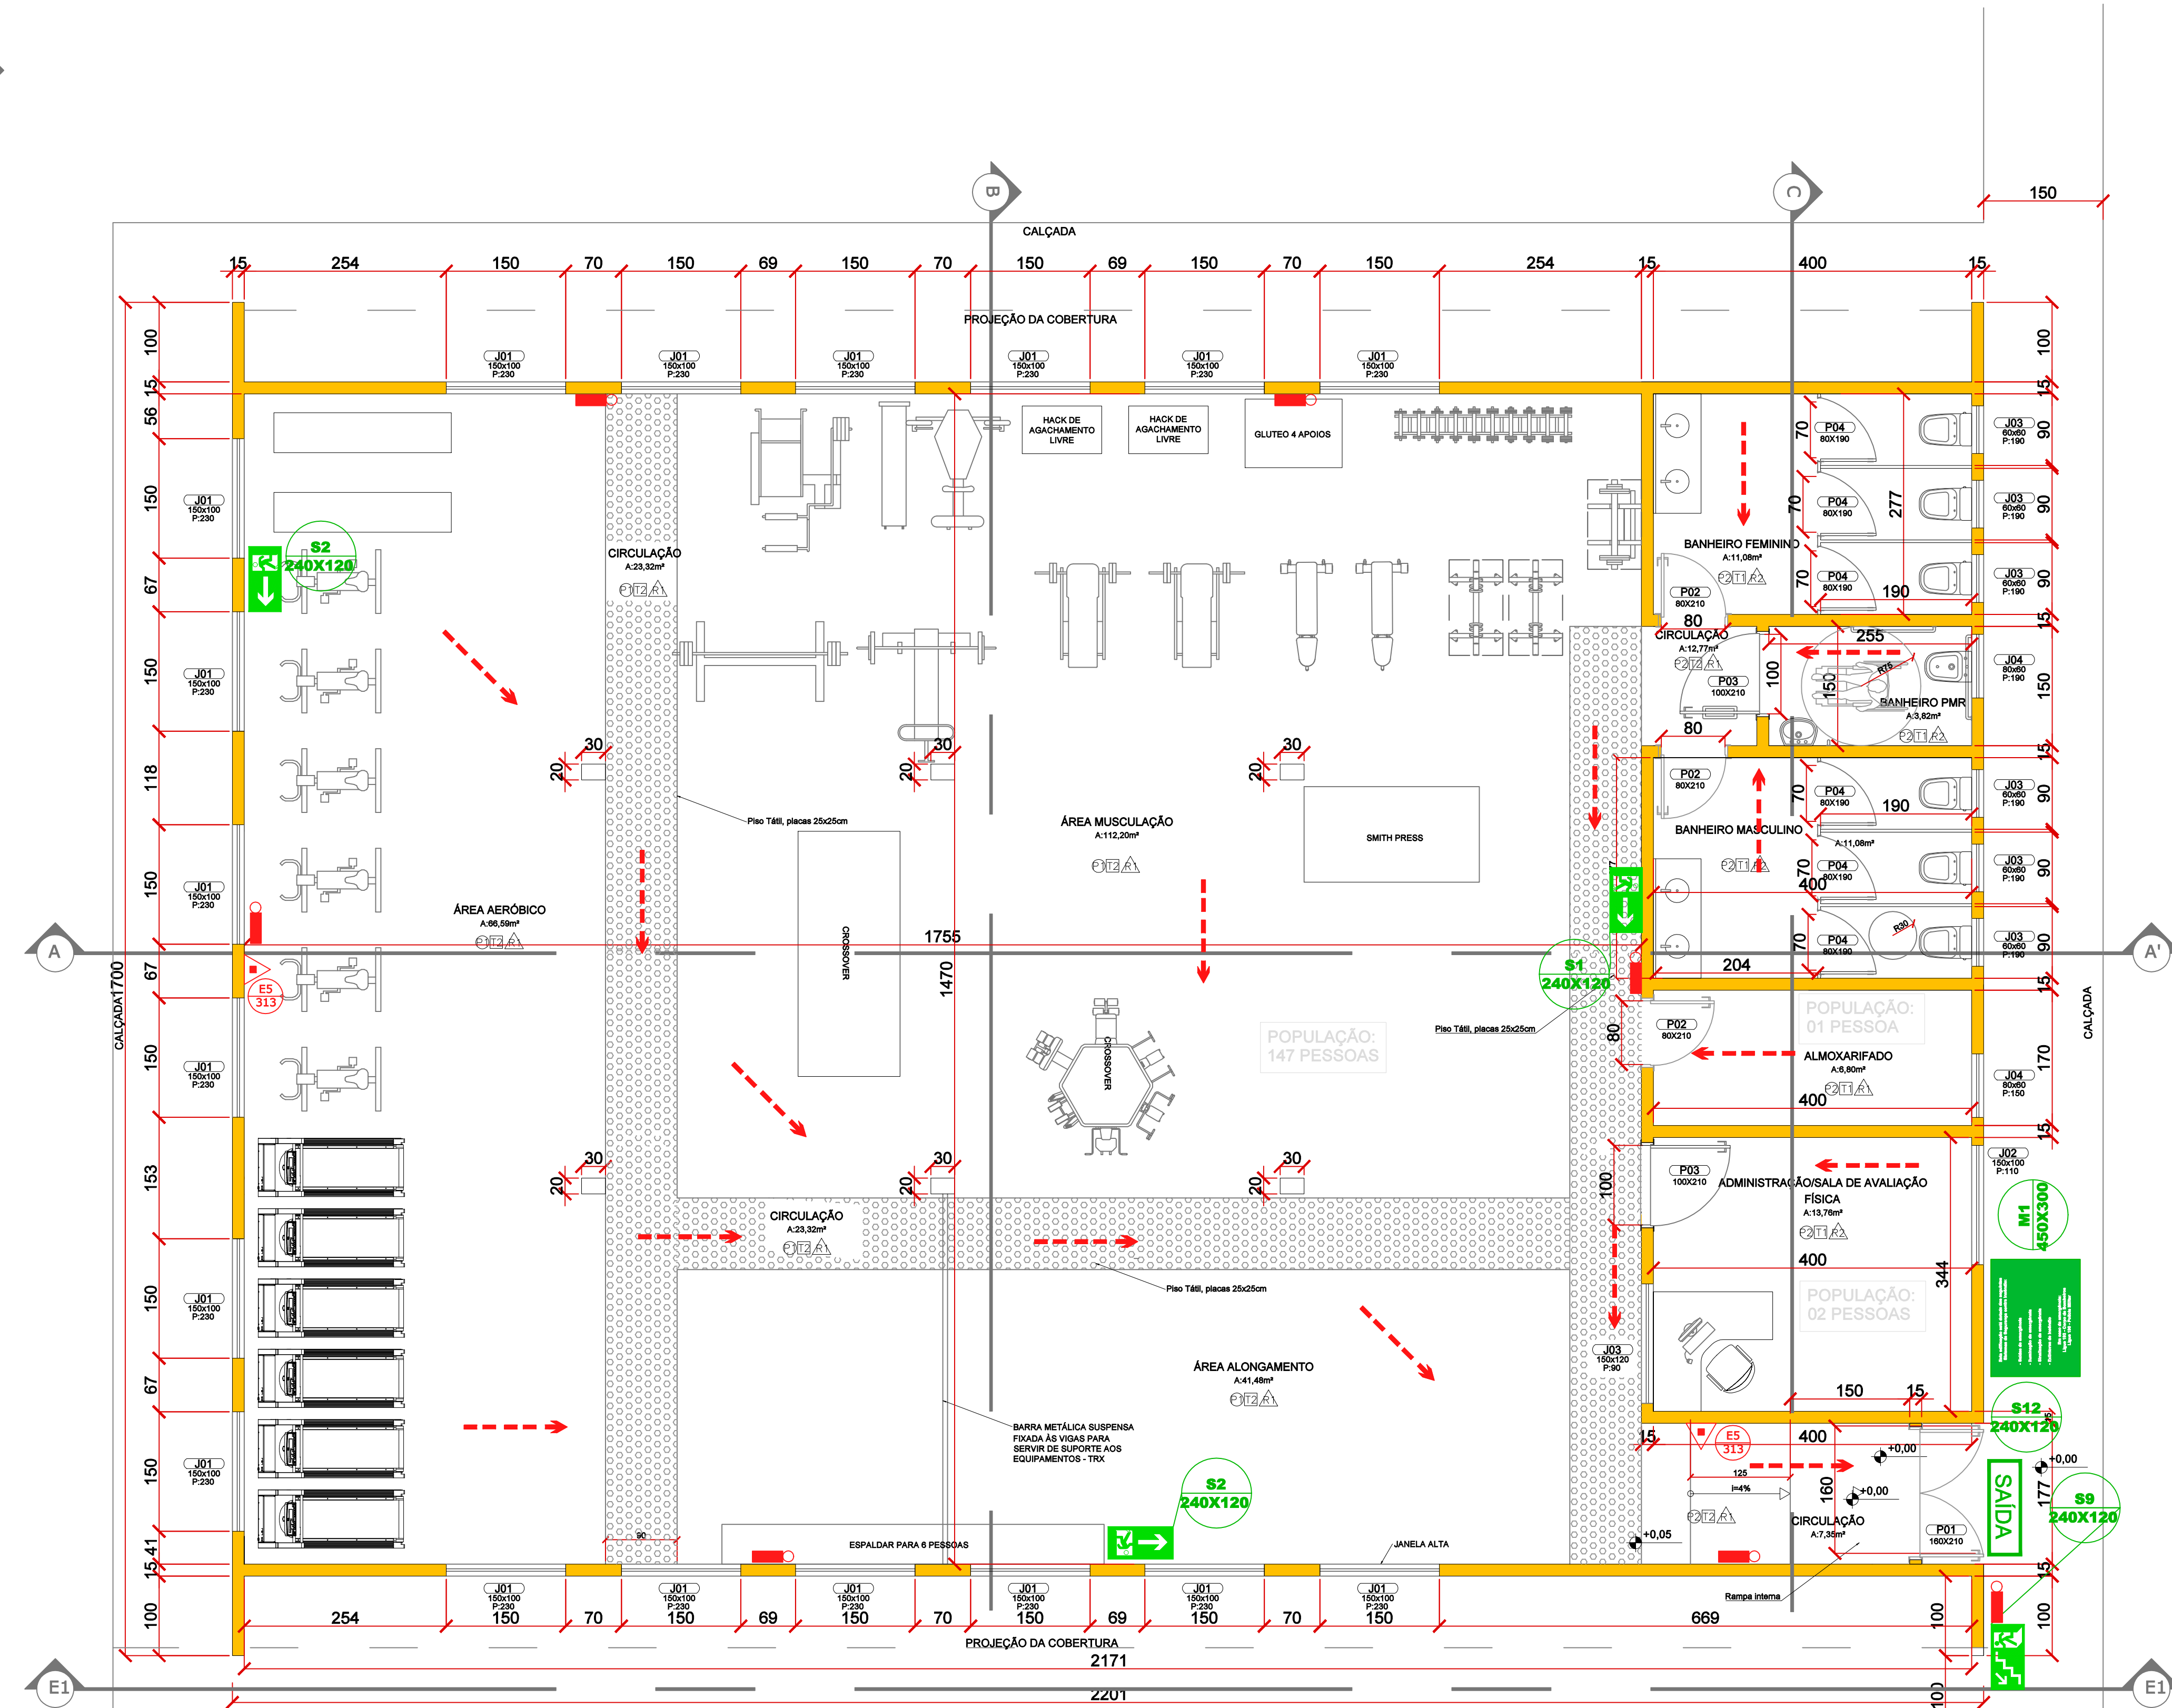

**QUADRO GERAL DE REVESTIMENTOS**

Nº DO REV	ESPECIFICAÇÃO
P1	Piso emborrachado 15mm
P2	Revestimento em porcelanato antiderrapante
P3	Revestimento em concreto alisado (calçadas externas)
R1	Revestimento de paredes com chapisco e emboço
R2	Revestimento de paredes com chapisco, emboço e cerâmica 10x10 cor cinza médio com laje azul à meia altura
T1	Acabamento em forro de gesso pintado
T2	Cobertura e estrutura metálica aparentes (sem revestimento)


**QUADRO GERAL DE ESQUADRIAS**

Nº DA ESQ	MATERIAL	TIPO	DIMENSÕES	PEITORIL	QTDE
J01	Alumínio	Basculante	150x100	230x110	19
J02	Alumínio	De correr	150x120	90	1
J03	Alumínio	Maxim-ar	60x60	190	6
J04	Alumínio	Maxim-ar	80x60	190	2


**QUADRO GERAL DE PORTAS**

Nº DA PORT.	MATERIAL	TIPO	DIMENSÕES	QTDE
P01	Madeira	Duas folhas	160x210	1
P02	Madeira	Simples	80x210	4
P03	Madeira	Simples com barra metálica	100x210	1
P04	Alumínio	Simples	80x190*	6


\*Obs.: base à 30cm do piso.

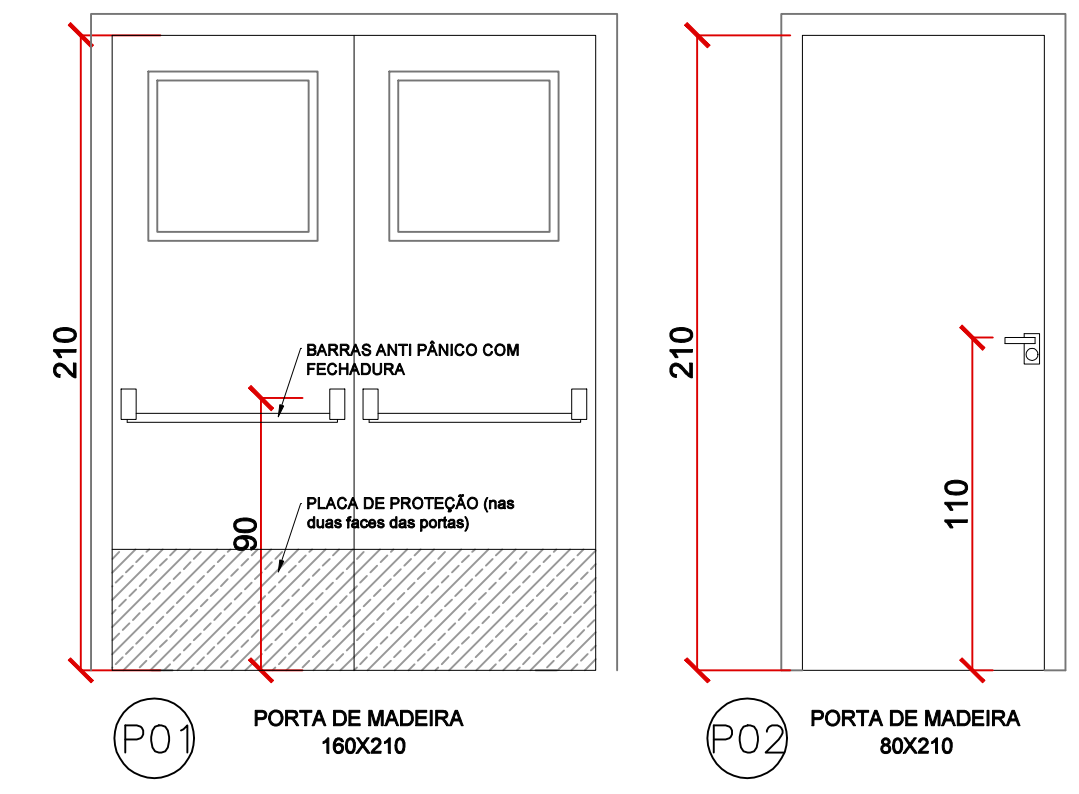

DETALHE ESC 1:25

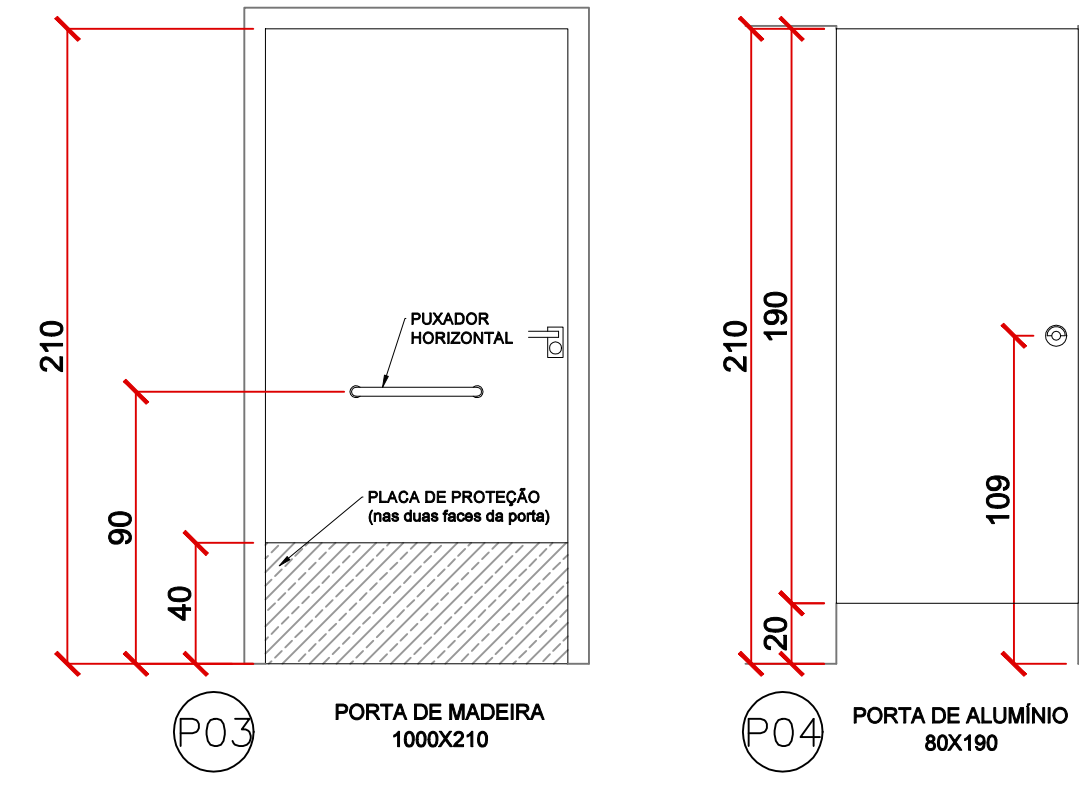

DETALHE ESC 1:25

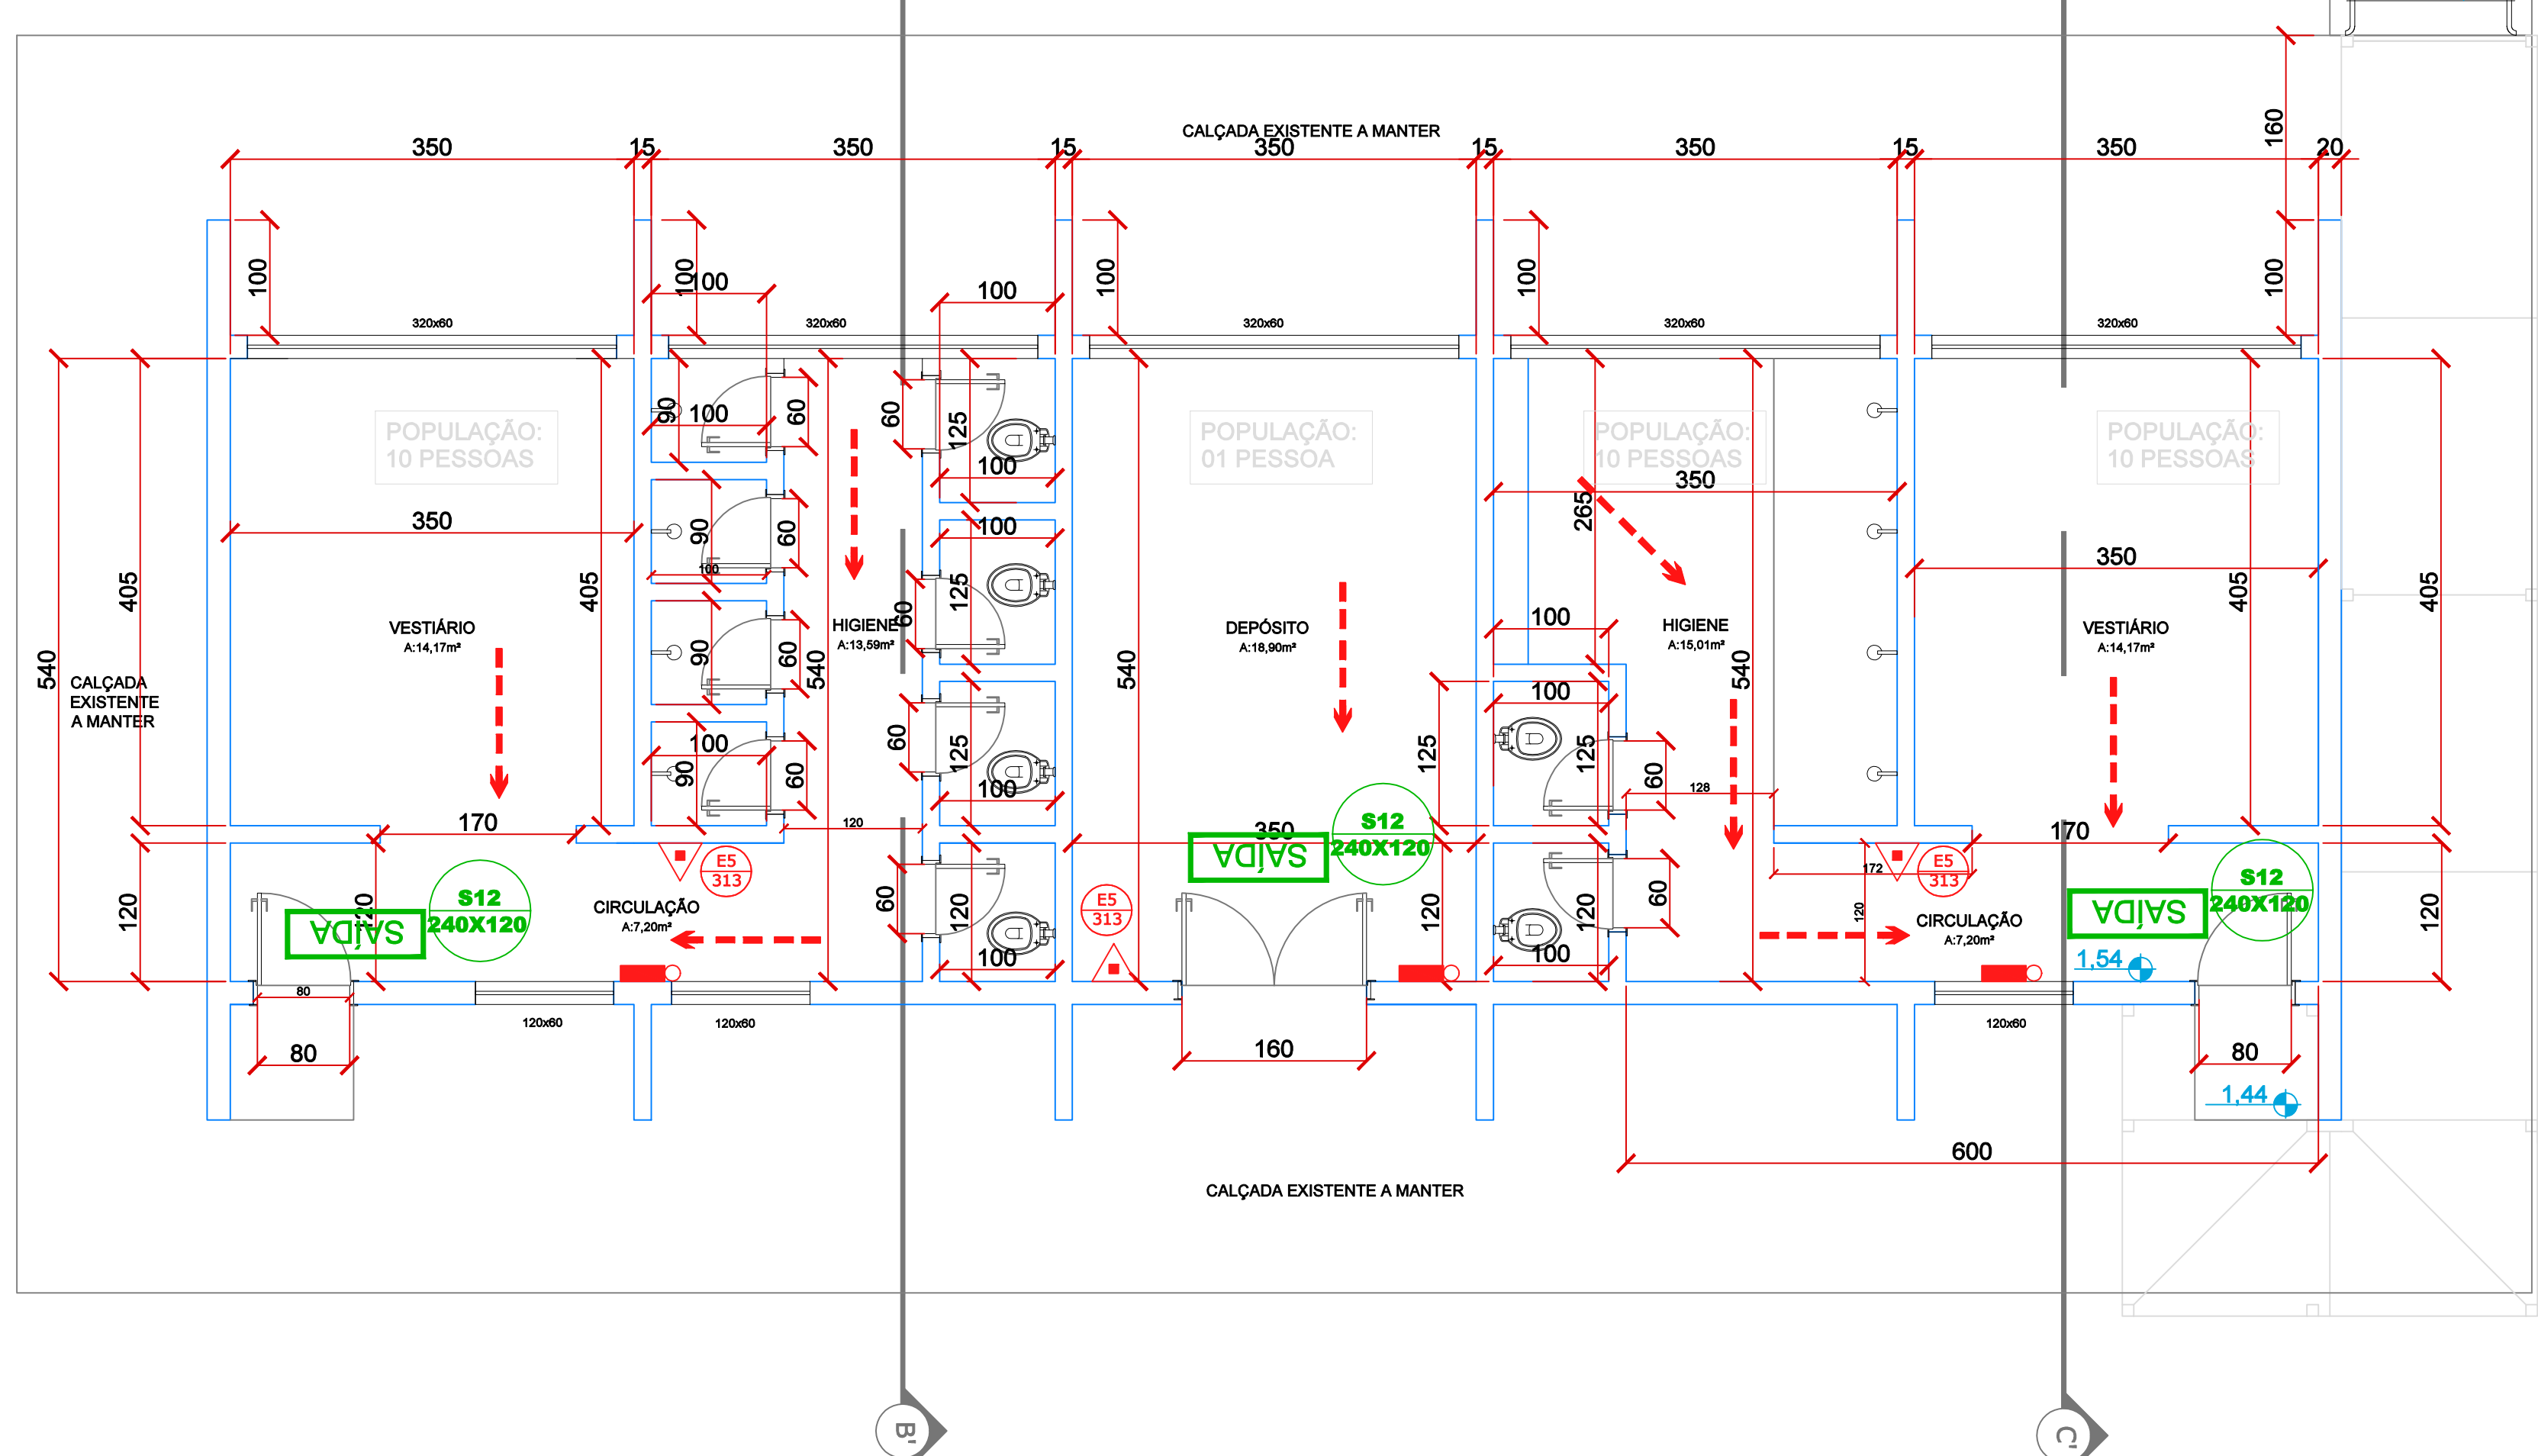


Indicação de	Simbolo	Significado
Segurança	(S12)	Indicação de saída de emergência
Segurança	(S13)	Indicação de saída de emergência
CODIGO	INDICAÇÃO	SÍMBOLO	SIGNIFICADO	FORMA E COR
S1	Indicação de sentido de saída de emergência	(S1)	Indicação de sentido de saída de emergência	Simbolo Retangular Fundo Verde Pictograma: Foculuminiscente
S2	Indicação de sentido de saída de emergência	(S2)	Indicação de sentido de saída de emergência	Simbolo Retangular Fundo Verde Pictograma: Foculuminiscente
S3	Indicação de saída	(S3)	Indicação de saída	Simbolo Retangular Fundo Verde Pictograma: Foculuminiscente
S12	Indicação de saída de emergência	(S12)	Indicação de saída de emergência	Simbolo Retangular Fundo Verde Pictograma: Foculuminiscente
S5	Extintor de incêndio	(S5)	Extintor de incêndio	Simbolo Quadrado Fundo Verde Pictograma: Foculuminiscente
M1	Indicação dos sistemas de proteção contra incêndio existentes na edificação	(M1)	Indicação dos sistemas de proteção contra incêndio existentes na edificação	Simbolo Retangular Fundo Verde Pictograma: Foculuminiscente


**HISTÓRICO DE ATUALIZAÇÃO / SUBSTITUIÇÃO DO PSCP**

Data	Discriminação da atualização / substituição	Área (m²)	Nº do PSCP
11/08/2022	ENTRADA DO PEDIDO DO VISTO	330,60	


Obra / Endereço	Av. General Carlos Cavalcanti, 4748 - Uvaranas - Ponta Grossa		
Área	330,60 m²	Destinação	Educacional e cultura física, E-3
Prancha	03 / 05	Conteúdo da Prancha	Planta baixa
Proprietário	UNIVERSIDADE ESTADUAL DE PONTA GROSSA		
Local	Rafael Passos de Rios - Diretor de Planejamento Físico		
Local	INDICADAS	Responsável Técnico	11/08/2022

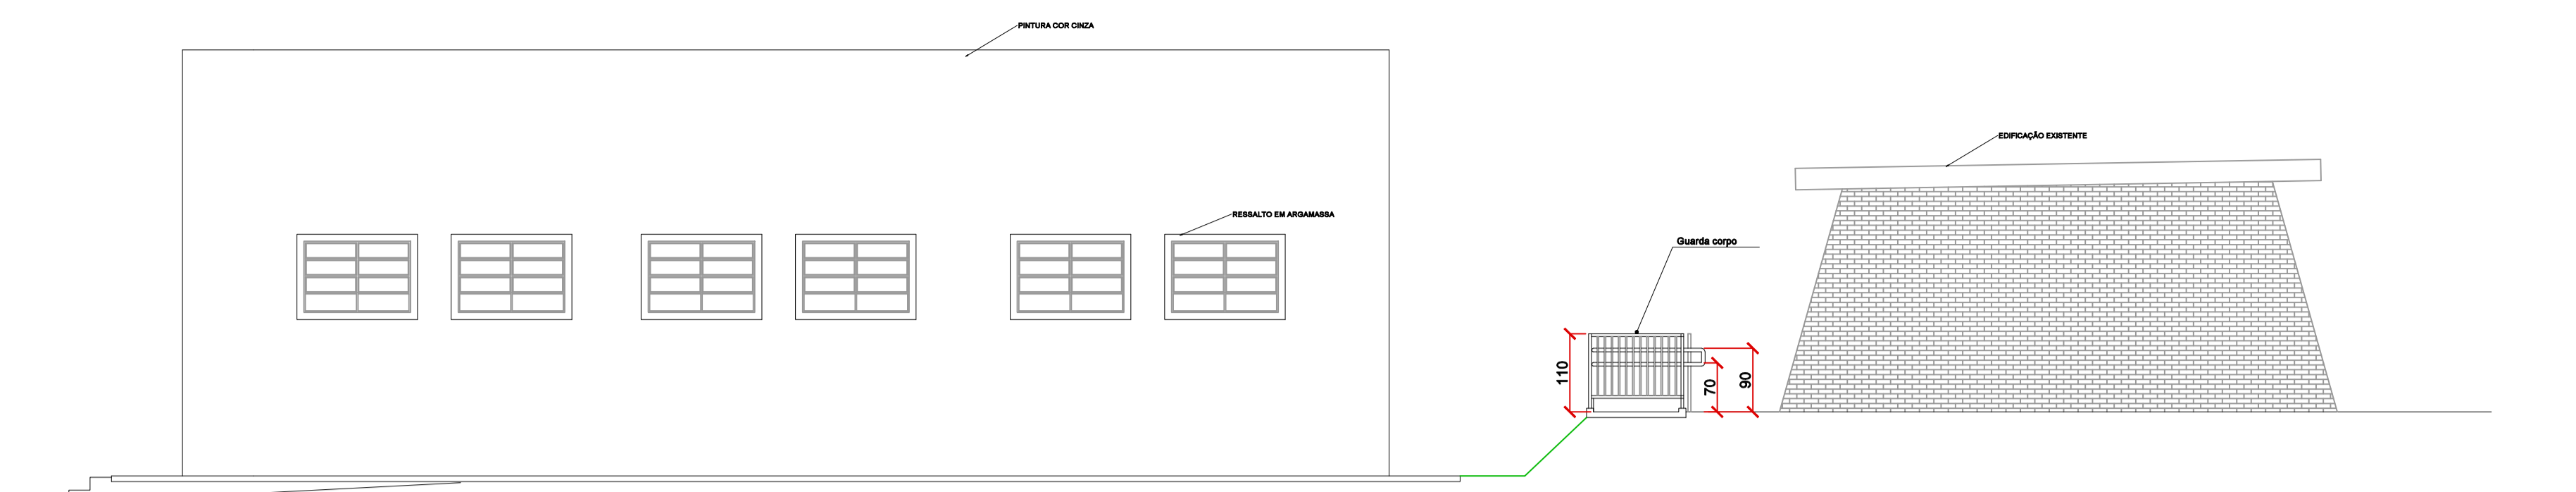


ELEVAÇÃO FRONTAL  
ESC 1:50

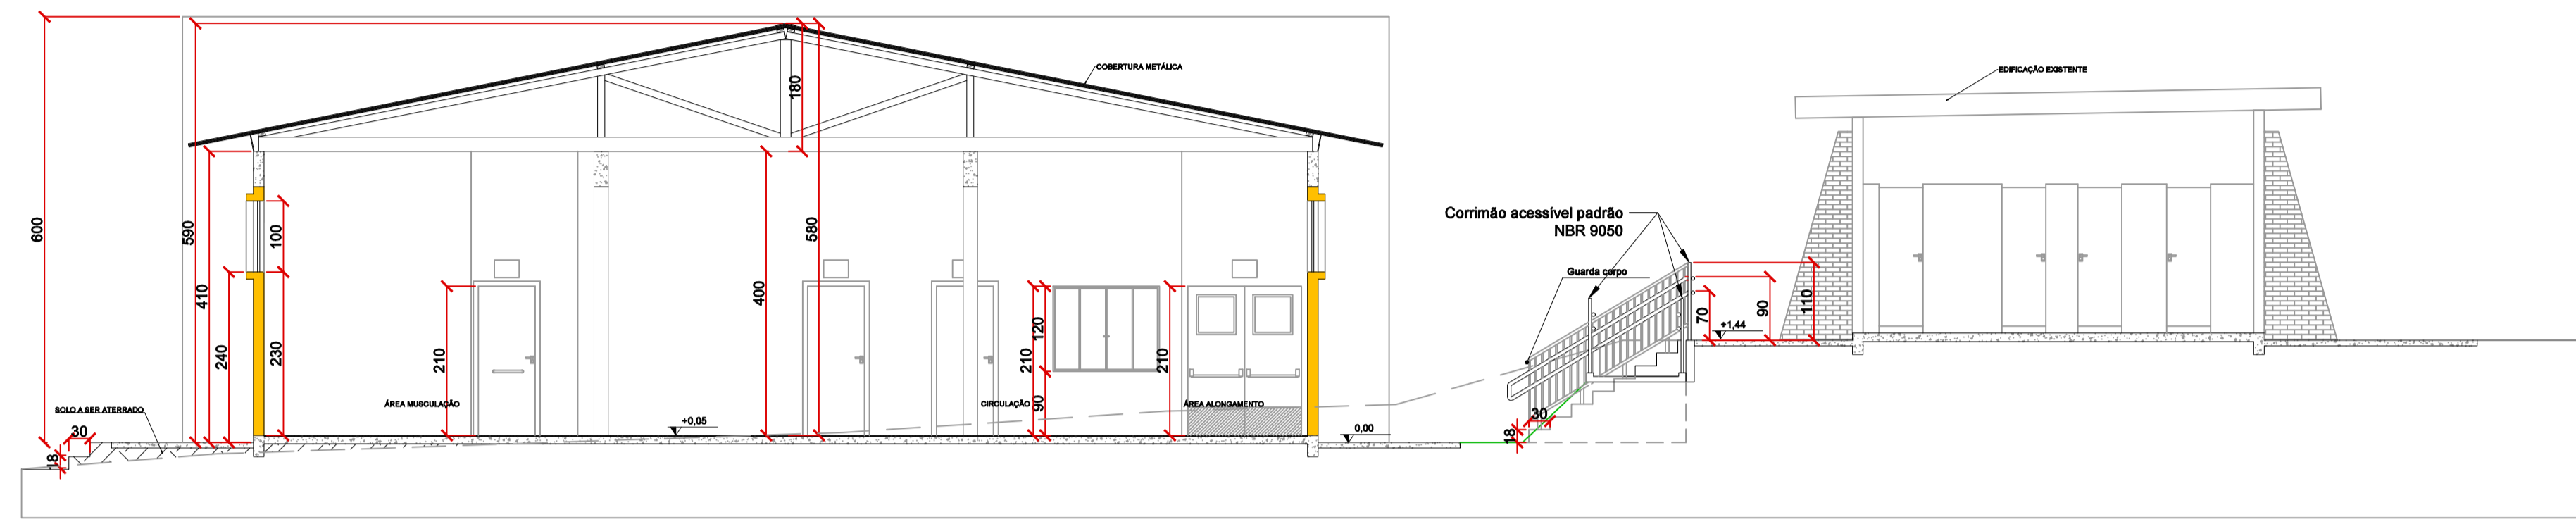


CORTE TRANSVERSAL B-B'  
ESC 1:50

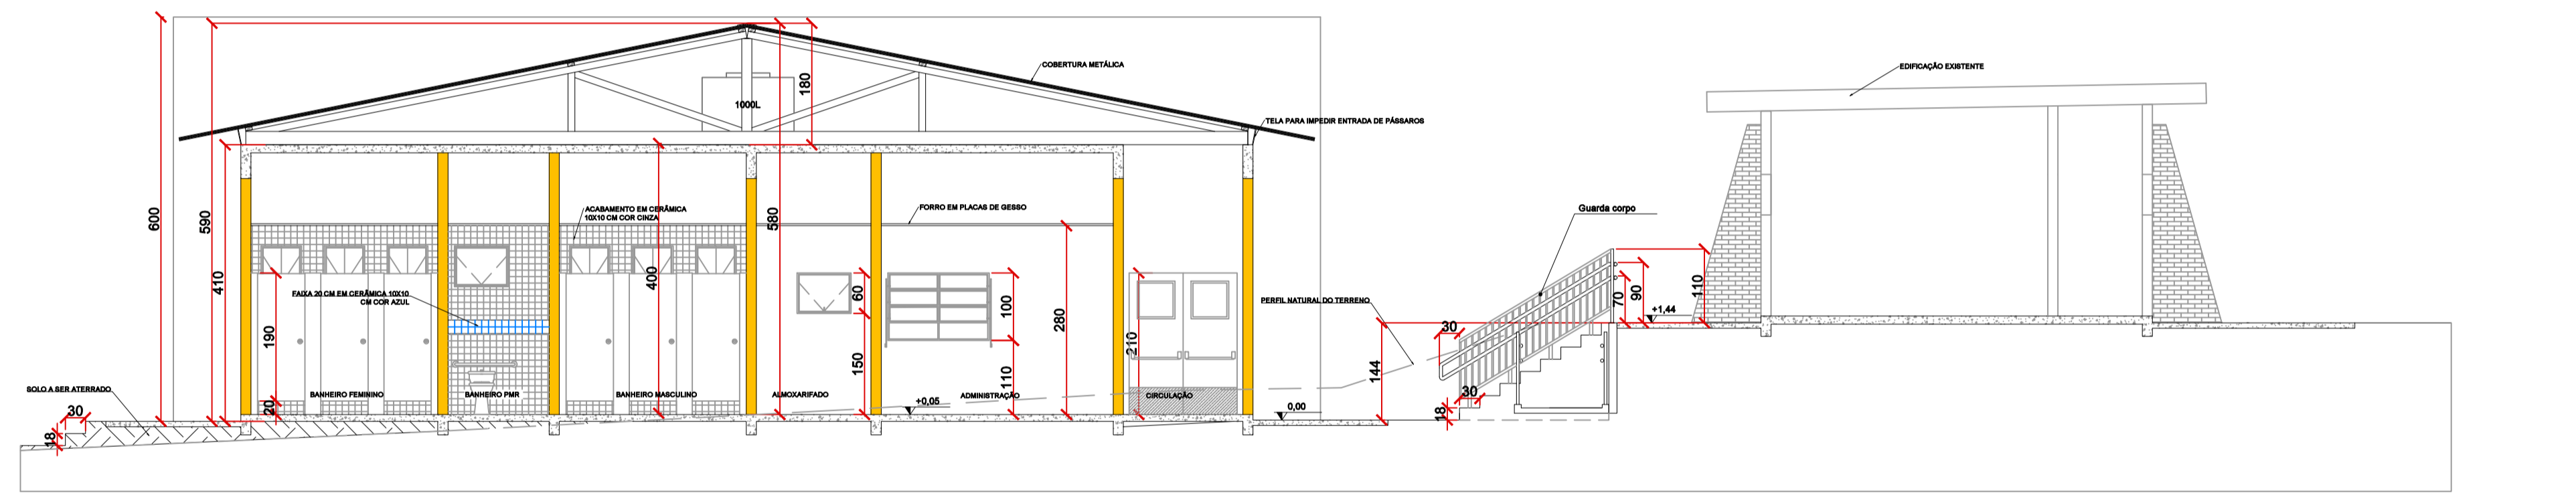

CORTE TRANSVERSAL C-C'  
ESC 1:50




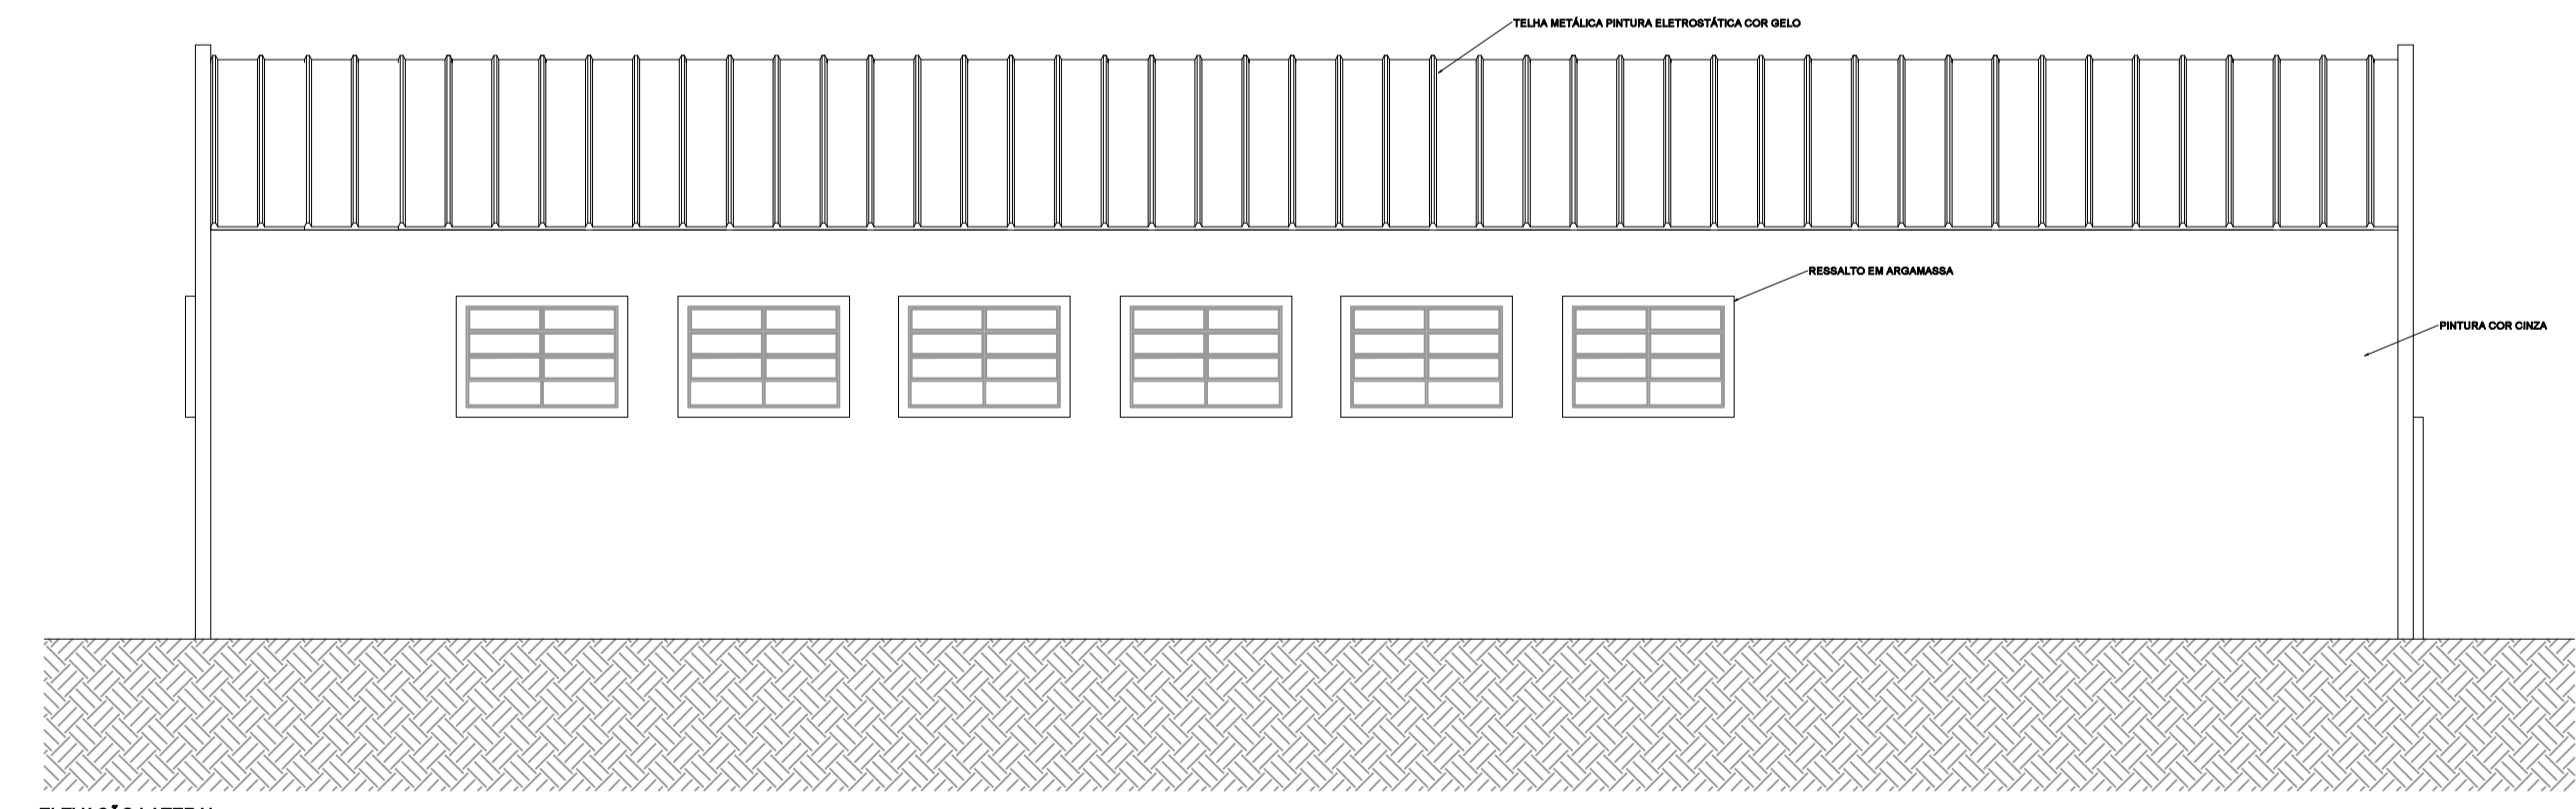


ELEVAÇÃO LATERAL  
ESC 1:50

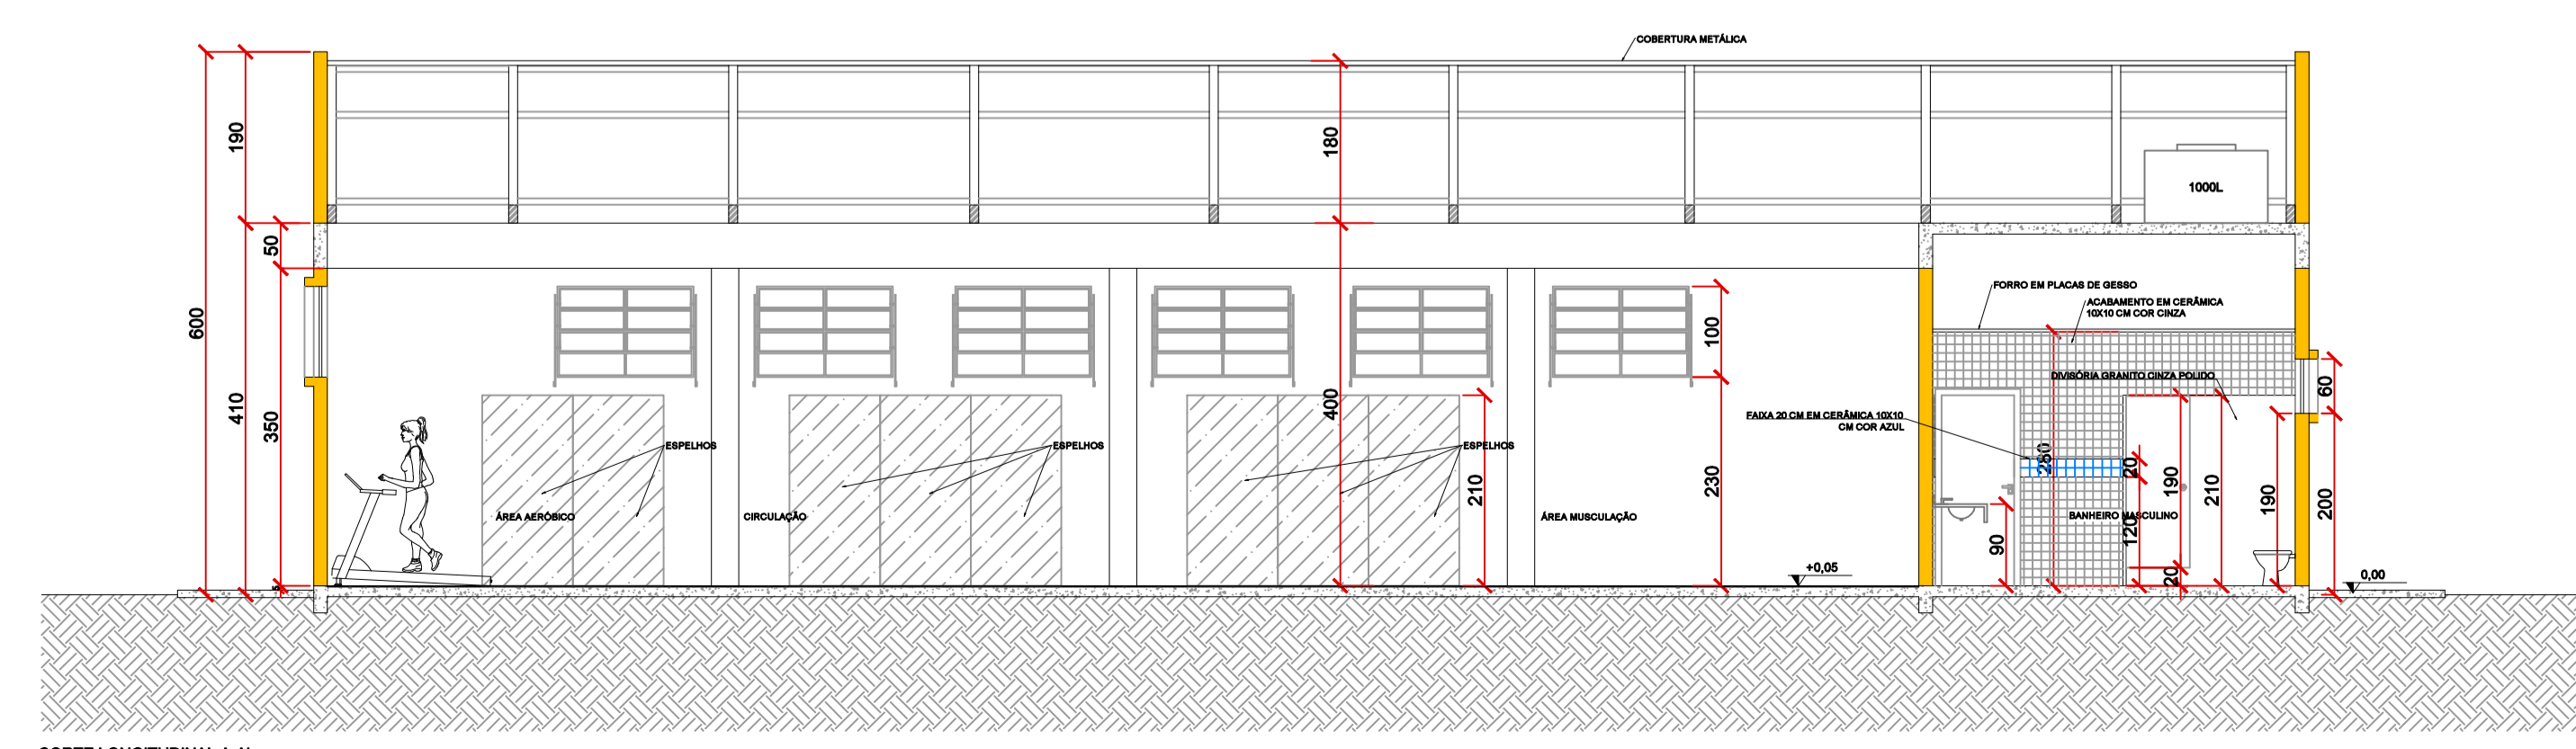

CORTE LONGITUDINAL A-A'  
ESC 1:50

HISTÓRICO DE ATUALIZAÇÃO / SUBSTITUIÇÃO DO PSCIP			
Data	Discriminação da atualização / substituição	Área (m²)	Nº do PSCIP
11/08/2022	ENTRADA DO PEDIDO DO VISTO	330,60	
Obra / Endereço		Av. General Carlos Cavalcanti, 4748 - Uvaranas - Ponta Grossa	
Área	Ocupação	Para uso do CBMPR	
330,60 m²	Educacional e cultura física, E-3		
Prancha	Conteúdo da Prancha		
04/05	Cortes e elevações		
Proprietário		UNIVERSIDADE ESTADUAL DE PONTA GROSSA Rafael Fernando Braz - Diretor de Planejamento Físico	
Escala	Responsável Técnico	Data	
1:75	Graciele Campos Kviatcovski ENG. CIVIL. CREA-PR 177.1580-PR	11/08/2022	

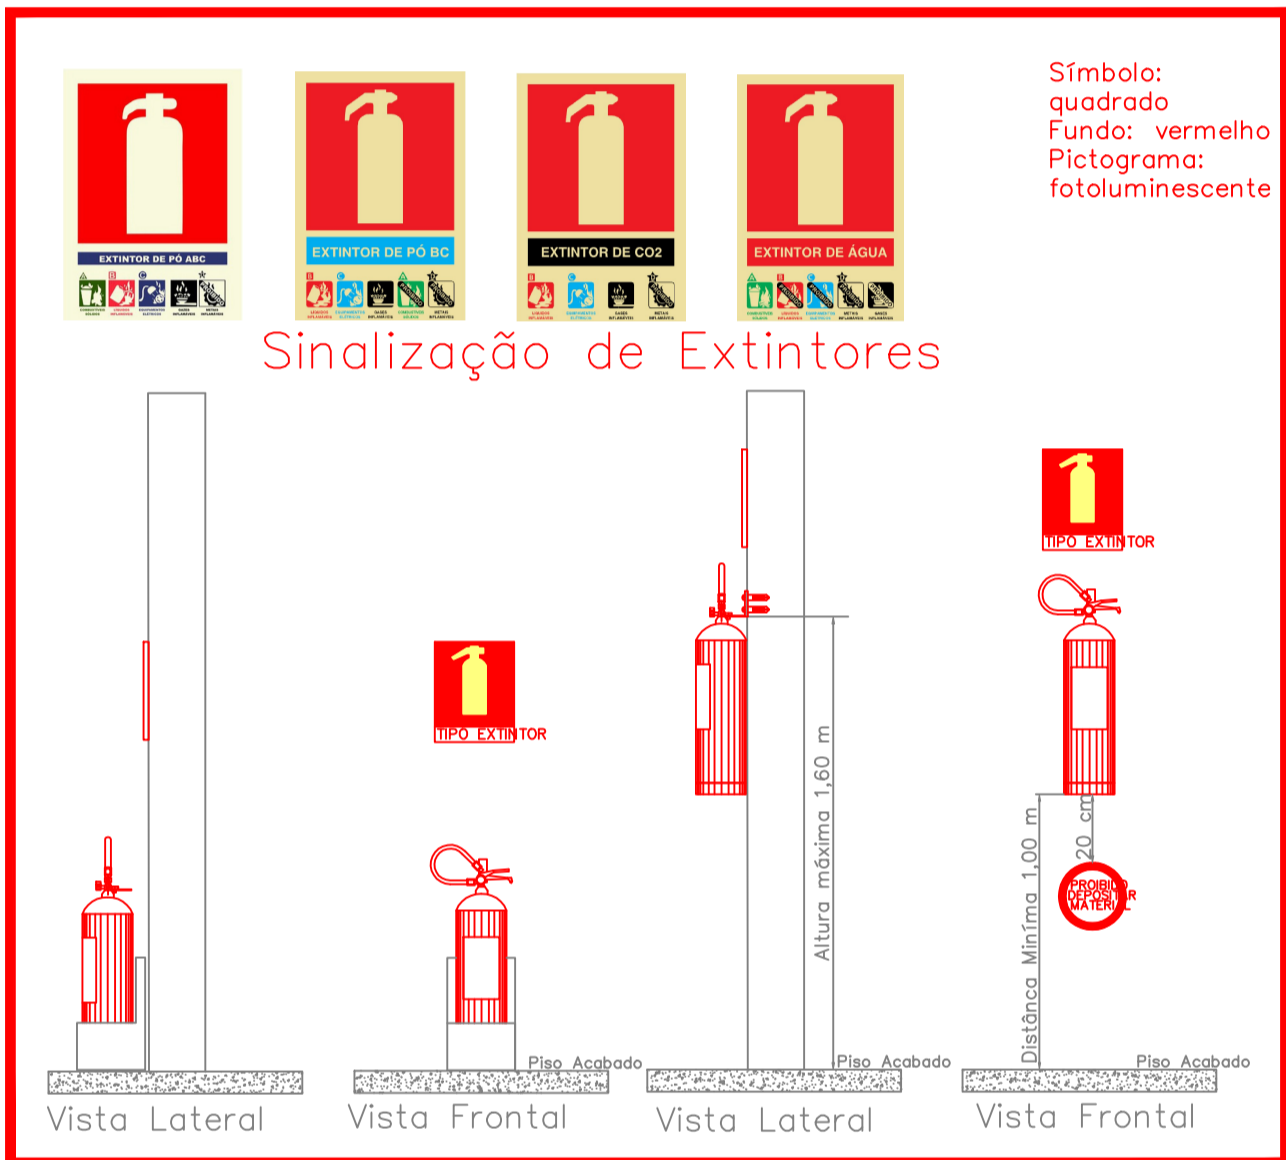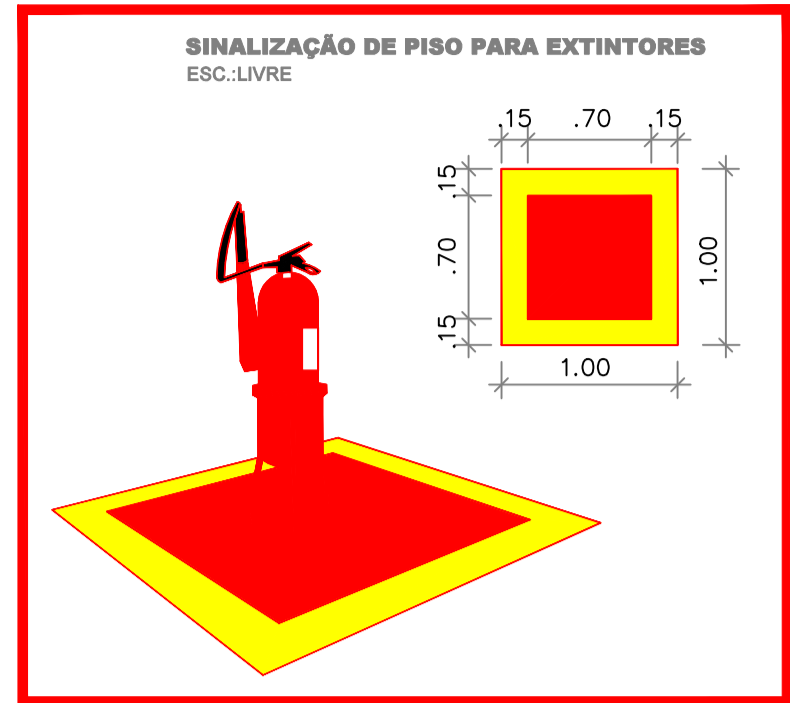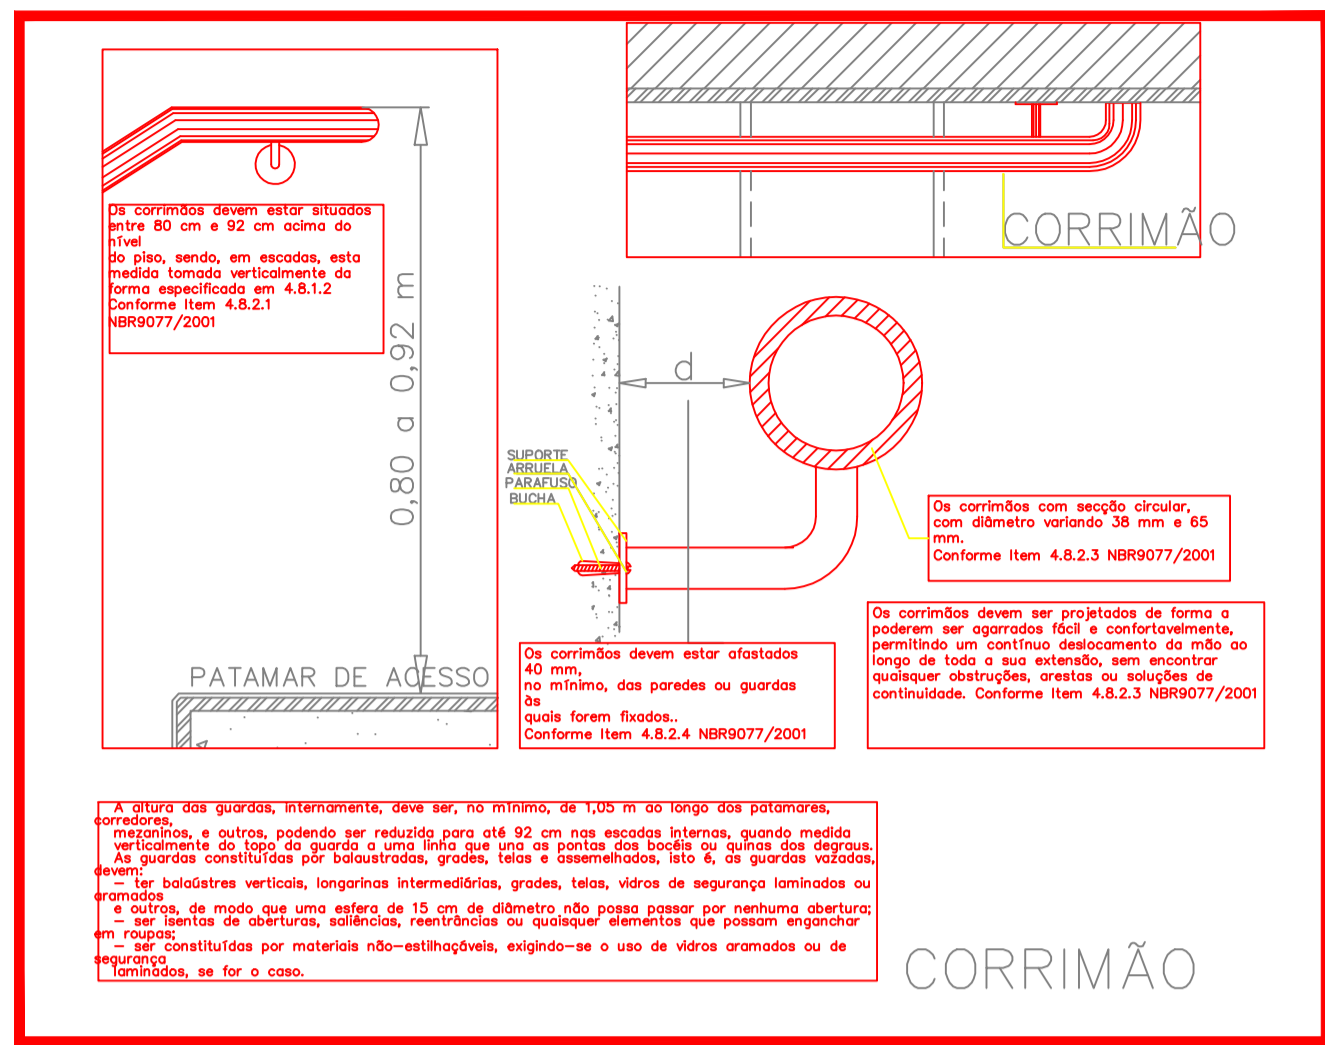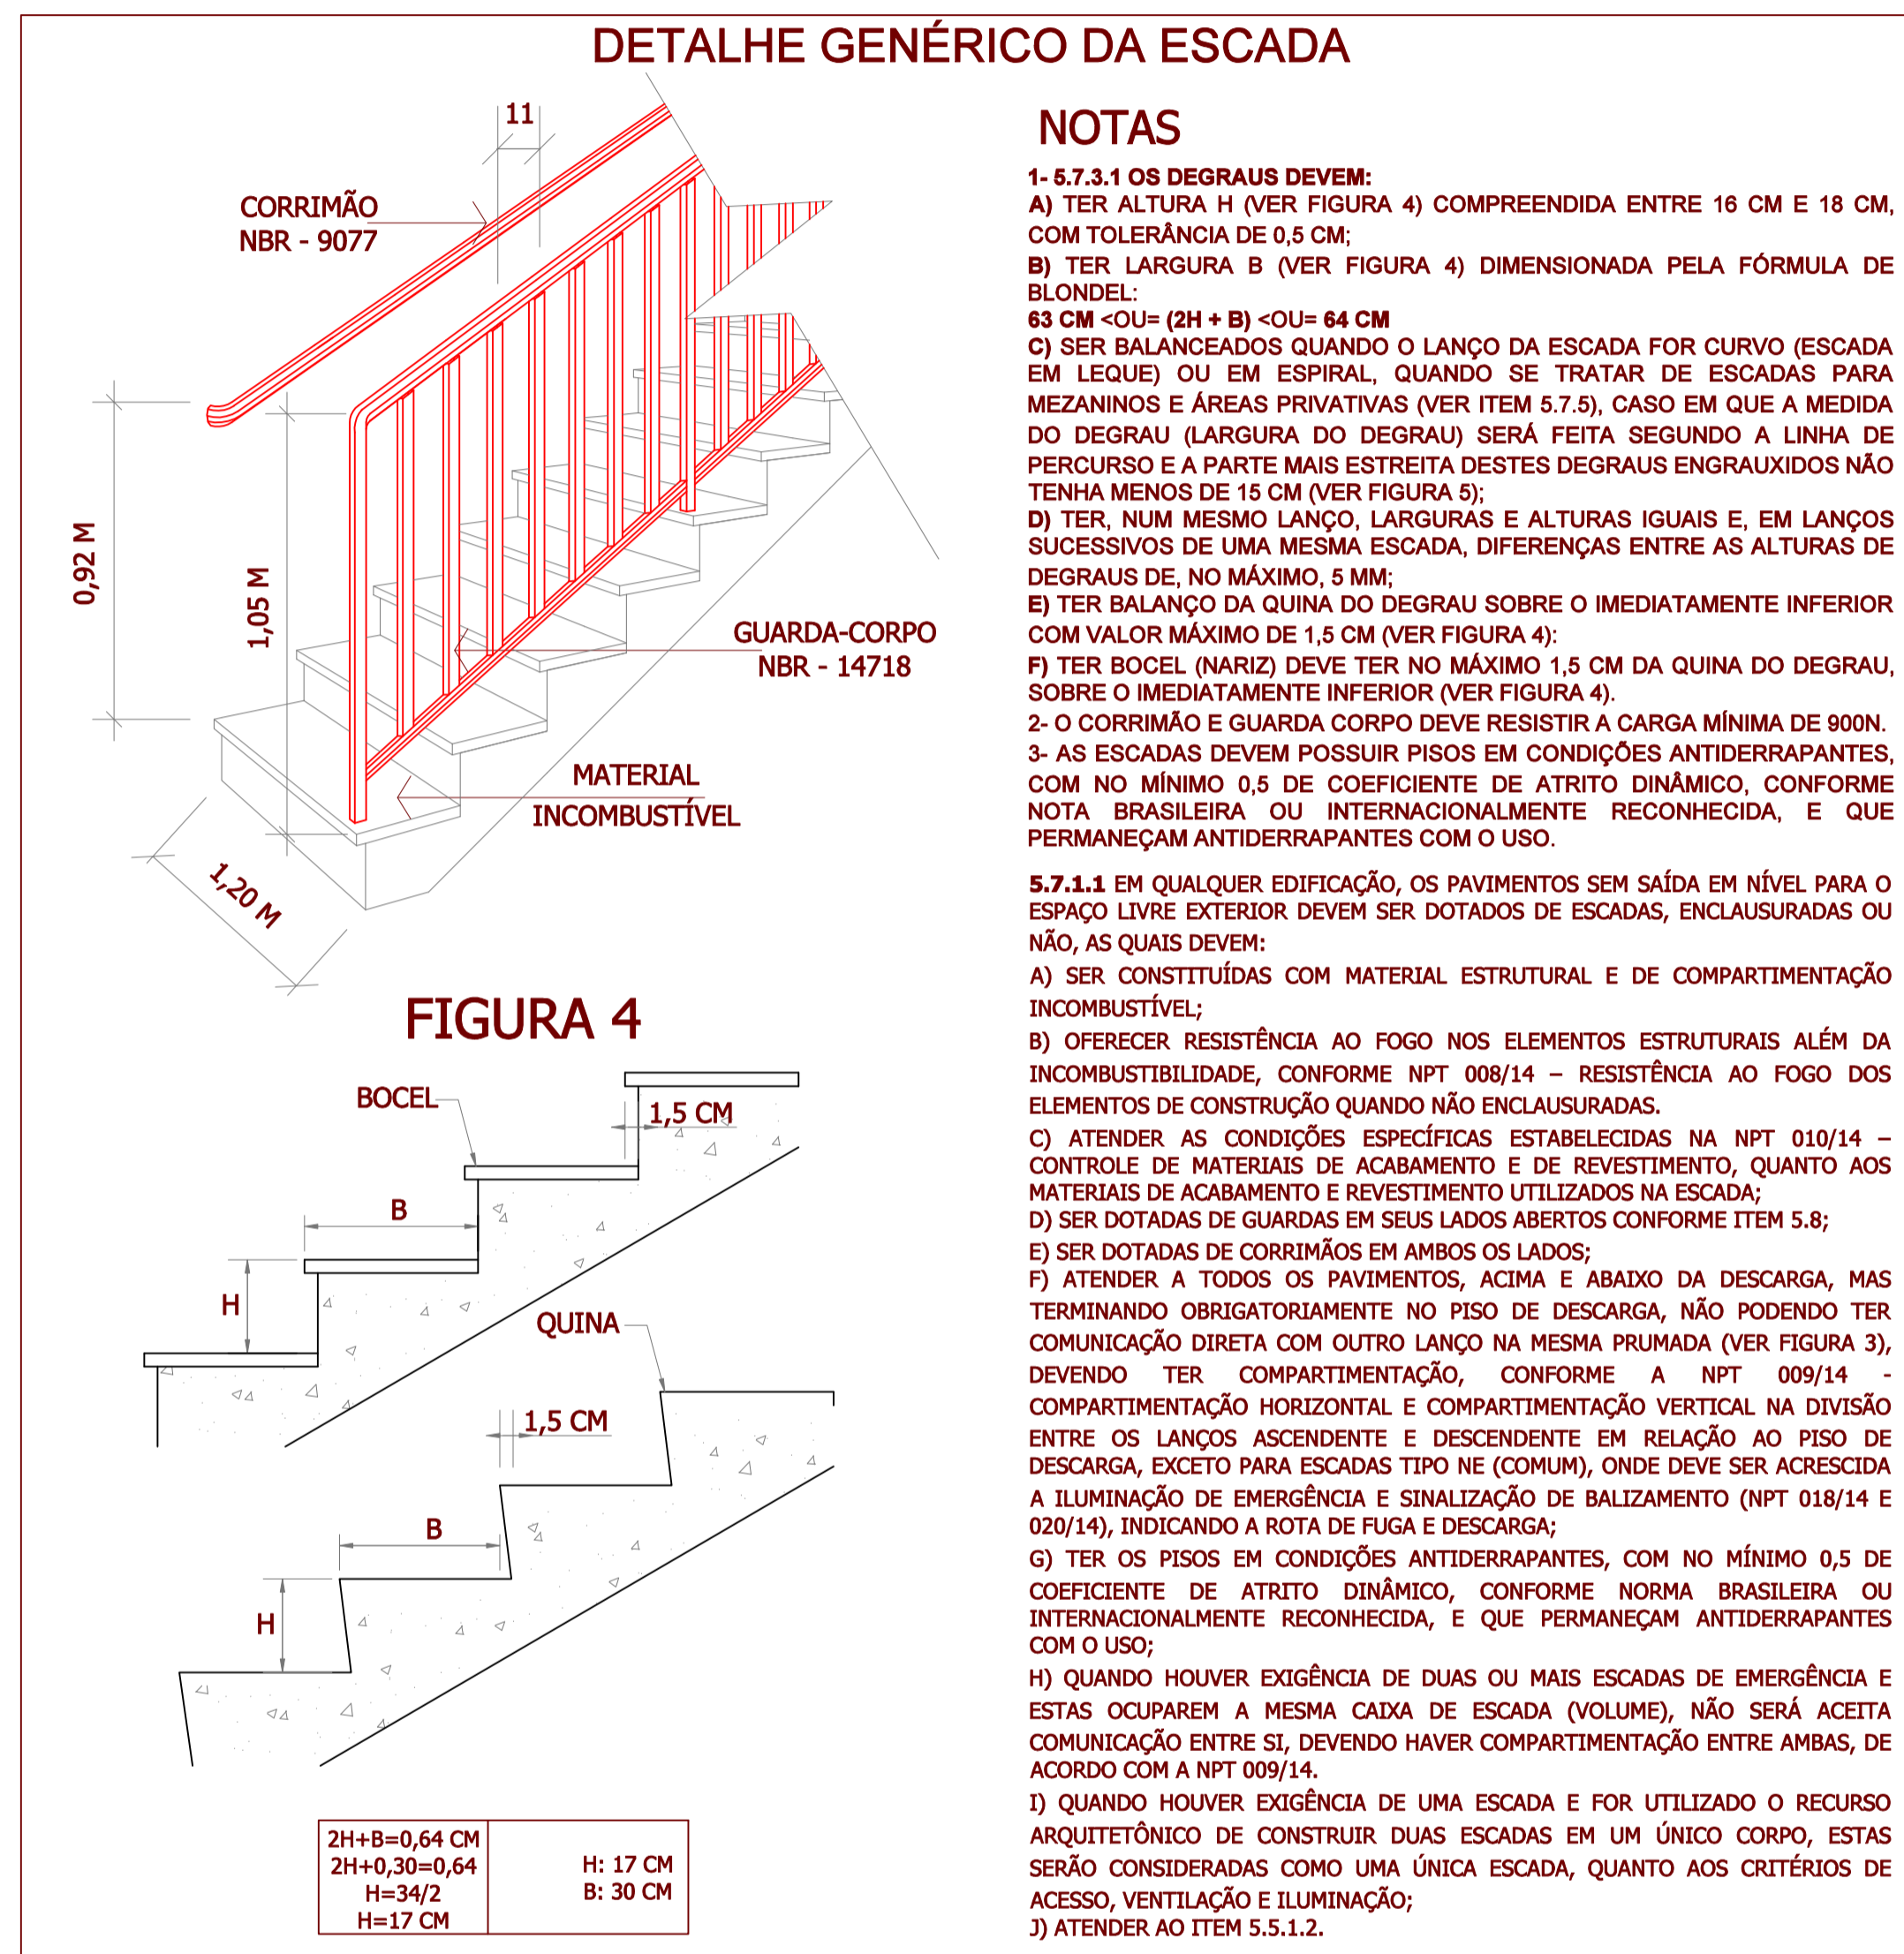

DETALHAMENTO M1

Esta edificação está dotada dos seguintes Sistemas de Segurança contra Incêndio:

- Extintores de Incêndio
- Saídas de Emergência
- Iluminação de Emergência
- Sinalização de Emergência

Em Caso de Emergência:  
Ligue 193 – Corpo de Bombeiros  
Ligue 190 – Polícia Militar

HISTÓRICO DE ATUALIZAÇÃO / SUBSTITUIÇÃO DO PSCIP			
Data	Discriminação da atualização / substituição	Área (m²)	Nº do PSCIP
11/08/2022	ENTRADA DO PEDIDO DO VISTO	330,60	
Obra / Endereço		Av. General Carlos Cavalcanti, 4748 - Uvaranas - Ponta Grossa	
Área	Ocupação	Para uso do CBMPR	
330,60 m²	Educacional e cultura física, E-3		
Prancha	Conteúdo da Prancha		
05 / 05	Detalhes		
Proprietário		UNIVERSIDADE ESTADUAL DE PONTA GROSSA Rafael Fernando Braz - Diretor de Planejamento Físico	
Escala	Responsável Técnico	Data	
S/E	Grazielle Campos Kvitcovski ENG. CREA-PR 177.1560-PR	11/08/2022	