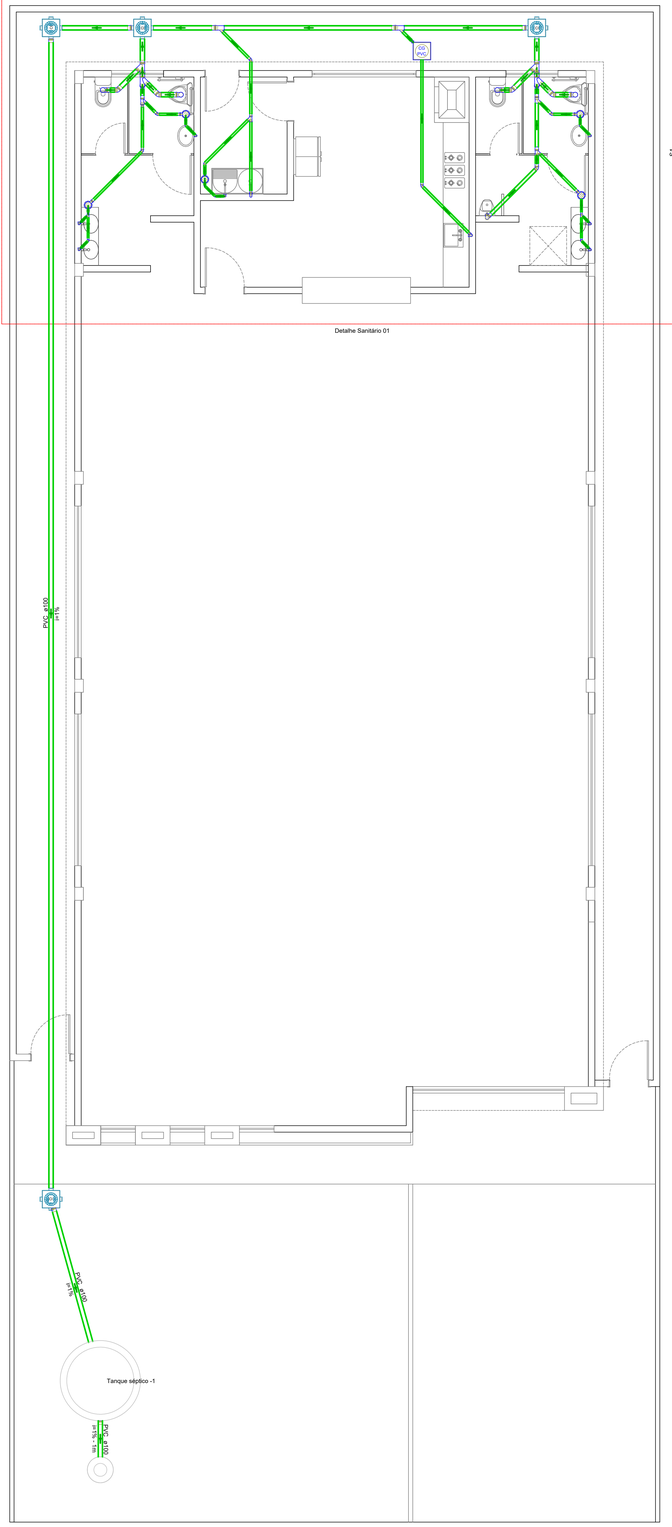

PROJETO SANITÁRIO
ESCALA 1:50

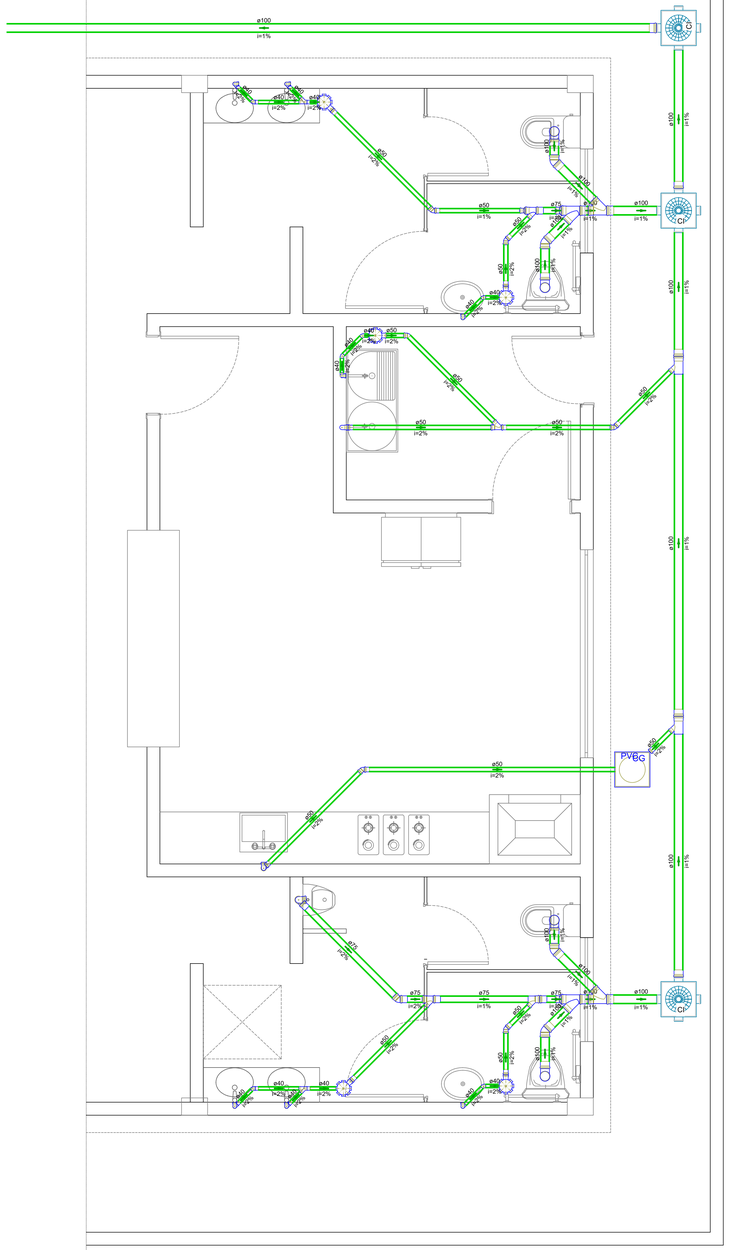

DETALHE SANITÁRIO 01
ESCALA 1:25

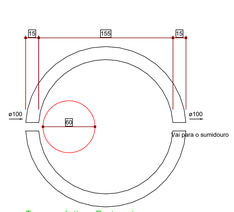

Tanque séptico - Pavimento
Planta baixa - ESC. 1:25

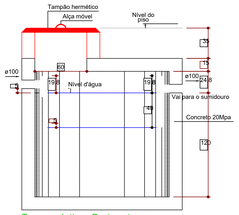

Tanque séptico - Pavimento
Corte 1 - ESC. 1:25

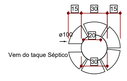

Sumidouro - Pavimento
Planta baixa - ESC. 1:25

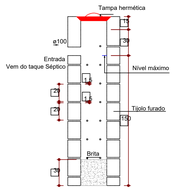

Sumidouro - Pavimento
Corte 1 - ESC. 1:25

Legenda - Pavimento
Caixa Sifonada
Caixa de interligação
Caixas de Gordura
Joelho 45
Junção invertida
Junção simples
Junção simples c/ redução
Lavatório de Uso Geral
Mictório de Válvula de Descarga- DN 75mm
Máquina de Lavar Roupas DN 50mm
Pia de Cozinha Residencial com Sifão 50mm
Tanque de Lavar Roupas DN 40mm
Vaso Sanitário c/ curva 90°

Lista de materiais - Pavimento	
Esgoto	
Caixas de Passagem	
Caixa de gordura PVC	
CG 30 cm	1 pç
Caixa de interligação	
CI - DN 100	4 pç
PVC Acessórios	
Caixa sifonada	
150x150x50	5 pç
Sifão de copo p/ pia e lavatório	
1" - 1.1/2"	6 pç
1" - 2"	1 pç
Sifão flexível c/ Adaptador	
1.1/2" - 1.1/2"	1 pç
Sifão flexível p/ Mictório	
1.1/4"- 2"	1 pç
Válvula p/ lavatório e tanque	
1"	6 pç
Válvula p/ pia	
1"	1 pç
Válvula p/ tanque	
1 1/2"	1 pç
PVC Esgoto	
Anel de borracha	
100mm - 4"	30 pç
50mm - 2"	25 pç
75mm - 3"	8 pç
Curva 90 curta	
100 mm	4 pç
40 mm	7 pç
Joelho 45	
100 mm	4 pç
40 mm	6 pç
50 mm	6 pç
75 mm	1 pç
Joelho 90	
100 mm	1 pç
50 mm	4 pç
75 mm	2 pç
Joelho 90 c/anel p/ esgoto secundário	
40 mm - 1.1/2"	7 pç
Junção invertida	
100 mm x 50 mm	2 pç
75 mm x 50 mm	1 pç
Junção simples	
100 mm- 100 mm	4 pç
40 mm x 40 mm	2 pç
50 mm - 50 mm	1 pç
75 mm - 50 mm	2 pç
Luva	
40 mm	8 pç
Luva simples	
100 mm	19 pç
50 mm	13 pç
75 mm	5 pç
Redução excêntrica	
100 mm - 75 mm	2 pç
75 mm - 50 mm	2 pç
Tubo rígido c/ ponta lisa	
100 mm - 4"	49.09 m
40 mm	8.68 m
50 mm - 2"	18.34 m
75 mm - 3"	4.18 m
Vedação p/ saída de vaso sanitário	
100 mm	4 pç
Unidades de tratamento	
Alça	
Ferro	1 pç
Argamassa	
Argamassa	0.07 m³
Brita	
n°3	0.02 m³
Concreto	
Concreto	1.68 m³
Tampa	
Hermética	1 pç
Tijolo	
Furado	34 pç

OBSERVAÇÕES:
- APROVAÇÃO / REGULARIZAÇÃO DO PROJETO NÃO IMPLICA NO RECONHECIMENTO POR PARTE DA PREFEITURA DO DIREITO DE PROPRIEDADE.
- AO TERMINO DA OBRA DEVERÁ REQUERER O HABITE-SE E O CCO.

ESTADO DO PARANÁ
Prefeitura Municipal Santa Tereza do Oeste
AV. PARANÁ, 61 - FONE/FAX: (45) 3231-1122 - CEP 85825-000 - SANTA TEREZA DO OESTE-PARANÁ
E-mail: stotereza@mbvirtual.com.br

APROVAÇÃO:

ESTATÍSTICAS:

ÁREA PAV. TÉRREO	290.94 m²
ÁREA PAV. SUPERIOR	00.0 m²
A REGULARIZAR	00.00 m²
TOTAL ÁREA A CONSTRUIR / REGULARIZAR	00.00 m²
ÁREA TERRENO	510.00m²
TAXA DE OCUPAÇÃO	57.04%
COEFICIENTE DE APROVEITAMENTO	0.5704
CALÇADAS (IMPERMEÁVEL)	23.46 m²
CALÇADAS (PERMEÁVEL 50%)	38.00 m²
CALÇADAS (PERMEÁVEL 50%)	00.00 m²
TAXA DE PERMEABILIDADE	34.62%

PREFEITURA MUNICIPAL DE SANTA TEREZA DO OESTE -PR-
Tel.: (45) 3231-1000
E-mail: planejamento@santatereza.pr.gov.br
CNPJ: 80.882.095/0001-53

OBRA: CENTRO DE CONVIVENCIA

ENDEREÇO: BR-163 - Avenida Manoel José de Carvalho, Nº149, Lote 03 da Quadra 09, Distrito de Santa Maria PR.

CONTEÚDO:
PLANTA PROJETO SANITARIO
DETALHES
QUANTITATIVO

RESPONSÁVEL TÉCNICO: ROBERTO WILLIAN DAMIANI CAU A-118712-0

PROPRIETÁRIO: PREFEITURA MUNICIPAL DE SANTA TEREZA DO OESTE

DESENHO: PAULO	**ESCALA:** INDICADA	**PLANTA:** 01/02
PROJETO Nº: 17/2026	**DATA:** 19/06/2026	
ARQUIVO: CENTRO DE CONVIVENCIA		

SANITÁRIO