

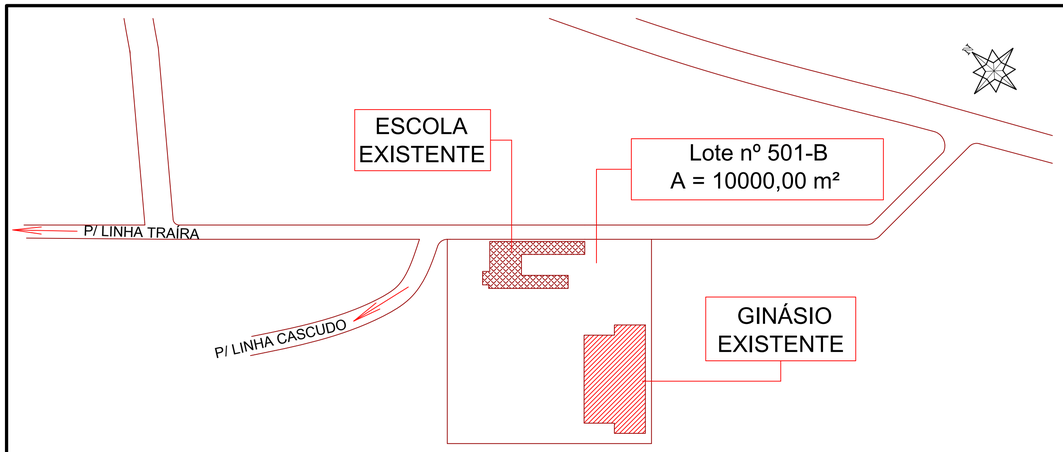


PLANTA DE SITUAÇÃO/LOCAÇÃO

ESCALA: 1: 1500

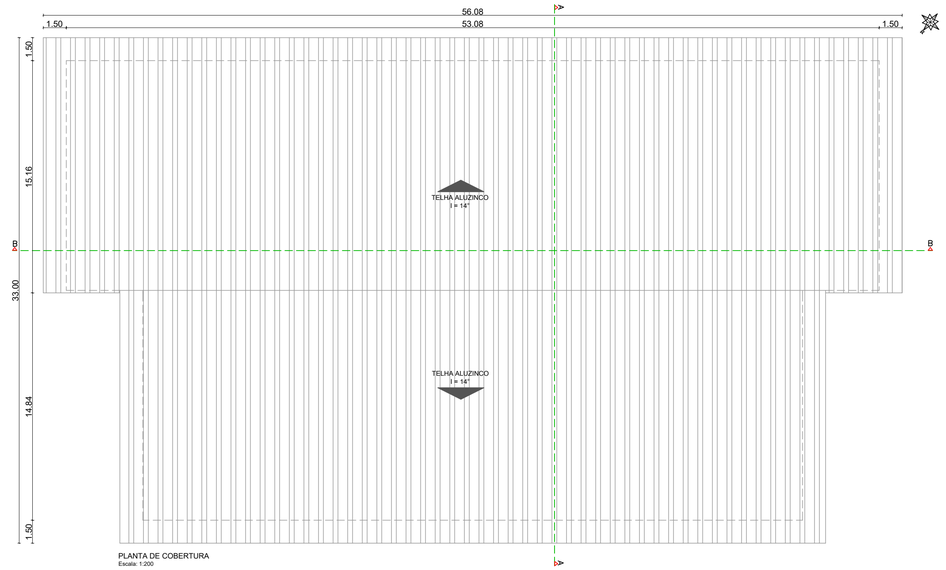

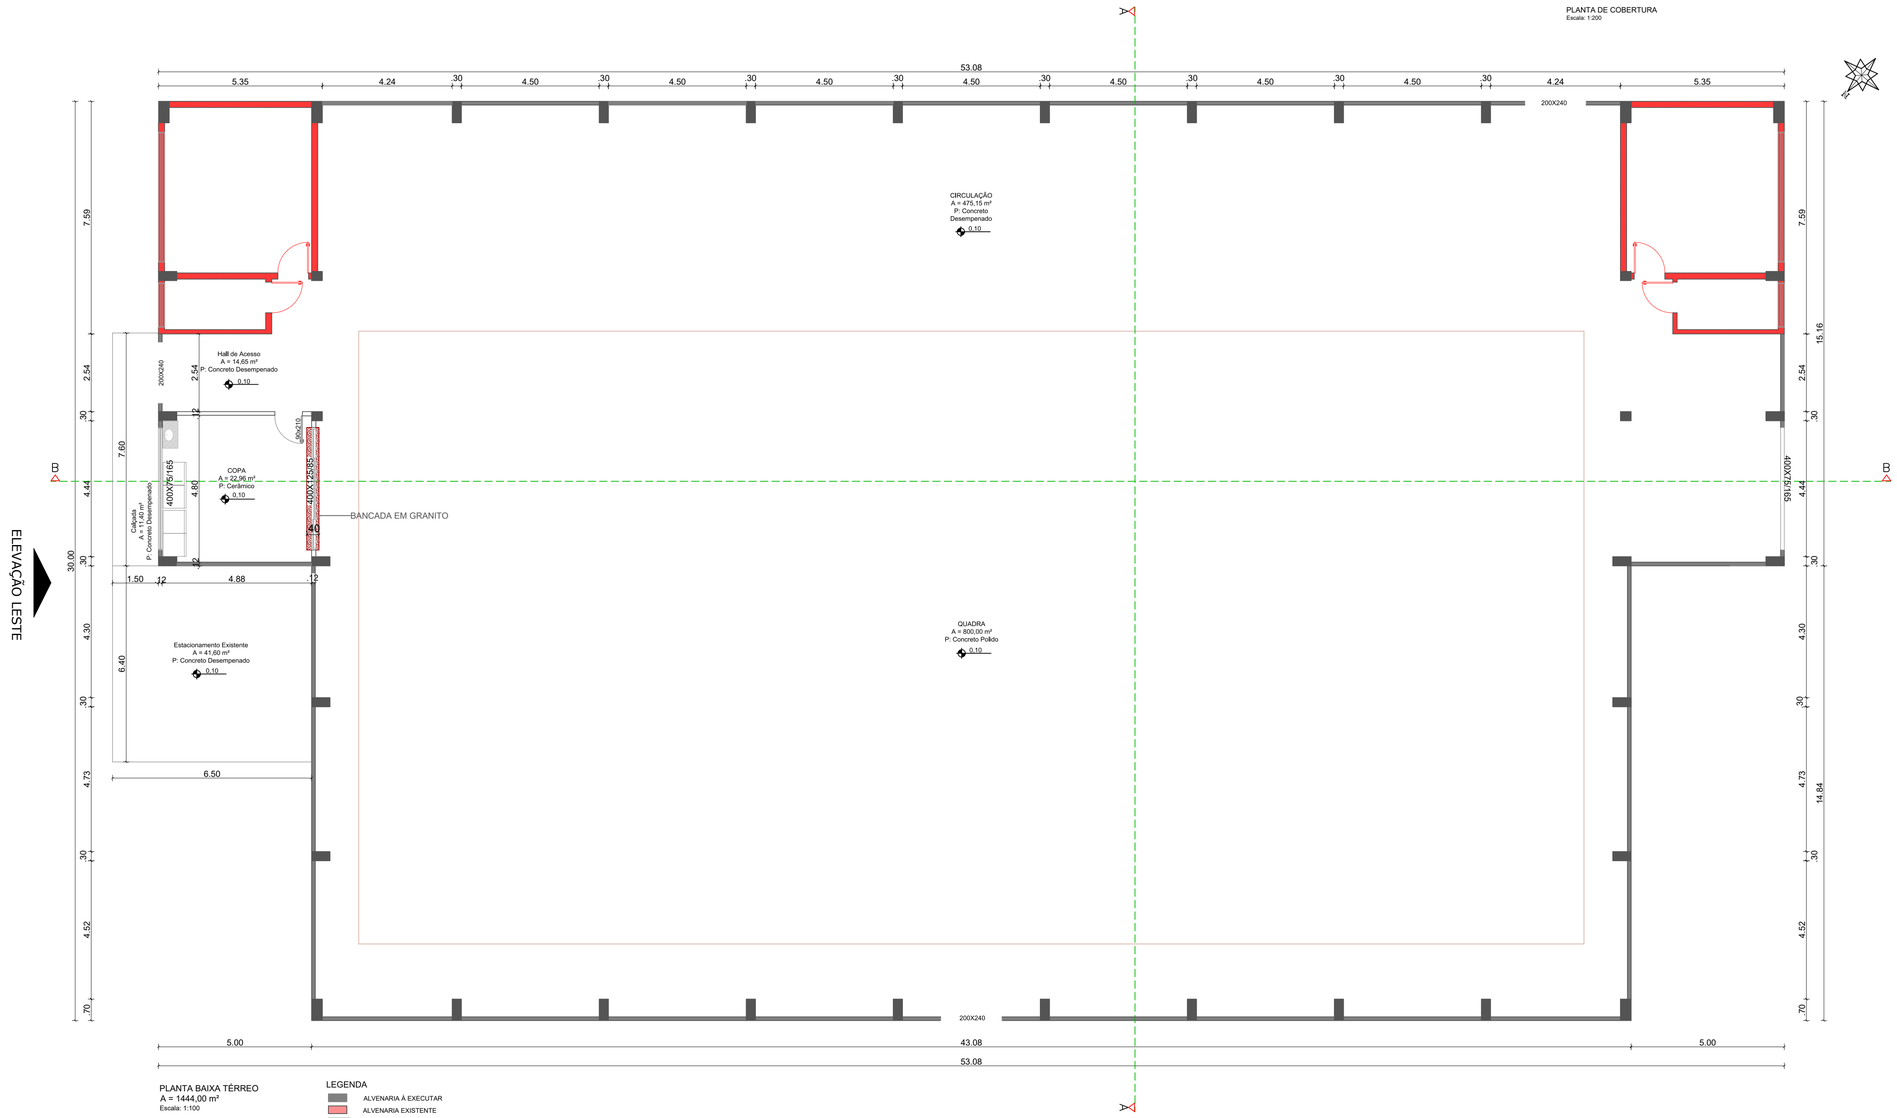

PLANTA BAIXA TÉRREO
A = 1444,00 m²
Escala: 1:100

LEGENDA
- ALVENARIA À EXECUTAR
- ALVENARIA EXISTENTE
- PILARES EXISTENTES

PROPRIETÁRIO: PREFEITURA MUNICIPAL DE PARAÍSO	ÁREA (m²): 1444,00
RESPONSÁVEL TÉCNICO: Angélica Gazzi, Eng. Civil - CREA 179042-7. Assinado digitalmente por: ANGÉLICA GAZZI ***.837.819-** 22/09/2026 16:43:06. Assinatura digital avançada.	DATA: 22/09/2026
PROJETO: Fechamento Ginásio do Distrito de Grápia - Etapa 01	
ESPECIFICAÇÃO: PLANTA DE LOCAÇÃO, PLANTA BAIXA TÉRREO E PLANTA DE COBERTURA	
ENDEREÇO: DISTRITO DE GRÁPIA, PARAÍSO - SC	PRANCHA: 01
CONTATO RESPONSÁVEL TÉCNICO: Rua Alcides Zanin, 593, Centro, Paraíso, SC (49) 3627 0077 / engenharia@paraiso.sc.gov.br	PROJETO COM 06 PRANCHAS

ESTE DOCUMENTO FOI ASSINADO DIGITALMENTE POR ANGÉLICA GAZZI:83781947*** EM 22/09/2026 16:43:03 -03:00
ESTE DOCUMENTO FOI ASSINADO DIGITALMENTE POR ANGÉLICA GAZZI:83781947*** EM 22/09/2026 16:43:06 -03:00
Para verificar as assinaturas vá ao site https://verificador.iti.gov.br e utilize o código 1a5d5622ab6f6