
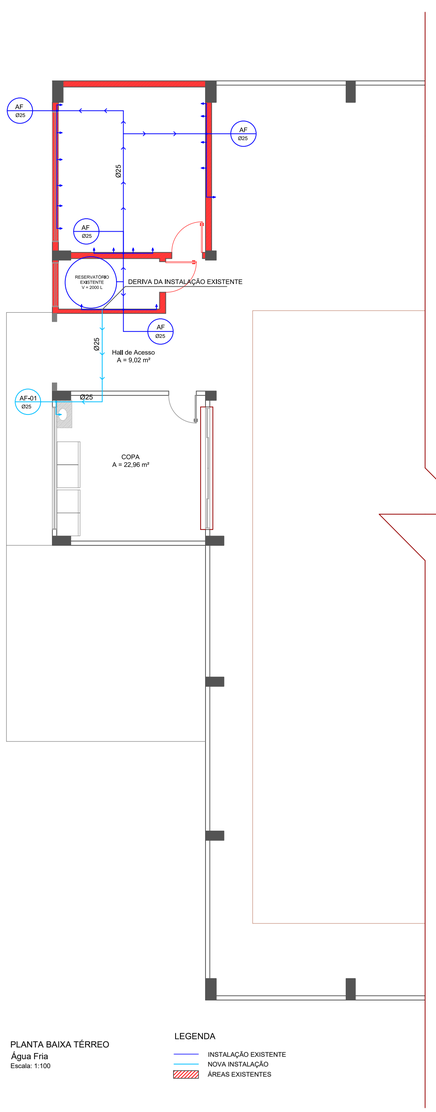



PLANTA BAIXA TÉRREO
Água Fria
Escala: 1:100

LEGENDA
- INSTALAÇÃO EXISTENTE
- NOVA INSTALAÇÃO
- ÁREAS EXISTENTES

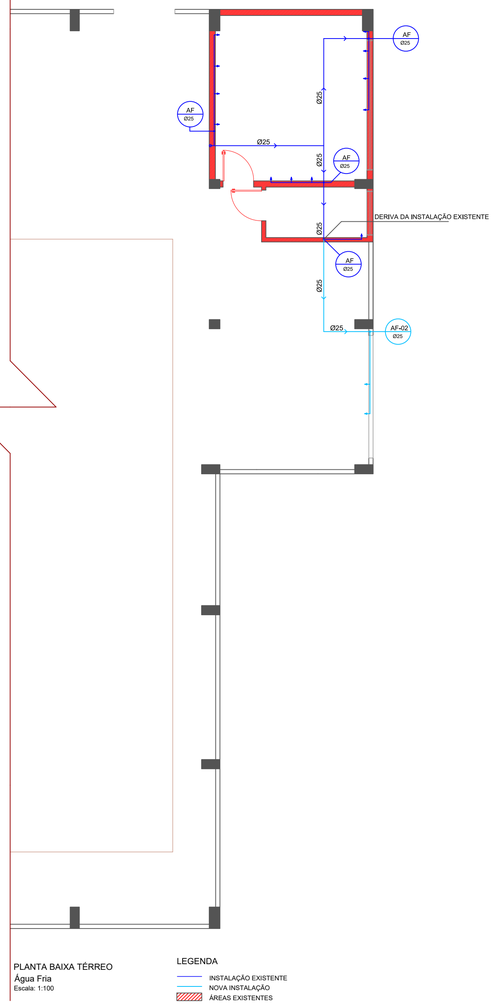


PLANTA BAIXA TÉRREO
Água Fria
Escala: 1:100

LEGENDA
- INSTALAÇÃO EXISTENTE
- NOVA INSTALAÇÃO
- ÁREAS EXISTENTES

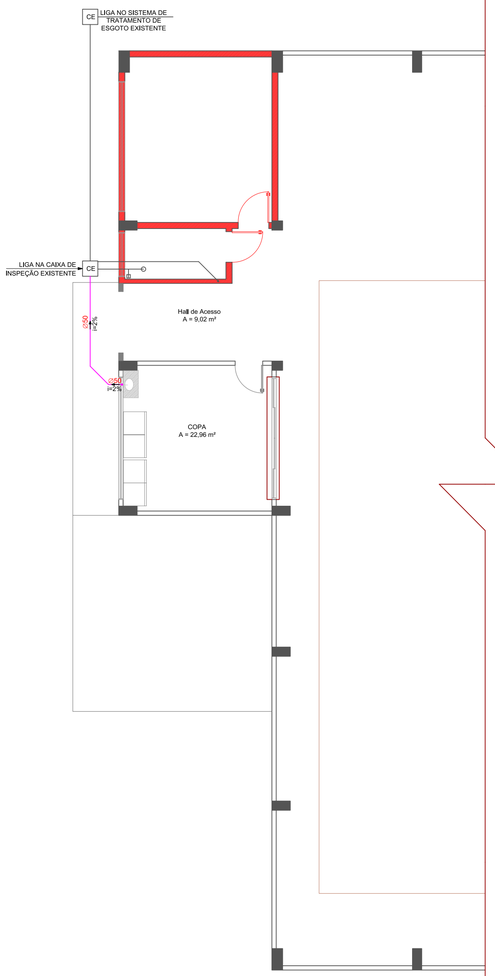

PLANTA BAIXA TÉRREO
Sanitário
Escala: 1:100

LEGENDA
- INSTALAÇÃO EXISTENTE
- NOVA INSTALAÇÃO
- ALVENARIAS EXISTENTES

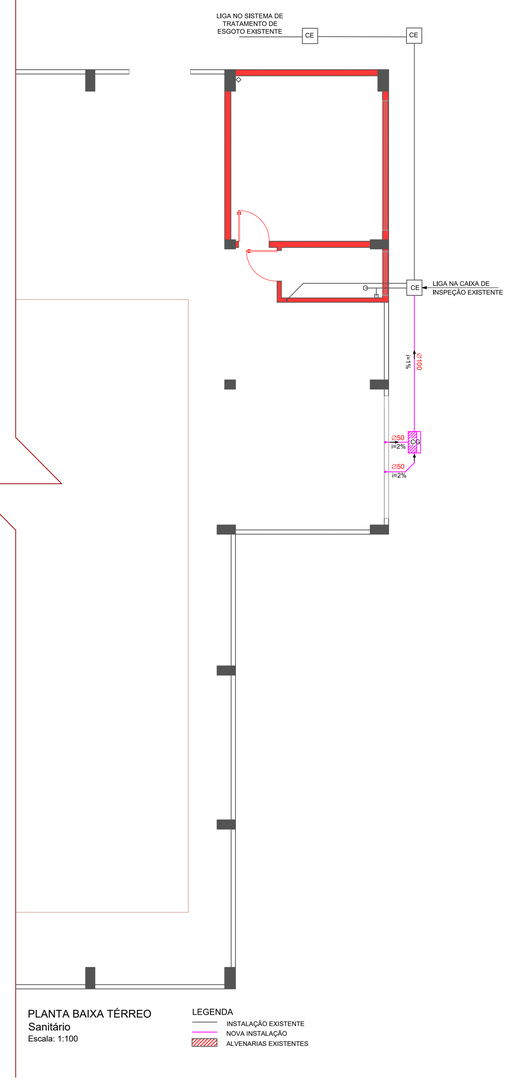

PLANTA BAIXA TÉRREO
Sanitário
Escala: 1:100

LEGENDA
- INSTALAÇÃO EXISTENTE
- NOVA INSTALAÇÃO
- ALVENARIAS EXISTENTES

PROPRIETÁRIO: PREFEITURA MUNICIPAL DE PARAÍSO	ÁREA (m²): 1444,00
RESPONSÁVEL TÉCNICO: Angélica Gazzi, Eng. Civil - CREA 179042-7 — Assinado digitalmente por: ANGÉLICA GAZZI ***.837.819-** 22/09/2026 16:38:42 (assinado digitalmente — Assinatura digital avançada.)	DATA: 22/09/2026
PROJETO: Fechamento Ginásio do Distrito de Grápia - Etapa 01	
ESPECIFICAÇÃO: PROJETO HIDROSSANITÁRIO	
ENDEREÇO: DISTRITO DE GRÁPIA, PARAÍSO - SC	PRANCHA: 04
CONTATO RESPONSÁVEL TÉCNICO: Rua Alcides Zanin, 593, Centro, Paraíso, SC (49) 3627 0077 / engenharia@paraiso.sc.gov.br	PROJETO COM 06 PRANCHAS

ESTE DOCUMENTO FOI ASSINADO ELETRONICAMENTE POR ANGELICA GAZZI EM 22/09/2026 16:38:42 GMT-03:00 -03
PODE SER ACESSADO PUBLICAMENTE EM https://prod-sgt.estruturas.com.br/assinatura/19001/8246