

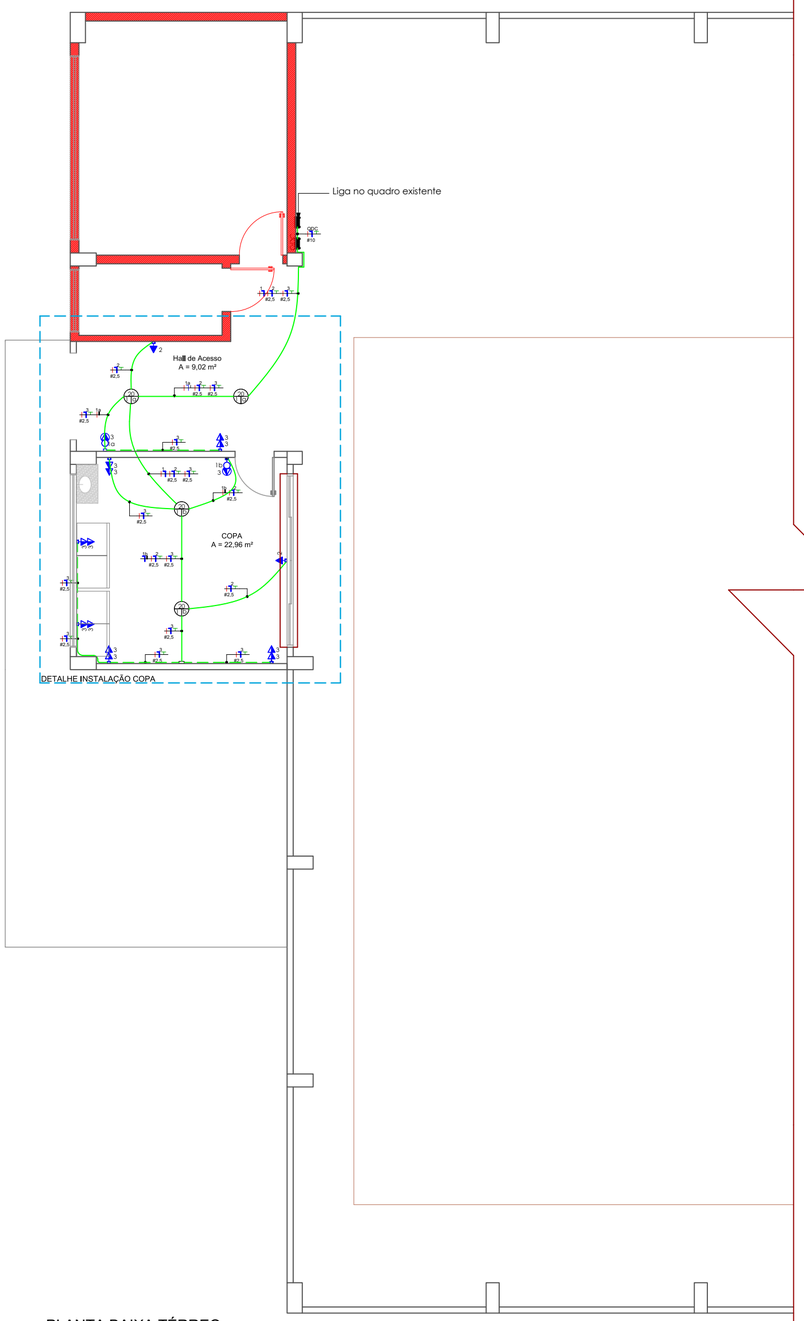


PLANTA BAIXA TÉRREO
Elétrico
Escala: 1:100

Circuito	Descrição	Esquema	Tensão (V)	Nº de Pontos	Potência Total (VA)	In: Disjuntor (A)	Seção do Condutor (mm²)
1	Iluminação	F+N	220,00	04	80 VA	10,00 A	1,5
2	Iluminação de Emergência	F+N+T	220,00	02	200 VA	10,00 A	2,5
3	TUGS Copa + Hall de Acesso	F+N+T	220,00	14	1400 VA	10,00 A	2,5
4	Circuito Reserva	F+N+T	220,00		1000 VA	10,00 A	
5	Circuito Reserva	F+N+T	220,00		1000 VA	10,00 A	
			Potência Total:		3680 VA		

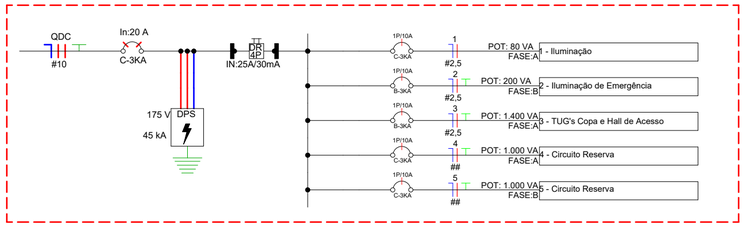

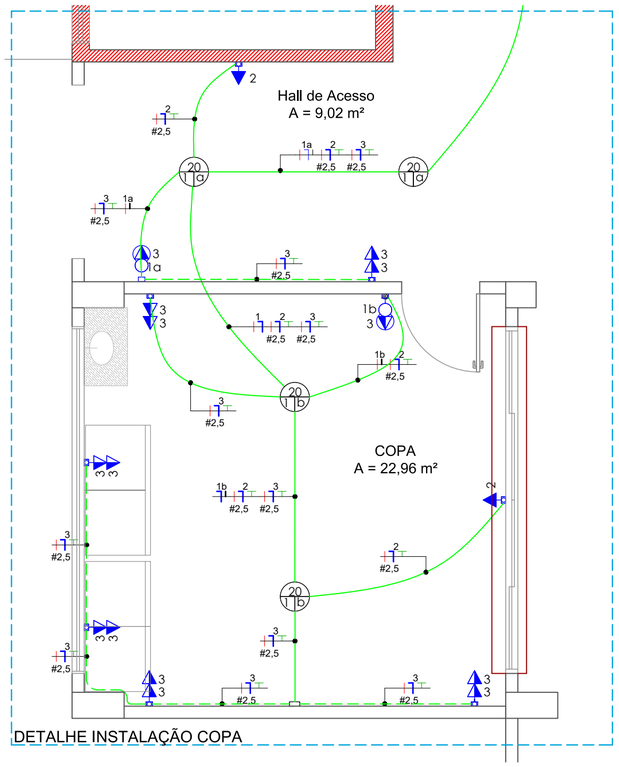

LEGENDA

- LÂMPADA LED
- TOMADA BAIXA A 30 CM DO PISO ACABADO (POTÊNCIA = 100 W)
- TOMADA MÉDIA A 120 CM DO PISO ACABADO (POTÊNCIA = 100 W)
- TOMADA ALTA A 220 CM DO PISO ACABADO (POTÊNCIA = 100 W)
- INTERRUPTOR E TOMADA MÉDIA A 120 CM DO PISO ACABADO (POTÊNCIA = 100 W)
- QUADRO GERAL EMBUTIDO
- CONDUTOR FASE NO INTERIOR DO ELETRODUTO
- CONDUTOR NEUTRO NO INTERIOR DO ELETRODUTO
- CONDUTOR TERRA NO INTERIOR DO ELETRODUTO

NOTAS TÉCNICAS:

01 - A alimentação do novo Quadro de Distribuição (QDC) da ampliação será derivada do quadro de distribuição existente, conforme indicado em projeto. O circuito de alimentação deverá ser dimensionado de acordo com a demanda da ampliação e a capacidade da instalação existente.

02 - As instalações elétricas da ampliação serão executadas de forma aparente, utilizando eletrodutos, conduletes, caixas e acessórios adequados, devidamente dimensionados e fixados. As instalações devem atender a ABNT NBR 5410 e permanecer acessíveis para inspeção e manutenção.

PROPRIETÁRIO
PREFEITURA MUNICIPAL DE PARAÍSO

ÁREA (m²)
1444,00

RESPONSÁVEL TÉCNICO
Angélica Gazzi
Eng. Civil - CREA 179042-7

Assinado digitalmente por: ANGÉLICA GAZZI ***.837.819-** 22/09/2026 16:38:26
assinado digitalmente
Assinatura digital avançada.

DATA
22/09/2026

PROJETO
Fechamento Ginásio do Distrito de Grápia - Etapa 01

ESPECIFICAÇÃO
PROJETO ELÉTRICO

ENDEREÇO
DISTRITO DE GRÁPIA, PARAÍSO - SC

PRANCHA
05

CONTATO RESPONSÁVEL TÉCNICO
Rua Alcides Zanin, 593, Centro, Paraíso, SC (49) 3627 0077 / engenharia@paraiso.sc.gov.br

PROJETO COM 06 PRANCHAS

ESTE DOCUMENTO FOI ASSINADO EM 22/09/2026 16:38 -03:00 -03
PARA CONFERÊNCIA DO SEU CONTEÚDO ACESSE: https://c.ipm.com.br/pb/72a21a846934