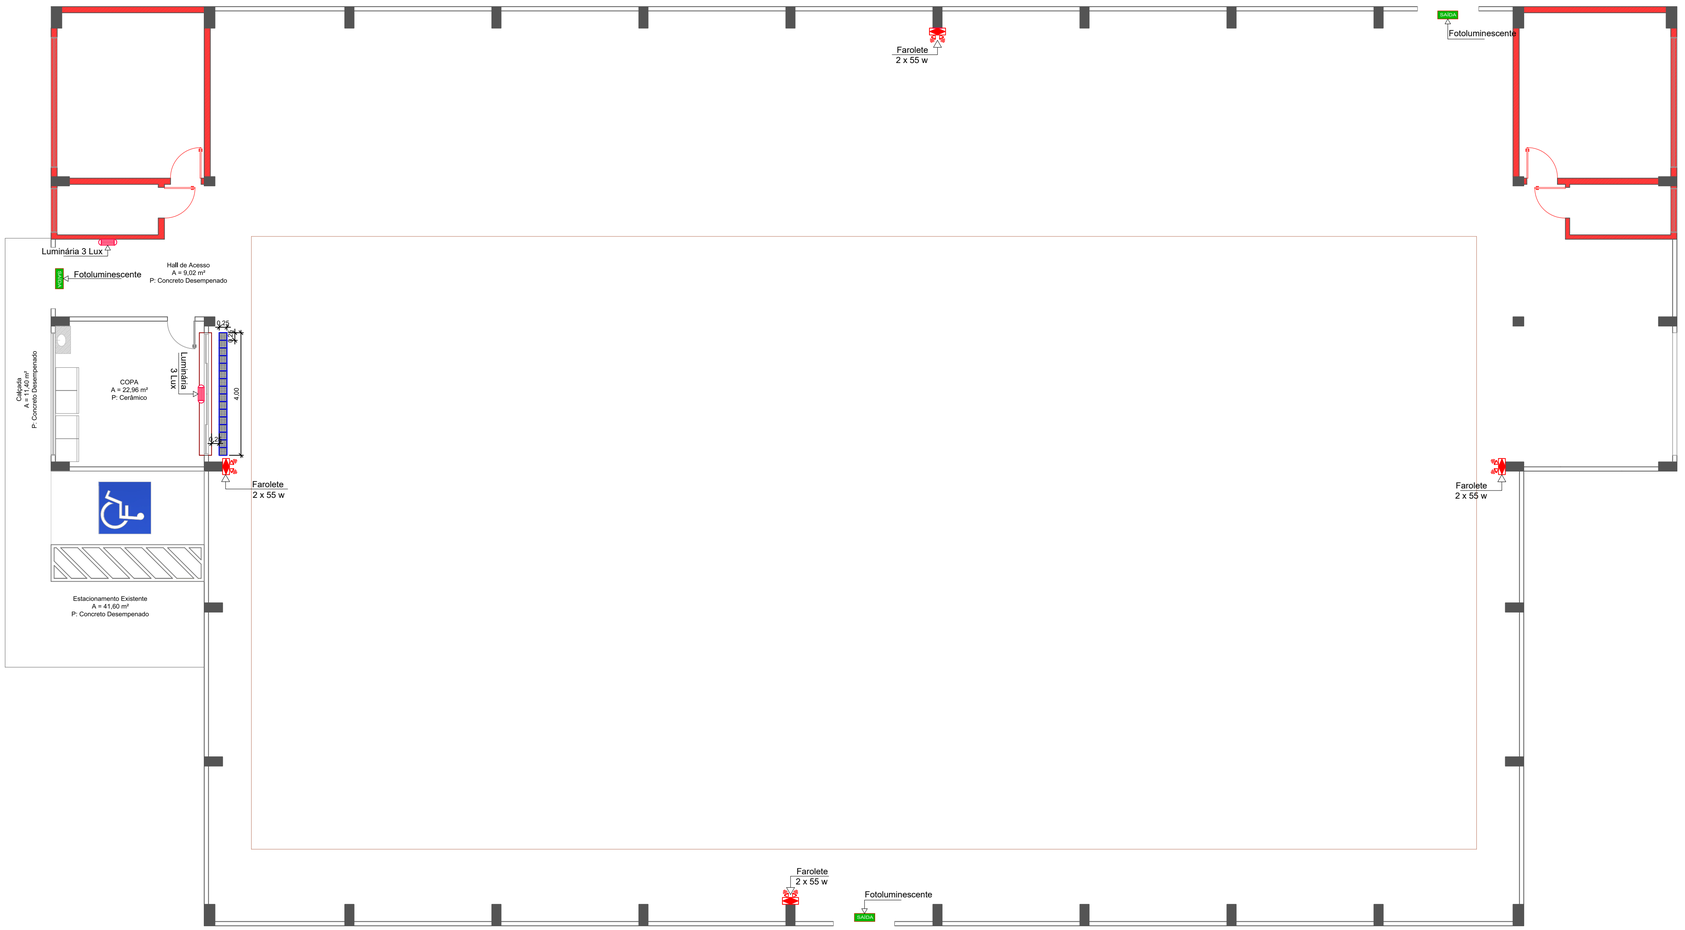


PLANTA BAIXA TÉRREO
Preventivo de Incêndio e Acessibilidade
Escala: 1:100

LEGENDA
- ALVENARIA À EXECUTAR
- ALVENARIA EXISTENTE
- PILARES EXISTENTES


NOTAS TÉCNICAS:

01 - O projeto da ampliação foi elaborado em continuidade e compatibilidade com o sistema preventivo contra incêndio já projetado para a edificação, mantendo-se os critérios e medidas de segurança previamente estabelecidos, conforme exigências do CBMSC.


02 - **Saídas de Emergência:** Considerando a lotação aprovada de 685 pessoas e a ocupação E-3, conforme a IN 09/CBMSC - Saídas de Emergência, são necessárias 7 unidades de passagem, totalizando 3,85 m para o dimensionamento das portas. A edificação contará com 03 portas de 2,00 m cada, totalizando uma largura de 6,00 m, atendendo à população prevista. As portas de saídas de emergência deverão abrir no sentido do fluxo de saída, conforme as exigências da IN 09/CBMSC.

03 - **Sinalização de Abandono de Local:** Serão instaladas 03 placas fotoluminescentes de SAL, posicionadas sobre as portas das saídas de emergência, conforme projeto e requisitos da IN 13/CBMSC.


04 - **Iluminação de Emergência:** Conforme as exigências da IN 11/CBMSC, serão instaladas 02 luminárias de emergência de 3 lux, alimentadas por novas tomadas em circuitos próprios, e 04 luminárias de emergência tipo farol, alimentadas por tomadas já previstas no projeto existente. Os faroletes deverão ser direcionados de modo a evitar o ofuscamento dos ocupantes.

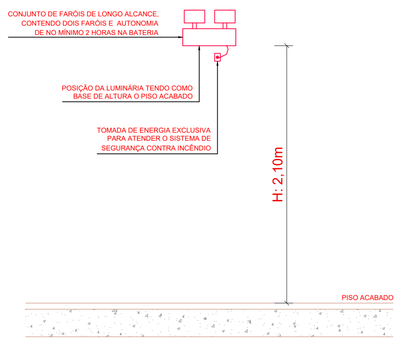

DETALHE 01 - INSTALAÇÃO DA LUMINÁRIA DE EMERGÊNCIA TIPO BLOCO AUTÔNOMO
ESCALA: 1/25

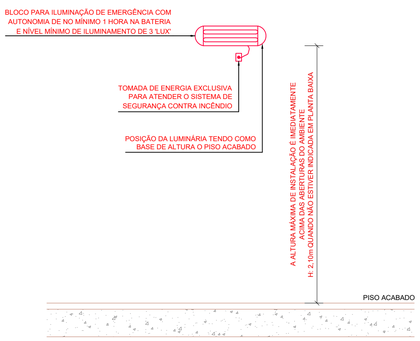

DETALHE 02 - INSTALAÇÃO DA LUMINÁRIA DE EMERGÊNCIA TIPO BLOCO AUTÔNOMO
ESCALA: 1/25

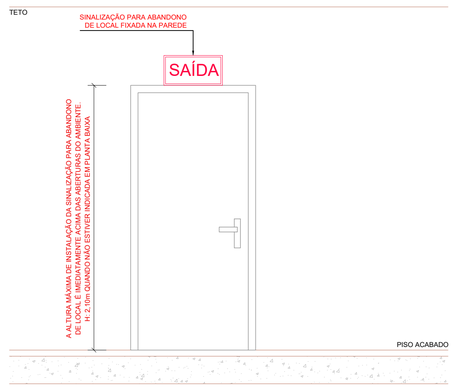

DETALHE 03: SINALIZAÇÃO DE ABANDONO DE LOCAL
ESCALA: 1/25

PROPRIETÁRIO: PREFEITURA MUNICIPAL DE PARAÍSO	ÁREA (m²): 1444,00
RESPONSÁVEL TÉCNICO: Angélica Gazzi, Eng. Civil - CREA 179042-7. Assinado digitalmente por: ANGÉLICA GAZZI ***.837.819-** 22/09/2026 16:38:02	DATA: 22/09/2026
PROJETO: Fechamento Ginásio do Distrito de Grápia - Etapa 01	
ESPECIFICAÇÃO: PROJETO PREVENTIVO DE INCÊNDIO E ACESSIBILIDADE	
ENDEREÇO: DISTRITO DE GRÁPIA, PARAÍSO - SC	PRANCHA: 06
CONTATO RESPONSÁVEL TÉCNICO: Rua Alcides Zanin, 593, Centro, Paraíso, SC (49) 3627 0077 / engenharia@paraiso.sc.gov.br	PROJETO COM 06 PRANCHAS

ESTE DOCUMENTO FOI ASSINADO EM 22/09/2026 16:38:02 -03
POR ANGÉLICA GAZZI ***.837.819-** (ASSINADO DIGITALMENTE)
Para verificar as assinaturas vá ao site https://verificador.iti.gov.br/#8a6e6eb8d252