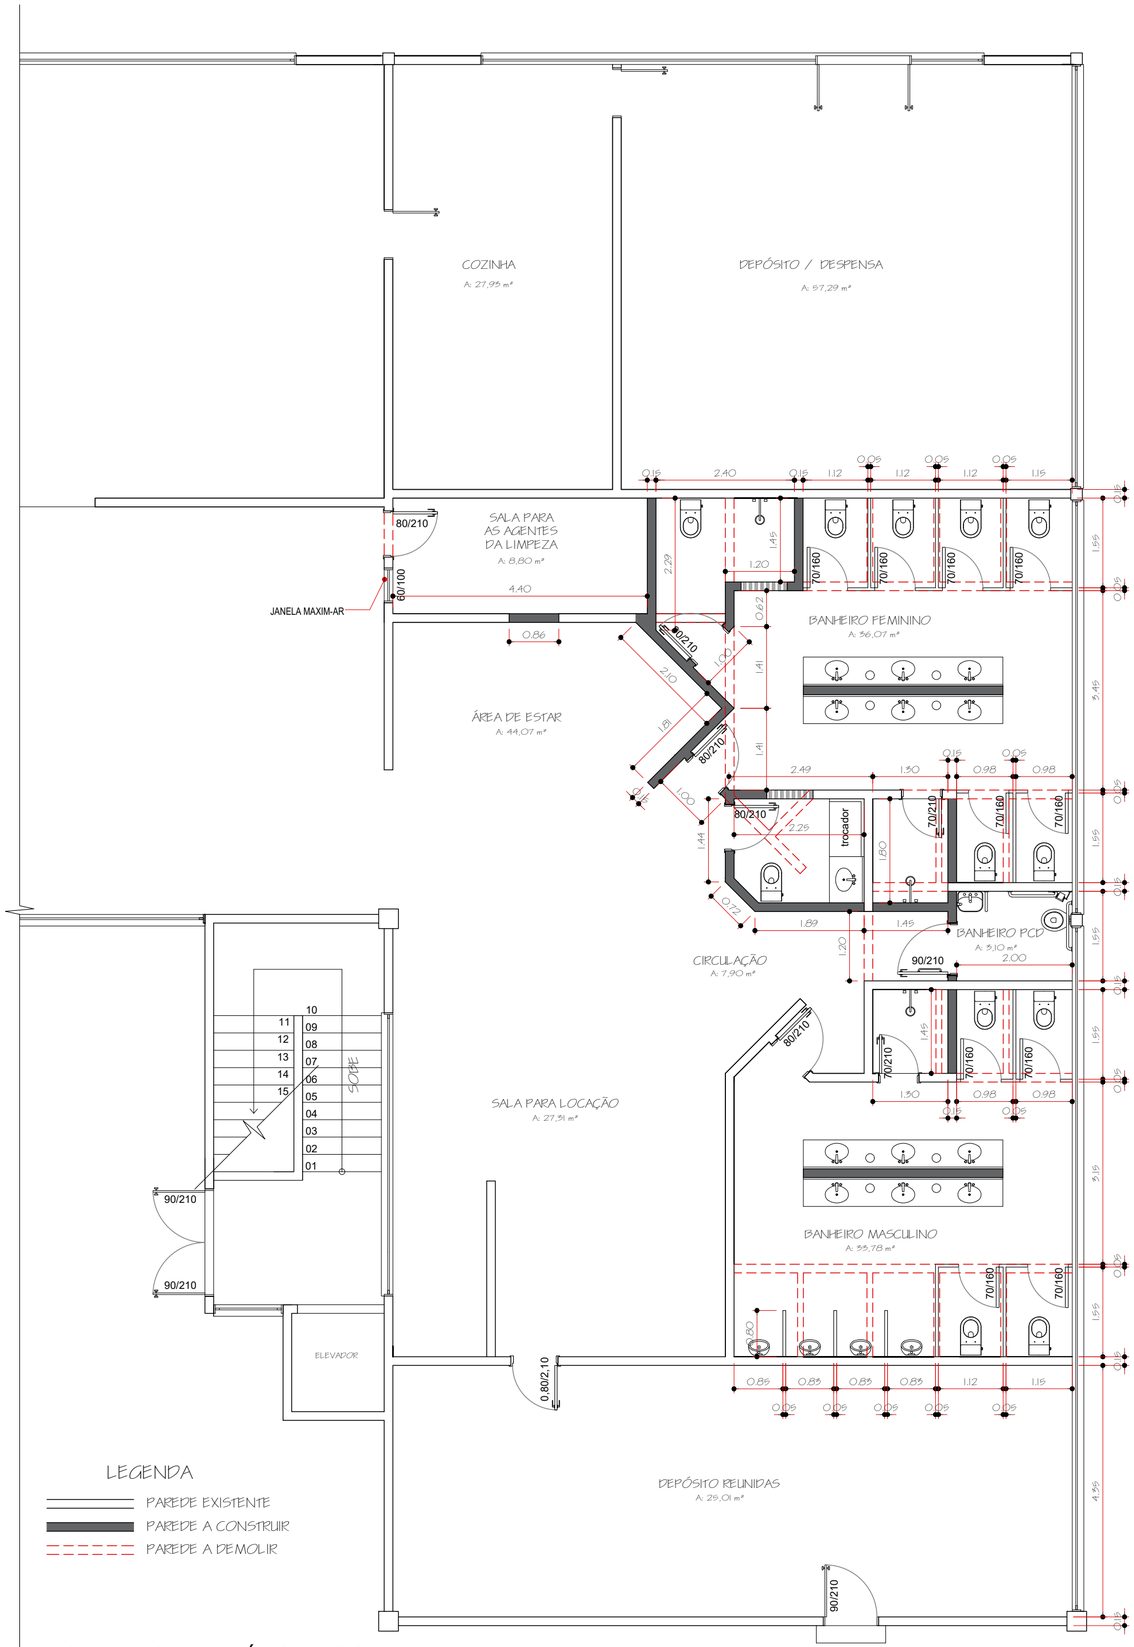

PLANTA BAIXA - TÉRREO (OBRA CIVIL)

ESCALA 1/75

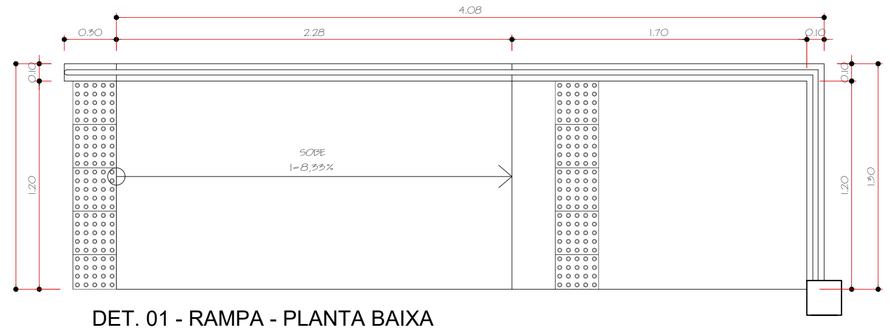

DET. 01 - RAMPA - PLANTA BAIXA

ESCALA 1/25

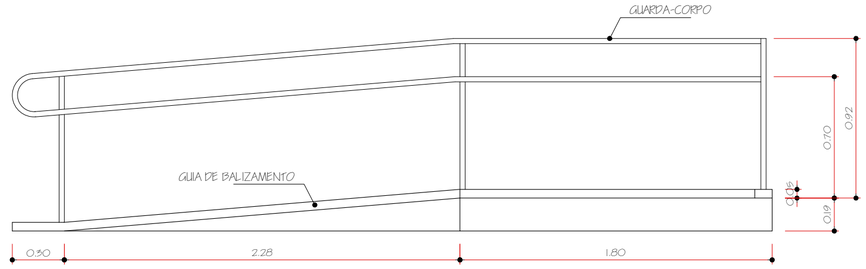

DET. 01 - RAMPA - VISTA

ESCALA 1/25

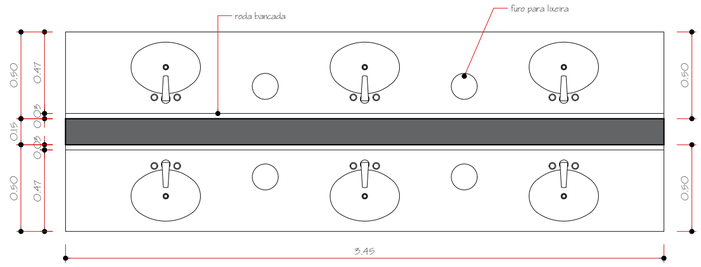

DET. 03 - BANCADA - PLANTA BAIXA

ESCALA 1/25

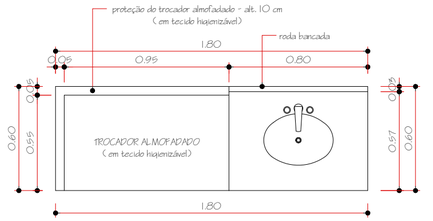

DET. 02 - BANCADA - PLANTA BAIXA

ESCALA 1/25

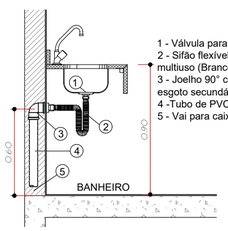

ESQUEMA PIA LAVATÓRIO

SEM ESCALA

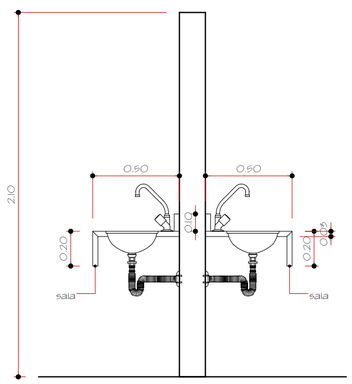

DET. 03 - BANCADA - CORTE

ESCALA 1/25

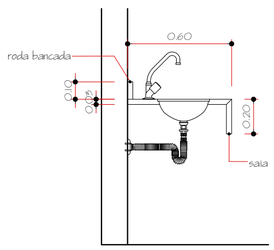

DET. 02 - BANCADA - CORTE

ESCALA 1/25

PREFEITURA MUNICIPAL DE SÃO JOAQUIM

PROJETO ARQUITETÔNICO

TERMINAL RODOVIÁRIO PEDRO MATTOS

AV. IVO SILVEIRA, BAIRRO JARDIM MUNIANO – SÃO JOAQUIM – SC

EQUIPE TÉCNICA:

DIRETORA DE PROJETOS ESPECIAIS: GUSTAVO NUNES CORRÊA - CAU A-91631-5

ARQUITETA E URBANISTA: MARIA DE FÁTIMA SOUSA - CAU A 64851-5
ENGENHEIRO CIVIL: JANICE JULIANA NOGUEIRA MARIANI - CREA-SC 201185-2
ENGENHEIRO CIVIL: NERI A. CHIODELLI - CREA-SC 9564
ENG. CIVIL: DIEGO MESQUITA RIBEIRO - CREA-SC 172593-2
ENG. CIVIL: ISMAEL SILVA PEREIRA - CREA-SC 178954-1
TÉC. EM GEOMENSURA: CLEBER O. C. MADEIROS - CPF 25006692297

ESCALA: INDICADA | ÁREA: 1.398,06m² | FOLHA: 03/05 | DATA: MARÇO/2023