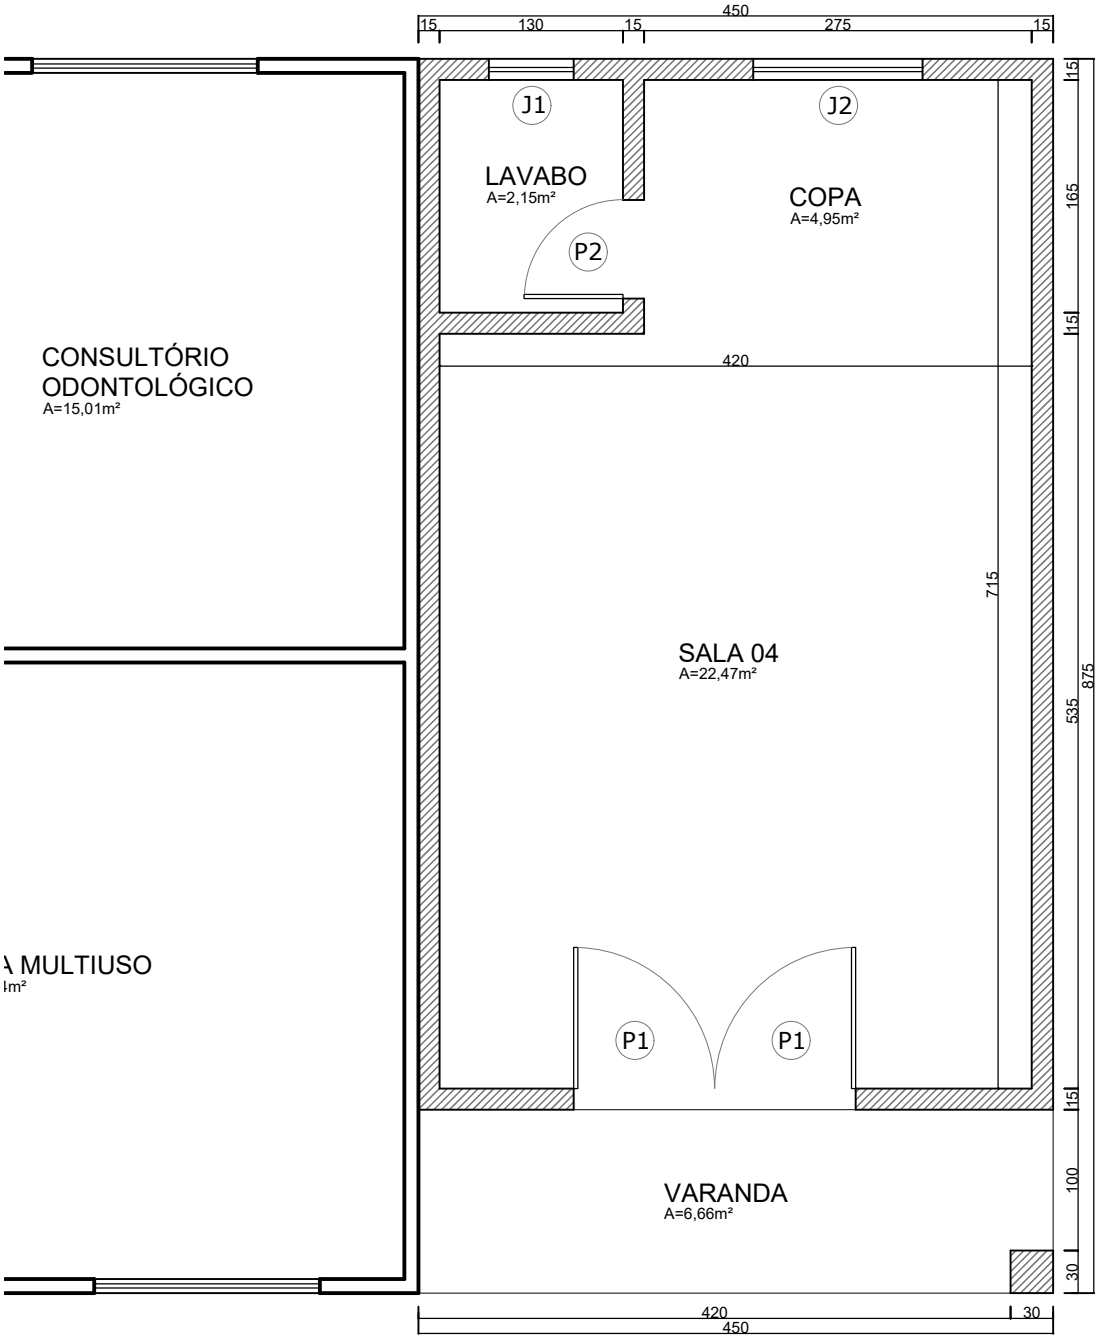



CONSTRUIR

# PLANTA BAIXA ALTERAÇÕES

**Escala** **1/50**

PRANCHA

02/06