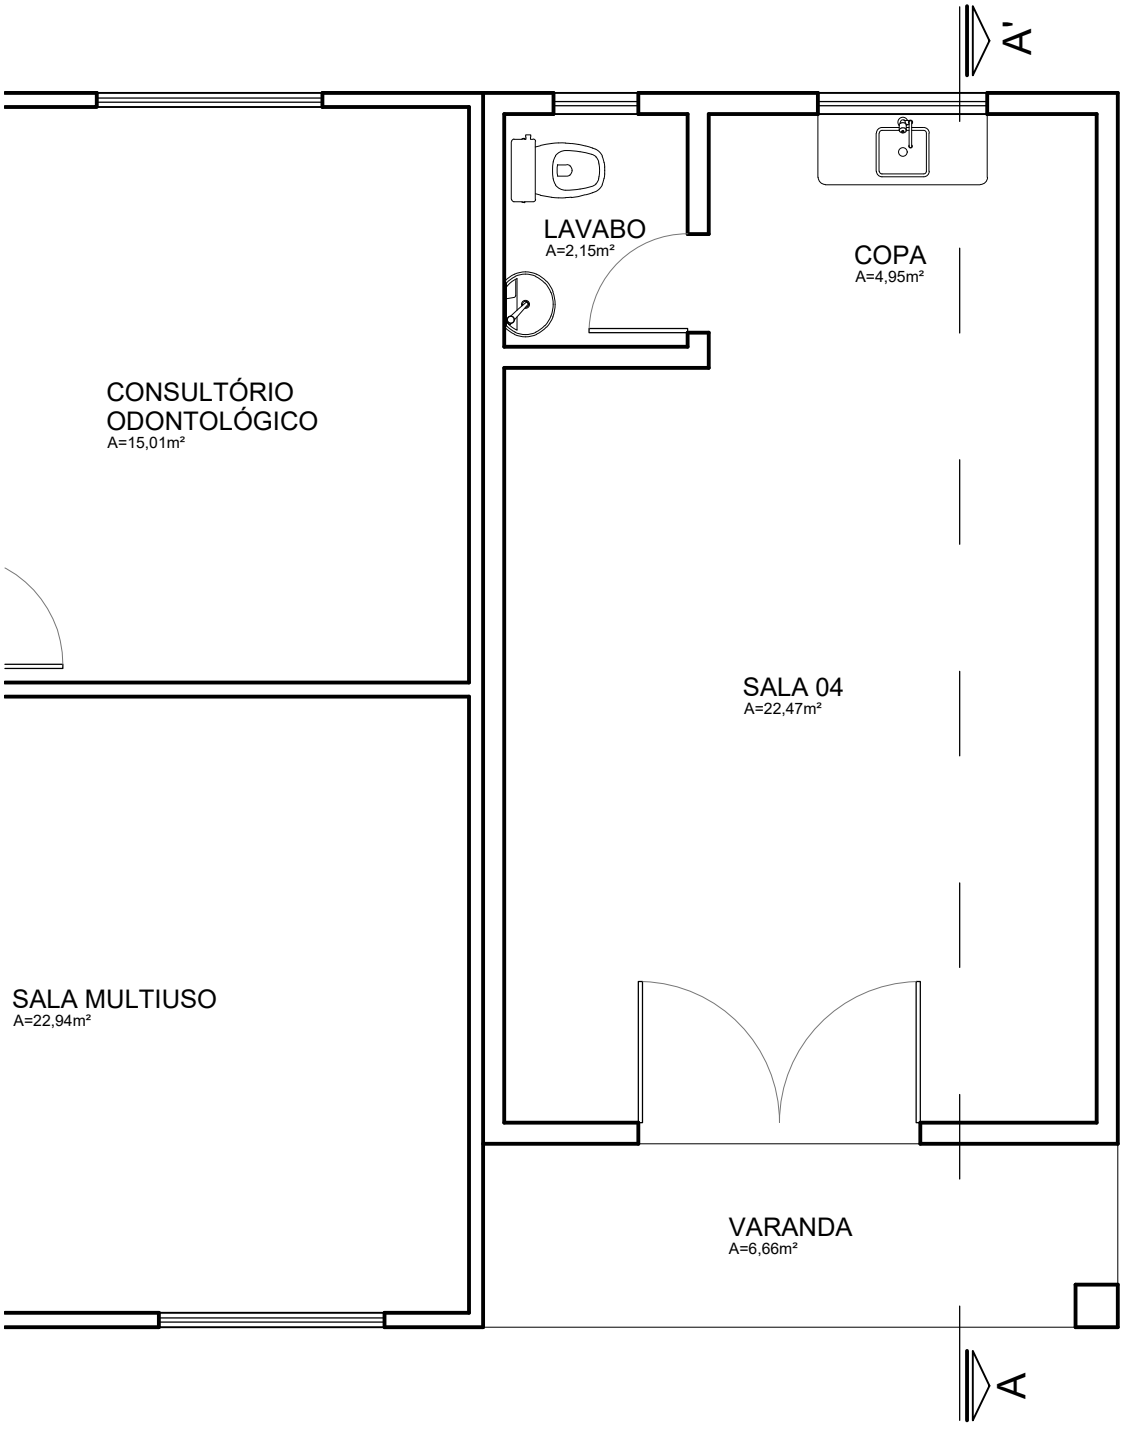


PLANTA BAIXA ALTERADA

Escala **1/50**

PRANCHA

03/06