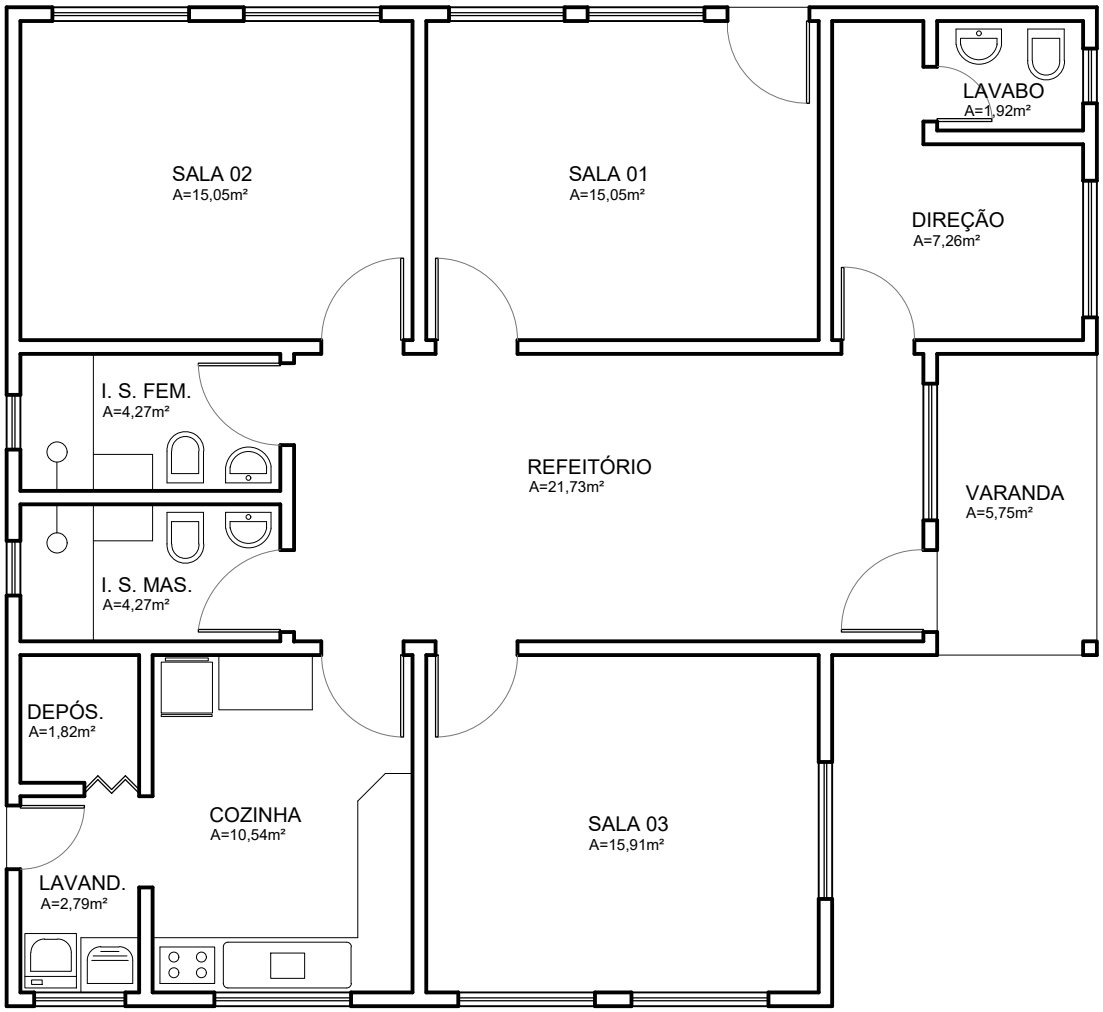


PLANTA BAIXA EXISTENTE

Escala **1/75**

PRANCHA

02/11