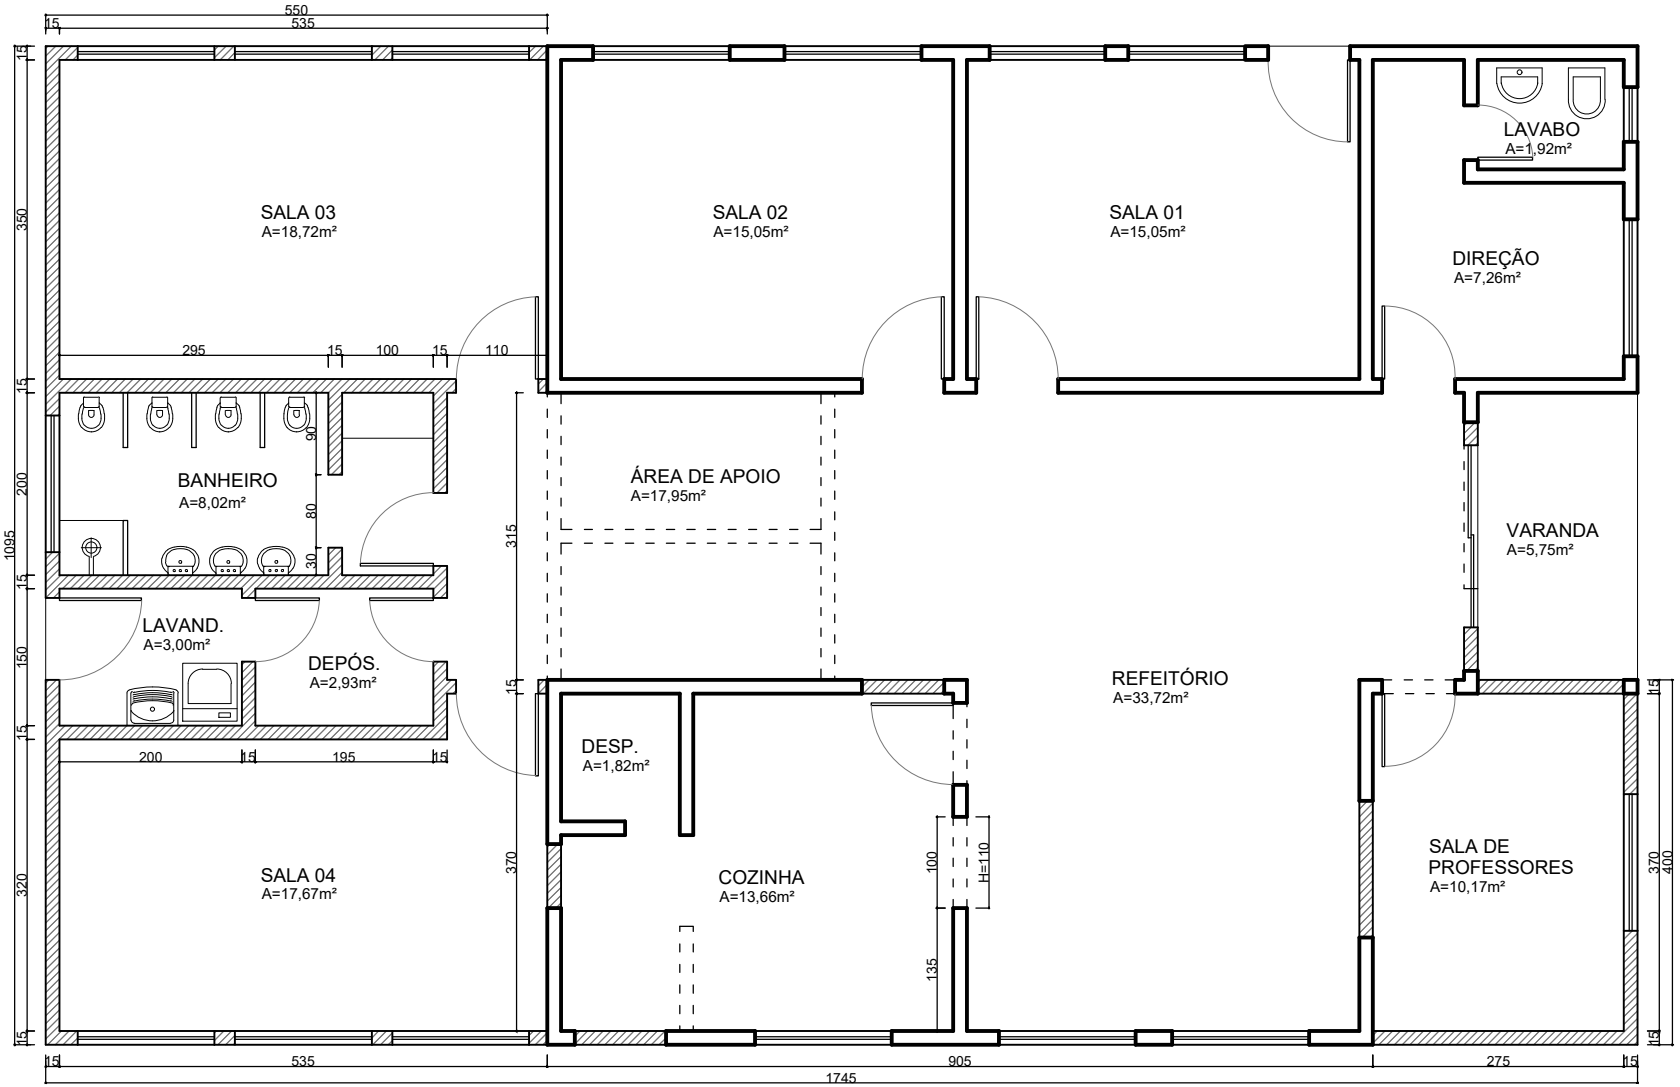


CONSTRUIR

DEMOLIR

PLANTA BAIXA ALTERAÇÕES

Escala **1/75**

PRANCHA

03 / 11