
Projeção da Cobertura

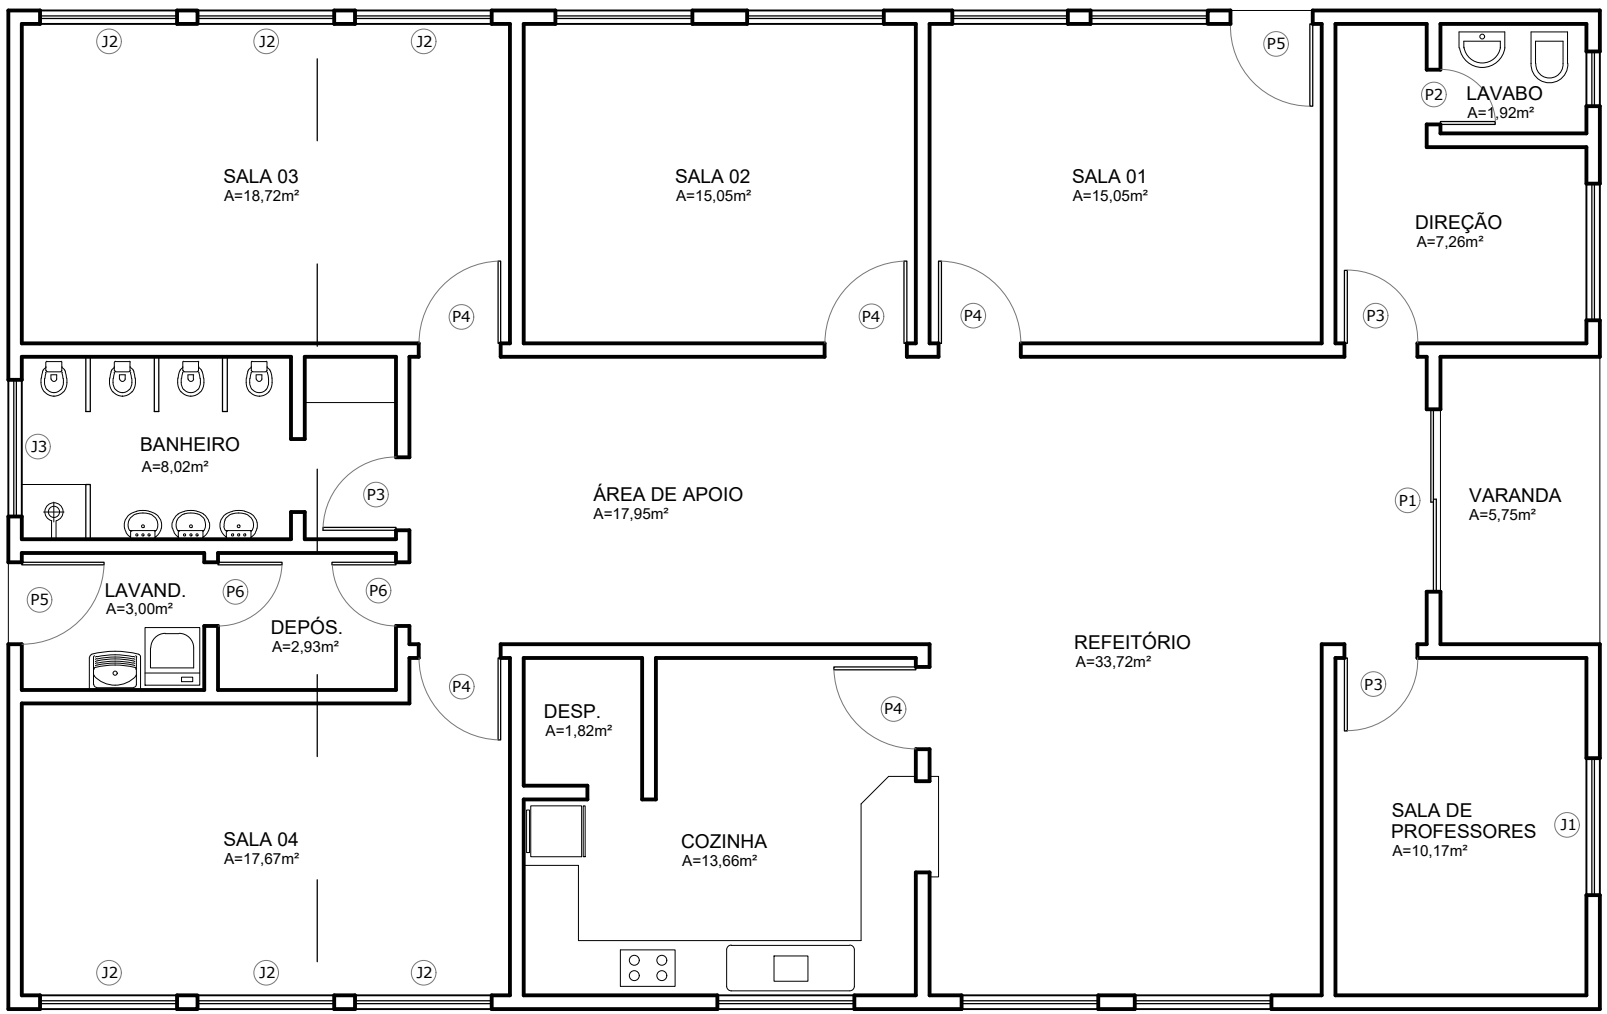

PLANTA BAIXA ALTERADA

Escala **1/75**

PRANCHA

04 / 11