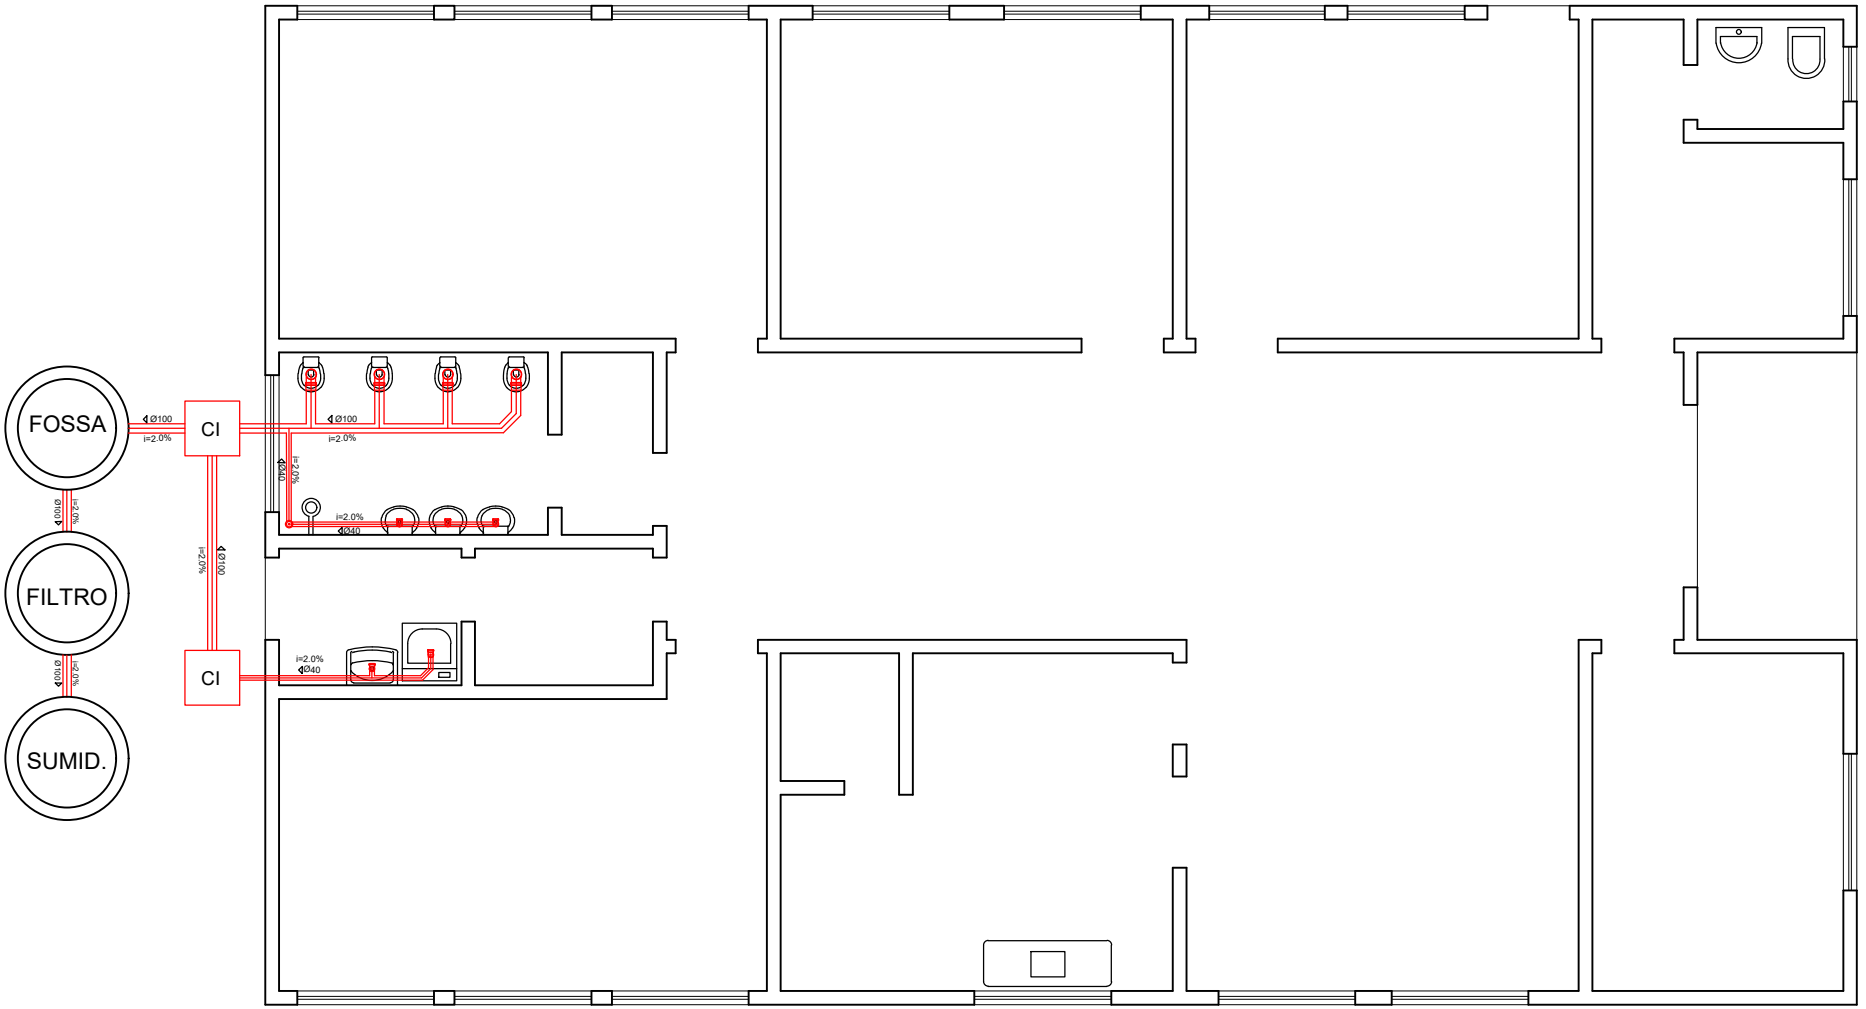


PLANTA BAIXA SANITÁRIA

Escala **1/75**

PRANCHA

08/11