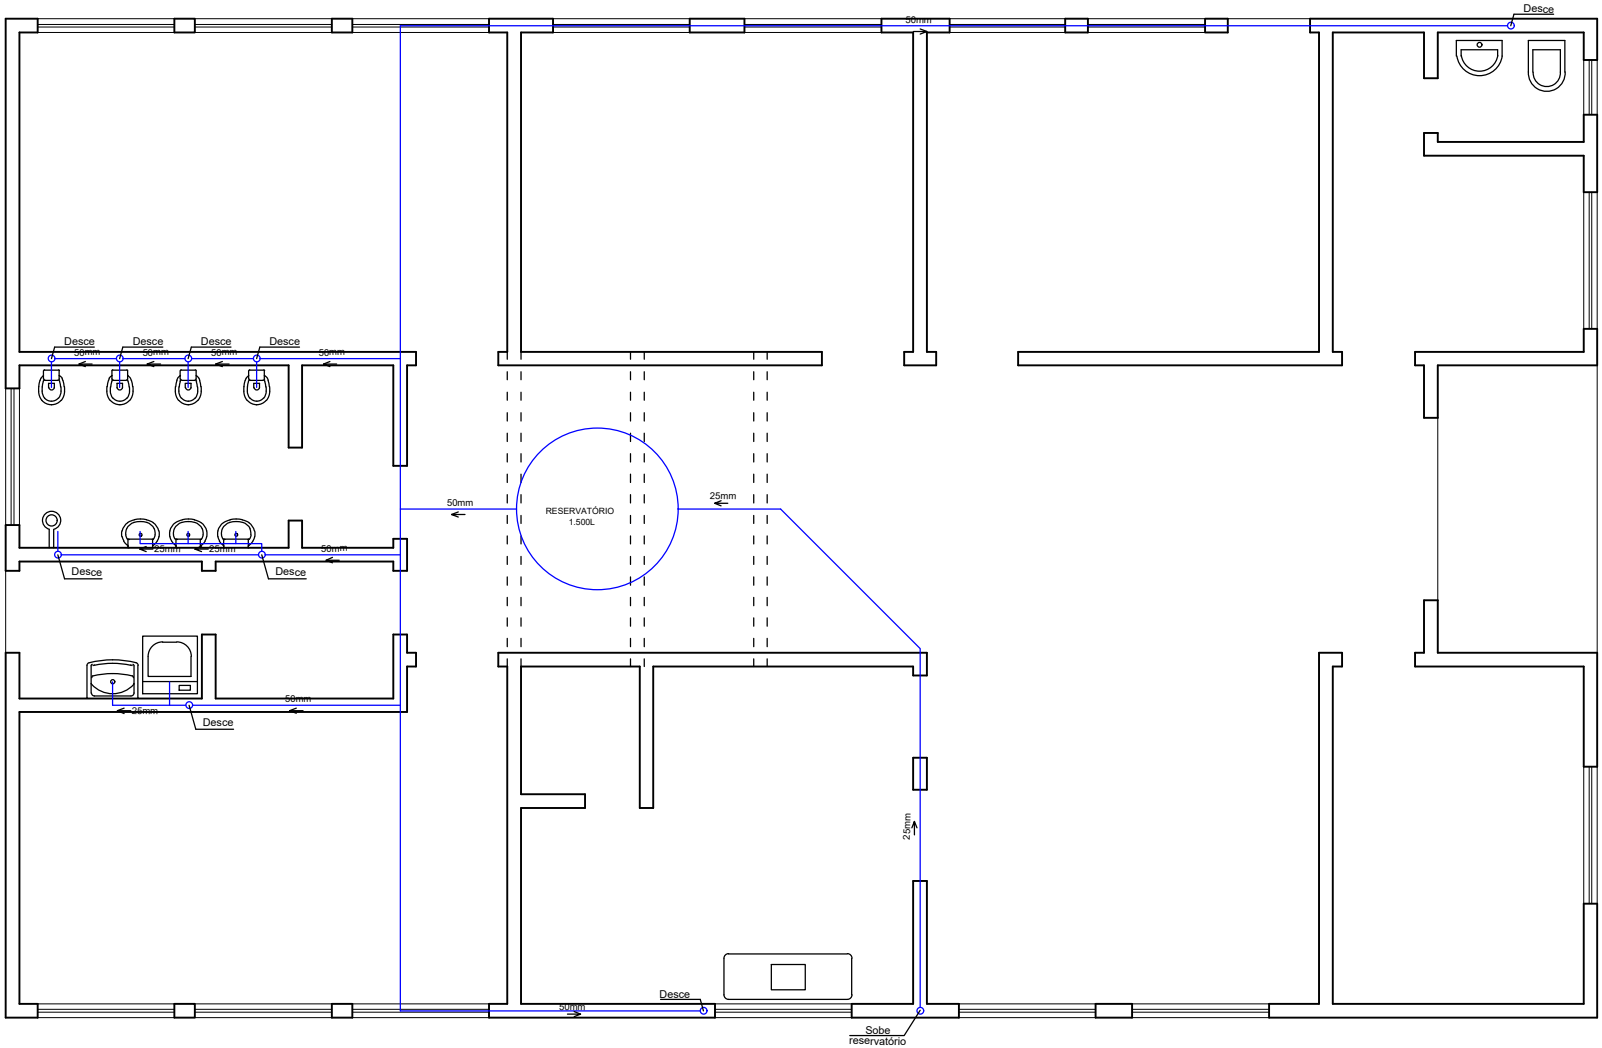


PLANTA BAIXA HIDRÁULICA

Escala **1/75**

PRANCHA

09 / 11