




PLANTA BAIXA
ESC 1:25

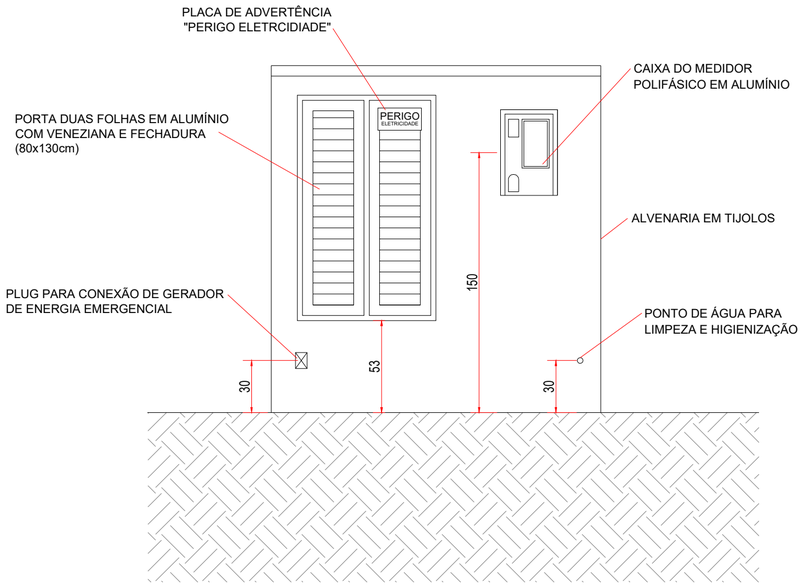


VISTA FRONTAL
ESC 1:25

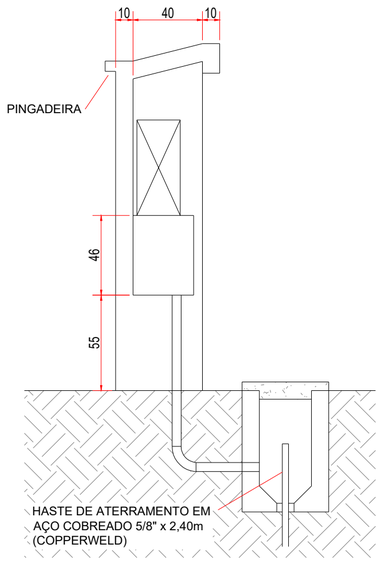


CORTE AA
ESC 1:25

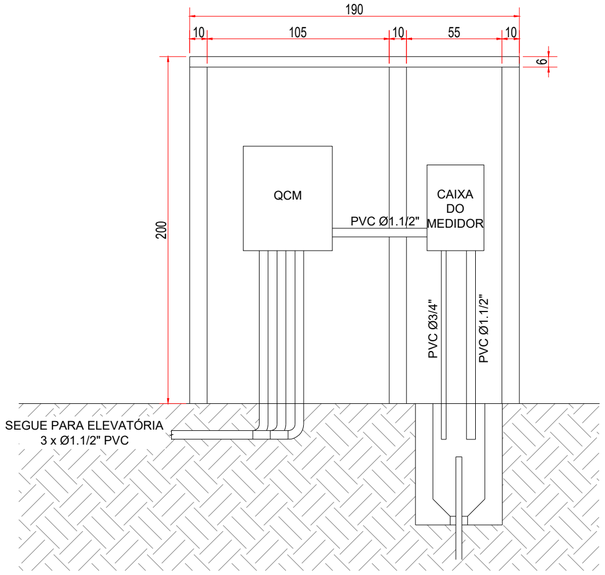


CORTE BB
ESC 1:25

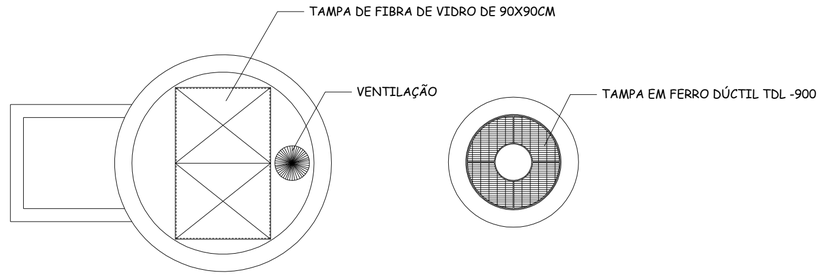

PROFUNDIDADE DOS PVs (M)	
1	1,20
2	1,20
3	1,20
4	1,20
5	1,20
6	1,20
7	1,20
8	1,60
9	2,60
10	ELEVATÓRIA
11	
12	1,20
13	1,60
14	2,40
15	2,20
16	1,80
17	1,30
18	1,30
19	1,30
20	1,40
21	2,00
22	1,20
23	1,20
24	1,20
25	1,20
26	2,90
27	3,20
28	3,65
29	4,45
30	4,80
31	ELEVATÓRIA
32	
33	1,20
34	1,20

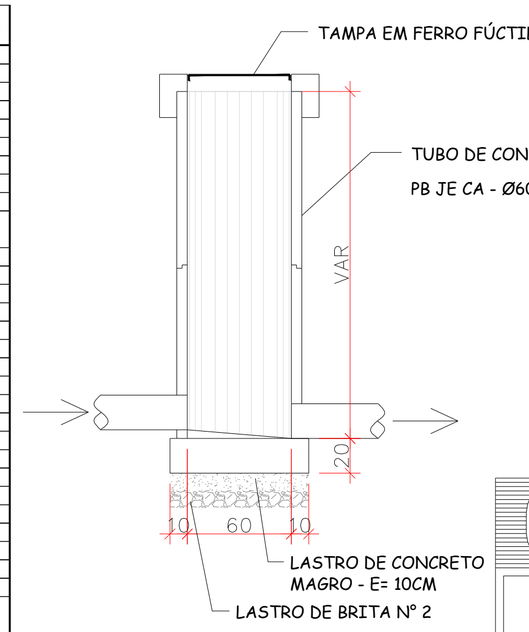

DETALHE PV
ESC 1:25

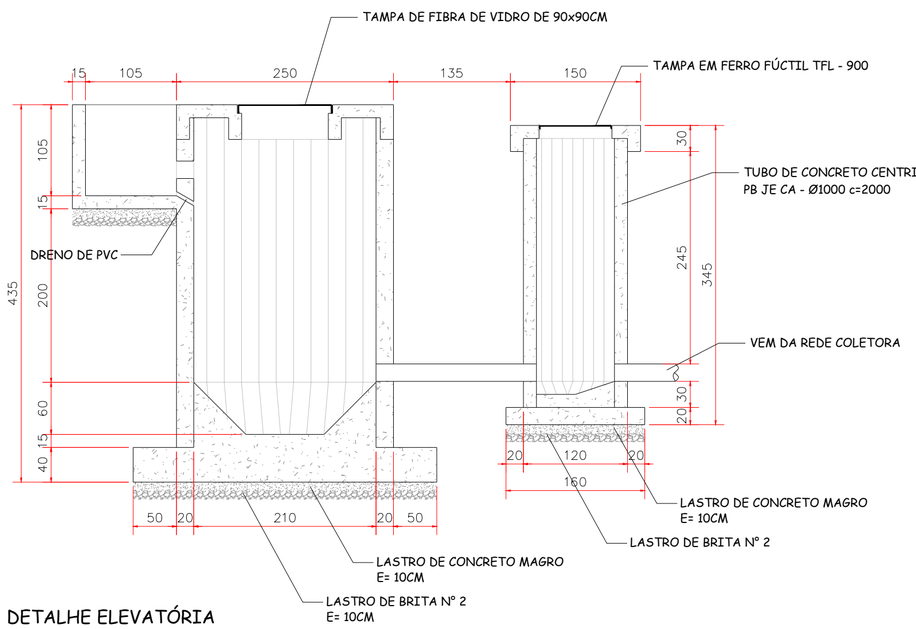

DETALHE ELEVATÓRIA
ESC 1:50

AMURES — ASSOCIAÇÃO DOS MUNICÍPIOS DA SERRA CATARINENSE

PREFEITURA MUNICIPAL DE BOM RETIRO (SC)

11/12

ASSESSORIA TÉCNICA

PROJETO: JAMES ANDRE CLAUBERG:60441690904 — Assinado de forma digital por JAMES ANDRE CLAUBERG:60441690904 Dados: 2026.10.21 17:55:56 -03'00'

James Andre Clauberg
Eng. Civil - CREA 45.160-6

PREFEITA:

Helena Schild de Oliveira

OBRA :

Projeto de Pavimentação
Rua Anita Garibaldi

Estação Elevatória

Extensão a pavimentar: 800,00m
Área a pavimentar: 10.506,90m²

DESENHO : Mariane de Moraes Mota

Escala: 1:500

DATA : JAN/2026

FOLHA A2 (420x594)