

TABELA DE ESQUADRIAS

COD	TIPO	LARGURA	ALTURA	PARAPEITO	MATERIAL	QTD	ÁREA (m²)
J1	Janela máximo-ar	250	50	160	Alumínio e Vidro	3	1.25
J2	Janela máximo-ar	50	50	160	Alumínio e Vidro	2	0.25
P1	Porta de abrir	70	180	-	Alumínio Branco	2	1.26
P2	Porta de abrir	90	210	-	Alumínio Branco	5	1.89
P3	Porta de abrir	150	240	-	Aço Galvanizado	1	3.60


LEGENDA DE REVESTIMENTOS

PISO	PAREDES	TETO
(1) REVESTIMENTO CERÂMICO	[1] PINTURA ACRÍLICA	PVC
(2) CONCRETO DESEMPENADO	[2] REVESTIMENTO CERÂMICO	

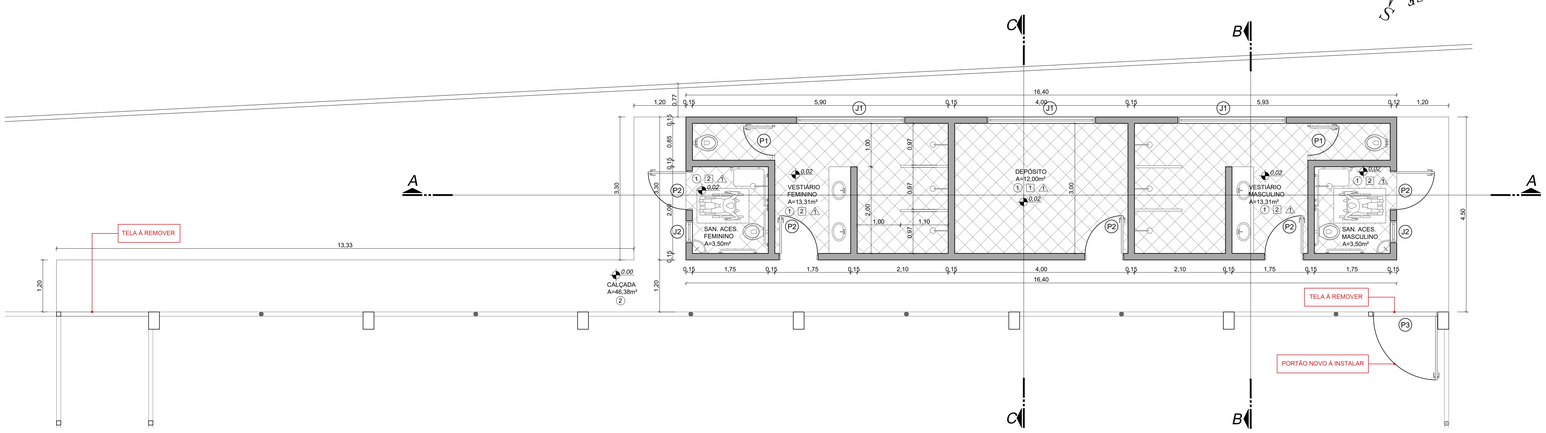


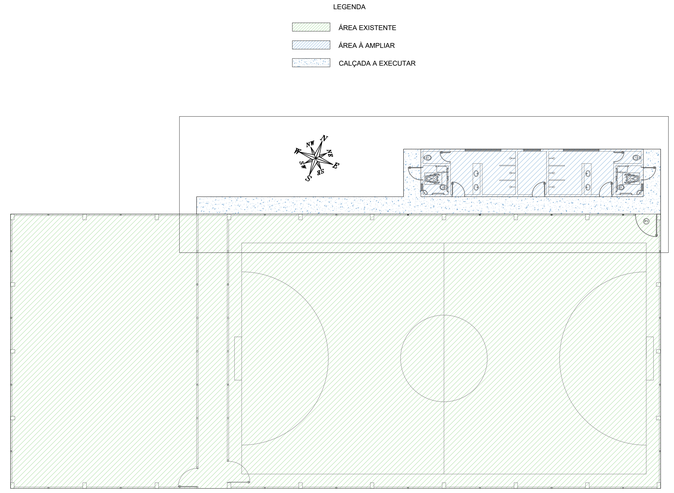


PLANTA BAIXA TÉCNICA
ESCALA 1:50

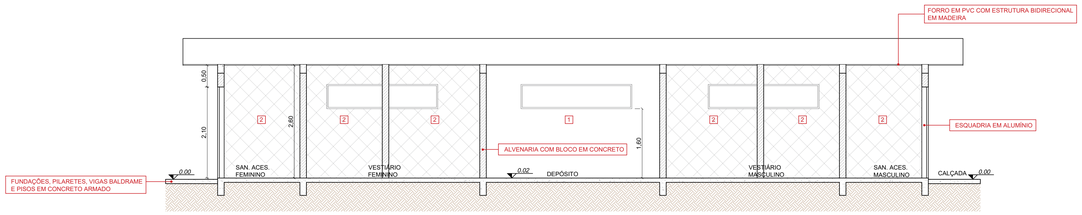


CORTE A' A''
ESCALA 1:50

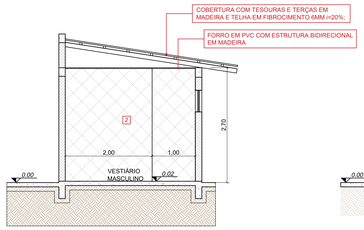

CORTE B' B''
ESCALA 1:50

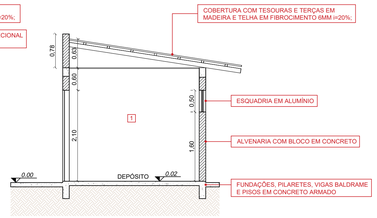

CORTE C' C''
ESCALA 1:50

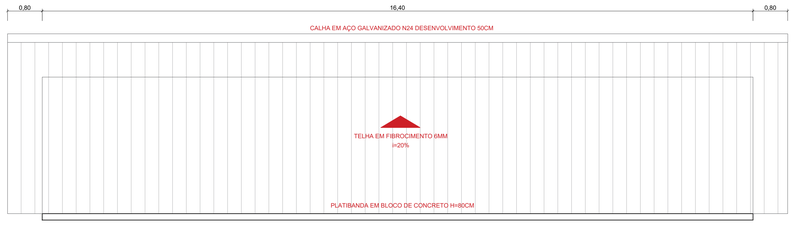

COBERTURA
ESCALA 1:50

GOVERNO MUNICIPAL IPIRA

PROJETO:
PROJETO VESTIÁRIOS E DEPÓSITO COLÉGIO HEDI KLEIN MATZENBACHER

ENDEREÇO DA OBRA:
RUA EDMUNDO WOLFART, 814, CENTRO - IPIRA / SC

ESCALA: INDICADAS

PRANCHA: 01/03

DESCRIMINAÇÃO:
PLANTA BAIXA
CORTES
COBERTURA

DATA: NOV/2026

DESENHO: LIANA

VERSÃO: V00

RESP.PROJETO:
LIANA BAZEI SCHNEIDER
ENGENHEIRA CIVIL CREA SC 177987-4

PROPRIETÁRIO:
MARCELO BALDISSERA
PREFEITURA MUNICIPAL DE IPIRA-SC

ABNT - Ficam reservados os direitos autorais de execução do projeto conforme Lei Federal n. 9.194/98