
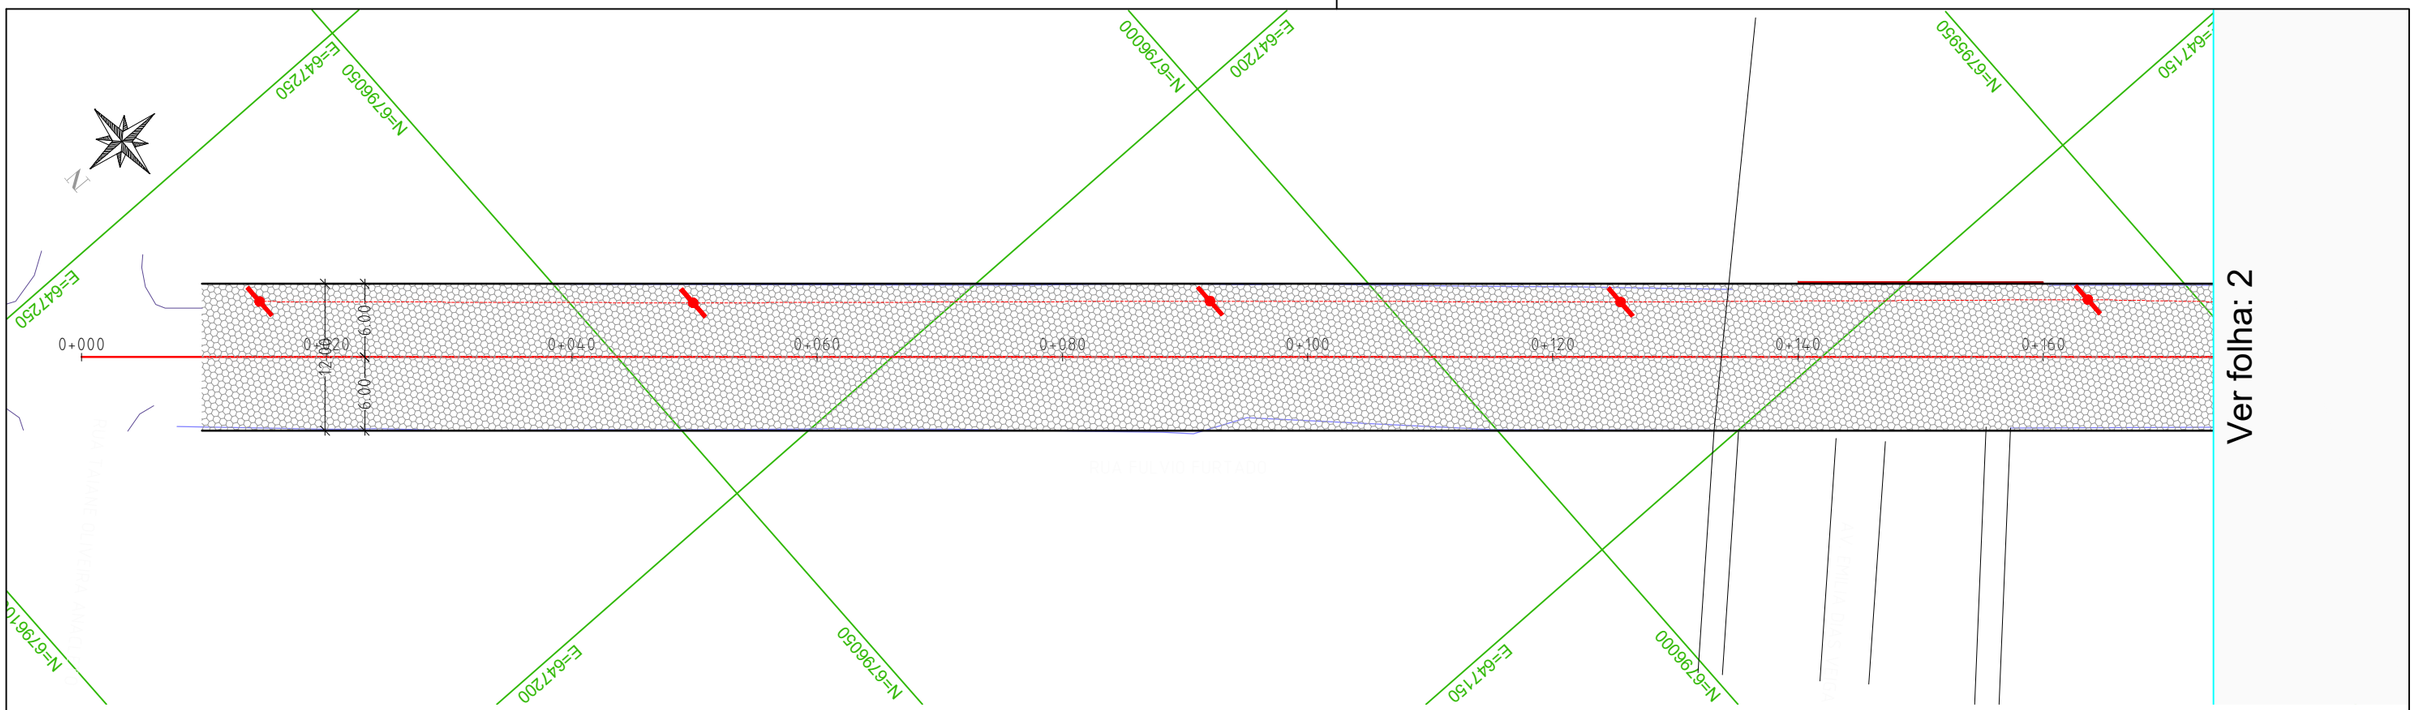


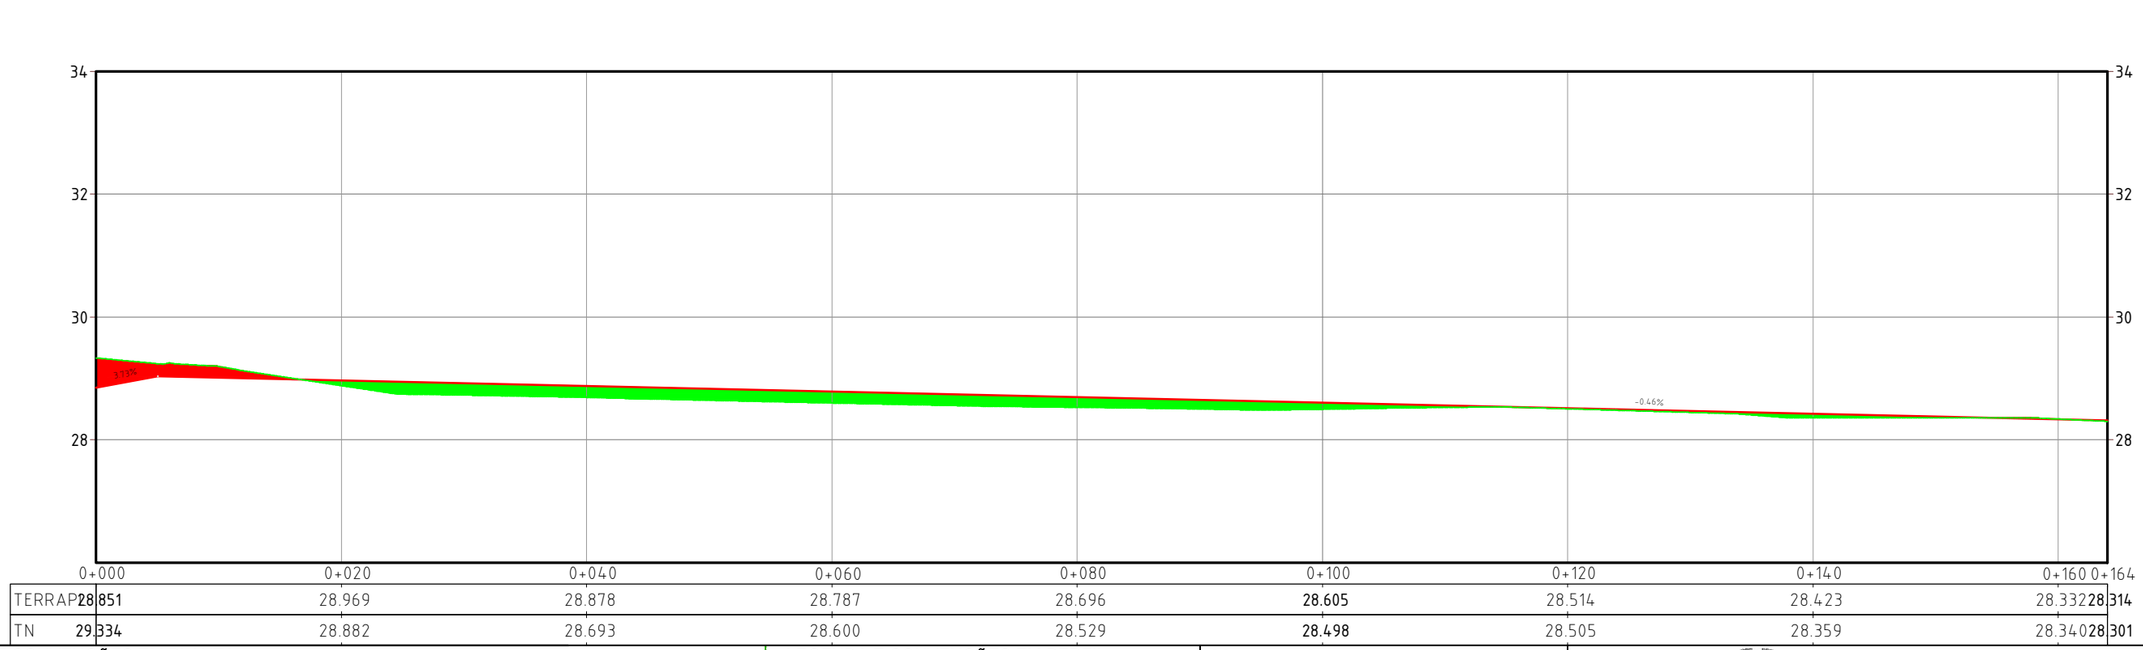

LEGENDA E CONVENÇÕES EM PLANTA

PAVIMENTO PAVER INTERTRAV.	EIXO PROJETADO - TANGENTE
PAVIMENTO PAVER SEXTAVADO	EIXO PROJETADO - CURVA
PASSEIO	EIXO PROJETADO - ESPIRAL
CERCA EXISTENTE	BORDO DA PISTA PROJETADA
CERCA A REMOVER	CURVAS DE NÍVEL
CERCA PROJETADA	LOCAL DE ATERRO
POSTES DE CONCRETO	LOCAL DE CORTE
POSTES DE MADEIRA	EDIFICAÇÃO EXISTENTE

LEGENDA E CONVENÇÕES EM PERFIL


PERFIL PROJETADO - TANGENTE
PERFIL PROJETADO - CURVA
PERFIL PROJETADO - TRANSIÇÃO
PERFIL TERRENO NATURAL


CONTRATADO:
SEPLACON ENGENHARIA

RESPONSÁVEL TÉCNICO:
SELMO GILVANI EBERHARDT:01303817055
Assinado digitalmente por SELMO GILVANI EBERHARDT:01303817055
ND: C=BR, CN=SELMO GILVANI EBERHARDT:01303817055, O=ICP-Brasil, OU=AC SyngularID Multipla
Razão: Eu sou o autor deste documento
Localização:
Data: 2026.08.26 22:53:37-03'00'
Foxit PDF Reader Versão: 2026.1.1
ENG. SELMO G. EBERHARDT
CREA/RS 175.282

CONTRATANTE:
PREFEITURA MUNICIPAL DE ARARANGUÁ
SEC. DE OBRAS, VIAÇÃO E SERVIÇOS URBANOS
PROJETO PAVIMENTAÇÃO PISO SEXTAVADO

LOCAL: **RUA FULVIO FURTADO**			TIPO DE PROJETO: **PROJETO DE TERRAPLENAGEM**	
MUNICÍPIO: **MUNICÍPIO DE ARARANGUÁ / SC**			DESCRIÇÃO: **PLANTA BAIXA E PERFIL**	
DATA: **05/08/2026**	ÁREA: **2.024,00 m²**	EXTENSÃO: **253,00 m**	ESCALA: **1:500**	FOLHA / TOTAL: **1 / 6**

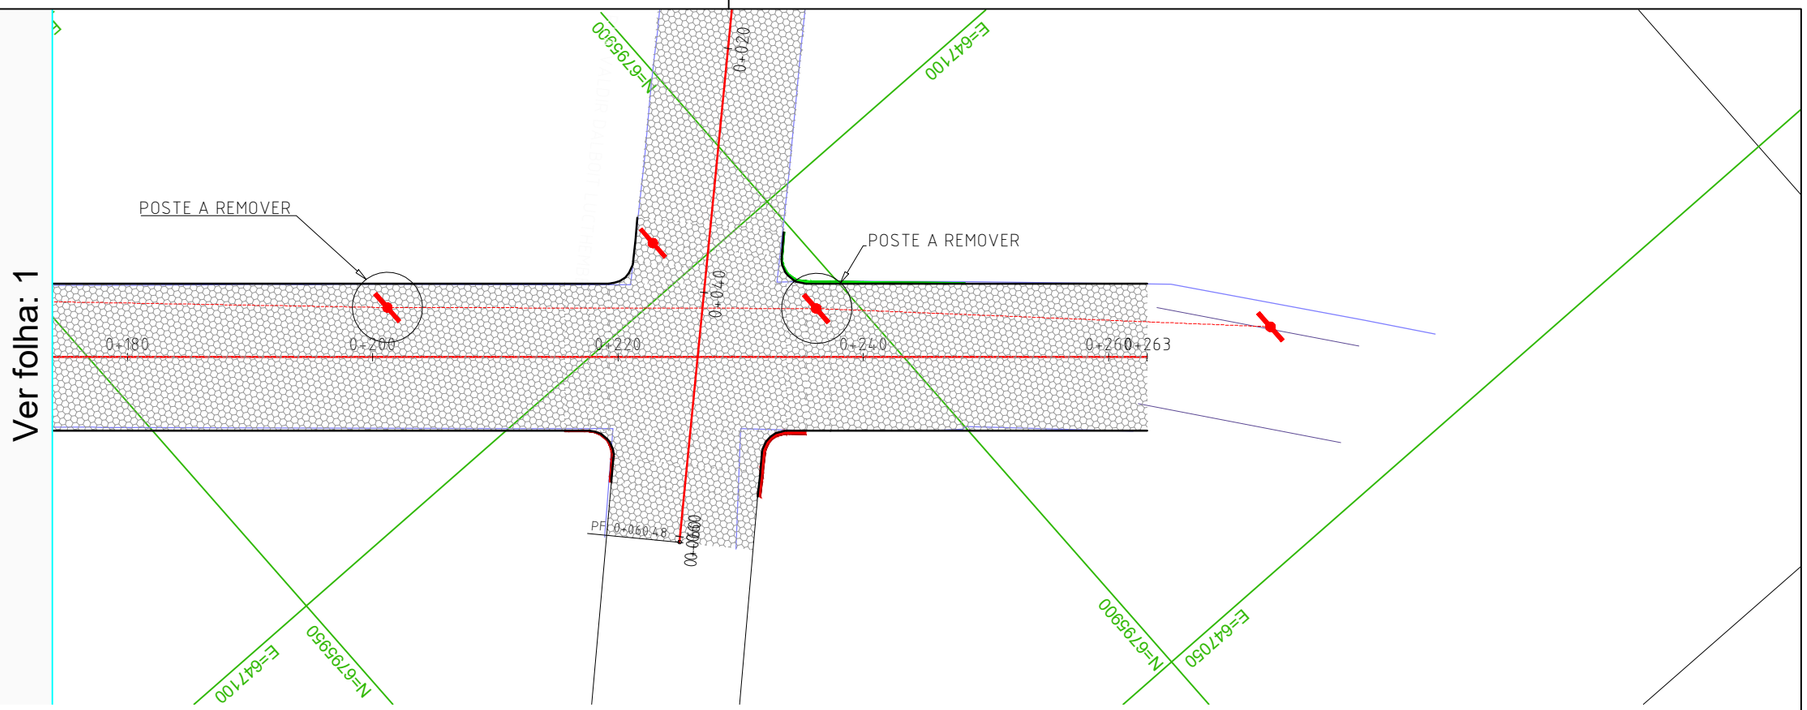

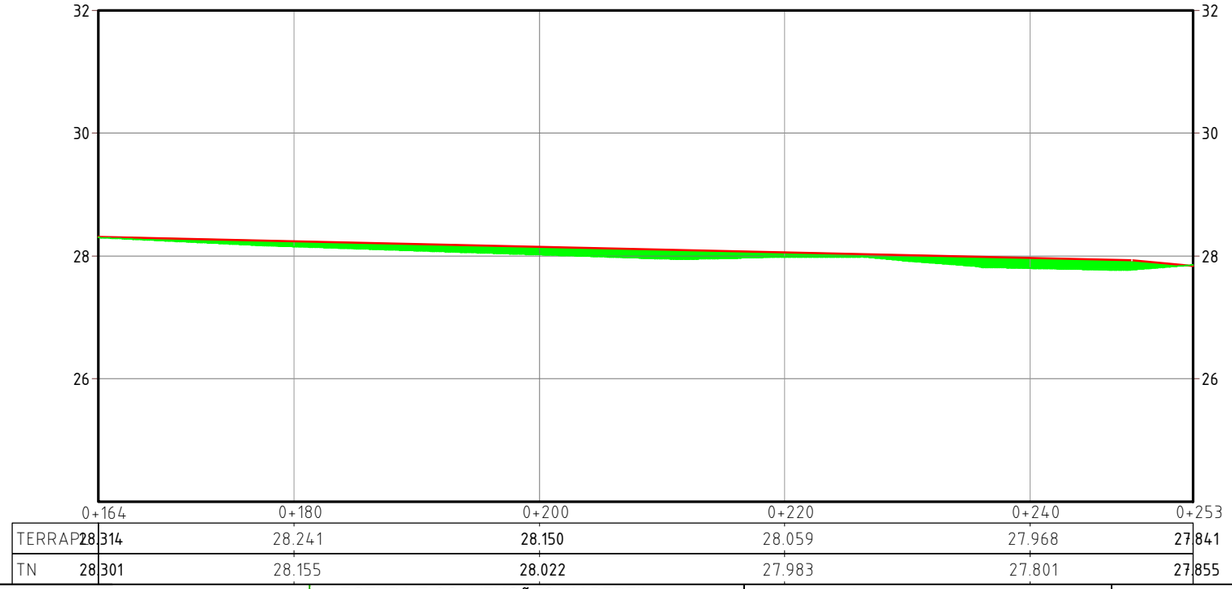

LEGENDA E CONVENÇÕES EM PLANTA

PAVIMENTO PAVER INTERTRAV.	EIXO PROJETADO - TANGENTE
PAVIMENTO PAVER SEXTAVADO	EIXO PROJETADO - CURVA
PASSEIO	EIXO PROJETADO - ESPIRAL
CERCA EXISTENTE	BORDO DA PISTA PROJETADA
CERCA A REMOVER	CURVAS DE NÍVEL
CERCA PROJETADA	LOCAL DE ATERRO
POSTES DE CONCRETO	LOCAL DE CORTE
POSTES DE MADEIRA	EDIFICAÇÃO EXISTENTE

LEGENDA E CONVENÇÕES EM PERFIL

PERFIL PROJETADO - TANGENTE
PERFIL PROJETADO - CURVA
PERFIL PROJETADO - TRANSIÇÃO
PERFIL TERRENO NATURAL


CONTRATADO:
SEPLACON ENGENHARIA

CONTRATANTE:
PREFEITURA MUNICIPAL DE ARARANGUÁ
SEC. DE OBRAS, VIAÇÃO E SERVIÇOS URBANOS
PROJETO PAVIMENTAÇÃO PISO SEXTAVADO

RESPONSÁVEL TÉCNICO:
SELMO GILVANI EBERHARDT:01303817055
Assinado digitalmente por SELMO GILVANI EBERHARDT:01303817055
ND: C=BR, CN=SELMO GILVANI EBERHARDT:01303817055, O=ICP-Brasil, OU=AC SyngularID Multipla
Razão: Eu sou o autor deste documento
Localização:
Data: 2026.08.26 22:53:37-03'00'
Foxit PDF Reader Versão: 2026.1.1
ENG. SELMO G. EBERHARDT
CREA/RS 175.282


LOCAL: **RUA FULVIO FURTADO**			TIPO DE PROJETO: **PROJETO DE TERRAPLENAGEM**	
MUNICÍPIO: **MUNICÍPIO DE ARARANGUÁ / SC**			DESCRIÇÃO: **PLANTA BAIXA E PERFIL**	
DATA: **05/08/2026**	ÁREA: **2.024,00 m²**	EXTENSÃO: **253,00 m**	ESCALA: **1:500**	FOLHA / TOTAL: **2 / 6**

0+000

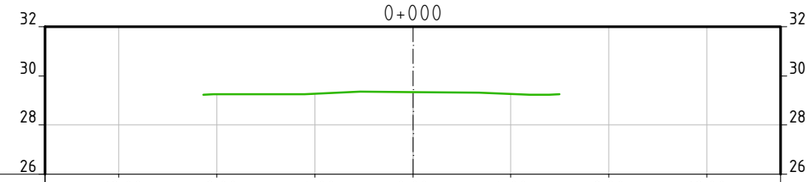


OFFSET	-12.00	-8.00	-4.00	0.00	4.00	8.00	12.00
TERRAPL.							
TN			**29.248**	**29.274**	29.334	**29.257**	

0+020

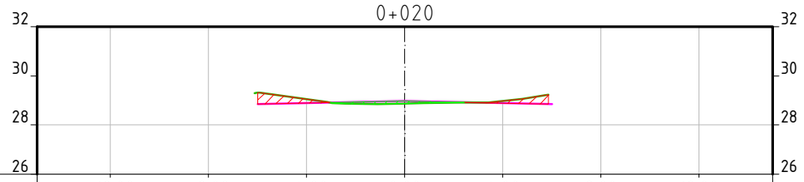


OFFSET	-12.00	-8.00	-4.00	0.00	4.00	8.00	12.00
TERRAPL.			**28.889**	28.969	**28.889**		
TN			**29.046**	28.882	**28.979**		

0+040

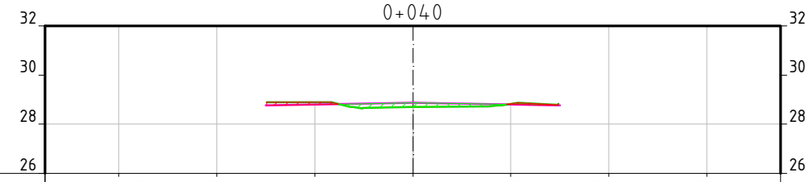


OFFSET	-12.00	-8.00	-4.00	0.00	4.00	8.00	12.00
TERRAPL.			**28.798**	28.878	**28.798**		
TN			**28.896**	28.693	**28.832**		

0+060

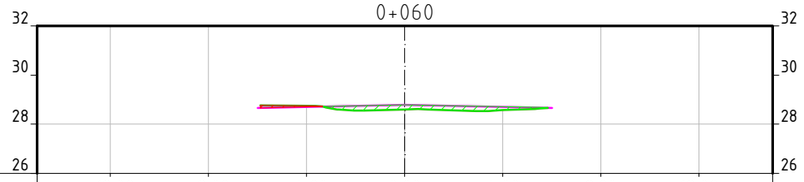


OFFSET	-12.00	-8.00	-4.00	0.00	4.00	8.00	12.00
TERRAPL.			**28.707**	28.787	**28.707**		
TN			**28.750**	28.600	**28.568**		

0+080

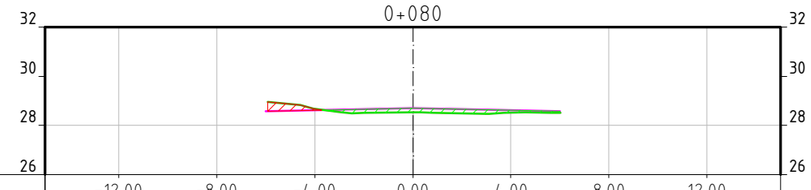

OFFSET	-12.00	-8.00	-4.00	0.00	4.00	8.00	12.00
TERRAPL.			**28.616**	28.696	**28.616**		
TN			**28.663**	28.529	**28.511**		

0+100

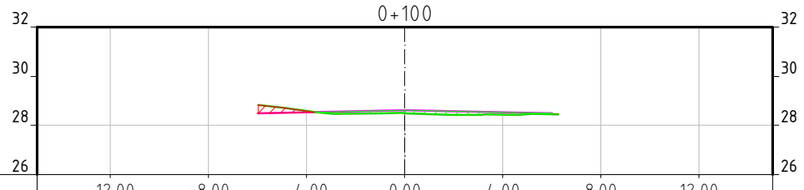

OFFSET	-12.00	-8.00	-4.00	0.00	4.00	8.00	12.00
TERRAPL.			**28.525**	28.605	**28.525**		
TN			**28.578**	28.498	**28.435**		

LEGENDA E CONVENÇÕES EM SEÇÃO

	TERRAPLENAGEM
	TERRENO NATURAL
	LOCAL DE CORTE
	LOCAL DE ATERRO

CONTRATADO:

SEPLACON ENGENHARIA

RESPONSÁVEL TÉCNICO:

SELMO GILVANI EBERHARDT:01303817055

Assinado digitalmente por SELMO GILVANI EBERHARDT:01303817055
ND: C=BR, CN=SELMO GILVANI EBERHARDT:01303817055, O=ICP-Brasil, OU=AC SyngularID Multipla
Razão: Eu sou o autor deste documento
Localização:
Data: 2026.08.26 22:53:37-03'00'
Foxit PDF Reader Versão: 2026.1.1


ENG. SELMO G. EBERHARDT
CREA/RS 175.282

CONTRATANTE:


PREFEITURA MUNICIPAL DE ARARANGUÁ
SEC. DE OBRAS, VIAÇÃO E SERVIÇOS URBANOS
PROJETO PAVIMENTAÇÃO PISO SEXTAVADO

LOCAL:	TIPO DE PROJETO:
RUA FULVIO FURTADO	**PROJETO DE TERRAPLENAGEM**
MUNICÍPIO: **MUNICÍPIO DE ARARANGUÁ / SC**	DESCRIÇÃO: **SEÇÕES TRANSVERSAIS**


DATA:	ÁREA:	EXTENSÃO:	ESCALA:	FOLHA / TOTAL:
05/08/2026	**2.024,00 m²**	**253,00 m**	**1:250**	**3 / 6**

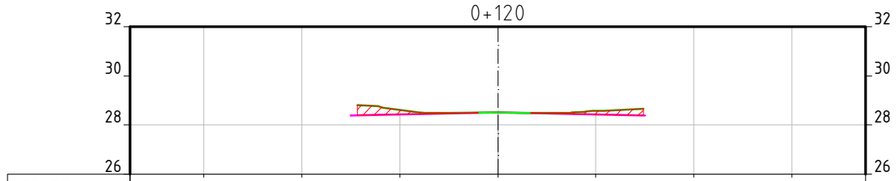


OFFSET	-12.00	-8.00	-4.00	0.00	4.00	8.00	12.00
TERRAPL.			28.434	28.514	28.434		
TN			28.619	28.505	28.574		

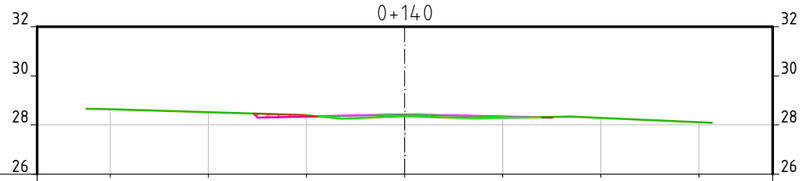


OFFSET	-12.00	-8.00	-4.00	0.00	4.00	8.00	12.00
TERRAPL.			28.343	28.423	28.343		
TN	28.646	28.527	28.398	28.359	28.294	28.279	28.116

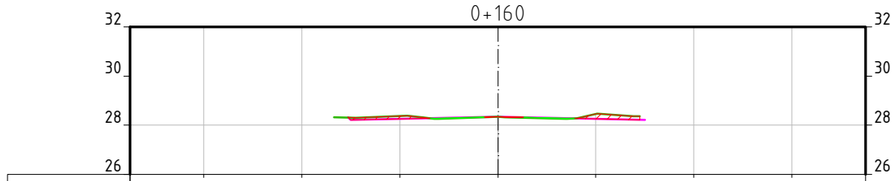


OFFSET	-12.00	-8.00	-4.00	0.00	4.00	8.00	12.00
TERRAPL.			28.252	28.332	28.252		
TN			28.364	28.340	28.457		

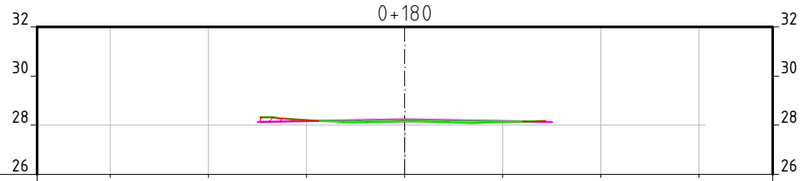

OFFSET	-12.00	-8.00	-4.00	0.00	4.00	8.00	12.00
TERRAPL.			28.161	28.241	28.161		
TN			28.205	28.155	28.122		

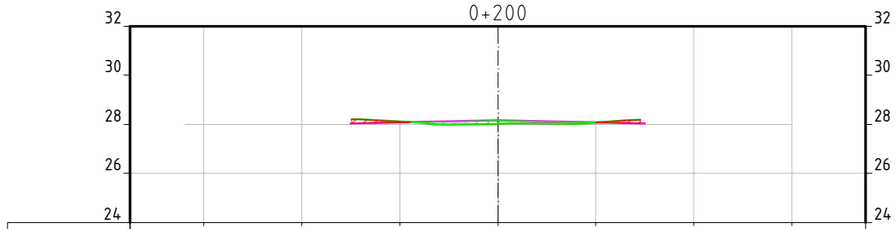

OFFSET	-12.00	-8.00	-4.00	0.00	4.00	8.00	12.00
TERRAPL.			28.070	28.150	28.070		
TN			28.103	28.022	28.073		

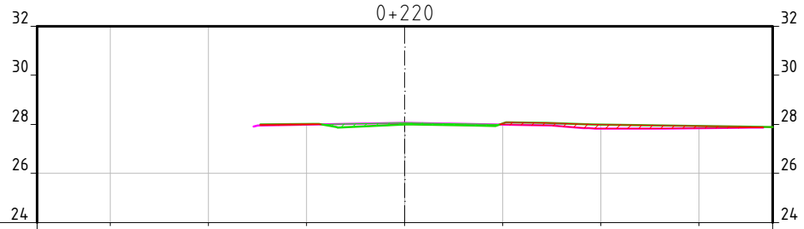

OFFSET	-12.00	-8.00	-4.00	0.00	4.00	8.00	12.00
TERRAPL.			27.979	28.059	27.979	27.824	27.841
TN			28.013	27.983	28.028	27.993	27.932

LEGENDA E CONVENÇÕES EM SEÇÃO

	TERRAPLENAGEM
	TERRENO NATURAL
	LOCAL DE CORTE
	LOCAL DE ATERRO

CONTRATADO:

SEPLACON ENGENHARIA

RESPONSÁVEL TÉCNICO:

SELMO GILVANI EBERHARDT:01303817055


Assinado digitalmente por SELMO GILVANI EBERHARDT:01303817055
ND: C=BR, CN=SELMO GILVANI EBERHARDT:01303817055, O=ICP-Brasil, OU=AC SyngularID Multipla
Razão: Eu sou o autor deste documento
Localização:
Data: 2026.08.26 22:53:37-03'00'
Foxit PDF Reader Versão: 2026.1.1


ENG. SELMO G. EBERHARDT
CREA/RS 175.282

CONTRATANTE:

PREFEITURA MUNICIPAL DE ARARANGUÁ
SEC. DE OBRAS, VIAÇÃO E SERVIÇOS URBANOS
PROJETO PAVIMENTAÇÃO PISO SEXTAVADO

LOCAL: **RUA FULVIO FURTADO**			TIPO DE PROJETO: **PROJETO DE TERRAPLENAGEM**	
MUNICÍPIO: **MUNICÍPIO DE ARARANGUÁ / SC**			DESCRIÇÃO: **SEÇÕES TRANSVERSAIS**	
DATA: **05/08/2026**	ÁREA: **2.024,00 m²**	EXTENSÃO: **253,00 m**	ESCALA: **1:250**	FOLHA / TOTAL: **4 / 6**

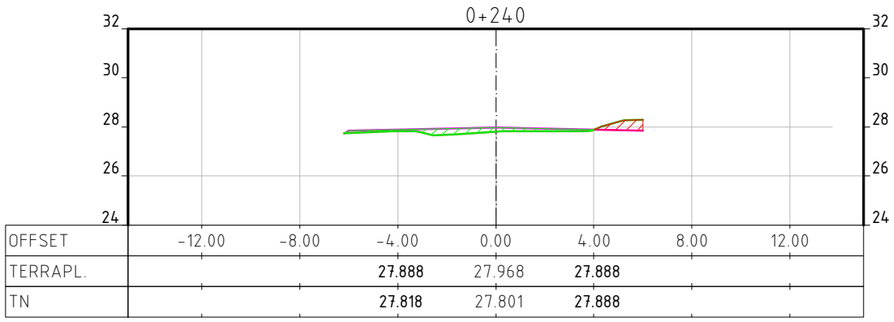

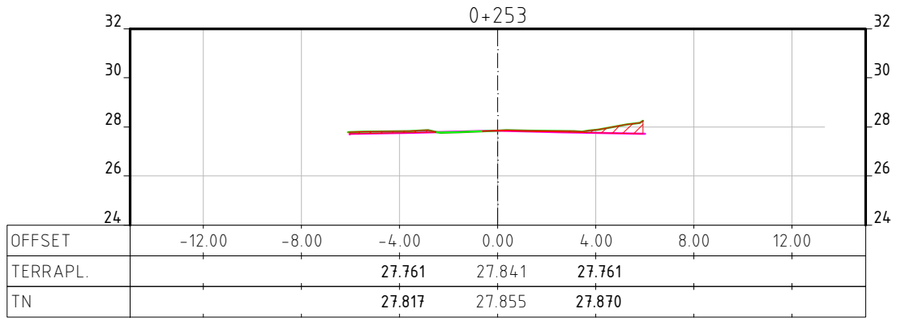

SLG-RUA FULVIO FURTADO - MATERIAL LIST - (1)						
Estaca	Área Corte (m^2)	Vol. Corte (m^3)	Vol. Corte Acum.(m^3)	Área Aterro (m^2)	Vol. Aterro (m^3)	Vol. Aterro Acum.(m^3)
0+000	0.00	0.00	0.00	0.00	0.00	0.00
0+020	1.16	11.63	11.63	0.31	3.13	3.13
0+040	0.40	15.64	27.27	0.95	12.63	15.76
0+060	0.14	5.43	32.70	1.42	23.71	39.48
0+080	0.49	6.28	38.98	1.28	26.99	66.47
0+100	0.42	9.06	48.04	0.88	21.59	88.06
0+120	1.21	16.30	64.34	0.01	8.94	97.00
0+140	0.26	14.67	79.01	0.59	6.00	103.00
0+160	0.70	9.56	88.57	0.04	6.29	109.28
0+180	0.28	9.80	98.36	0.57	6.13	115.41
0+200	0.36	6.36	104.72	0.70	12.73	128.14
0+220	1.29	16.40	121.12	0.54	12.45	140.59
0+240	0.60	18.89	140.01	1.32	18.60	159.20
0+253	0.94	10.31	150.32	0.03	8.96	168.16

LEGENDA E CONVENÇÕES EM SEÇÃO

- TERRAPLENAGEM
- TERRENO NATURAL
- LOCAL DE CORTE
- LOCAL DE ATERRO

CONTRATADO:

SEPLACON ENGENHARIA

RESPONSÁVEL TÉCNICO:

SELMO GILVANI EBERHARDT:01303817055

Assinado digitalmente por SELMO GILVANI EBERHARDT:01303817055
ND: C=BR, CN=SELMO GILVANI EBERHARDT:01303817055, O=ICP-Brasil, OU=AC SyngularID Multipla
Razão: Eu sou o autor deste documento
Localização:
Data: 2026.08.26 22:53:37-03'00'
Foxit PDF Reader Versão: 2026.1.1

ENG. SELMO G. EBERHARDT
CREA/RS 175.282


CONTRATANTE:

PREFEITURA MUNICIPAL DE ARARANGUÁ
SEC. DE OBRAS, VIAÇÃO E SERVIÇOS URBANOS
PROJETO PAVIMENTAÇÃO PISO SEXTAVADO

LOCAL:	TIPO DE PROJETO:
RUA FULVIO FURTADO	**PROJETO DE TERRAPLENAGEM**
MUNICÍPIO: **MUNICÍPIO DE ARARANGUÁ / SC**	DESCRIÇÃO: **SEÇÕES TRANSVERSAIS**

DATA:	ÁREA:	EXTENSÃO:	ESCALA:	FOLHA / TOTAL:
05/08/2026	**2.024,00 m²**	**253,00 m**	**1:250**	**5 / 6**

SEÇÃO TIPO DE TERRAPLENAGEM

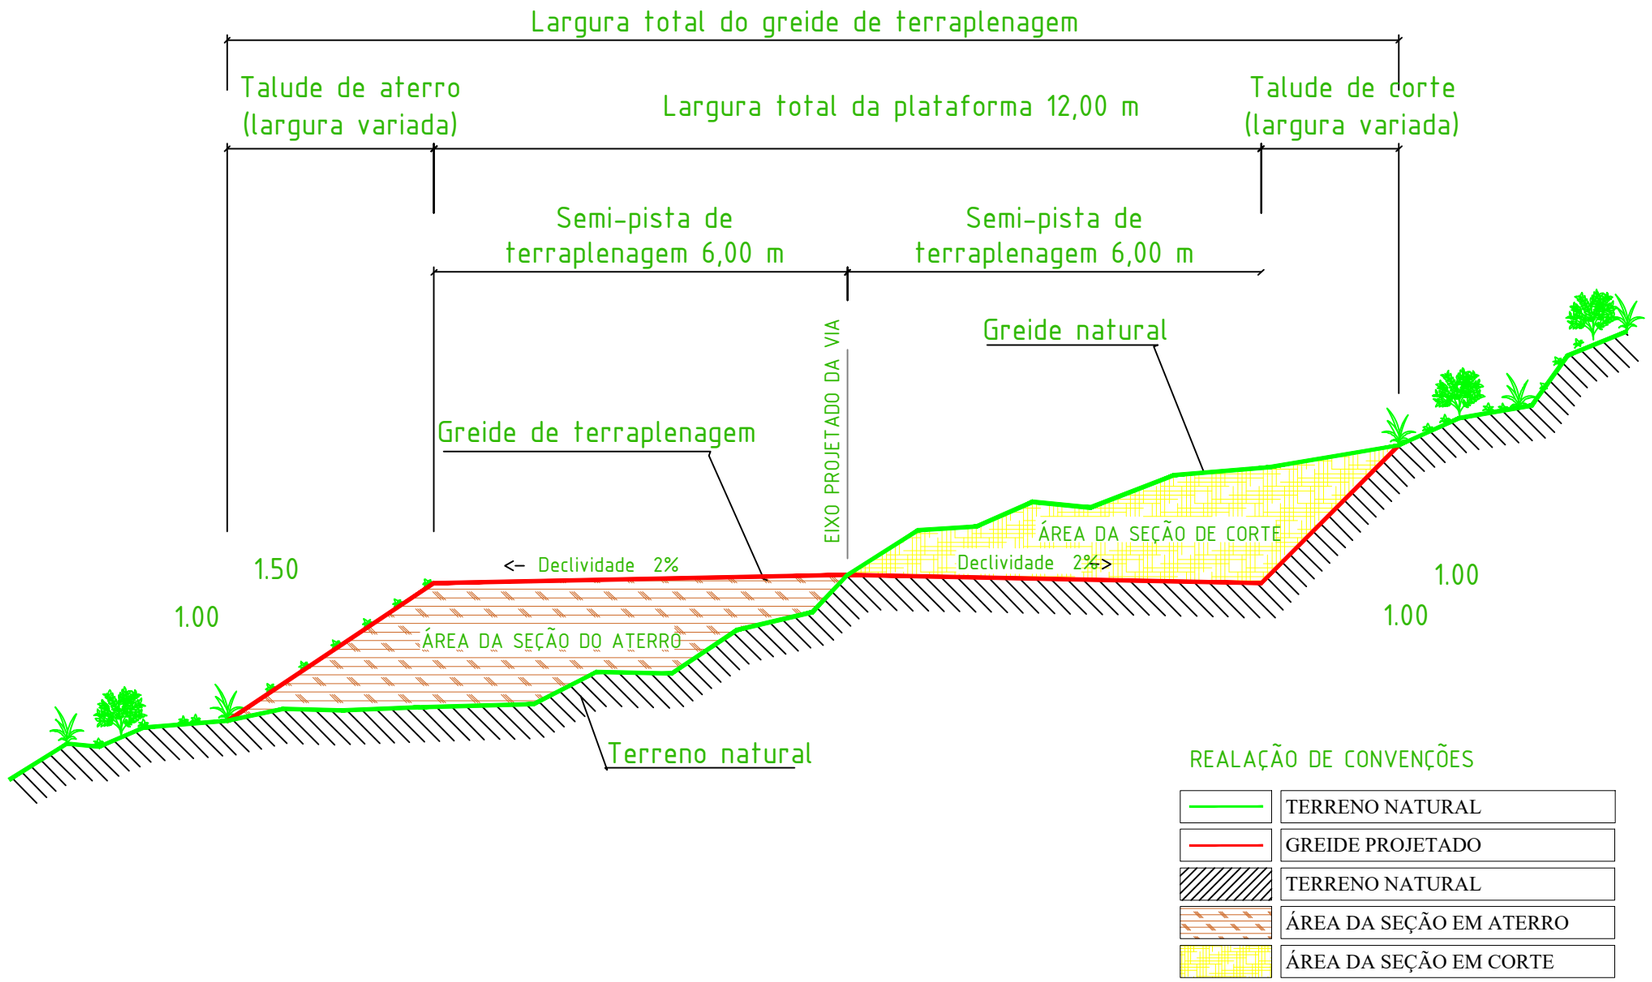

REALAÇÃO DE CONVENÇÕES

	TERRENO NATURAL
	GREIDE PROJETADO
	TERRENO NATURAL
	ÁREA DA SEÇÃO EM ATERRO
	ÁREA DA SEÇÃO EM CORTE

CONTRATADO:
SEPLACON ENGENHARIA

CONTRATANTE:
PREFEITURA MUNICIPAL DE ARARANGUÁ
SEC. DE OBRAS, VIAÇÃO E SERVIÇOS URBANOS
PROJETO PAVIMENTAÇÃO PISO SEXTAVADO

RESPONSÁVEL TÉCNICO:
SELMO GILVANI EBERHARDT:01303817055
Assinado digitalmente por SELMO GILVANI EBERHARDT:01303817055
ND: C=BR, CN=SELMO GILVANI EBERHARDT:01303817055, O=ICP-Brasil, OU=AC SyngularID Multipla
Razão: Eu sou o autor deste documento
Localização:
Data: 2026.08.26 22:53:37-03'00'
Foxit PDF Reader Versão: 2026.1.1

ENG. SELMO G. EBERHARDT
CREA/RS 175.282

LOCAL: **RUA FULVIO FURTADO**			TIPO DE PROJETO: **PROJETO DE TERRAPLENAGEM**	
MUNICÍPIO: **MUNICÍPIO DE ARARANGUÁ / SC**			DESCRIÇÃO: **PLANTA BAIXA E PERFIL**	
DATA: **05/08/2026**	ÁREA: **2.024,00 m²**	EXTENSÃO: **253,00 m**	ESCALA: **1:50**	FOLHA / TOTAL: **6 / 6**