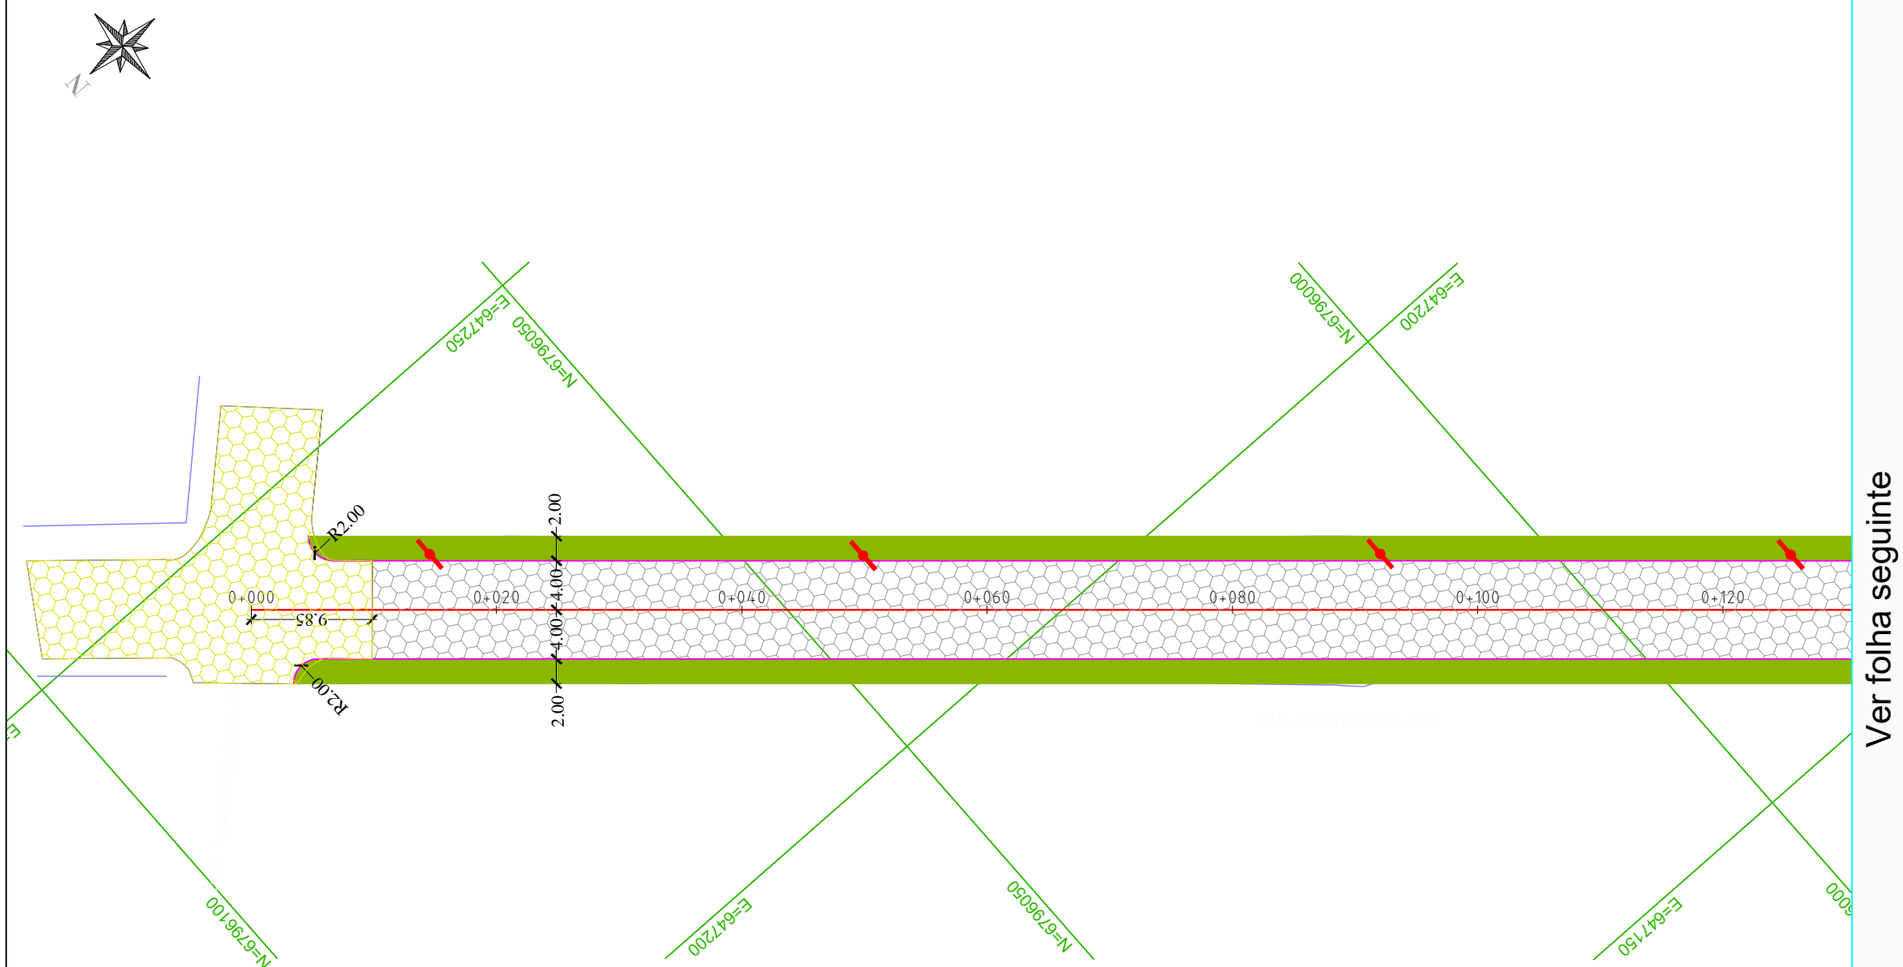


Ver folha seguinte

LEGENDA E CONVENÇÕES EM PLANTA

PAVER SEXTAVADO A IMPLANTAR	EIXO PROJETADO - TANGENTE
PISO SEXTAVADO EXISTENTE	EDIFICAÇÃO EXISTENTE
PASSEIO	
POSTES DE CONCRETO	
MEIO-FIO NOVO	
MEIO-FIO EXISTENTE	

CONTRATADO:

SEPLACON ENGENHARIA

RESPONSÁVEL TÉCNICO:

SELMO GILVANI EBERHARDT:01303817055


Assinado digitalmente por SELMO GILVANI EBERHARDT:01303817055
ND: C=BR, CN=SELMO GILVANI EBERHARDT:01303817055, O=ICP-Brasil, OU=AC SyngularID Multipla
Razão: Eu sou o autor deste documento
Localização:
Data: 2026.08.30 08:43:19-03'00'
Foxit PDF Reader Versão: 2026.1.1

ENG. SELMO G. EBERHARDT
CREA/RS 175.282

CONTRATANTE:

PREFEITURA MUNICIPAL DE ARARANGUÁ
SEC. DE OBRAS, VIAÇÃO E SERVIÇOS URBANOS
PROJETO PAVIMENTAÇÃO PISO SEXTAVADO

LOCAL: **RUA FULVIO FURTADO**			TIPO DE PROJETO: **PROJETO DE PAVIMENTAÇÃO**	
MUNICÍPIO: **ARARANGUÁ / SC**			DESCRIÇÃO: **PLANTA BAIXA**	
DATA: **07/07/2026**	ÁREA: **2.420,00 m²**	EXTENSÃO: **263,00 m**	ESCALA: **1:500**	FOLHA / TOTAL: **1 / 3**

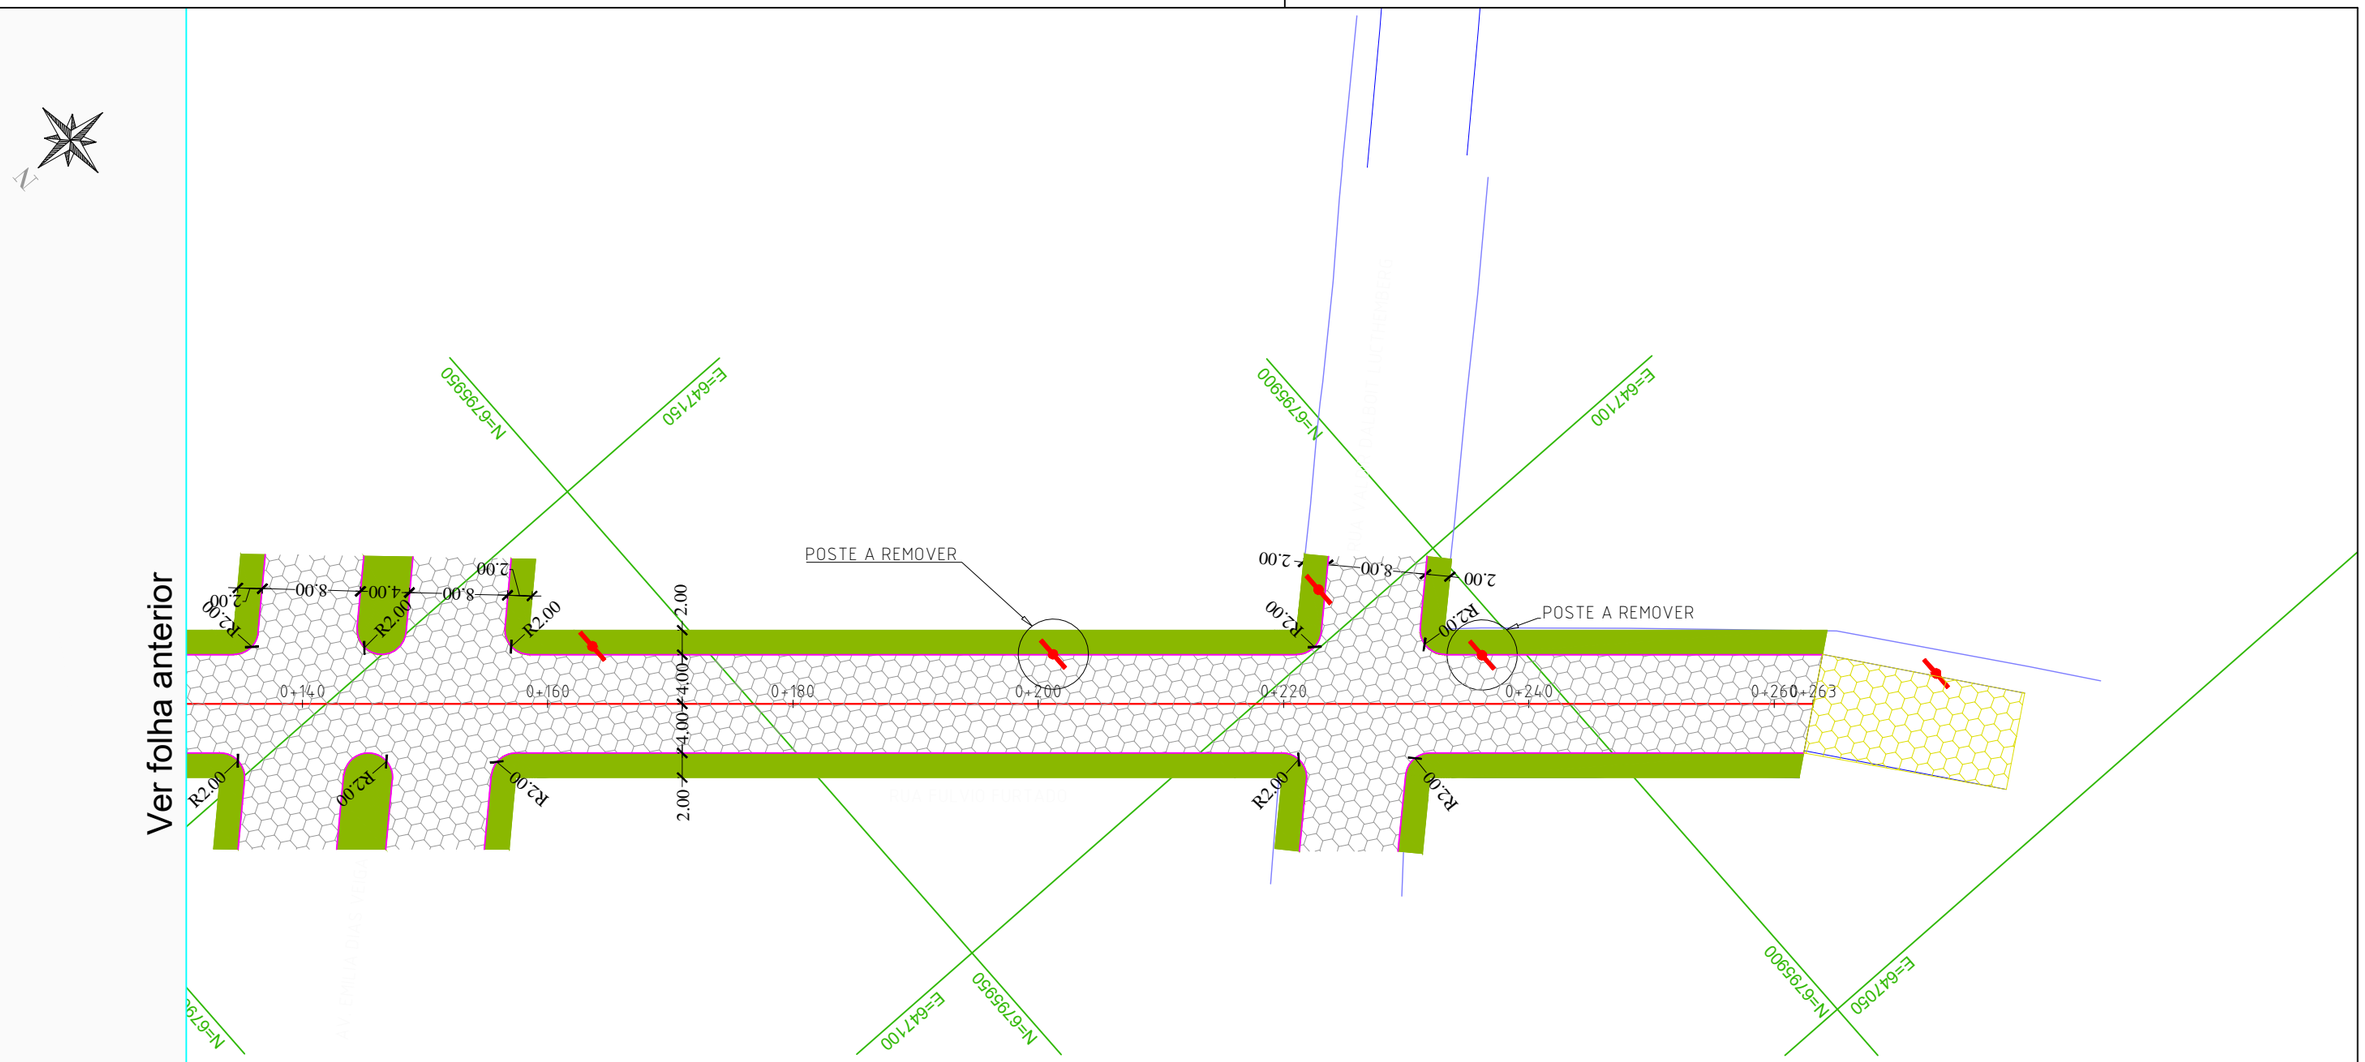

LEGENDA E CONVENÇÕES EM PLANTA

PAVER SEXTAVADO A IMPLANTAR	EIXO PROJETADO - TANGENTE
PISO SEXTAVADO EXISTENTE	EDIFICAÇÃO EXISTENTE
PASSEIO	
POSTES DE CONCRETO	
MEIO-FIO NOVO	
MEIO-FIO EXISTENTE	

CONTRATADO:

SEPLACON ENGENHARIA

RESPONSÁVEL TÉCNICO:

SELMO GILVANI EBERHARDT:01303817055

Assinado digitalmente por SELMO GILVANI EBERHARDT:01303817055
ND: C=BR, CN=SELMO GILVANI EBERHARDT:01303817055, O=ICP-Brasil, OU=AC SyngularID Multipla
Razão: Eu sou o autor deste documento
Localização:
Data: 2026.08.30 08:43:19-03'00'
Foxit PDF Reader Versão: 2026.1.1


ENG. SELMO G. EBERHARDT
CREA/RS 175.282

CONTRATANTE:


PREFEITURA MUNICIPAL DE ARARANGUÁ
SEC. DE OBRAS, VIAÇÃO E SERVIÇOS URBANOS
PROJETO PAVIMENTAÇÃO PISO SEXTAVADO

LOCAL: **RUA FULVIO FURTADO**			TIPO DE PROJETO: **PROJETO DE PAVIMENTAÇÃO**	
MUNICÍPIO: **ARARANGUÁ / SC**			DESCRIÇÃO: **PLANTA BAIXA**	
DATA: **07/07/2026**	ÁREA: **2.420,00 m²**	EXTENSÃO: **263,00 m**	ESCALA: **1:500**	FOLHA / TOTAL: **2 / 3**

SEÇÃO TRANSVERSAL TIPO
PISO SEXTAVADO

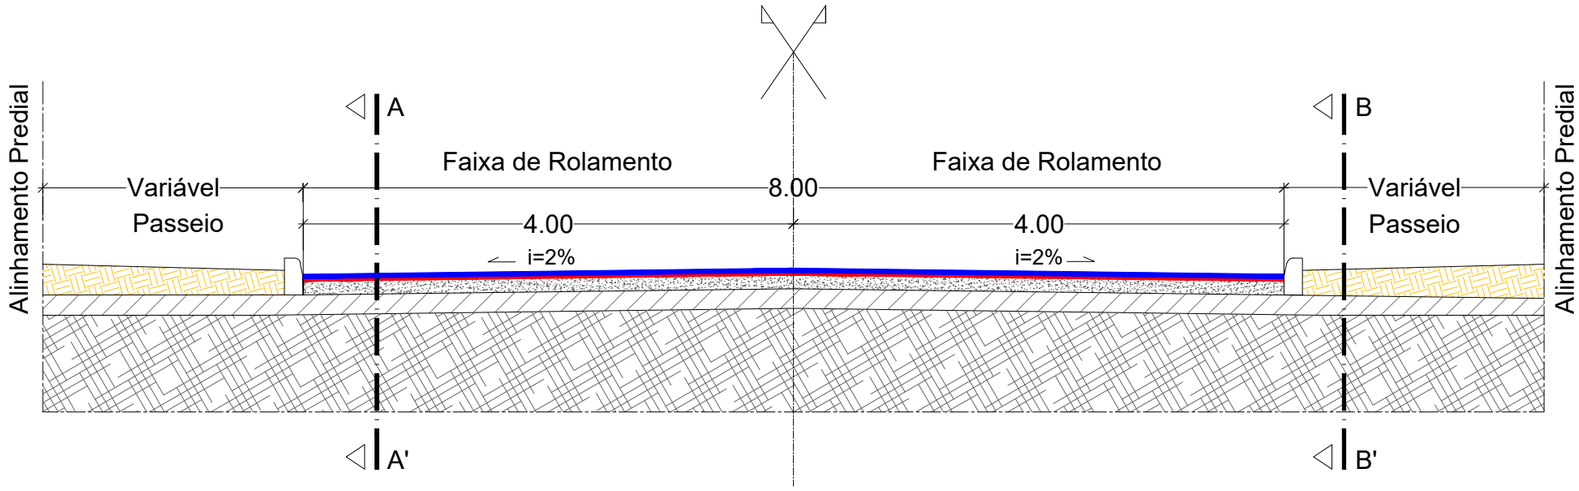

CORTE A-A' (PISTA)

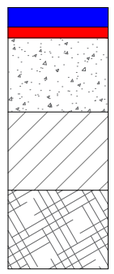


8 cm - Piso Sextavado
5 cm - Camada granular

16 cm - Base de brita graduada

20 cm - Camada de regula

Subleito (I.S.P ≥ 8)

CORTE B-B' (PASSEIO)

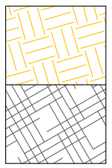

Aterro e regula

Subleito (I.S.P ≥ 8)

CONTRATADO:
SEPLACON ENGENHARIA

CONTRATANTE:
PREFEITURA MUNICIPAL DE ARARANGUÁ
SEC. DE OBRAS, VIAÇÃO E SERVIÇOS URBANOS
PROJETO PAVIMENTAÇÃO PISO SEXTAVADO

RESPONSÁVEL TÉCNICO:
SELMO GILVANI EBERHARDT:01303817055
Assinado digitalmente por SELMO GILVANI EBERHARDT:01303817055
ND: C=BR, CN=SELMO GILVANI EBERHARDT:01303817055, O=ICP-Brasil, OU=AC SyngularID Multipla
Razão: Eu sou o autor deste documento
Localização:
Data: 2026.08.30 08:43:19-03'00'
Foxit PDF Reader Versão: 2026.1.1
ENG. SELMO G. EBERHARDT
CREA/RS 175.282

LOCAL:			TIPO DE PROJETO:	
RUA FULVIO FURTADO			**PROJETO DE PAVIMENTAÇÃO**	
MUNICÍPIO:			DESCRIÇÃO:	
ARARANGUÁ / SC			**DETALHAMENTOS**	
DATA:	ÁREA:	EXTENSÃO:	ESCALA:	FOLHA / TOTAL:
07/07/2026	**2.420,00 m²**	**263,00 m**	**S/ESC**	**3 / 3**