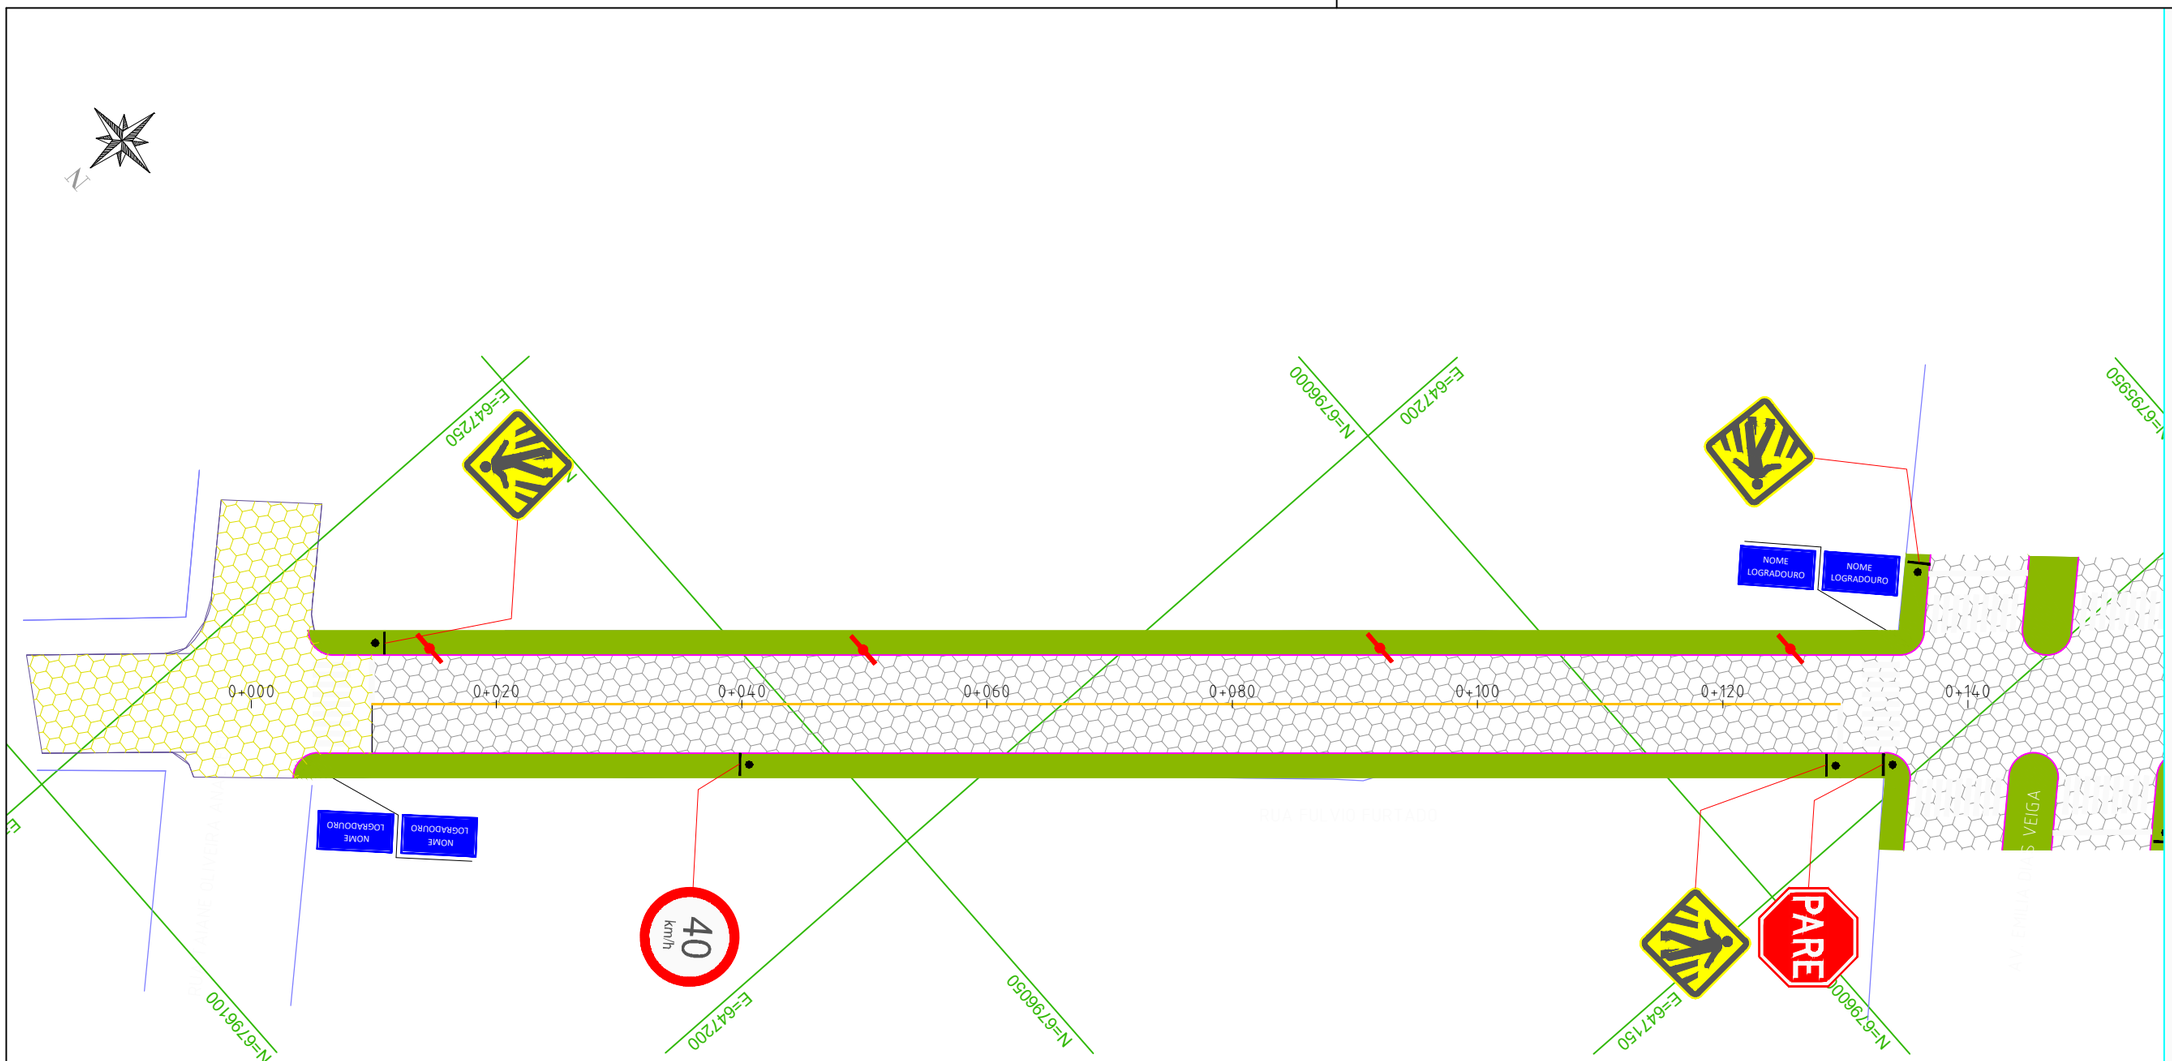


Ver folha: 2

SINALIZAÇÃO VERTICAL

- PLACA DE REG. R1
- PLACA DE REGULAMENTAÇÃO
- PLACAS DE ADVERTÊNCIA
- PLACA DE LOGRADOURO

SINALIZAÇÃO HORIZONTAL

- LINHA DE DIVISÃO DE FLUXO
- PINTURA DE FAIXA DE PEDESTRE

- PAVIMENTO EM CBUQ
- PAVER SEXTAVADO EXISTENTE
- PASSEIO
- POSTES DE CONCRETO

CONTRATADO:

SEPLACON ENGENHARIA

RESPONSÁVEL TÉCNICO:

SELMO GILVANI EBERHARDT:01303817055

Assinado digitalmente por SELMO GILVANI EBERHARDT:01303817055
ND: C=BR, CN=SELMO GILVANI EBERHARDT:01303817055, O=ICP-Brasil, OU=AC SyngularID Multipla
Razão: Eu sou o autor deste documento
Localização:
Data: 2026.08.26 22:55:01-03'00'
Foxit PDF Reader Versão: 2026.1.1


ENG. SELMO G. EBERHARDT
CREA/RS 175.282

CONTRATANTE:

PREFEITURA MUNICIPAL DE ARARANGUÁ
SEC. DE OBRAS, VIAÇÃO E SERVIÇOS URBANOS

PROJETO PAVIMENTAÇÃO PISO SEXTAVADO

LOCAL: **RUA FULVIO FURTADO**			TIPO DE PROJETO: **PROJETO DE SINALIZAÇÃO**	
MUNICÍPIO: **ARARANGUÁ / SC**			DESCRIÇÃO: **PLANTA BAIXA**	
DATA: **07/07/2026**	ÁREA: **2.420,00 m²**	EXTENSÃO: **263,00 m**	ESCALA: **1:500**	FOLHA / TOTAL: **1 / 9**

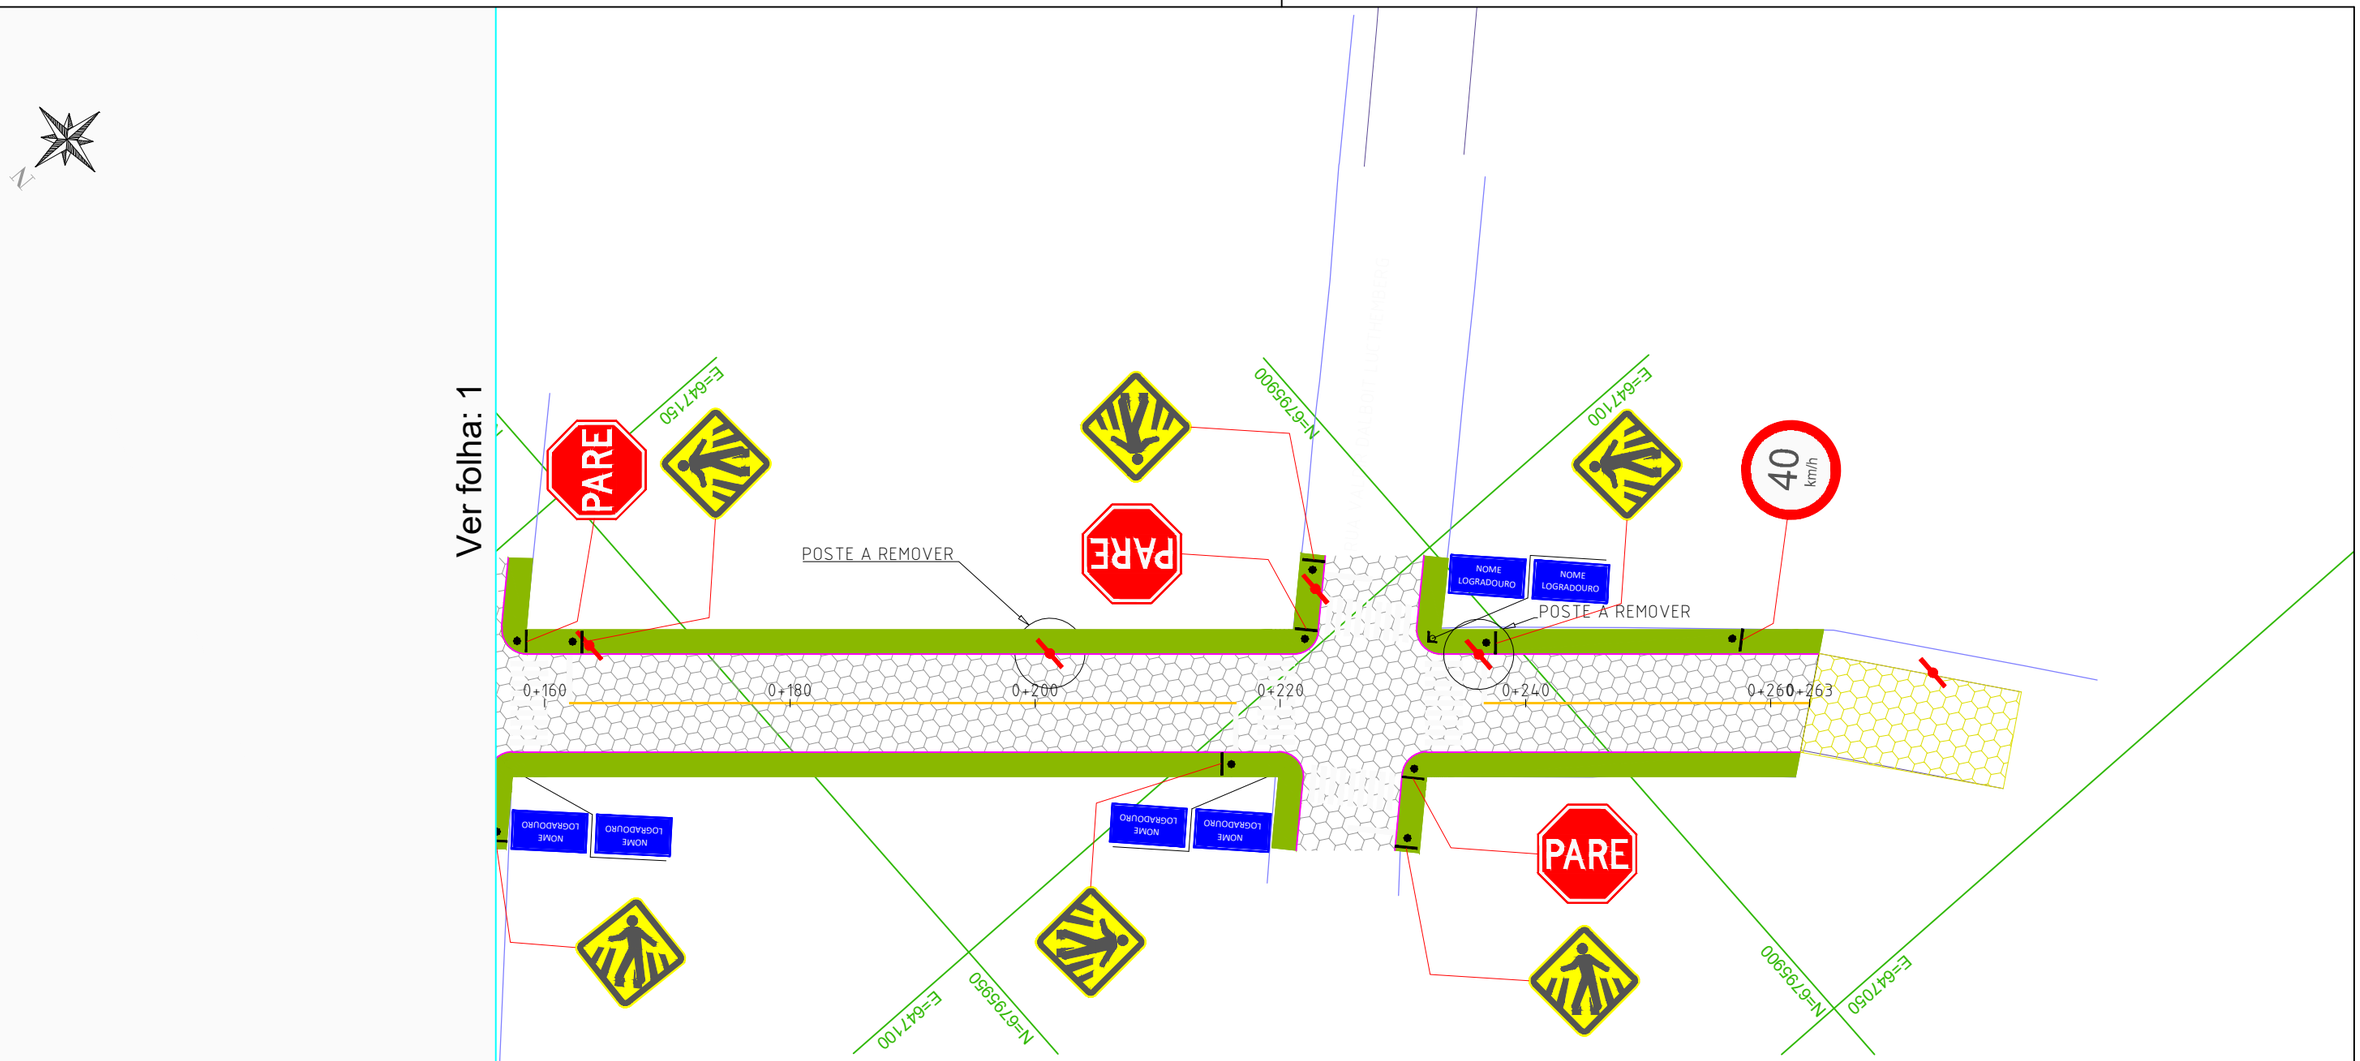

SINALIZAÇÃO VERTICAL

- PLACA DE REG. R1
- PLACA DE REGULAMENTAÇÃO
- PLACAS DE ADVERTÊNCIA
- PLACA DE LOGRADOURO

SINALIZAÇÃO HORIZONTAL

- LINHA DE DIVISÃO DE FLUXO
- PINTURA DE FAIXA DE PEDESTRE

- PAVIMENTO EM CBUQ
- PAVER SEXTAVADO EXISTENTE
- PASSEIO
- POSTES DE CONCRETO

CONTRATADO:

SEPLACON ENGENHARIA

RESPONSÁVEL TÉCNICO:

SELMO GILVANI EBERHARDT:01303817055

Assinado digitalmente por SELMO GILVANI EBERHARDT:01303817055
ND: C=BR, CN=SELMO GILVANI EBERHARDT:01303817055, O=ICP-Brasil, OU=AC SyngularID Multipla
Razão: Eu sou o autor deste documento
Localização:
Data: 2026.08.26 22:55:01-03'00'
Foxit PDF Reader Versão: 2026.1.1


ENG. SELMO G. EBERHARDT
CREA/RS 175.282

CONTRATANTE:

PREFEITURA MUNICIPAL DE ARARANGUÁ
SEC. DE OBRAS, VIAÇÃO E SERVIÇOS URBANOS
PROJETO PAVIMENTAÇÃO PISO SEXTAVADO

LOCAL: **RUA FULVIO FURTADO**			TIPO DE PROJETO: **PROJETO DE SINALIZAÇÃO**	
MUNICÍPIO: **ARARANGUÁ / SC**			DESCRIÇÃO: **PLANTA BAIXA**	
DATA: **07/07/2026**	ÁREA: **2.420,00 m²**	EXTENSÃO: **263,00 m**	ESCALA: **1:500**	FOLHA / TOTAL: **2 / 9**

SINALIZAÇÃO VERTICAL

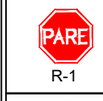LINHA GERAL					
PLACAS	DIMENSÃO (m)	QUANTIDADES		ÁREA (m^2)	
		PLACAS	SUPORTES	PLACA	TOTAL
 R-1	L = 0,25	04	04	0,30	1,20
	0,50 x 0,50	09	09	0,25	2,25
	Ø 0,50	02	02	0,20	0,40
	0,25 x 0,50	10	05	0,25	2,50

SINALIZAÇÃO HORIZONTAL

PINTURA NORMAL	
LFO-1 - FAIXA SIMPLES CONTÍNUA (AMARELA L=0,10m)	
EXTENSÃO (m)	201.00 x 0,10
ÁREA DE PINTURA (m^2)	20,10 m^2

PINTURA ESPECIAL	
1. FTP - FAIXAS TRAVESSIA DE PEDESTRES (BRANCA L=0,40m)	
EXTENSÃO (m)	309,00 x0,40
ÁREA DE PINTURA (m^2)	123,60 m^2
2. LRE - FAIXAS DE RETENÇÃO (BRANCA L=0,40m)	
EXTENSÃO (m)	44,00 x 0,40
ÁREA DE PINTURA (m^2)	17,60 m^2

CONTRATADO:

SEPLACON ENGENHARIA

RESPONSÁVEL TÉCNICO:

SELMO GILVANI EBERHARDT:01303817055

Assinado digitalmente por SELMO GILVANI EBERHARDT:01303817055
ND: C=BR, CN=SELMO GILVANI EBERHARDT:01303817055, O=ICP-Brasil, OU=AC SyngularID Multipla
Razão: Eu sou o autor deste documento
Localização:
Data: 2026.08.26 22:55:01-03'00'
Foxit PDF Reader Versão: 2026.1.1


ENG. SELMO G. EBERHARDT
CREA/RS 175.282


CONTRATANTE:

PREFEITURA MUNICIPAL DE ARARANGUÁ
SEC. DE OBRAS, VIAÇÃO E SERVIÇOS URBANOS
PROJETO PAVIMENTAÇÃO PISO SEXTAVADO

LOCAL: **RUA FULVIO FURTADO**			TIPO DE PROJETO: **PROJETO DE SINALIZAÇÃO**	
MUNICÍPIO: **ARARANGUÁ / SC**			DESCRIÇÃO: **PLANTA BAIXA**	
DATA: **07/07/2026**	ÁREA: **2.420,00 m²**	EXTENSÃO: **263,00 m**	ESCALA: **S/ESC**	FOLHA / TOTAL: **3 / 9**

SINALIZAÇÃO DE FAIXA DE PEDESTRE

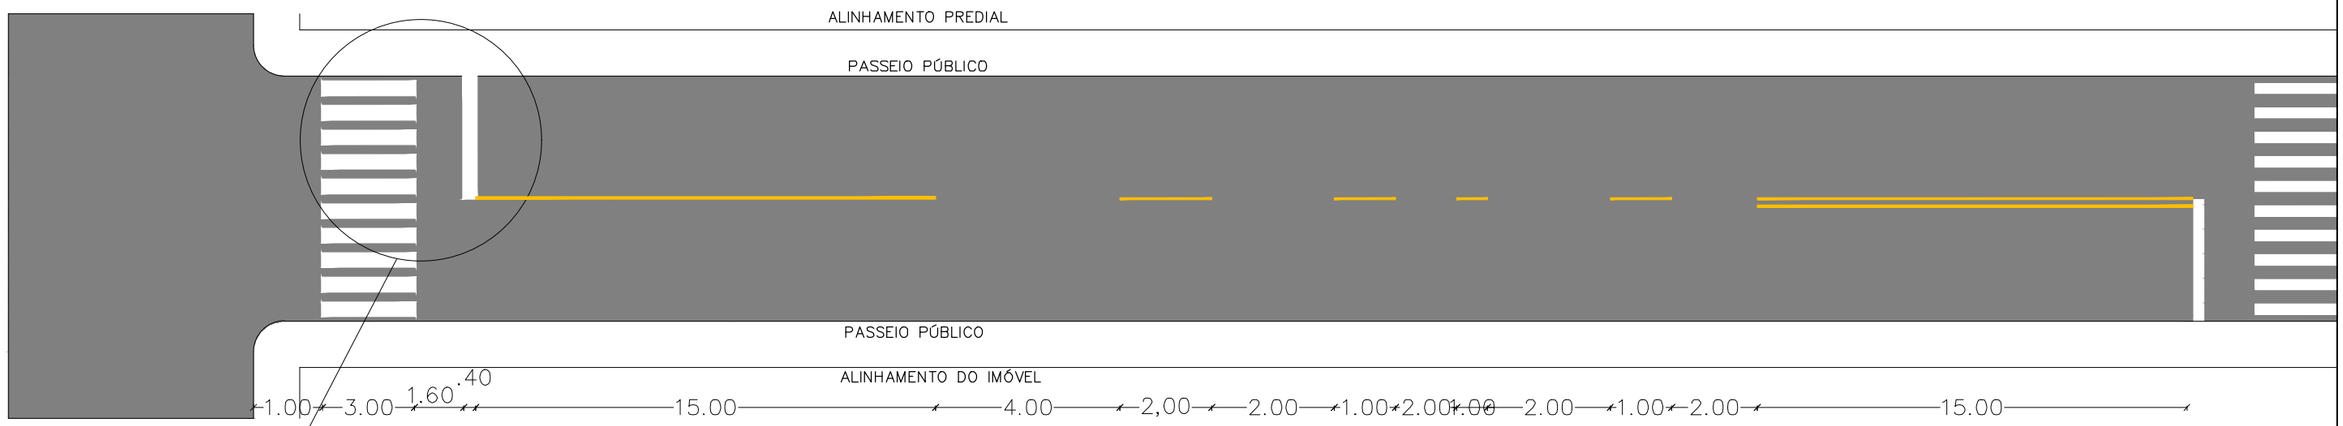

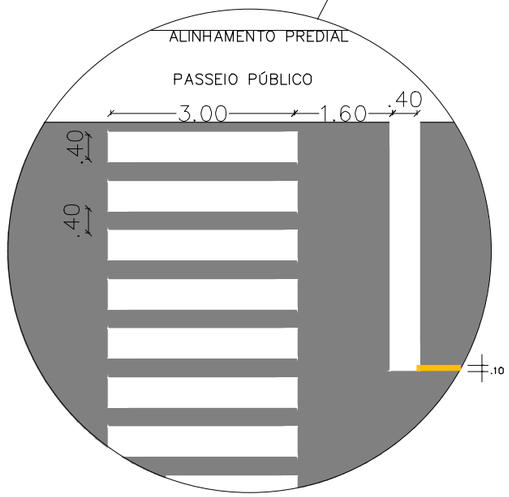

LEGENDA

- FAIXA DE PEDESTRE (BRANCO)
- FAIXA DE RETENÇÃO (BRANCO)
- FAIXA CONTÍNUA EIXO (AMARELO)
- FAIXA TRAÇO 1:2 (AMARELO)

CONTRATADO:

SEPLACON ENGENHARIA

RESPONSÁVEL TÉCNICO:

SELMO GILVANI EBERHARDT:01303817055

Assinado digitalmente por SELMO GILVANI EBERHARDT:01303817055
ND: C=BR, CN=SELMO GILVANI EBERHARDT:01303817055, O=ICP-Brasil, OU=AC SyngularID Multipla
Razão: Eu sou o autor deste documento
Localização:
Data: 2026.08.26 22:55:01-03'00'
Foxit PDF Reader Versão: 2026.1.1

ENG. SELMO G. EBERHARDT
CREA/RS 175.282


CONTRATANTE:

PREFEITURA MUNICIPAL DE ARARANGUÁ
SEC. DE OBRAS, VIAÇÃO E SERVIÇOS URBANOS

PROJETO PAVIMENTAÇÃO PISO SEXTAVADO

LOCAL: **RUA FULVIO FURTADO**			TIPO DE PROJETO: **PROJETO DE SINALIZAÇÃO**	
MUNICÍPIO: **ARARANGUÁ / SC**			DESCRIÇÃO: **PLANTA BAIXA**	
DATA: **07/07/2026**	ÁREA: **2.420,00 m²**	EXTENSÃO: **263,00 m**	ESCALA: **1:200**	FOLHA / TOTAL: **4 / 9**

LFO-1 Linha Simples Contínua

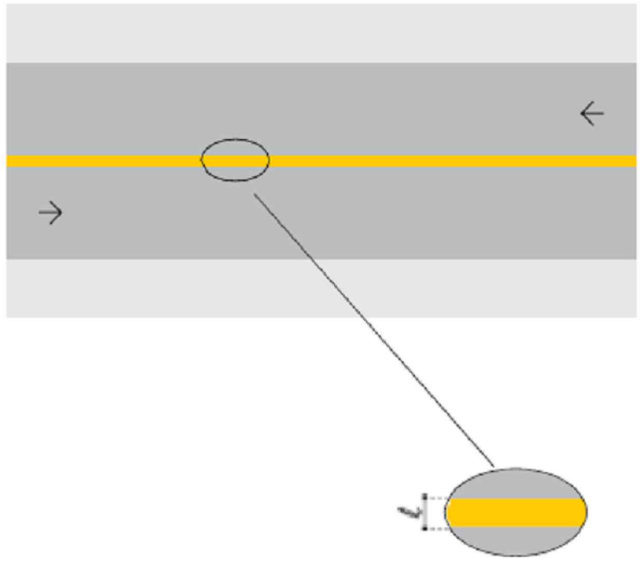

VELOCIDADE – v (km/h)	LARGURA DA LINHA – ℓ (m)
v < 80	0,10*
v ≥ 80	0,15

CONTRATADO:
SEPLACON ENGENHARIA

CONTRATANTE:
PREFEITURA MUNICIPAL DE ARARANGUÁ
SEC. DE OBRAS, VIAÇÃO E SERVIÇOS URBANOS
PROJETO PAVIMENTAÇÃO PISO SEXTAVADO


RESPONSÁVEL TÉCNICO:
SELMO GILVANI EBERHARDT:01303817055
Assinado digitalmente por SELMO GILVANI EBERHARDT:01303817055
ND: C=BR, CN=SELMO GILVANI EBERHARDT:01303817055, O=ICP-Brasil, OU=AC SyngularID Multipla
Razão: Eu sou o autor deste documento
Localização:
Data: 2026.08.26 22:55:01-03'00'
Foxit PDF Reader Versão: 2026.1.1

ENG. SELMO G. EBERHARDT
CREA/RS 175.282

LOCAL: **RUA FULVIO FURTADO**
TIPO DE PROJETO: **PROJETO DE SINALIZAÇÃO**
MUNICÍPIO: **ARARANGUÁ / SC**
DESCRIÇÃO: **PLANTA BAIXA**

DATA:	ÁREA:	EXTENSÃO:	ESCALA:	FOLHA / TOTAL:
07/07/2026	**2.420,00 m²**	**263,00 m**	**1:1000**	**5 / 9**

DETALHAMENTO DE PLACAS DE ADVERTÊNCIA

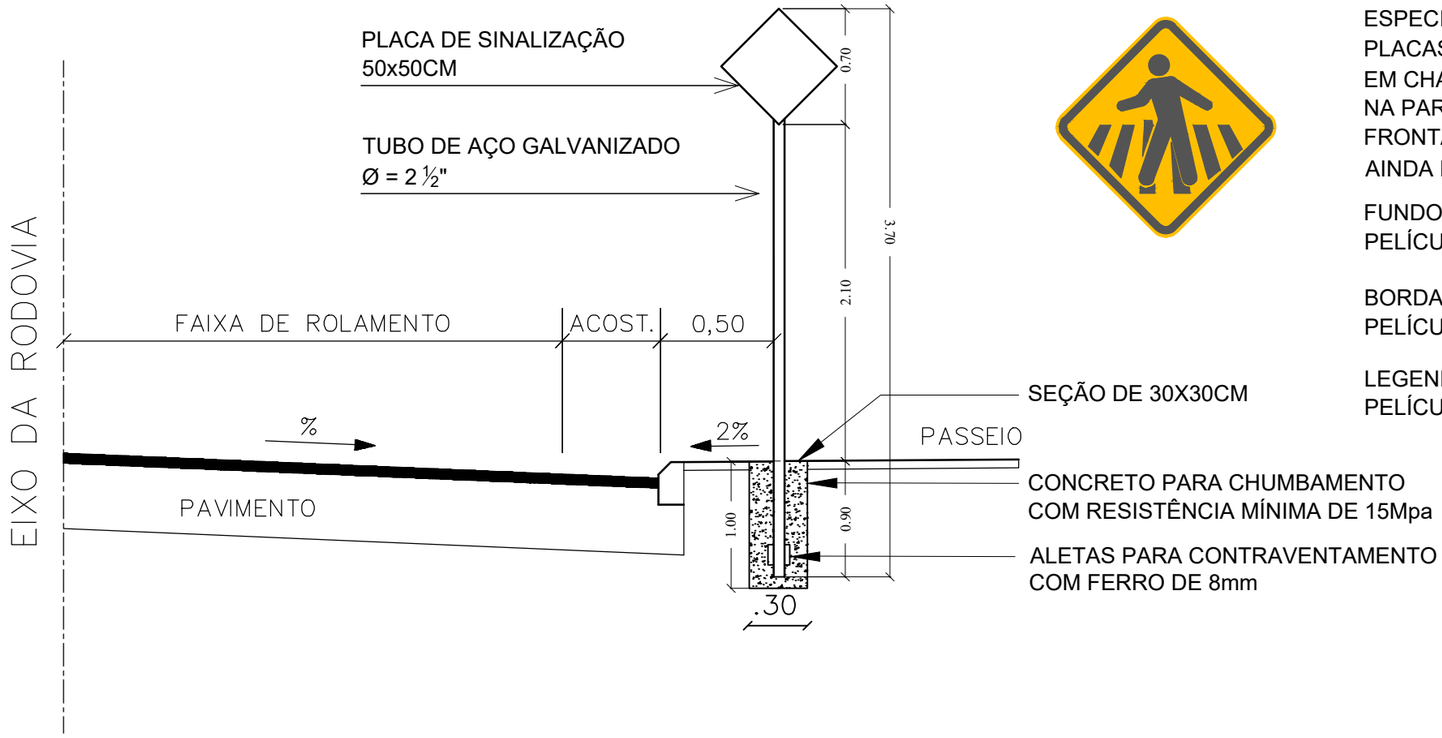


ESPECIFICAÇÃO
PLACAS TIPO ADVERTÊNCIA - PEDESTRE, CONFECCIONADAS EM CHAPAS METÁLICAS DE 1,25mm DE ESPESSURA, SENDO NA PARTE POSTERIOR PINTADA NA COR PRETA, NA PARTE FRONTAL ADESIVADAS EM PELÍCULAS REFLETIVAS, SENDO AINDA FIXADAS COM PARAFUSOS TIPO FRANCÊS DE 5/16 3"

FUNDO
PELÍCULA NA COR AMARELA

BORDA
PELÍCULA NA COR PRETA

LEGENDA
PELÍCULA NA COR PRETA

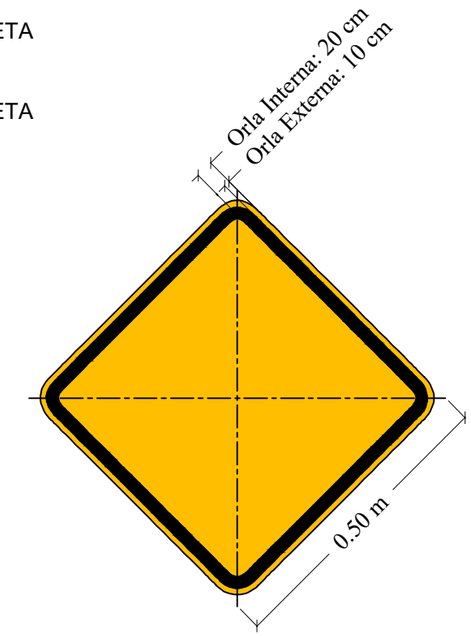

CONTRATADO:
SEPLACON ENGENHARIA


RESPONSÁVEL TÉCNICO:
SELMO GILVANI EBERHARDT:01303817055
Assinado digitalmente por SELMO GILVANI EBERHARDT:01303817055
ND: C=BR, CN=SELMO GILVANI EBERHARDT:01303817055, O=ICP-Brasil, OU=AC SyngularID Multipla
Razão: Eu sou o autor deste documento
Localização:
Data: 2026.08.26 22:55:01-03'00'
Foxit PDF Reader Versão: 2026.1.1

ENG. SELMO G. EBERHARDT
CREA/RS 175.282

CONTRATANTE:
PREFEITURA MUNICIPAL DE ARARANGUÁ
SEC. DE OBRAS, VIAÇÃO E SERVIÇOS URBANOS
PROJETO PAVIMENTAÇÃO PISO SEXTAVADO

LOCAL: **RUA FULVIO FURTADO**			TIPO DE PROJETO: **PROJETO DE SINALIZAÇÃO**	
MUNICÍPIO: **ARARANGUÁ / SC**			DESCRIÇÃO: **PLANTA BAIXA**	
DATA: **07/07/2026**	ÁREA: **2.420,00 m²**	EXTENSÃO: **263,00 m**	ESCALA: **1:75**	FOLHA / TOTAL: **6 / 9**

DETALHAMENTO DE PLACAS DE REGULAMENTAÇÃO - PARE

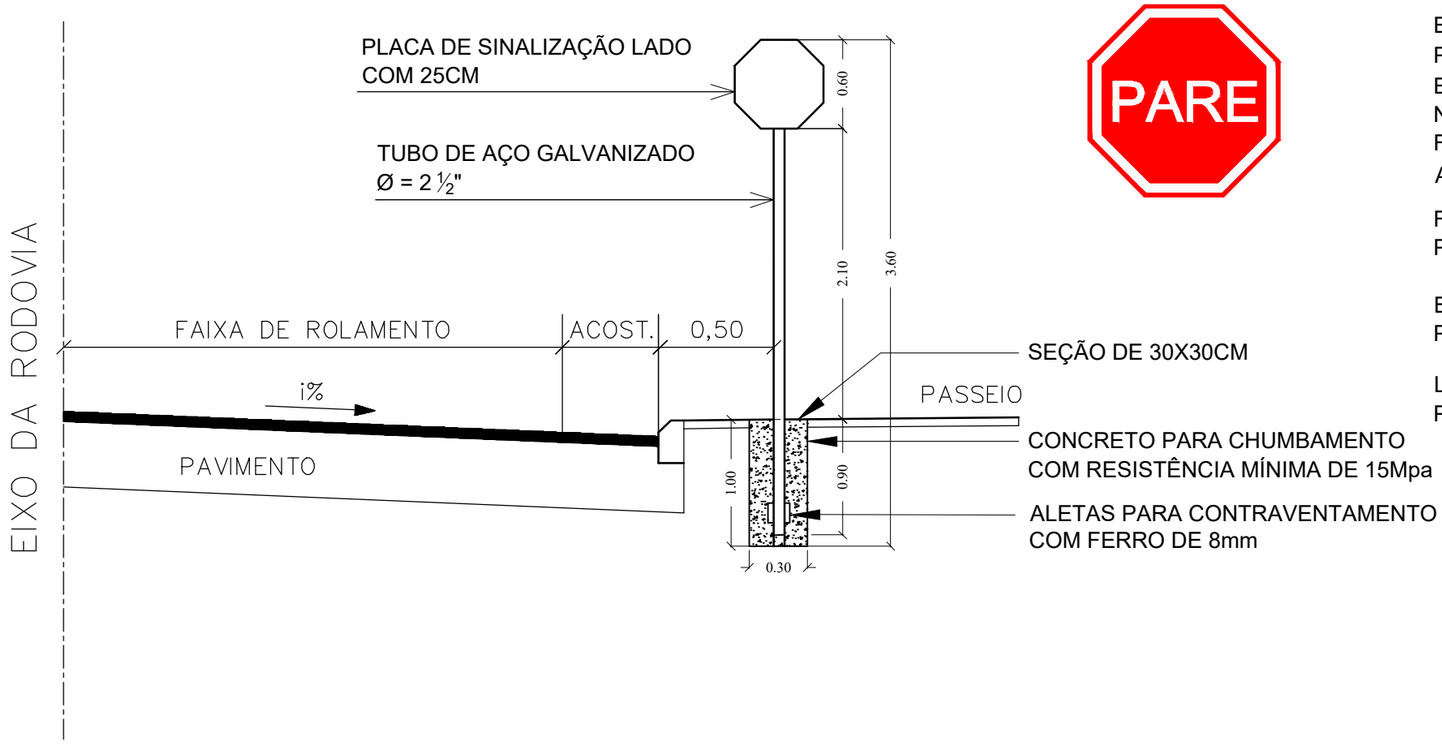

ESPECIFICAÇÃO
PLACAS TIPO REGULAMENTAÇÃO - PARE, CONFECCIONADAS EM CHAPAS METÁLICAS DE 1,25mm DE ESPESSURA, SENDO NA PARTE POSTERIOR PINTADA NA COR PRETA, NA PARTE FRONTAL ADESIVADAS EM PELÍCULAS REFLETIVAS, SENDO AINDA FIXADAS COM PARAFUSOS TIPO FRANCÊS DE $\frac{5}{16}$ 3"

FUNDO
PELÍCULA NA COR VERMELHA

BORDA
PELÍCULA NA COR BRANCA

LEGENDA
PELÍCULA NA COR BRANCA



CONTRATADO:
SEPLACON ENGENHARIA


CONTRATANTE:
PREFEITURA MUNICIPAL DE ARARANGUÁ
SEC. DE OBRAS, VIAÇÃO E SERVIÇOS URBANOS
PROJETO PAVIMENTAÇÃO PISO SEXTAVADO

RESPONSÁVEL TÉCNICO:
SELMO GILVANI EBERHARDT:01303817055
Assinado digitalmente por SELMO GILVANI EBERHARDT:01303817055
ND: C=BR, CN=SELMO GILVANI EBERHARDT:01303817055, O=ICP-Brasil, OU=AC SyngularID Multipla
Razão: Eu sou o autor deste documento
Localização:
Data: 2026.08.26 22:55:01-03'00'
Foxit PDF Reader Versão: 2026.1.1

ENG. SELMO G. EBERHARDT
CREA/RS 175.282

LOCAL:			TIPO DE PROJETO:
RUA FULVIO FURTADO			**PROJETO DE SINALIZAÇÃO**
MUNICÍPIO: **ARARANGUÁ / SC**			DESCRIÇÃO: **PLANTA BAIXA**
DATA: **07/07/2026**	ÁREA: **2.420,00 m²**	EXTENSÃO: **263,00 m**	ESCALA: **1:75**	FOLHA / TOTAL: **7 / 9**

DETALHAMENTO DE PLACAS DE REGULAMENTAÇÃO

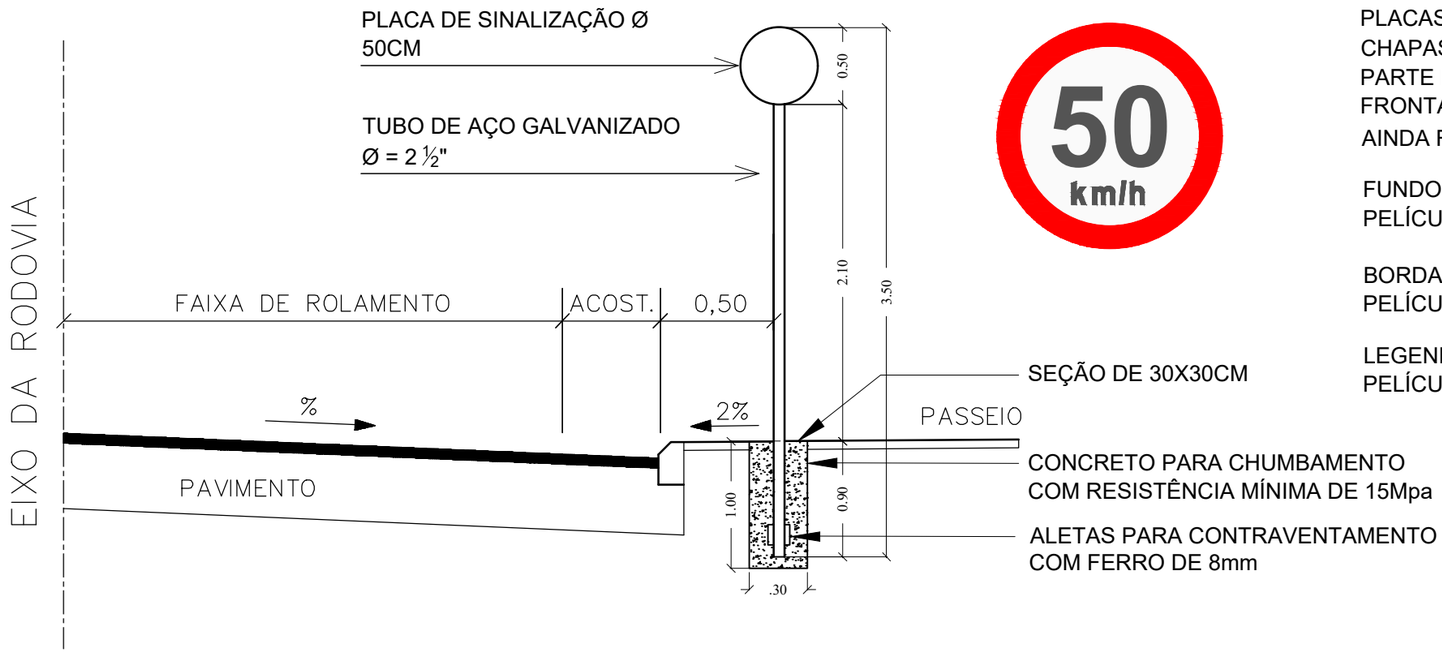


ESPECIFICAÇÃO
PLACAS DE REGULAMENTAÇÃO CONFECCIONADAS EM CHAPAS METÁLICAS DE 1,25mm DE ESPESSURA, SENDO NA PARTE POSTERIOR PINTADA NA COR PRETA, NA PARTE FRONTAL ADESIVADAS EM PELÍCULAS REFLETIVAS, SENDO AINDA FIXADAS COM PARAFUSOS TIPO FRANCÊS DE 5⁄16 3"

FUNDO
PELÍCULA NA COR BRANCA

BORDA
PELÍCULA NA COR VERMELHA

LEGENDA
PELÍCULA NA COR PRETA

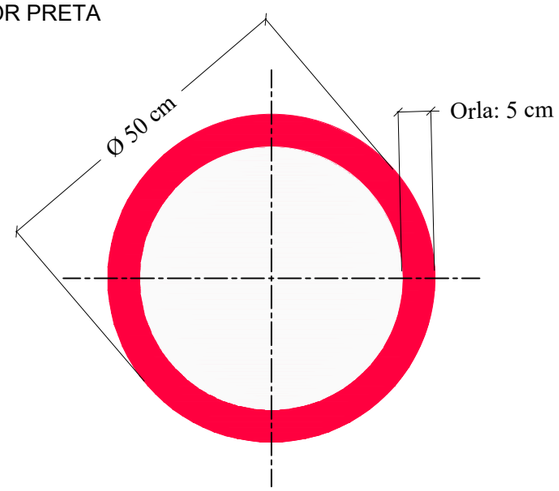

CONTRATADO:
SEPLACON ENGENHARIA


CONTRATANTE:
PREFEITURA MUNICIPAL DE ARARANGUÁ
SEC. DE OBRAS, VIAÇÃO E SERVIÇOS URBANOS
PROJETO PAVIMENTAÇÃO PISO SEXTAVADO


RESPONSÁVEL TÉCNICO:
SELMO GILVANI EBERHARDT:01303817055
Assinado digitalmente por SELMO GILVANI EBERHARDT:01303817055
ND: C=BR, CN=SELMO GILVANI EBERHARDT:01303817055, O=ICP-Brasil, OU=AC SyngularID Multipla
Razão: Eu sou o autor deste documento
Localização:
Data: 2026.08.26 22:55:01-03'00'
Foxit PDF Reader Versão: 2026.1.1

ENG. SELMO G. EBERHARDT
CREA/RS 175.282

LOCAL:			TIPO DE PROJETO:	
RUA FULVIO FURTADO			**PROJETO DE SINALIZAÇÃO**	
MUNICÍPIO:			DESCRIÇÃO:	
ARARANGUÁ / SC			**PLANTA BAIXA**	
DATA:	ÁREA:	EXTENSÃO:	ESCALA:	FOLHA / TOTAL:
07/07/2026	**2.420,00 m²**	**263,00 m**	**1:75**	**8 / 9**

DETALHAMENTO DE PLACAS DE INDICAÇÃO DE RUAS

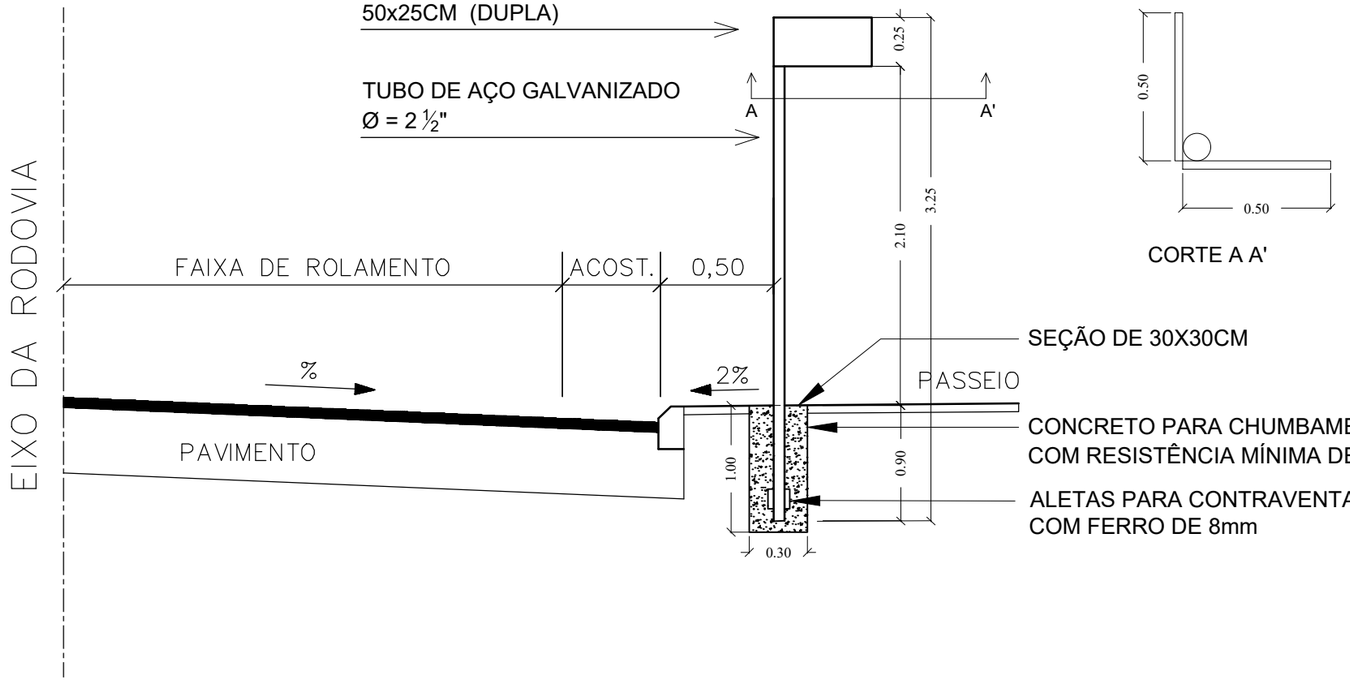

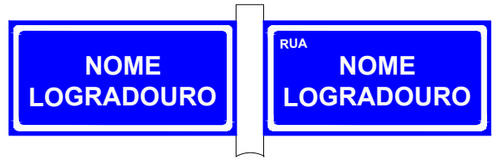

CORTE A A'

ESPECIFICAÇÃO
PLACAS TIPO INDICAÇÃO - RUAS, CONFECCIONADAS EM CHAPAS METÁLICAS DE 1,25mm DE ESPESSURA, SENDO NA PARTE POSTERIOR PINTADA NA COR PRETA, NA PARTE FRONTAL ADESIVADAS EM PELÍCULAS REFLETIVAS, SENDO AINDA FIXADAS COM PARAFUSOS TIPO FRANCÊS DE $\frac{5}{16}$ 3"

FUNDO
PELÍCULA NA COR AZUL

BORDA
PELÍCULA NA COR BRANCA

LEGENDA
PELÍCULA NA COR BRANCA



CONTRATADO:
SEPLACON ENGENHARIA

CONTRATANTE:
PREFEITURA MUNICIPAL DE ARARANGUÁ
SEC. DE OBRAS, VIAÇÃO E SERVIÇOS URBANOS
PROJETO PAVIMENTAÇÃO PISO SEXTAVADO

RESPONSÁVEL TÉCNICO:
SELMO GILVANI EBERHARDT:01303817055
Assinado digitalmente por SELMO GILVANI EBERHARDT:01303817055
ND: C=BR, CN=SELMO GILVANI EBERHARDT:01303817055, O=ICP-Brasil, OU=AC SyngularID Multipla
Razão: Eu sou o autor deste documento
Localização:
Data: 2026.08.26 22:55:01-03'00'
Foxit PDF Reader Versão: 2026.1.1

ENG. SELMO G. EBERHARDT
CREA/RS 175.282

LOCAL:		TIPO DE PROJETO:	
RUA FULVIO FURTADO		**PROJETO DE SINALIZAÇÃO**	
MUNICÍPIO:		DESCRIÇÃO:	
ARARANGUÁ / SC		**PLANTA BAIXA**	
DATA:	ÁREA:	EXTENSÃO:	ESCALA:	FOLHA / TOTAL:
07/07/2026	**2.420,00 m²**	**263,00 m**	**1:75**	**9 / 9**