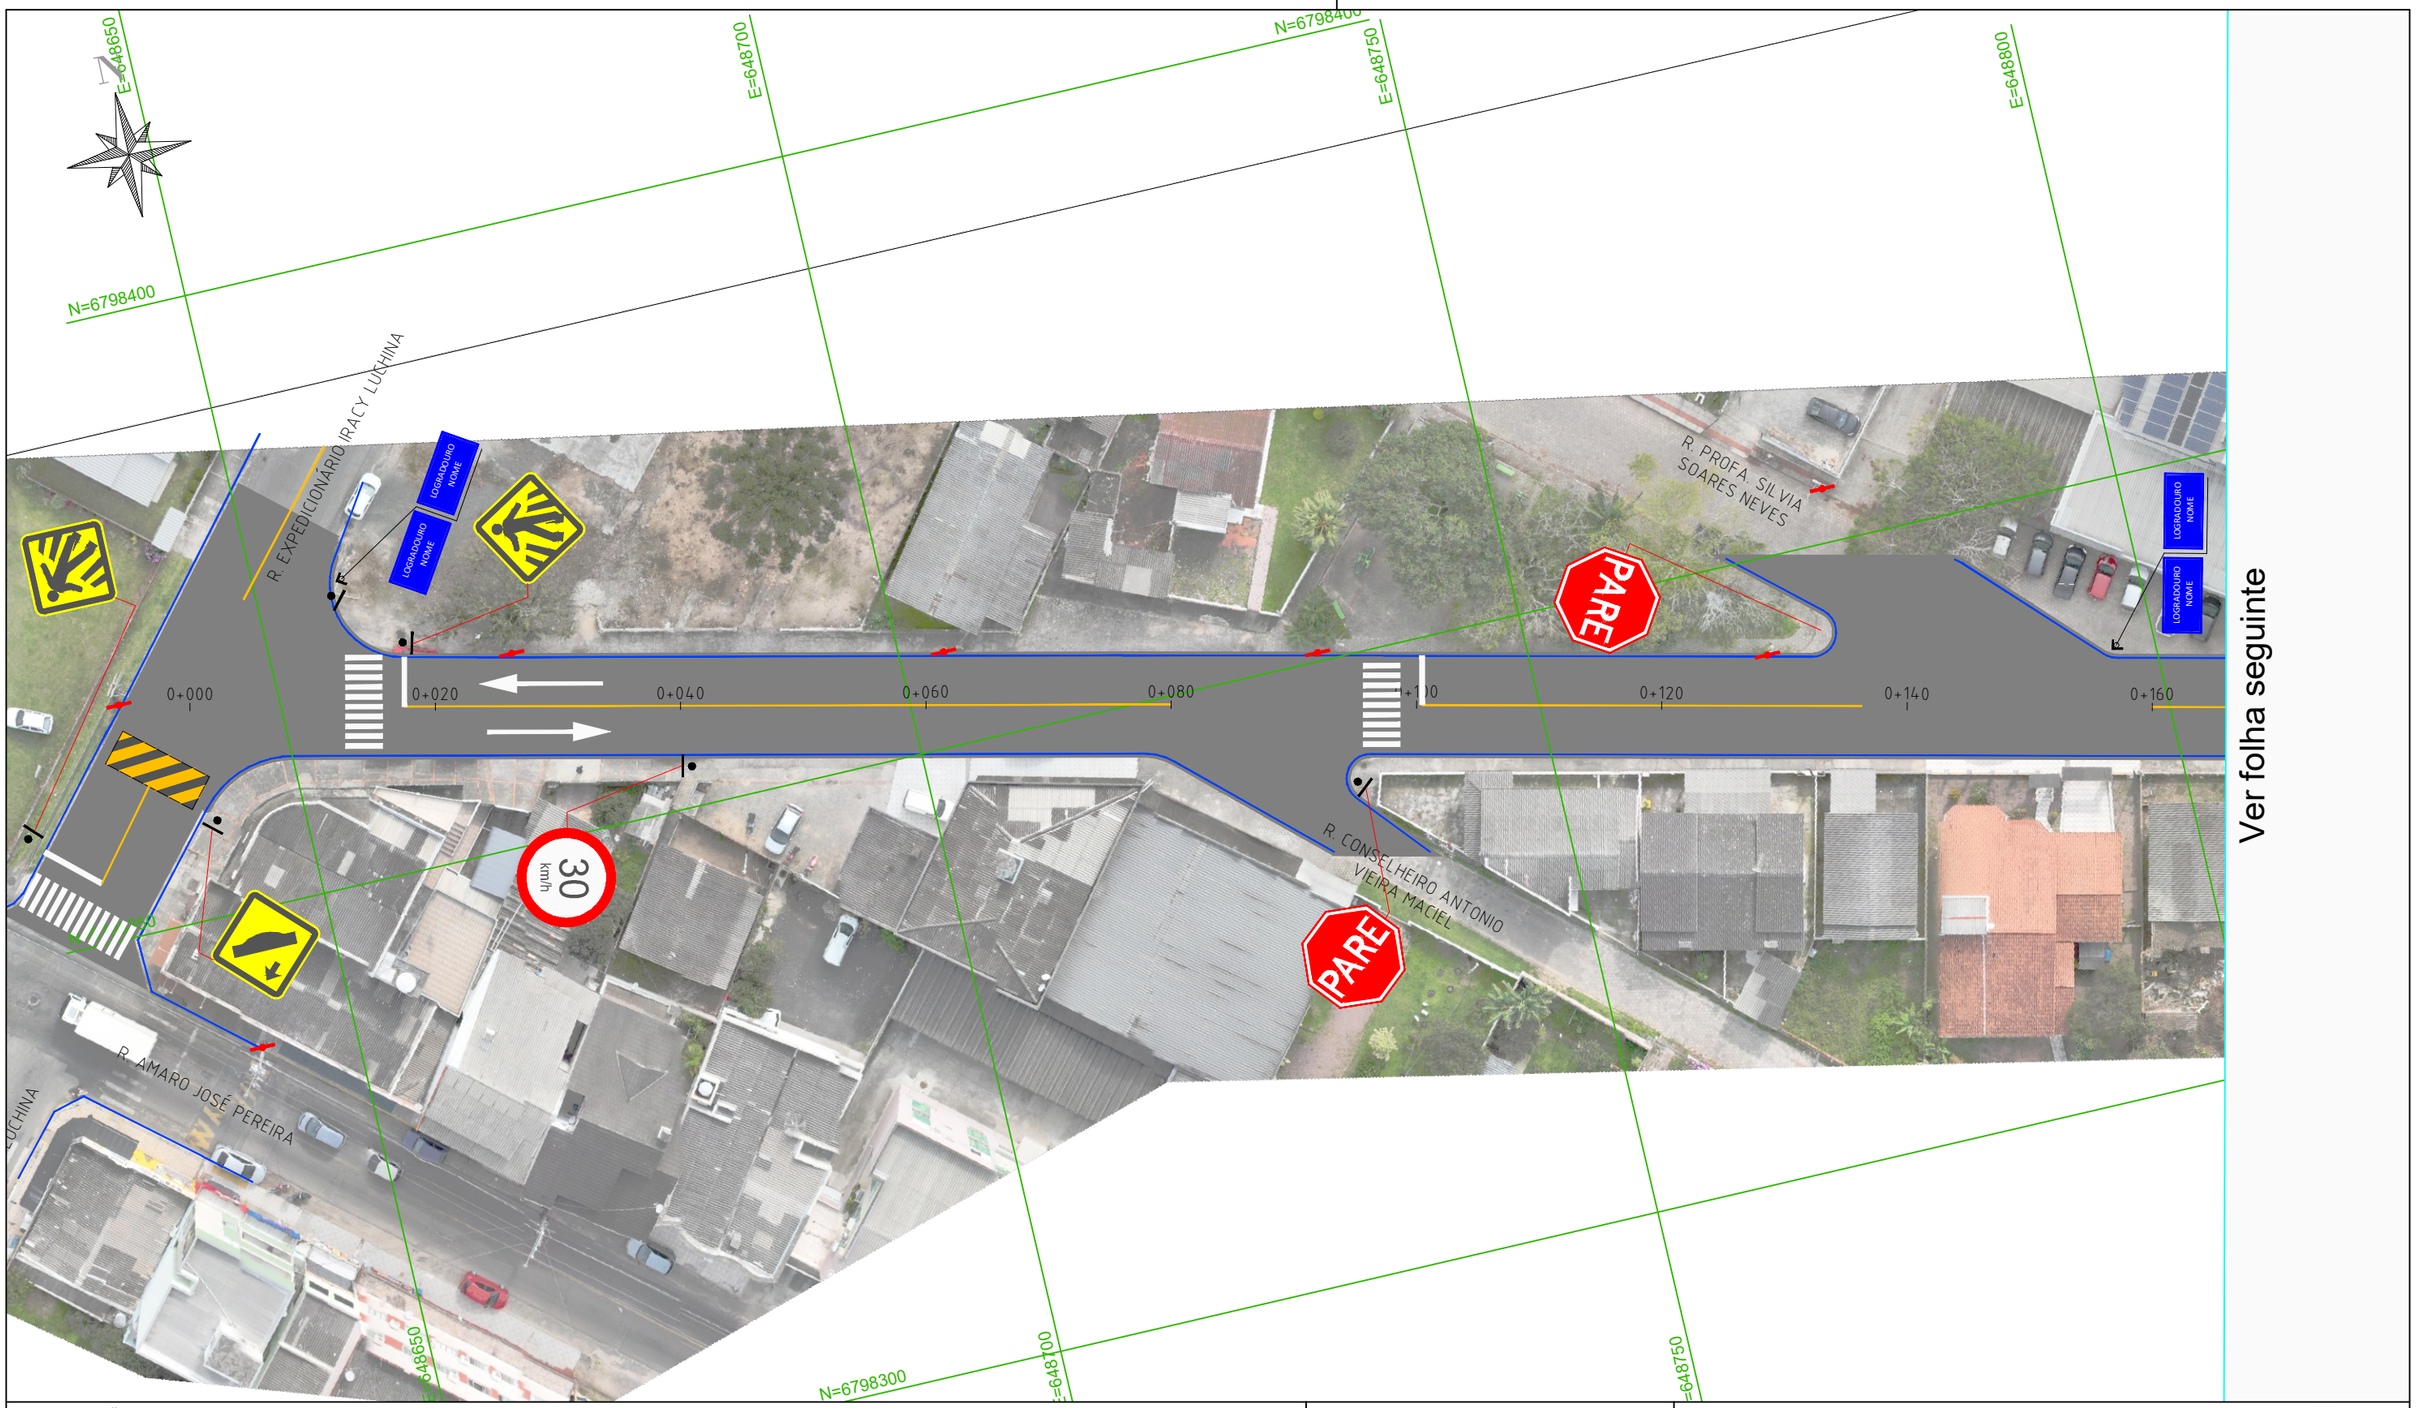


SINALIZAÇÃO VERTICAL

	PLACA DE REG. R1
	PLACA DE REGULAMENTAÇÃO
	PLACAS DE ADVERTÊNCIA
	PLACA DE LOGRADOURO

SINALIZAÇÃO HORIZONTAL

	LFO-1 - LINHA SIMPLES CONTÍNUA
	PINTURA DE FAIXA DE PEDESTRE
	POSTES DE CONCRETO

NOTAS GERAIS

Todas as dimensões indicadas em projeto estão expressas em metros, salvo indicação em contrário.
A sinalização deverá ser implantada conforme o projeto e a regulamentação de trânsito vigente.
A locação das placas deverá ser conferida em campo antes da instalação, evitando interferências com acessos, postes, árvores, mobiliário urbano e redes existentes.
As placas deverão ser posicionadas de forma a garantir adequada visibilidade aos usuários da via, sem obstruir a circulação de pedestres.
Os suportes das placas deverão apresentar resistência, estabilidade e acabamento compatíveis com o ambiente urbano.
A sinalização horizontal somente deverá ser executada sobre pavimento limpo, seco e em condições adequadas de aderência.
As faixas, linhas, setas, símbolos e inscrições deverão obedecer às dimensões, cores e padrões regulamentares aplicáveis.

RESPONSÁVEL TÉCNICO:

SELMO GILVANI EBERHARDT :01303817055


Assinado digitalmente por SELMO GILVANI EBERHARDT:01303817055
ND: C=BR, CN=SELMO GILVANI EBERHARDT:01303817055, O=ICP-Brasil, OU=AC SyngularID Multipla
Razão: Eu sou o autor deste documento
Localização:
Data: 2026.11.04 18:15:36-03'00'
Foxit PDF Reader Versão: 2026.1.1

ENG. SELMO G. EBERHARDT
CREA/RS 175.282

SEPLACON ENGENHARIA

PREFEITURA MUNICIPAL DE ARARANGUÁ
SEC. DE OBRAS, VIAÇÃO E SERVIÇOS URBANOS
CAPEAMENTO E REPERFILAMENTO ASFÁLTICO

LOCAL: **RUA GOV. CELSO RAMOS E R. EXP. IRACY LUCHINA**			TIPO DE PROJETO: **PROJETO DE SINALIZAÇÃO**	
MUNICÍPIO: **PREFEITURA MUNICIPAL DE ARARANGUÁ**			DESCRIÇÃO: **PLANTA BAIXA**	
DATA: **30/10/2026**	ÁREA: **11.335,00 m²**	EXTENSÃO: **1.630,00 m**	ESCALA: **1:500**	FOLHA / TOTAL: **1 / 15**

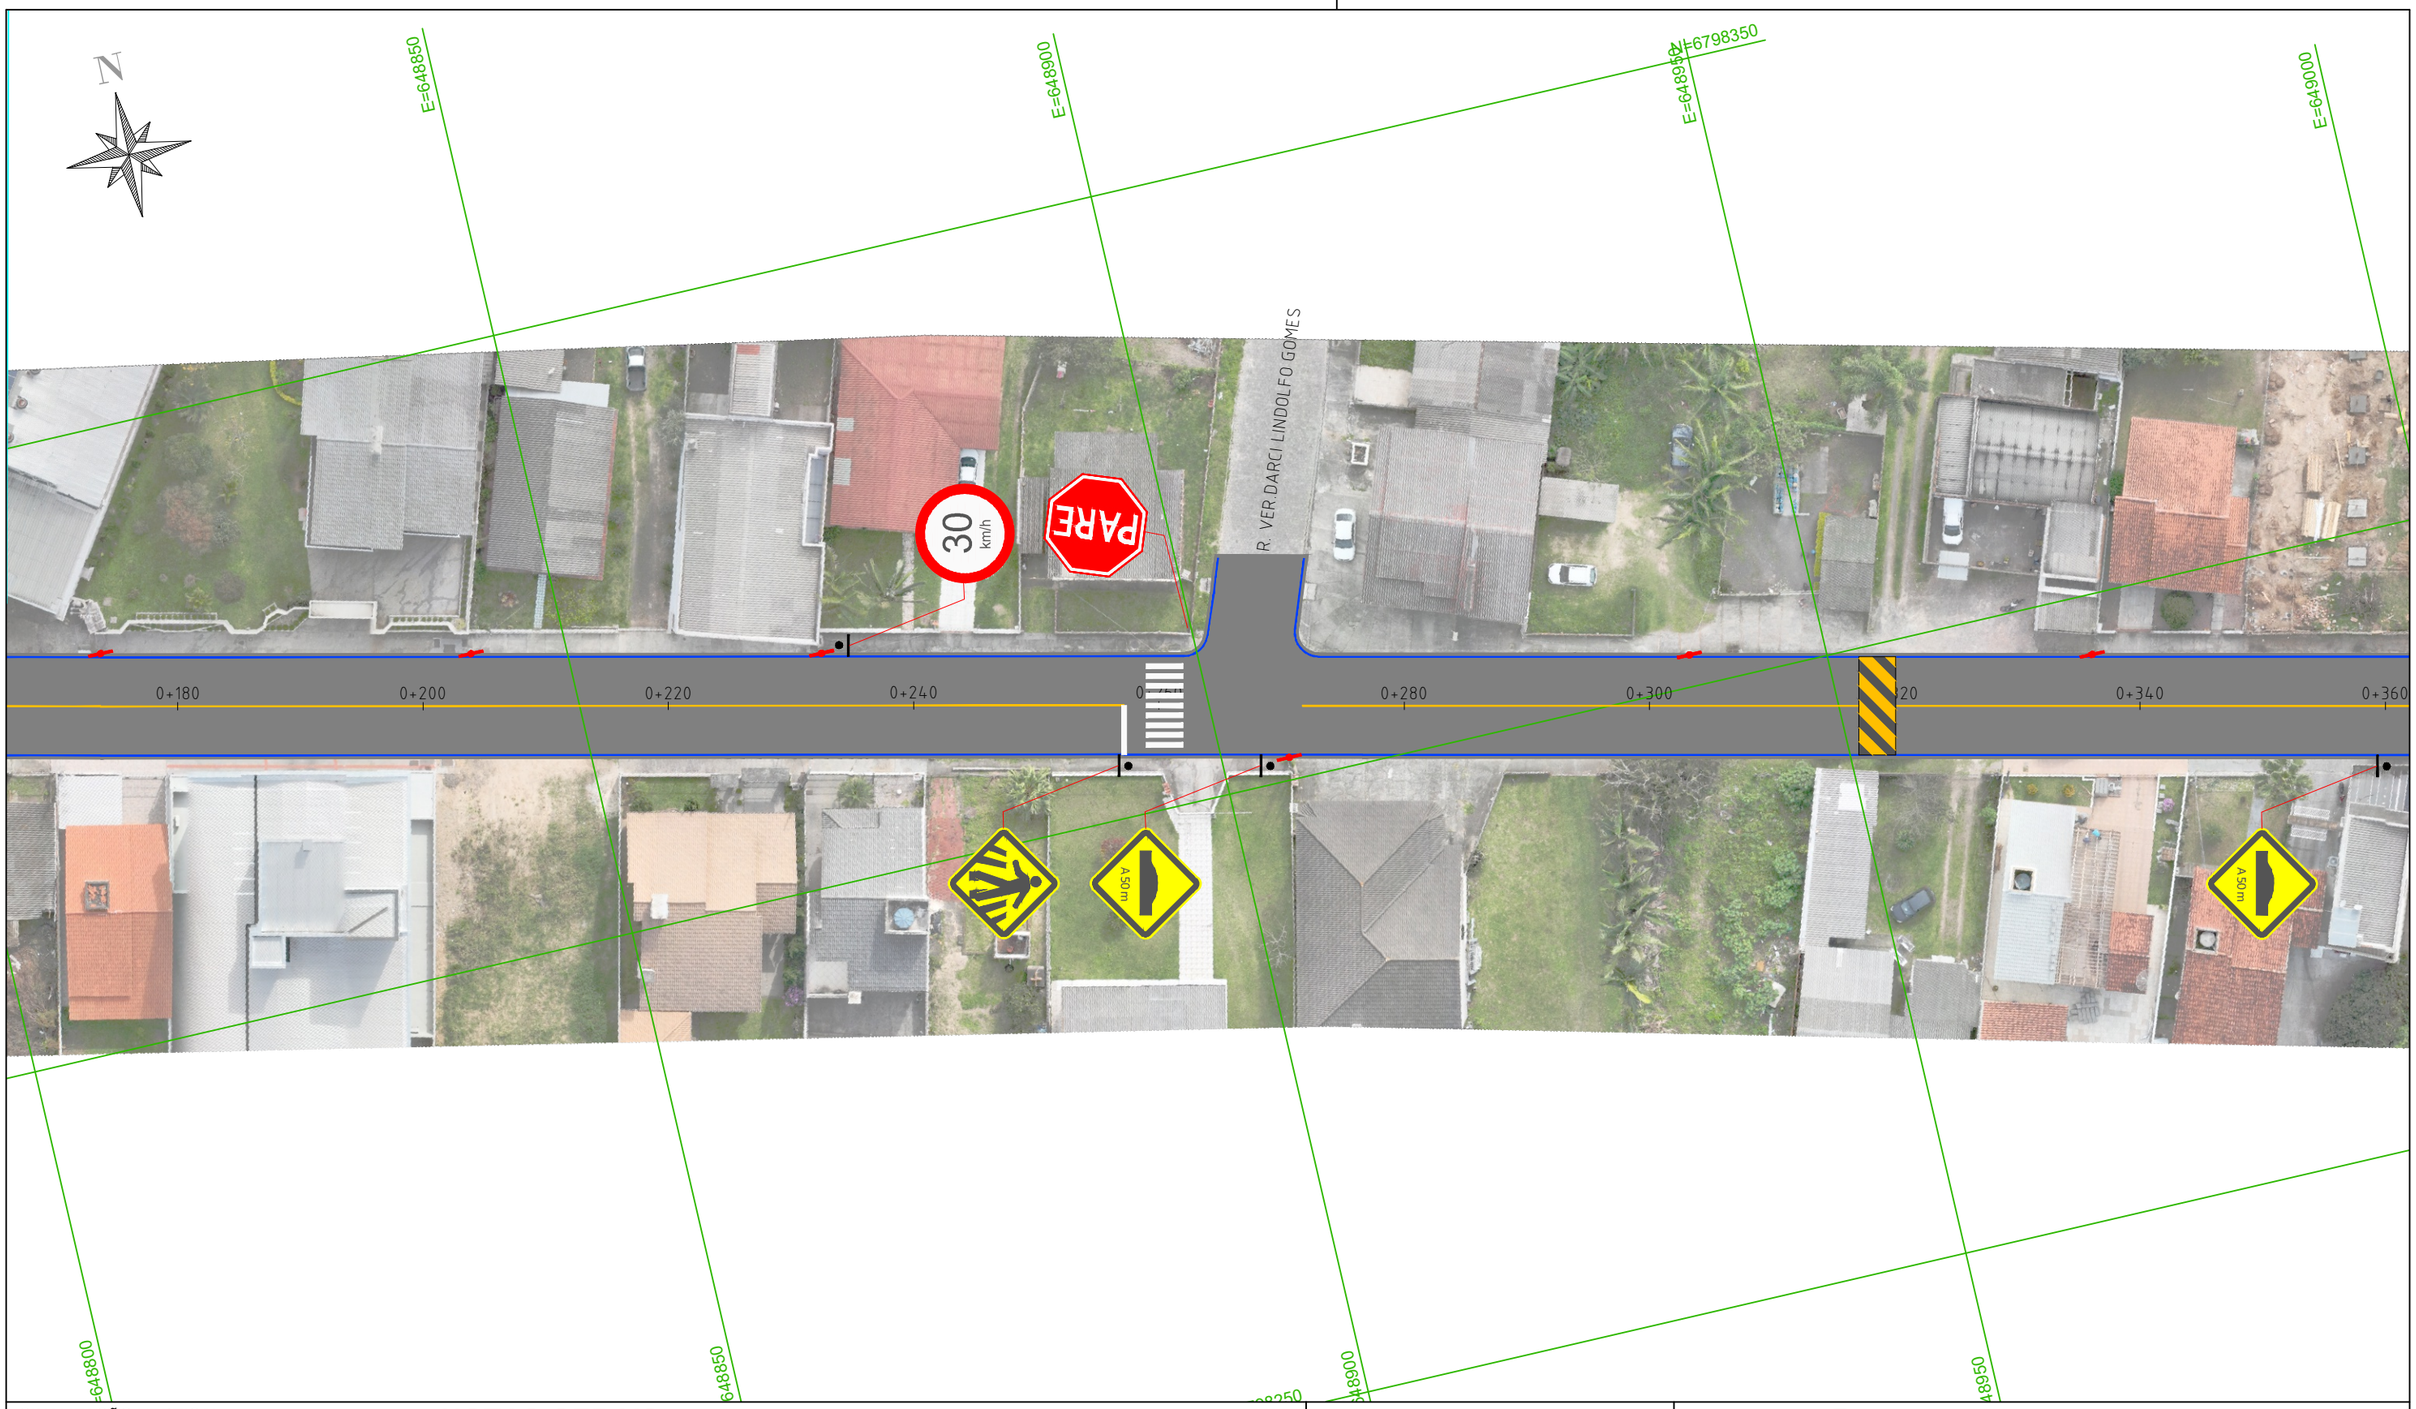

SINALIZAÇÃO VERTICAL

	PLACA DE REG. R1
	PLACA DE REGULAMENTAÇÃO
	PLACAS DE ADVERTÊNCIA
	PLACA DE LOGRADOURO

SINALIZAÇÃO HORIZONTAL

	LFO-1 - LINHA SIMPLES CONTÍNUA
	PINTURA DE FAIXA DE PEDESTRE
	POSTES DE CONCRETO

NOTAS GERAIS

Todas as dimensões indicadas em projeto estão expressas em metros, salvo indicação em contrário.
A sinalização deverá ser implantada conforme o projeto e a regulamentação de trânsito vigente.
A locação das placas deverá ser conferida em campo antes da instalação, evitando interferências com acessos, postes, árvores, mobiliário urbano e redes existentes.
As placas deverão ser posicionadas de forma a garantir adequada visibilidade aos usuários da via, sem obstruir a circulação de pedestres.
Os suportes das placas deverão apresentar resistência, estabilidade e acabamento compatíveis com o ambiente urbano.
A sinalização horizontal somente deverá ser executada sobre pavimento limpo, seco e em condições adequadas de aderência.
As faixas, linhas, setas, símbolos e inscrições deverão obedecer às dimensões, cores e padrões regulamentares aplicáveis.

RESPONSÁVEL TÉCNICO:

SELMO GILVANI EBERHARDT:01303817055

Assinado digitalmente por SELMO GILVANI EBERHARDT:01303817055
ND: C=BR, CN=SELMO GILVANI EBERHARDT:01303817055, O=ICP-Brasil, OU=AC SyngularID Multipla
Razão: Eu sou o autor deste documento
Localização:
Data: 2026.11.04 18:15:36-03'00'
Foxit PDF Reader Versão: 2026.1.1


ENG. SELMO G. EBERHARDT
CREA/RS 175.282

SEPLACON ENGENHARIA

PREFEITURA MUNICIPAL DE ARARANGUÁ
SEC. DE OBRAS, VIAÇÃO E SERVIÇOS URBANOS
CAPEAMENTO E REPERFILAMENTO ASFÁLTICO

LOCAL: **RUA GOV. CELSO RAMOS E R. EXP. IRACY LUCHINA**	TIPO DE PROJETO: **PROJETO DE SINALIZAÇÃO**
MUNICÍPIO: **PREFEITURA MUNICIPAL DE ARARANGUÁ**	DESCRIÇÃO: **PLANTA BAIXA**

DATA:	ÁREA:	EXTENSÃO:	ESCALA:	FOLHA / TOTAL:
30/10/2026	**11.335,00 m²**	**1.630,00 m**	**1:500**	**2 / 15**

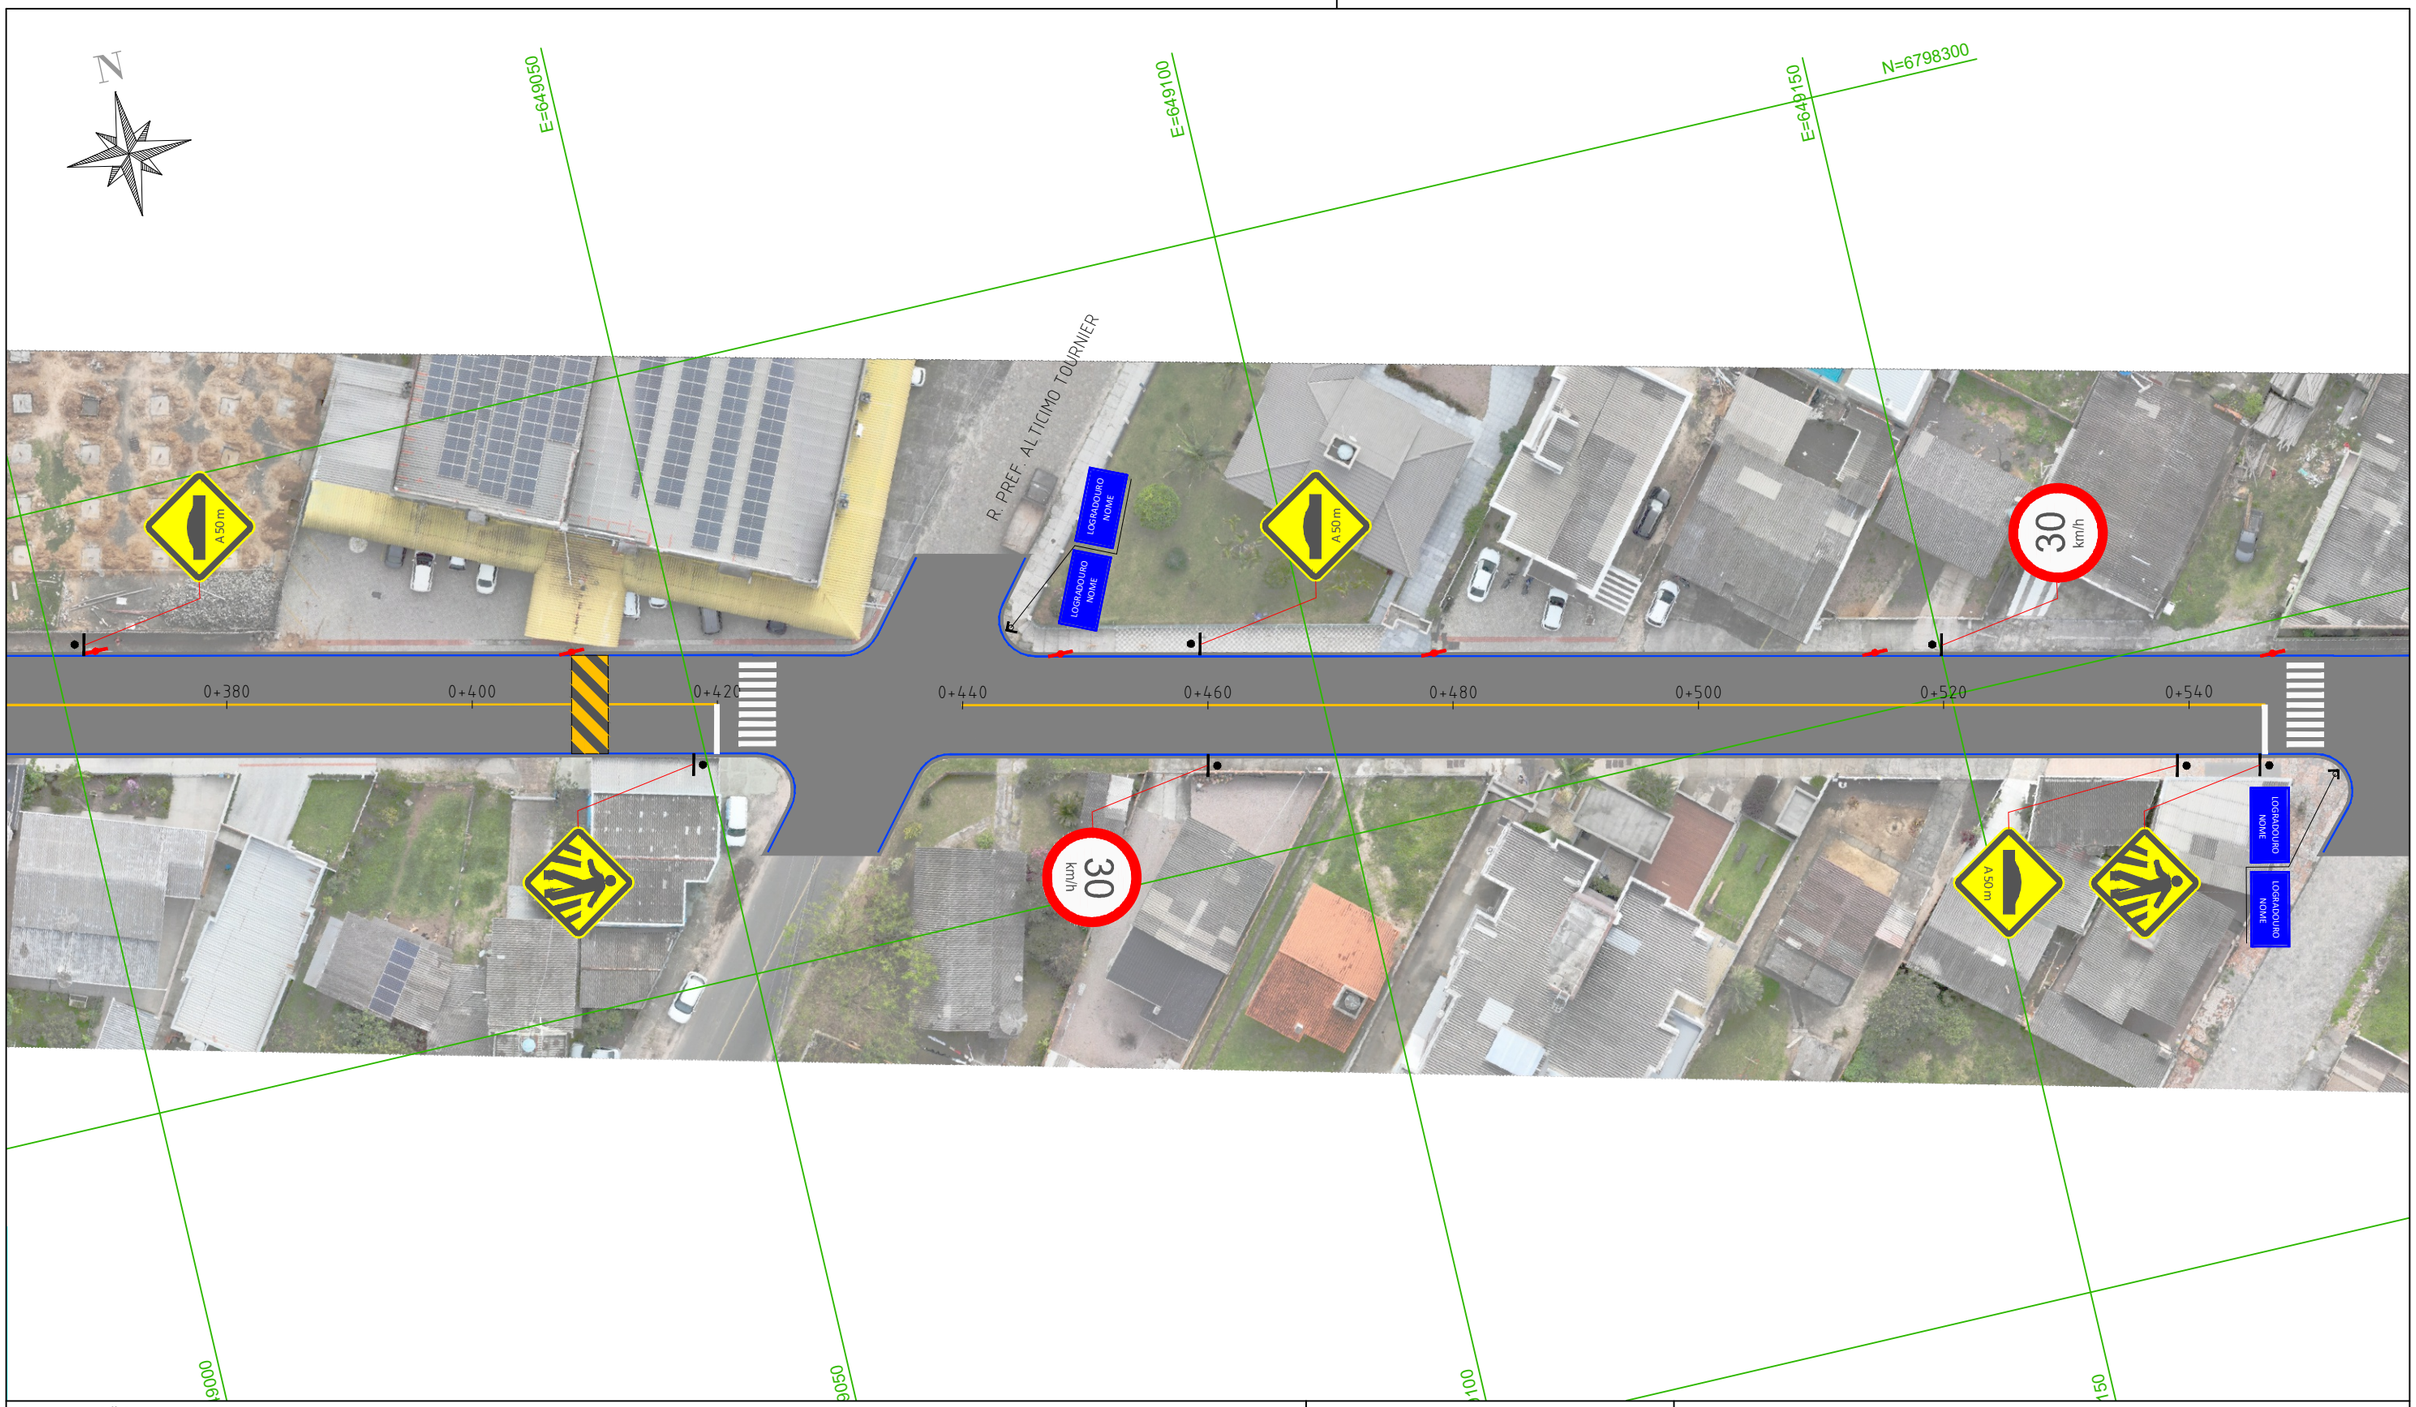

SINALIZAÇÃO VERTICAL

	PLACA DE REG. R1
	PLACA DE REGULAMENTAÇÃO
	PLACAS DE ADVERTÊNCIA
	PLACA DE LOGRADOURO

SINALIZAÇÃO HORIZONTAL

	LFO-1 - LINHA SIMPLES CONTÍNUA
	PINTURA DE FAIXA DE PEDESTRE
	POSTES DE CONCRETO

NOTAS GERAIS

Todas as dimensões indicadas em projeto estão expressas em metros, salvo indicação em contrário.
A sinalização deverá ser implantada conforme o projeto e a regulamentação de trânsito vigente.
A locação das placas deverá ser conferida em campo antes da instalação, evitando interferências com acessos, postes, árvores, mobiliário urbano e redes existentes.
As placas deverão ser posicionadas de forma a garantir adequada visibilidade aos usuários da via, sem obstruir a circulação de pedestres.
Os suportes das placas deverão apresentar resistência, estabilidade e acabamento compatíveis com o ambiente urbano.
A sinalização horizontal somente deverá ser executada sobre pavimento limpo, seco e em condições adequadas de aderência.
As faixas, linhas, setas, símbolos e inscrições deverão obedecer às dimensões, cores e padrões regulamentares aplicáveis.

RESPONSÁVEL TÉCNICO:

SELMO GILVANI EBERHARDT :01303817055


Assinado digitalmente por SELMO GILVANI EBERHARDT:01303817055
ND: C=BR, CN=SELMO GILVANI EBERHARDT:01303817055, O=ICP-Brasil, OU=AC SyngularID Multipla
Razão: Eu sou o autor deste documento
Localização:
Data: 2026.11.04 18:15:36-03'00'
Foxit PDF Reader Versão: 2026.1.1

ENG. SELMO G. EBERHARDT
CREA/RS 175.282

SEPLACON ENGENHARIA

PREFEITURA MUNICIPAL DE ARARANGUÁ
SEC. DE OBRAS, VIAÇÃO E SERVIÇOS URBANOS
CAPEAMENTO E REPERFILAMENTO ASFÁLTICO

LOCAL: **RUA GOV. CELSO RAMOS E R. EXP. IRACY LUCHINA**			TIPO DE PROJETO: **PROJETO DE SINALIZAÇÃO**	
MUNICÍPIO: **PREFEITURA MUNICIPAL DE ARARANGUÁ**			DESCRIÇÃO: **PLANTA BAIXA**	
DATA: **30/10/2026**	ÁREA: **11.335,00 m²**	EXTENSÃO: **1.630,00 m**	ESCALA: **1:500**	FOLHA / TOTAL: **3 /15**

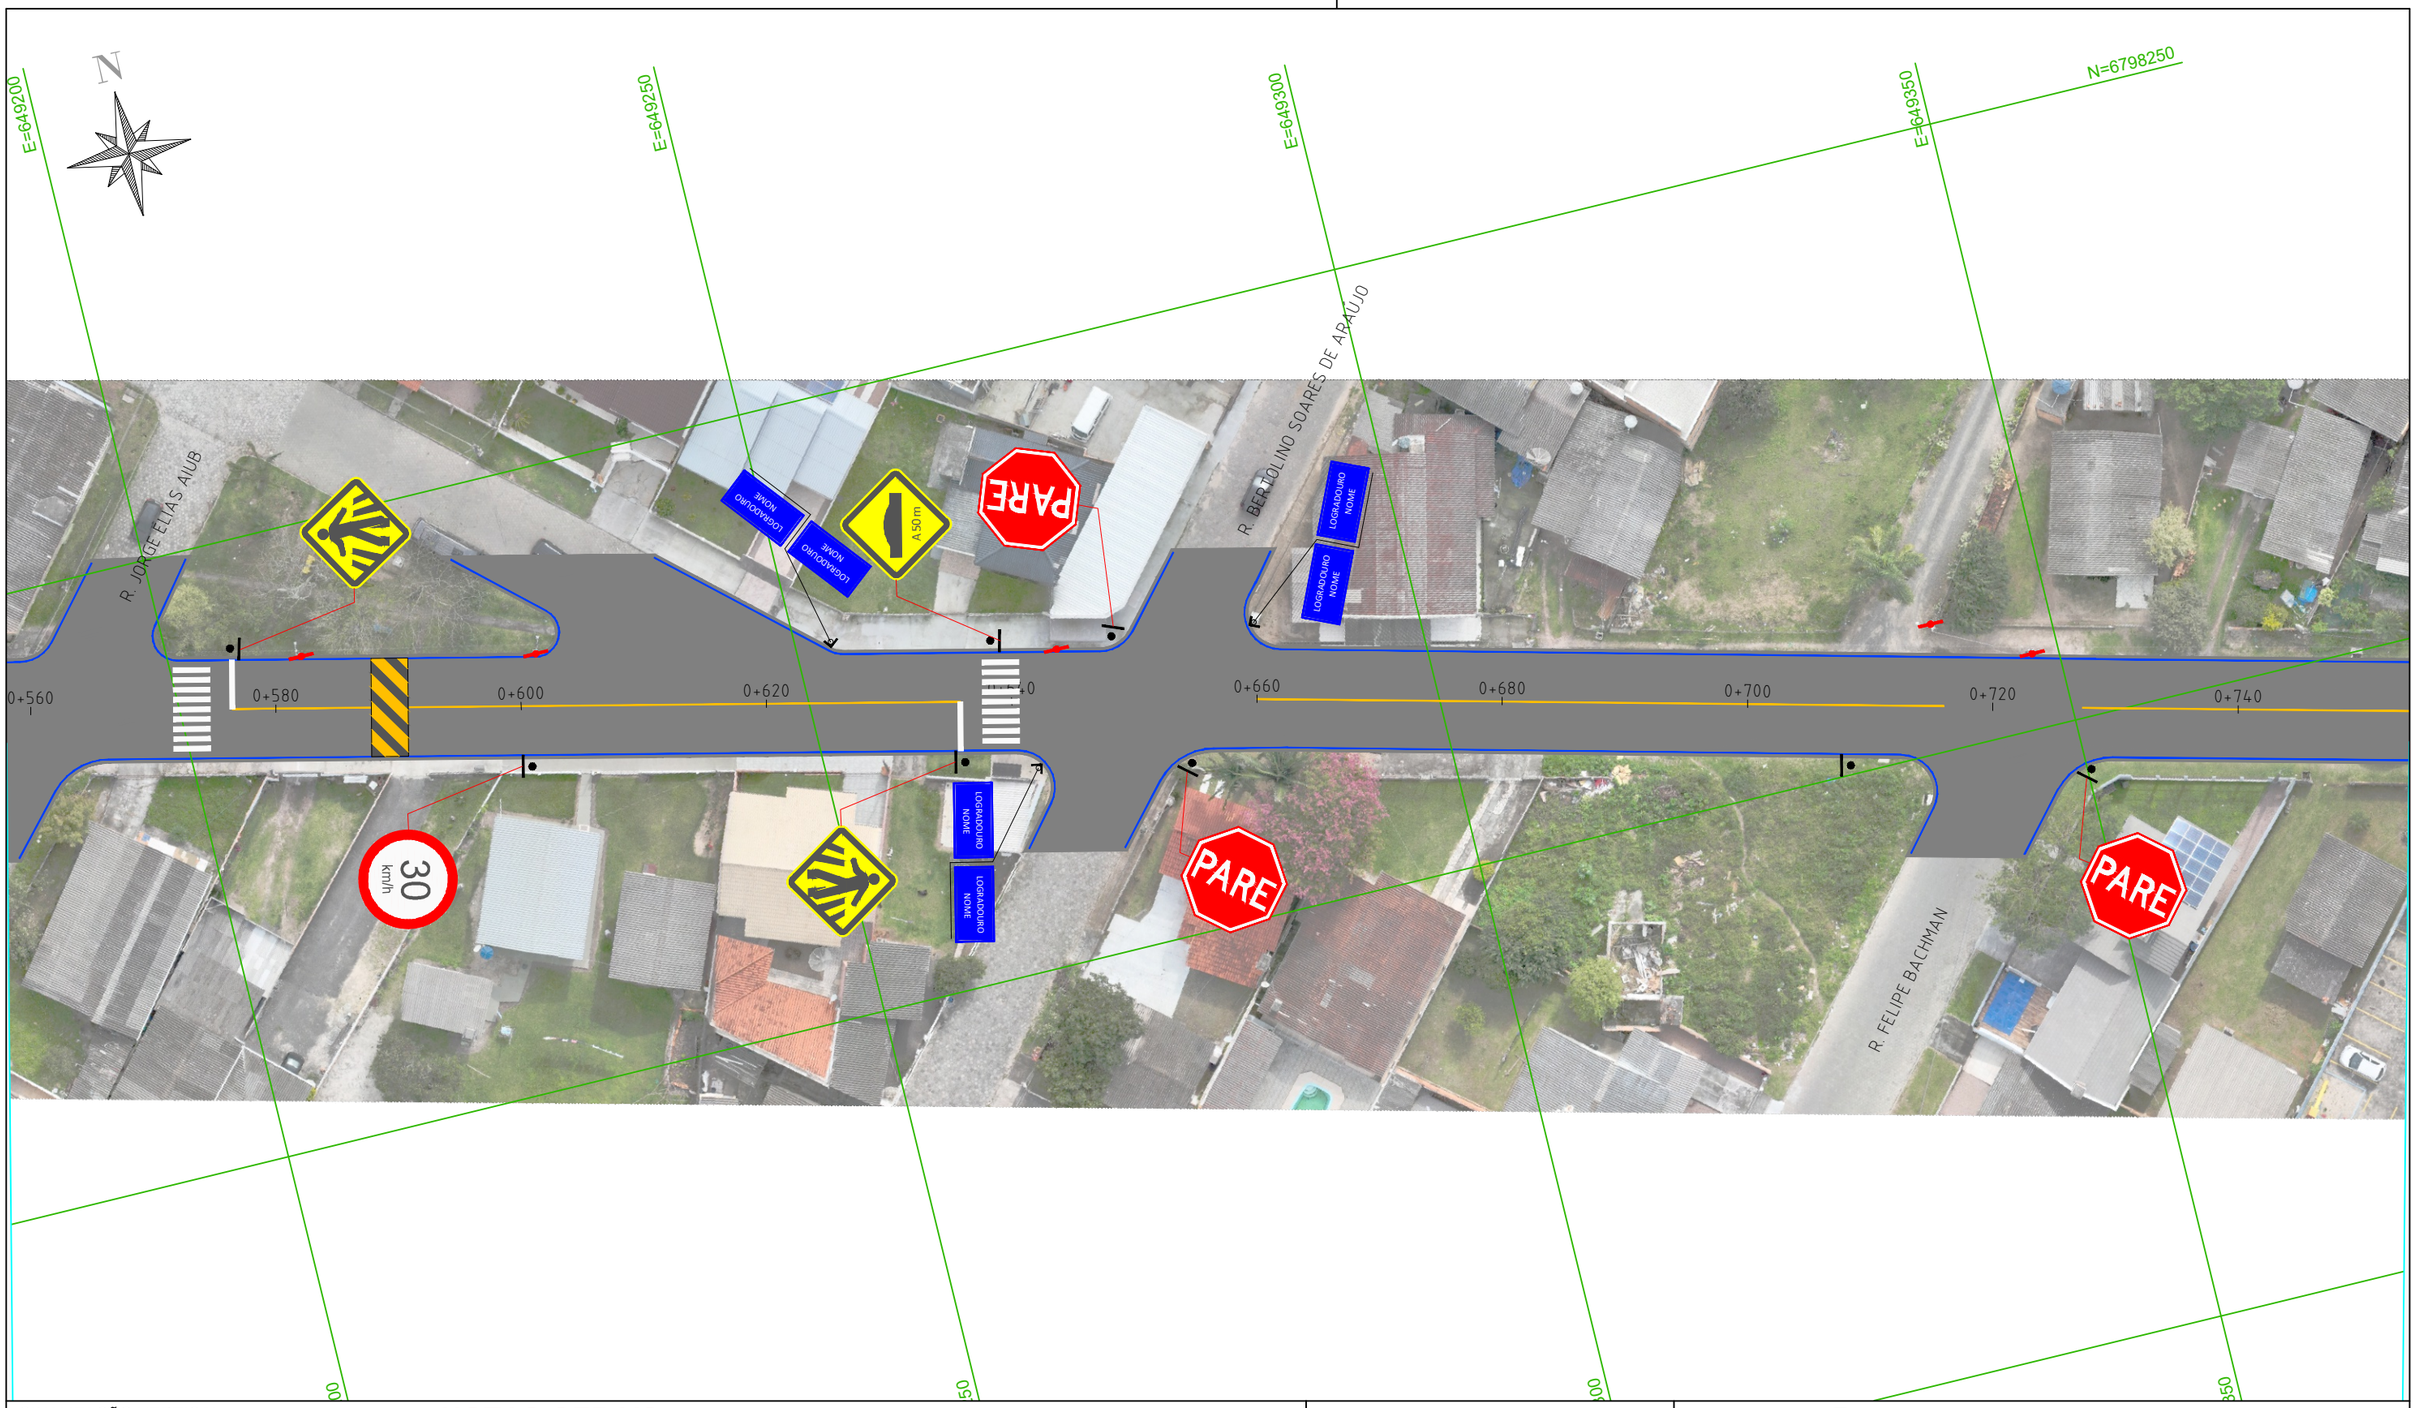

SINALIZAÇÃO VERTICAL

	PLACA DE REG. R1
	PLACA DE REGULAMENTAÇÃO
	PLACAS DE ADVERTÊNCIA
	PLACA DE LOGRADOURO

SINALIZAÇÃO HORIZONTAL

	LFO-1 - LINHA SIMPLES CONTÍNUA
	PINTURA DE FAIXA DE PEDESTRE
	POSTES DE CONCRETO

NOTAS GERAIS

Todas as dimensões indicadas em projeto estão expressas em metros, salvo indicação em contrário.
A sinalização deverá ser implantada conforme o projeto e a regulamentação de trânsito vigente.
A locação das placas deverá ser conferida em campo antes da instalação, evitando interferências com acessos, postes, árvores, mobiliário urbano e redes existentes.
As placas deverão ser posicionadas de forma a garantir adequada visibilidade aos usuários da via, sem obstruir a circulação de pedestres.
Os suportes das placas deverão apresentar resistência, estabilidade e acabamento compatíveis com o ambiente urbano.
A sinalização horizontal somente deverá ser executada sobre pavimento limpo, seco e em condições adequadas de aderência.
As faixas, linhas, setas, símbolos e inscrições deverão obedecer às dimensões, cores e padrões regulamentares aplicáveis.

RESPONSÁVEL TÉCNICO:

SELMO GILVANI EBERHARDT:01303817055


Assinado digitalmente por SELMO GILVANI EBERHARDT:01303817055
ND: C=BR, CN=SELMO GILVANI EBERHARDT:01303817055, O=ICP-Brasil, OU=AC SyngularID Multipla
Razão: Eu sou o autor deste documento
Localização:
Data: 2026.11.04 18:15:36-03'00'
Foxit PDF Reader Versão: 2026.1.1

ENG. SELMO G. EBERHARDT
CREA/RS 175.282

SEPLACON ENGENHARIA

PREFEITURA MUNICIPAL DE ARARANGUÁ
SEC. DE OBRAS, VIAÇÃO E SERVIÇOS URBANOS
CAPEAMENTO E REPERFILAMENTO ASFÁLTICO

LOCAL: **RUA GOV. CELSO RAMOS E R. EXP. IRACY LUCHINA**			TIPO DE PROJETO: **PROJETO DE SINALIZAÇÃO**	
MUNICÍPIO: **PREFEITURA MUNICIPAL DE ARARANGUÁ**			DESCRIÇÃO: **PLANTA BAIXA**	
DATA: **30/10/2026**	ÁREA: **11.335,00 m²**	EXTENSÃO: **1.630,00 m**	ESCALA: **1:500**	FOLHA / TOTAL: **4 / 15**

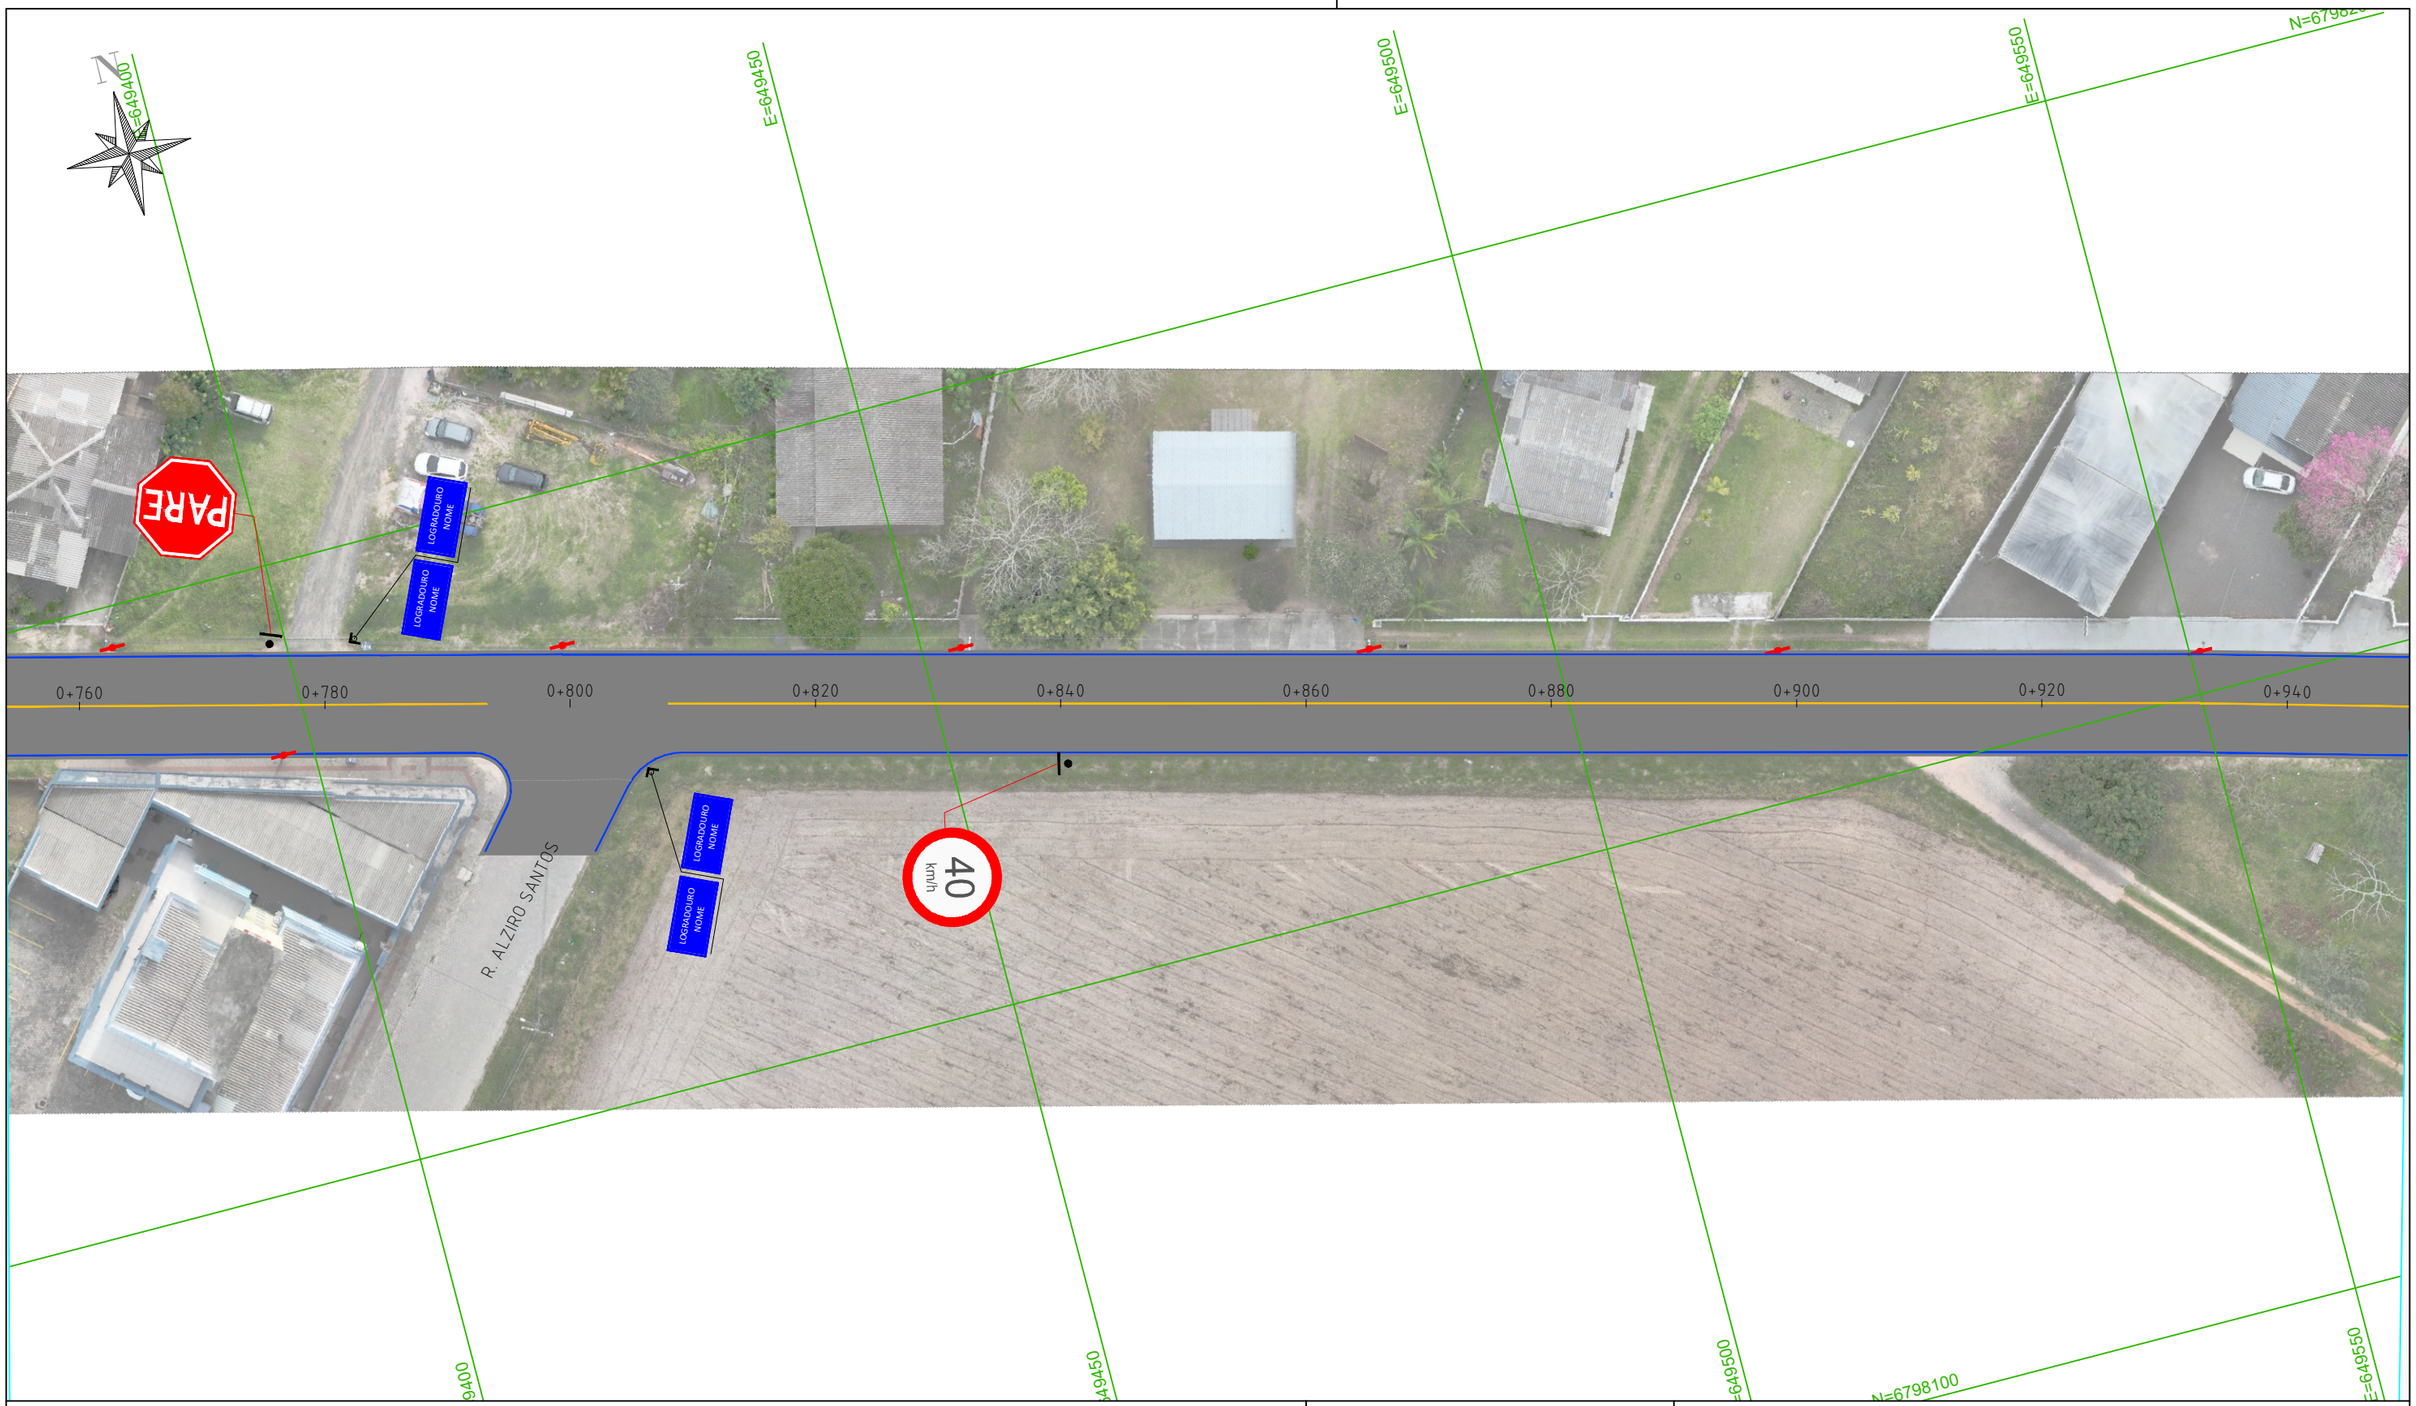

SINALIZAÇÃO VERTICAL

- PLACA DE REG. R1
- PLACA DE REGULAMENTAÇÃO
- PLACAS DE ADVERTÊNCIA
- PLACA DE LOGRADOURO

SINALIZAÇÃO HORIZONTAL

- LFO-1 - LINHA SIMPLES CONTÍNUA
- PINTURA DE FAIXA DE PEDESTRE
- POSTES DE CONCRETO

NOTAS GERAIS

Todas as dimensões indicadas em projeto estão expressas em metros, salvo indicação em contrário.
A sinalização deverá ser implantada conforme o projeto e a regulamentação de trânsito vigente.
A locação das placas deverá ser conferida em campo antes da instalação, evitando interferências com acessos, postes, árvores, mobiliário urbano e redes existentes.
As placas deverão ser posicionadas de forma a garantir adequada visibilidade aos usuários da via, sem obstruir a circulação de pedestres.
Os suportes das placas deverão apresentar resistência, estabilidade e acabamento compatíveis com o ambiente urbano.
A sinalização horizontal somente deverá ser executada sobre pavimento limpo, seco e em condições adequadas de aderência.
As faixas, linhas, setas, símbolos e inscrições deverão obedecer às dimensões, cores e padrões regulamentares aplicáveis.

RESPONSÁVEL TÉCNICO:

SELMO GILVANI EBERHARDT :01303817055

Assinado digitalmente por SELMO GILVANI EBERHARDT:01303817055
ND: C=BR, CN=SELMO GILVANI EBERHARDT:01303817055, O=ICP-Brasil, OU=AC SyngularID Multipla
Razão: Eu sou o autor deste documento
Localização:
Data: 2026.11.04 18:15:36-03'00'
Foxit PDF Reader Versão: 2026.1.1

ENG. SELMO G. EBERHARDT
CREA/RS 175.282

SEPLACON ENGENHARIA

PREFEITURA MUNICIPAL DE ARARANGUÁ
SEC. DE OBRAS, VIAÇÃO E SERVIÇOS URBANOS
CAPEAMENTO E REPERFILAMENTO ASFÁLTICO

LOCAL: **RUA GOV. CELSO RAMOS E R. EXP. IRACY LUCHINA**	TIPO DE PROJETO: **PROJETO DE SINALIZAÇÃO**
MUNICÍPIO: **PREFEITURA MUNICIPAL DE ARARANGUÁ**	DESCRIÇÃO: **PLANTA BAIXA**

DATA:	ÁREA:	EXTENSÃO:	ESCALA:	FOLHA / TOTAL:
30/10/2026	**11.335,00 m²**	**1.630,00 m**	**1:500**	**5 / 15**



SINALIZAÇÃO VERTICAL

	PLACA DE REG. R1
	PLACA DE REGULAMENTAÇÃO
	PLACAS DE ADVERTÊNCIA
	PLACA DE LOGRADOURO

SINALIZAÇÃO HORIZONTAL

	LFO-1 - LINHA SIMPLES CONTÍNUA
	PINTURA DE FAIXA DE PEDESTRE
	POSTES DE CONCRETO

NOTAS GERAIS

Todas as dimensões indicadas em projeto estão expressas em metros, salvo indicação em contrário.
A sinalização deverá ser implantada conforme o projeto e a regulamentação de trânsito vigente.
A locação das placas deverá ser conferida em campo antes da instalação, evitando interferências com acessos, postes, árvores, mobiliário urbano e redes existentes.
As placas deverão ser posicionadas de forma a garantir adequada visibilidade aos usuários da via, sem obstruir a circulação de pedestres.
Os suportes das placas deverão apresentar resistência, estabilidade e acabamento compatíveis com o ambiente urbano.
A sinalização horizontal somente deverá ser executada sobre pavimento limpo, seco e em condições adequadas de aderência.
As faixas, linhas, setas, símbolos e inscrições deverão obedecer às dimensões, cores e padrões regulamentares aplicáveis.

RESPONSÁVEL TÉCNICO:

SELMO GILVANI EBERHARDT :01303817055


Assinado digitalmente por SELMO GILVANI EBERHARDT:01303817055
ND: C=BR, CN=SELMO GILVANI EBERHARDT:01303817055, O=ICP-Brasil, OU=AC SyngularID Multipla
Razão: Eu sou o autor deste documento
Localização:
Data: 2026.11.04 18:15:36-03'00'
Foxit PDF Reader Versão: 2026.1.1

ENG. SELMO G. EBERHARDT
CREA/RS 175.282

SEPLACON ENGENHARIA

PREFEITURA MUNICIPAL DE ARARANGUÁ
SEC. DE OBRAS, VIAÇÃO E SERVIÇOS URBANOS
CAPEAMENTO E REPERFILAMENTO ASFÁLTICO

LOCAL: **RUA GOV. CELSO RAMOS E R. EXP. IRACY LUCHINA**			TIPO DE PROJETO: **PROJETO DE SINALIZAÇÃO**	
MUNICÍPIO: **PREFEITURA MUNICIPAL DE ARARANGUÁ**			DESCRIÇÃO: **PLANTA BAIXA**	
DATA: **30/10/2026**	ÁREA: **11.335,00 m²**	EXTENSÃO: **1.630,00 m**	ESCALA: **1:500**	FOLHA / TOTAL: **6 / 15**

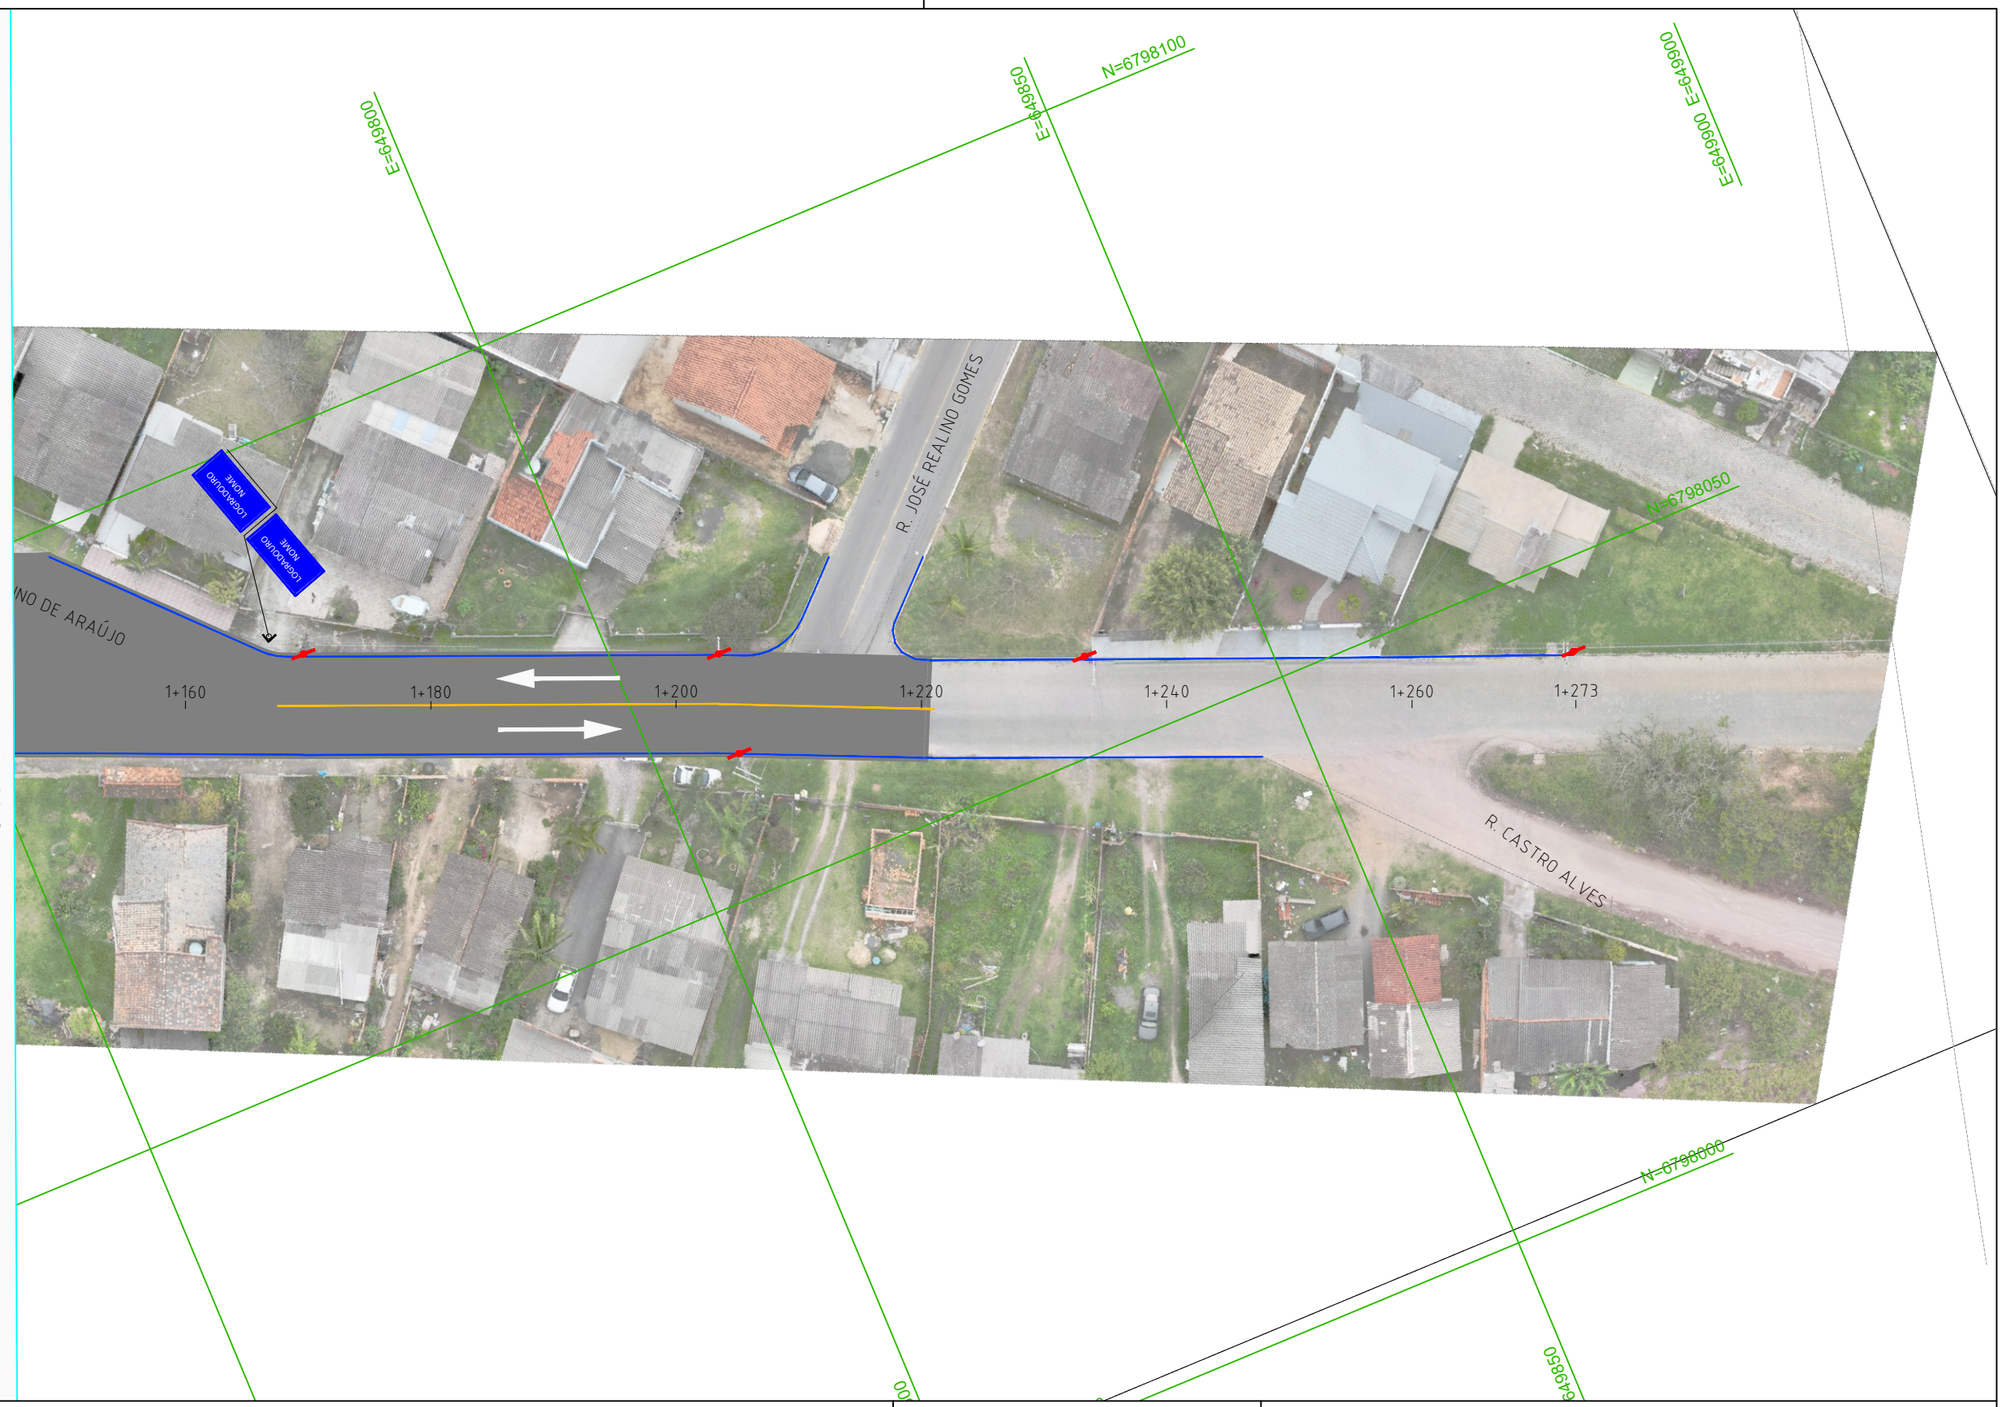

Ver folha anterior

SINALIZAÇÃO VERTICAL

	PLACA DE REG. R1
	PLACA DE REGULAMENTAÇÃO
	PLACAS DE ADVERTÊNCIA
	PLACA DE LOGRADOURO

SINALIZAÇÃO HORIZONTAL

	LFO-1 - LINHA SIMPLES CONTÍNUA
	PINTURA DE FAIXA DE PEDESTRE
	POSTES DE CONCRETO

NOTAS GERAIS

Todas as dimensões indicadas em projeto estão expressas em metros, salvo indicação em contrário.
A sinalização deverá ser implantada conforme o projeto e a regulamentação de trânsito vigente.
A locação das placas deverá ser conferida em campo antes da instalação, evitando interferências com acessos, postes, árvores, mobiliário urbano e redes existentes.
As placas deverão ser posicionadas de forma a garantir adequada visibilidade aos usuários da via, sem obstruir a circulação de pedestres.
Os suportes das placas deverão apresentar resistência, estabilidade e acabamento compatíveis com o ambiente urbano.
A sinalização horizontal somente deverá ser executada sobre pavimento limpo, seco e em condições adequadas de aderência.
As faixas, linhas, setas, símbolos e inscrições deverão obedecer às dimensões, cores e padrões regulamentares aplicáveis.

RESPONSÁVEL TÉCNICO:

SELMO GILVANI EBERHARDT :01303817055

Assinado digitalmente por SELMO GILVANI EBERHARDT:01303817055
ND: C=BR, CN=SELMO GILVANI EBERHARDT:01303817055, O=ICP-Brasil, OU=AC SyngularID Multipla
Razão: Eu sou o autor deste documento
Localização:
Data: 2026.11.04 18:15:36-03'00'
Foxit PDF Reader Versão: 2026.1.1

ENG. SELMO G. EBERHARDT
CREA/RS 175.282

SEPLACON ENGENHARIA

PREFEITURA MUNICIPAL DE ARARANGUÁ
SEC. DE OBRAS, VIAÇÃO E SERVIÇOS URBANOS
CAPEAMENTO E REPERFILAMENTO ASFÁLTICO

LOCAL: **RUA GOV. CELSO RAMOS E R. EXP. IRACY LUCHINA**			TIPO DE PROJETO: **PROJETO DE SINALIZAÇÃO**	
MUNICÍPIO: **PREFEITURA MUNICIPAL DE ARARANGUÁ**			DESCRIÇÃO: **PLANTA BAIXA**	
DATA: **30/10/2026**	ÁREA: **11.335,00 m²**	EXTENSÃO: **1.630,00 m**	ESCALA: **1:500**	FOLHA / TOTAL: **7 / 15**

SINALIZAÇÃO VERTICAL

LINHA GERAL					
PLACAS	DIMENSÃO (m)	QUANTIDADES		ÁREA (m^2)	
		PLACAS	SUPORTES	PLACA	TOTAL
 R-1	L = 0,25	7	7	0,30	2,1
	Ø 0,50	5	5	0,20	1,00
	Ø 0,50	2	2	0,20	0,40
	0,50 x 0,50	7	7	0,25	1,25
	0,50 x 0,50	1	1	0,25	0,25
	0,50 x 0,50	6	7	0,25	1,50
	0,25 x 0,50	20	10	0,125	2,50

SINALIZAÇÃO HORIZONTAL

PINTURA NORMAL	
LFO-1 - FAIXA SIMPLES CONTÍNUA (AMARELA L=0,10m)	
EXTENSÃO (m)	1041 x 0,10
ÁREA DE PINTURA (m^2)	104,10 m^2

PINTURA ESPECIAL	
1. FTP - FAIXAS TRAVESSIA DE PEDESTRES (BRANCA L=0,40m)	
EXTENSÃO (m)	246,00 x0,40
ÁREA DE PINTURA (m^2)	98,40 m^2
2. LRE - FAIXAS DE RETENÇÃO (BRANCA L=0,40m)	
EXTENSÃO (m)	32,00 x 0,40
ÁREA DE PINTURA (m^2)	12,80 m^2

3. PINTURA DIVERSAS

DESCRIÇÃO	
QUANTIDADE	4 un
ÁREA TOTAL (m^2)	48,00 m^2

DESCRIÇÃO	
QUANTIDADE	4 un
ÁREA TOTAL (m^2)	8,00 m^2

CONTRATADO:

SEPLACON ENGENHARIA

RESPONSÁVEL

SELMO GILVANI EBERHARDT :01303817055

Assinado digitalmente por SELMO GILVANI EBERHARDT:01303817055
ND: C=BR, CN=SELMO GILVANI EBERHARDT:01303817055, O=ICP-Brasil, OU=AC SyngularID Multipla
Razão: Eu sou o autor deste documento
Localização:
Data: 2026.11.04 18:15:36-03'00'
Foxit PDF Reader Versão: 2026.1.1

ENG. SELMO G. EBERHARDT
CREA/RS 175.282

CONTRATANTE:


PREFEITURA MUNICIPAL DE ARARANGUÁ
SEC. DE OBRAS, VIAÇÃO E SERVIÇOS URBANOS


CAPEAMENTO E REPERFILAMENTO ASFÁLTICO

LOCAL:	TIPO DE PROJETO:
RUA GOV. CELSO RAMOS E R. EXP. IRACY LUCHINA	**PROJETO DE SINALIZAÇÃO**
MUNICÍPIO: **MUNICÍPIO DE ARARANGUÁ / SC**	DESCRIÇÃO: **DETALHAMENTOS**

DATA:	ÁREA:	EXTENSÃO:	ESCALA:	FOLHA / TOTAL:
30/10/2026	**11.335,00 m²**	**1.630,00 m**	**S/ESC**	**8 / 15**

SINALIZAÇÃO DE FAIXA DE PEDESTRE

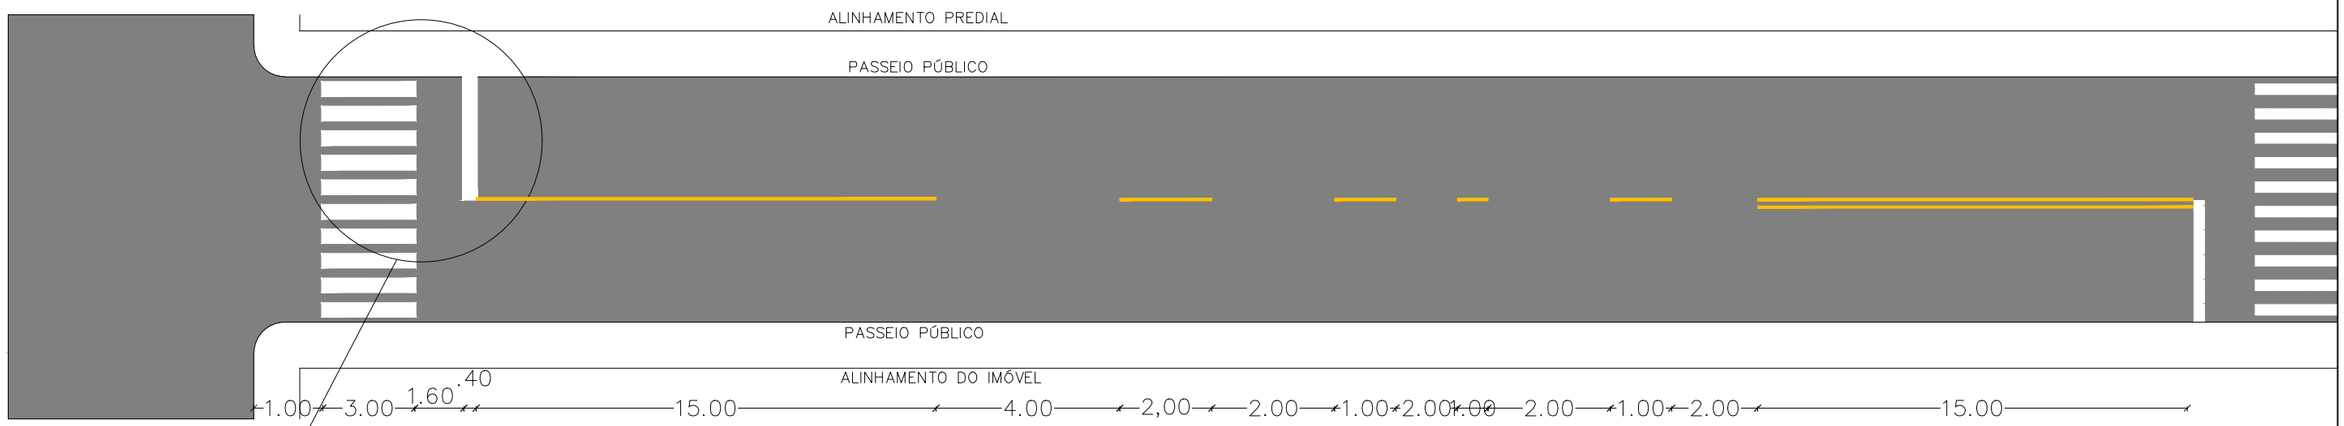

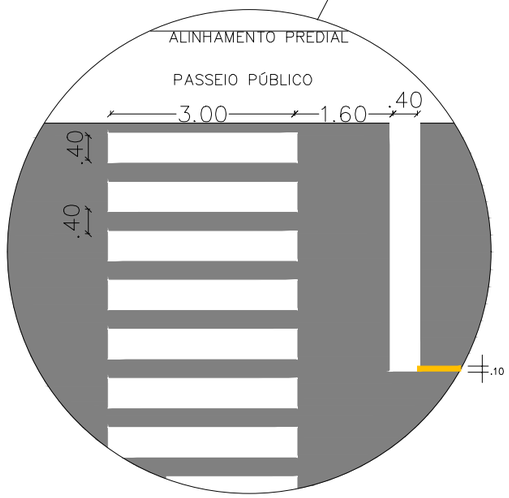

LEGENDA

- FAIXA DE PEDESTRE (BRANCO)
- FAIXA DE RETENÇÃO (BRANCO)
- FAIXA CONTÍNUA EIXO (AMARELO)
- FAIXA TRAÇO 1:2 (AMARELO)

CONTRATADO:

SEPLACON ENGENHARIA

RESPONSÁVEL

SELMO GILVANI EBERHARDT :01303817055

Assinado digitalmente por SELMO GILVANI EBERHARDT:01303817055
ND: C=BR, CN=SELMO GILVANI EBERHARDT:01303817055, O=ICP-Brasil, OU=AC SyngularID Multipla
Razão: Eu sou o autor deste documento
Localização:
Data: 2026.11.04 18:15:36-03'00'
Foxit PDF Reader Versão: 2026.1.1


ENG. SELMO G. EBERHARDT
CREA/RS 175.282

CONTRATANTE:

PREFEITURA MUNICIPAL DE ARARANGUÁ
SEC. DE OBRAS, VIAÇÃO E SERVIÇOS URBANOS
CAPEAMENTO E REPERFILAMENTO ASFÁLTICO

LOCAL: **RUA GOV. CELSO RAMOS E R. EXP. IRACY LUCHINA**			TIPO DE PROJETO: **PROJETO DE SINALIZAÇÃO**	
MUNICÍPIO: **MUNICÍPIO DE ARARANGUÁ / SC**			DESCRIÇÃO: **DETALHAMENTOS**	
DATA: **30/10/2026**	ÁREA: **11.335,00 m²**	EXTENSÃO: **1.630,00 m**	ESCALA: **1:200**	FOLHA / TOTAL: **9 / 15**

LFO-1 Linha Simples Contínua

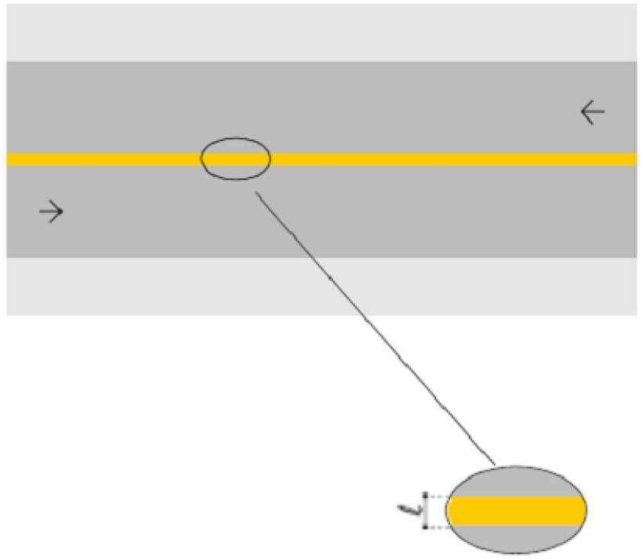

VELOCIDADE – v (km/h)	LARGURA DA LINHA – ℓ (m)
v < 80	0,10*
v ≥ 80	0,15

CONTRATADO:

SEPLACON ENGENHARIA

SELMO GILVANI EBERHARDT:01303817055

Assinado digitalmente por SELMO GILVANI EBERHARDT:01303817055
ND: C=BR, CN=SELMO GILVANI EBERHARDT:01303817055, O=ICP-Brasil, OU=AC SyngularID Multipla
Razão: Eu sou o autor deste documento
Localização:
Data: 2026.11.04 18:15:36-03'00'
Foxit PDF Reader Versão: 2026.1.1

RESPONSÁVEL


ENG. SELMO G. EBERHARDT
CREA/RS 175.282

CONTRATANTE:

PREFEITURA MUNICIPAL DE ARARANGUÁ
SEC. DE OBRAS, VIAÇÃO E SERVIÇOS URBANOS
CAPEAMENTO E REPERFILAMENTO ASFÁLTICO

LOCAL: **RUA GOV. CELSO RAMOS E R. EXP. IRACY LUCHINA**			TIPO DE PROJETO: **PROJETO DE SINALIZAÇÃO**	
MUNICÍPIO: **MUNICÍPIO DE ARARANGUÁ / SC**			DESCRIÇÃO: **DETALHAMENTOS**	
DATA: **30/10/2026**	ÁREA: **11.335,00 m²**	EXTENSÃO: **1.630,00 m**	ESCALA: **1:1000**	FOLHA / TOTAL: **10 / 15**

DETALHAMENTO DE PLACAS DE ADVERTÊNCIA

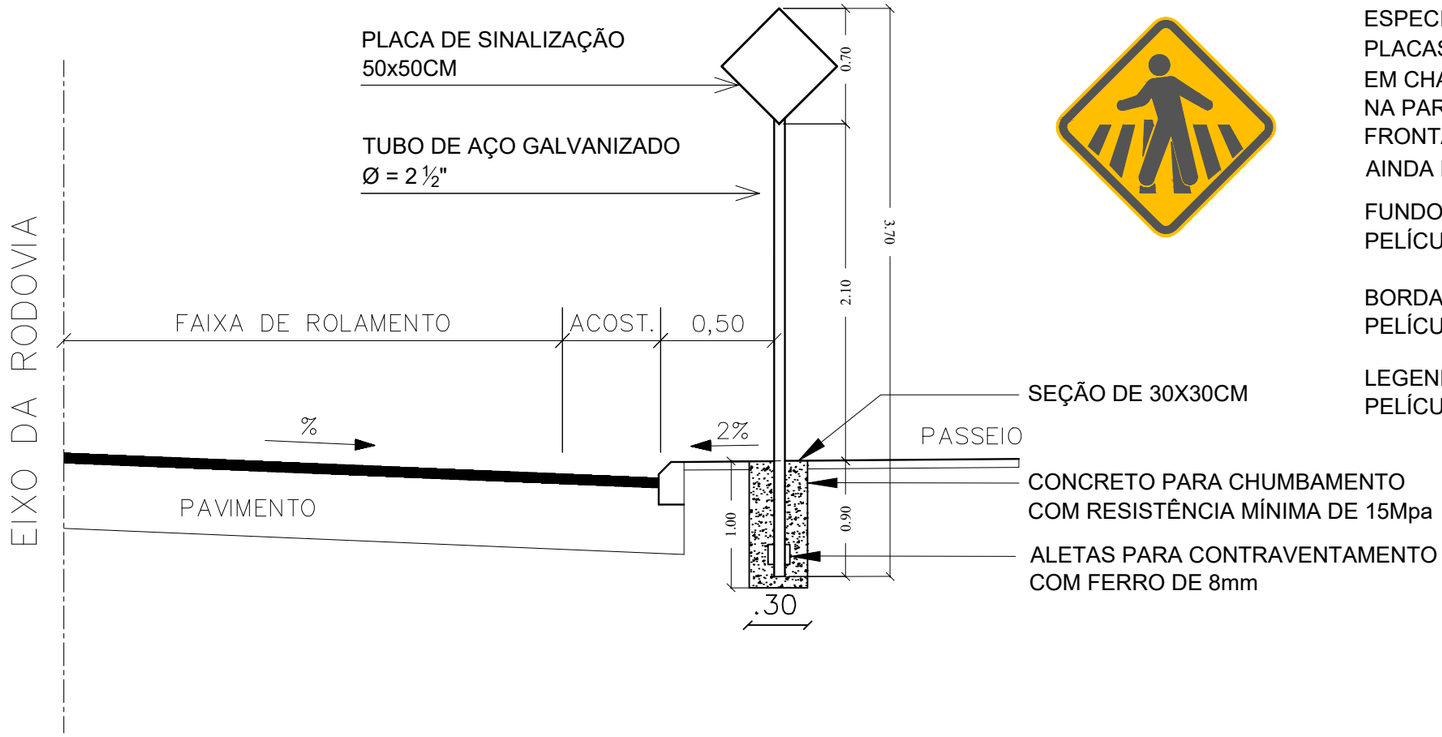


ESPECIFICAÇÃO
PLACAS TIPO ADVERTÊNCIA - PEDESTRE, CONFECCIONADAS EM CHAPAS METÁLICAS DE 1,25mm DE ESPESSURA, SENDO NA PARTE POSTERIOR PINTADA NA COR PRETA, NA PARTE FRONTAL ADESIVADAS EM PELÍCULAS REFLETIVAS, SENDO AINDA FIXADAS COM PARAFUSOS TIPO FRANCÊS DE 5⁄16 3"

FUNDO
PELÍCULA NA COR AMARELA

BORDA
PELÍCULA NA COR PRETA

LEGENDA
PELÍCULA NA COR PRETA

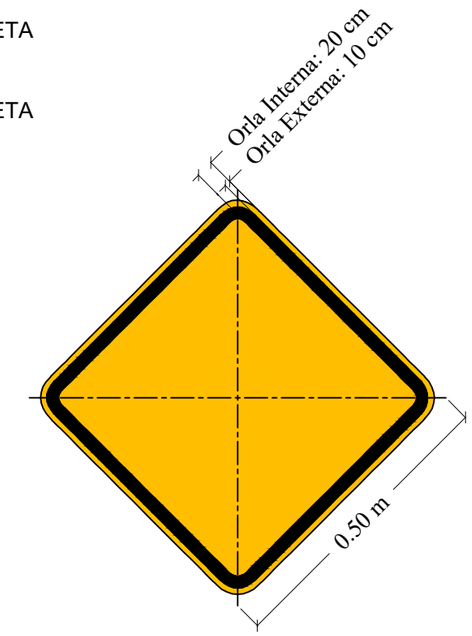

CONTRATADO:
SEPLACON ENGENHARIA

RESPONSÁVEL
SELMO GILVANI EBERHARDT:01303817055


Assinado digitalmente por SELMO GILVANI EBERHARDT:01303817055
ND: C=BR, CN=SELMO GILVANI EBERHARDT:01303817055, O=ICP-Brasil, OU=AC SyngularID Multipla
Razão: Eu sou o autor deste documento
Localização:
Data: 2026.11.04 18:15:36-03'00'
Foxit PDF Reader Versão: 2026.1.1

ENG. SELMO G. EBERHARDT
CREA/RS 175.282

CONTRATANTE:
PREFEITURA MUNICIPAL DE ARARANGUÁ
SEC. DE OBRAS, VIAÇÃO E SERVIÇOS URBANOS
CAPEAMENTO E REPERFILAMENTO ASFÁLTICO

LOCAL: **RUA GOV. CELSO RAMOS E R. EXP. IRACY LUCHINA**			TIPO DE PROJETO: **PROJETO DE SINALIZAÇÃO**	
MUNICÍPIO: **MUNICÍPIO DE ARARANGUÁ / SC**			DESCRIÇÃO: **DETALHAMENTOS**	
DATA: **30/10/2026**	ÁREA: **11.335,00 m²**	EXTENSÃO: **1.630,00 m**	ESCALA: **1:75**	FOLHA / TOTAL: **11 / 15**

DETALHAMENTO DE PLACAS DE REGULAMENTAÇÃO - PARE

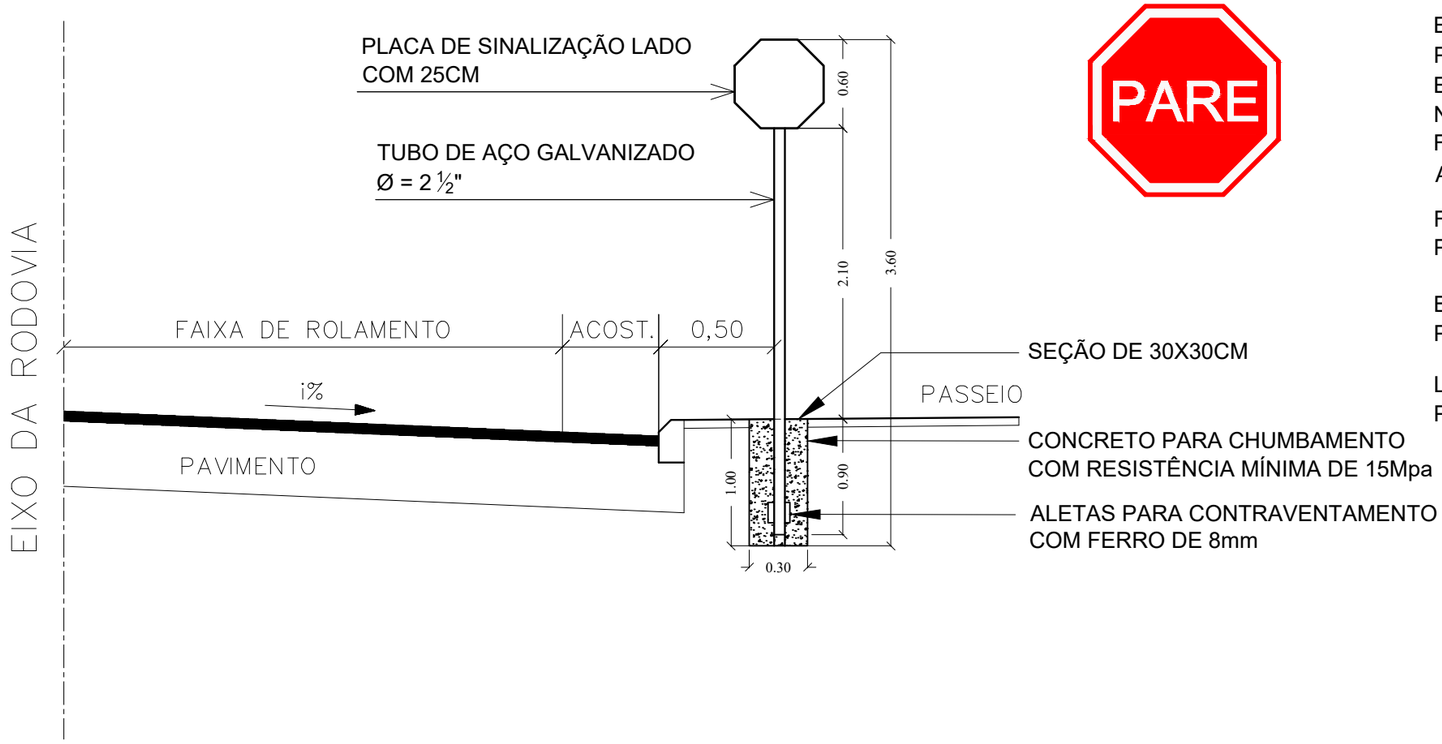

ESPECIFICAÇÃO
PLACAS TIPO REGULAMENTAÇÃO - PARE, CONFECCIONADAS EM CHAPAS METÁLICAS DE 1,25mm DE ESPESSURA, SENDO NA PARTE POSTERIOR PINTADA NA COR PRETA, NA PARTE FRONTAL ADESIVADAS EM PELÍCULAS REFLETIVAS, SENDO AINDA FIXADAS COM PARAFUSOS TIPO FRANCÊS DE $^{5}/_{16}$ 3"

FUNDO
PELÍCULA NA COR VERMELHA

BORDA
PELÍCULA NA COR BRANCA

LEGENDA
PELÍCULA NA COR BRANCA



CONTRATADO:
SEPLACON ENGENHARIA
RESPONSAVEL
SELMO GILVANI EBERHARDT:01303817055
Assinado digitalmente por SELMO GILVANI EBERHARDT:01303817055
ND: C=BR, CN=SELMO GILVANI EBERHARDT:01303817055, O=ICP-Brasil, OU=AC SyngularID Multipla
Razão: Eu sou o autor deste documento
Localização:
Data: 2026.11.04 18:15:36-03'00'
Foxit PDF Reader Versão: 2026.1.1


ENG. SELMO G. EBERHARDT
CREA/RS 175.282

CONTRATANTE:
PREFEITURA MUNICIPAL DE ARARANGUÁ
SEC. DE OBRAS, VIAÇÃO E SERVIÇOS URBANOS
CAPEAMENTO E REPERFILAMENTO ASFÁLTICO

LOCAL:	TIPO DE PROJETO:
RUA GOV. CELSO RAMOS E R. EXP. IRACY LUCHINA	**PROJETO DE SINALIZAÇÃO**
MUNICÍPIO: **MUNICÍPIO DE ARARANGUÁ / SC**	DESCRIÇÃO: **DETALHAMENTOS**

DATA:	ÁREA:	EXTENSÃO:	ESCALA:	FOLHA / TOTAL:
30/10/2026	**11.335,00 m²**	**1.630,00 m**	**1:75**	**12 / 15**

DETALHAMENTO DE PLACAS DE REGULAMENTAÇÃO

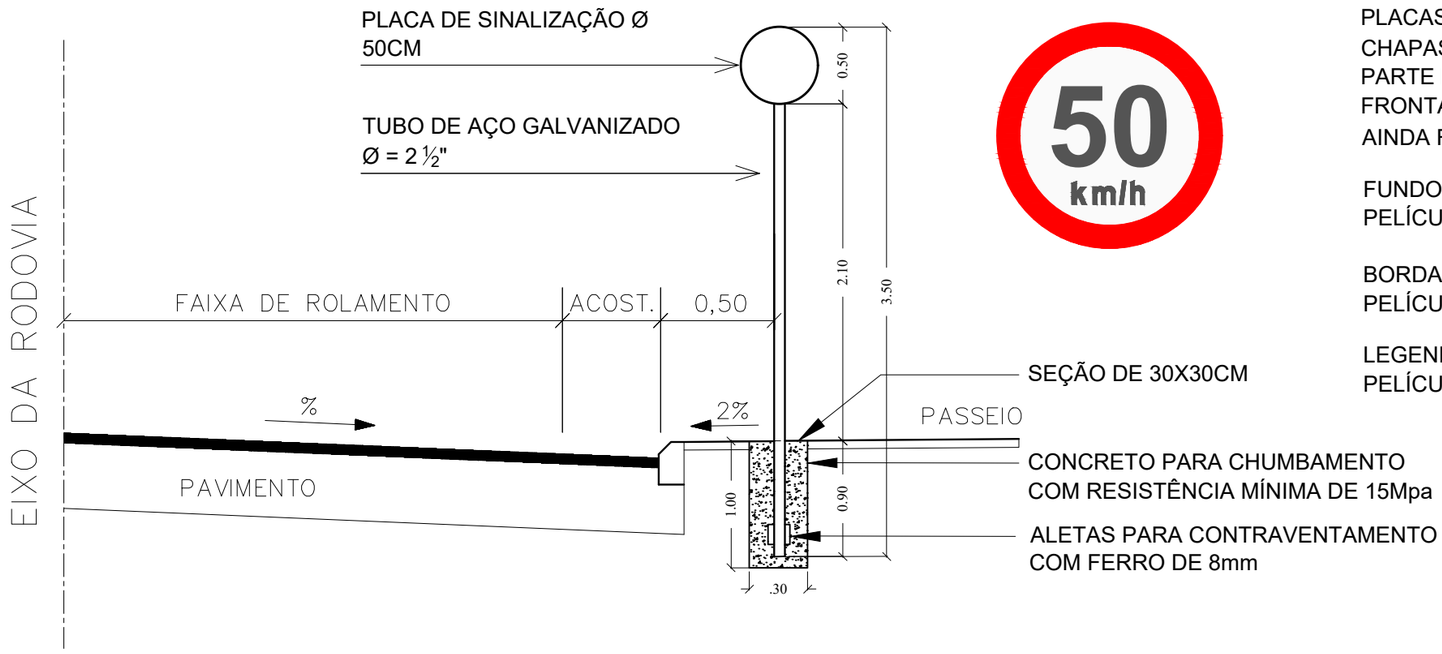


ESPECIFICAÇÃO
PLACAS DE REGULAMENTAÇÃO CONFECCIONADAS EM CHAPAS METÁLICAS DE 1,25mm DE ESPESSURA, SENDO NA PARTE POSTERIOR PINTADA NA COR PRETA, NA PARTE FRONTAL ADESIVADAS EM PELÍCULAS REFLETIVAS, SENDO AINDA FIXADAS COM PARAFUSOS TIPO FRANCÊS DE $\frac{5}{16}$ 3"

FUNDO
PELÍCULA NA COR BRANCA

BORDA
PELÍCULA NA COR VERMELHA

LEGENDA
PELÍCULA NA COR PRETA

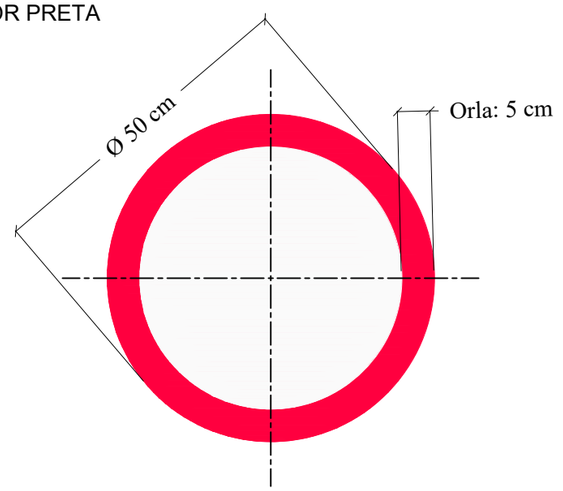

CONTRATADO:
SEPLACON ENGEN

RESPONSÁVEL
SELMO GILVANI EBERHARDT :01303817055

Assinado digitalmente por SELMO GILVANI EBERHARDT:01303817055
ND: C=BR, CN=SELMO GILVANI EBERHARDT:01303817055, O=ICP-Brasil, OU=AC SyngularID Multipla
Razão: Eu sou o autor deste documento
Localização:
Data: 2026.11.04 18:15:36-03'00'
Foxit PDF Reader Versão: 2026.1.1


ENG. SELMO G. EBERHARDT
CREA/RS 175.282


CONTRATANTE:
PREFEITURA MUNICIPAL DE ARARANGUÁ
SEC. DE OBRAS, VIAÇÃO E SERVIÇOS URBANOS
CAPEAMENTO E REPERFILAMENTO ASFÁLTICO

LOCAL:	TIPO DE PROJETO:
RUA GOV. CELSO RAMOS E R. EXP. IRACY LUCHINA	**PROJETO DE SINALIZAÇÃO**
MUNICÍPIO: **MUNICÍPIO DE ARARANGUÁ / SC**	DESCRIÇÃO: **DETALHAMENTOS**

DATA:	ÁREA:	EXTENSÃO:	ESCALA:	FOLHA / TOTAL:
30/10/2026	**11.335,00 m²**	**1.630,00 m**	**1:75**	**13 / 15**

DETALHAMENTO DE PLACAS DE INDICAÇÃO DE RUAS

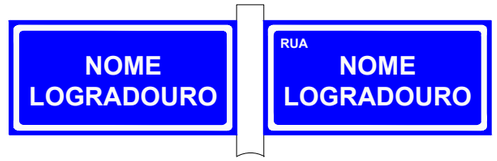

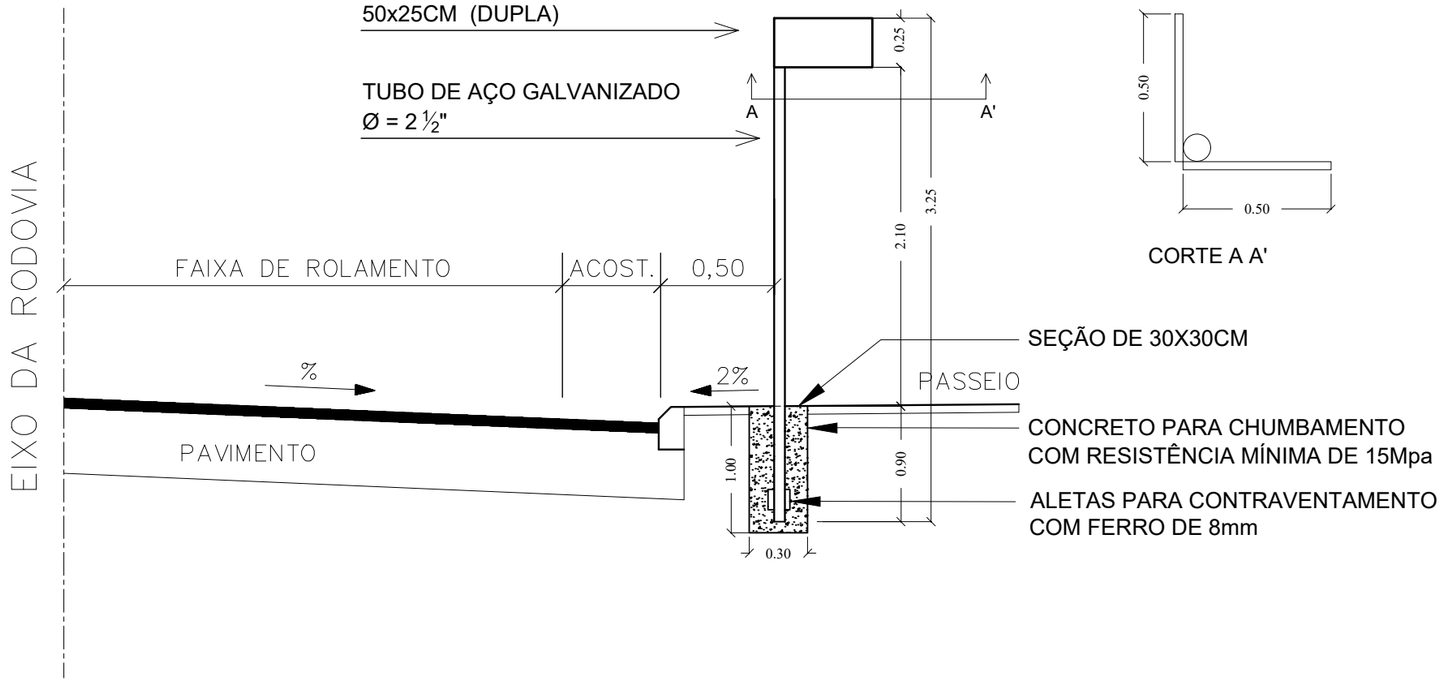

CORTE A A'

ESPECIFICAÇÃO
PLACAS TIPO INDICAÇÃO - RUAS, CONFECCIONADAS EM CHAPAS METÁLICAS DE 1,25mm DE ESPESSURA, SENDO NA PARTE POSTERIOR PINTADA NA COR PRETA, NA PARTE FRONTAL ADESIVADAS EM PELÍCULAS REFLETIVAS, SENDO AINDA FIXADAS COM PARAFUSOS TIPO FRANCÊS DE $\frac{5}{16}$ 3"

FUNDO
PELÍCULA NA COR AZUL

BORDA
PELÍCULA NA COR BRANCA

LEGENDA
PELÍCULA NA COR BRANCA



CONTRATADO:
SEPLACON ENGENHARIA
RESPONSÁVEL
SELMO GILVANI EBERHARDT :01303817055
Assinado digitalmente por SELMO GILVANI EBERHARDT:01303817055
ND: C=BR, CN=SELMO GILVANI EBERHARDT:01303817055, O=ICP-Brasil, OU=AC SyngularID Multipla
Razão: Eu sou o autor deste documento
Localização:
Data: 2026.11.04 18:15:36-03'00'
Foxit PDF Reader Versão: 2026.1.1


ENG. SELMO G. EBERHARDT
CREA/RS 175.282

CONTRATANTE:
PREFEITURA MUNICIPAL DE ARARANGUÁ
SEC. DE OBRAS, VIAÇÃO E SERVIÇOS URBANOS
CAPEAMENTO E REPERFILAMENTO ASFÁLTICO


LOCAL:	TIPO DE PROJETO:
RUA GOV. CELSO RAMOS E R. EXP. IRACY LUCHINA	**PROJETO DE SINALIZAÇÃO**
MUNICÍPIO: **MUNICÍPIO DE ARARANGUÁ / SC**	DESCRIÇÃO: **DETALHAMENTOS**

DATA:	ÁREA:	EXTENSÃO:	ESCALA:	FOLHA / TOTAL:
30/10/2026	**11.335,00 m²**	**1.630,00 m**	**1:75**	**14 / 15**


SETAS

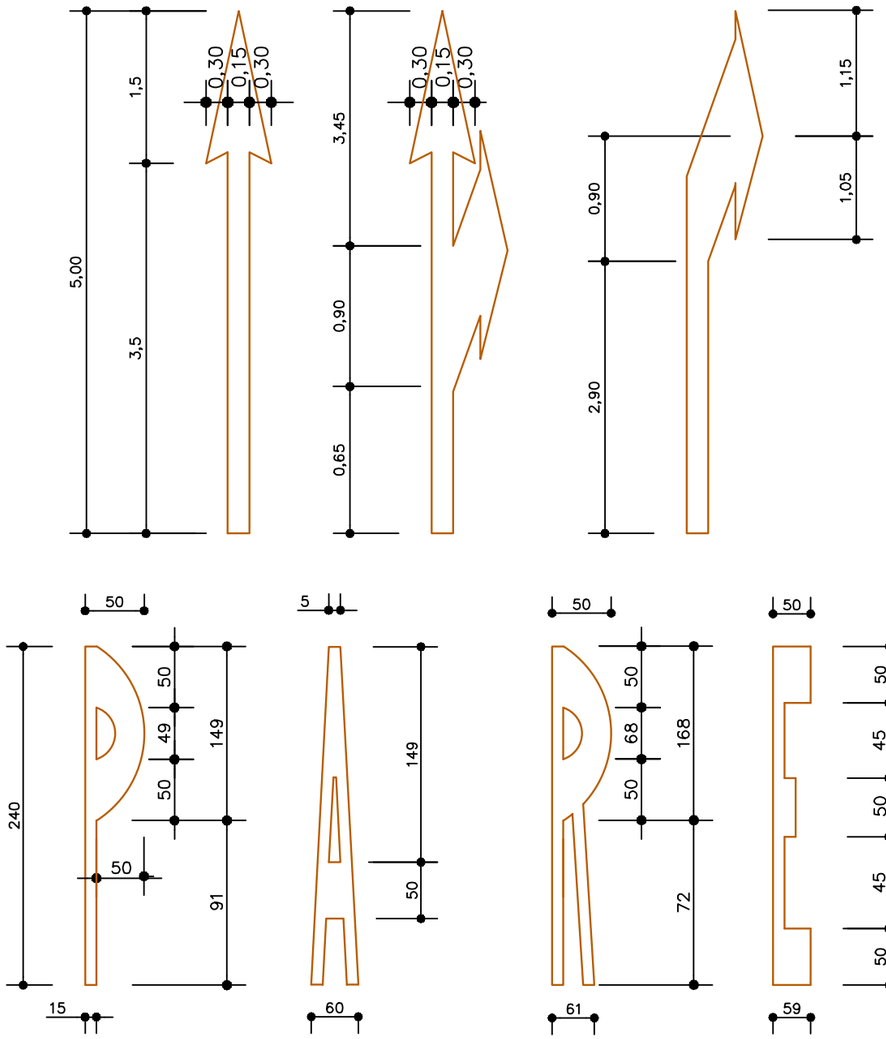

PINTURA ZEBRADA NO PAVIMENTO

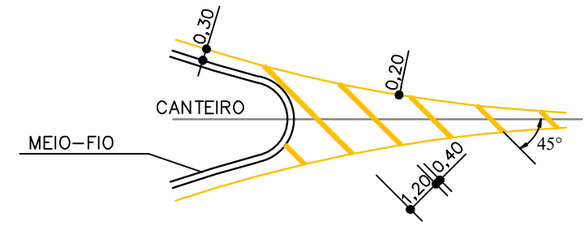

SEPARAÇÃO DE FLUXOS COM SENTIDOS OPOSTOS - COR AMARELA

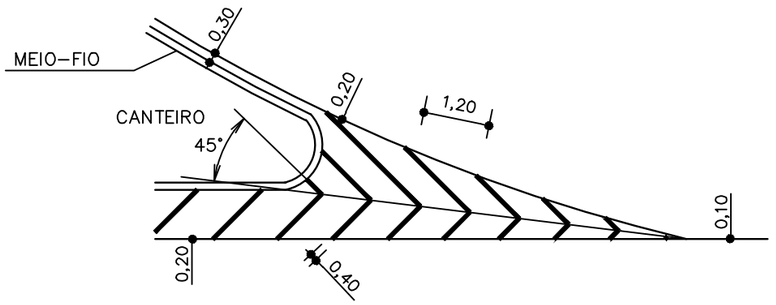

SEPARAÇÃO DE FLUXOS COM MESMO SENTIDO - COR BRANCA

CONTRATADO:

SEPLACON ENGENHARIA

RESPONSÁVEL: SELMO GILVANI EBERHARDT :01303817055

Assinado digitalmente por SELMO GILVANI EBERHARDT:01303817055
ND: C=BR, CN=SELMO GILVANI EBERHARDT:01303817055, O=ICP-Brasil, OU=AC SyngularID Multipla
Razão: Eu sou o autor deste documento
Localização:
Data: 2026.11.04 18:15:36-03'00'
Foxit PDF Reader Versão: 2026.1.1

ENG. SELMO G. EBERHARDT
CREA/RS 175.282

CONTRATANTE:

PREFEITURA MUNICIPAL DE ARARANGUÁ
SEC. DE OBRAS, VIAÇÃO E SERVIÇOS URBANOS
CAPEAMENTO E REPERFILAMENTO ASFÁLTICO

LOCAL: **RUA GOV. CELSO RAMOS E R. EXP. IRACY LUCHINA**			TIPO DE PROJETO: **PROJETO DE SINALIZAÇÃO**	
MUNICÍPIO: **MUNICÍPIO DE ARARANGUÁ / SC**			DESCRIÇÃO: **DETALHAMENTOS**	
DATA: **30/10/2026**	ÁREA: **11.335,00 m²**	EXTENSÃO: **1.630,00 m**	ESCALA: **1:75**	FOLHA / TOTAL: **15 / 15**