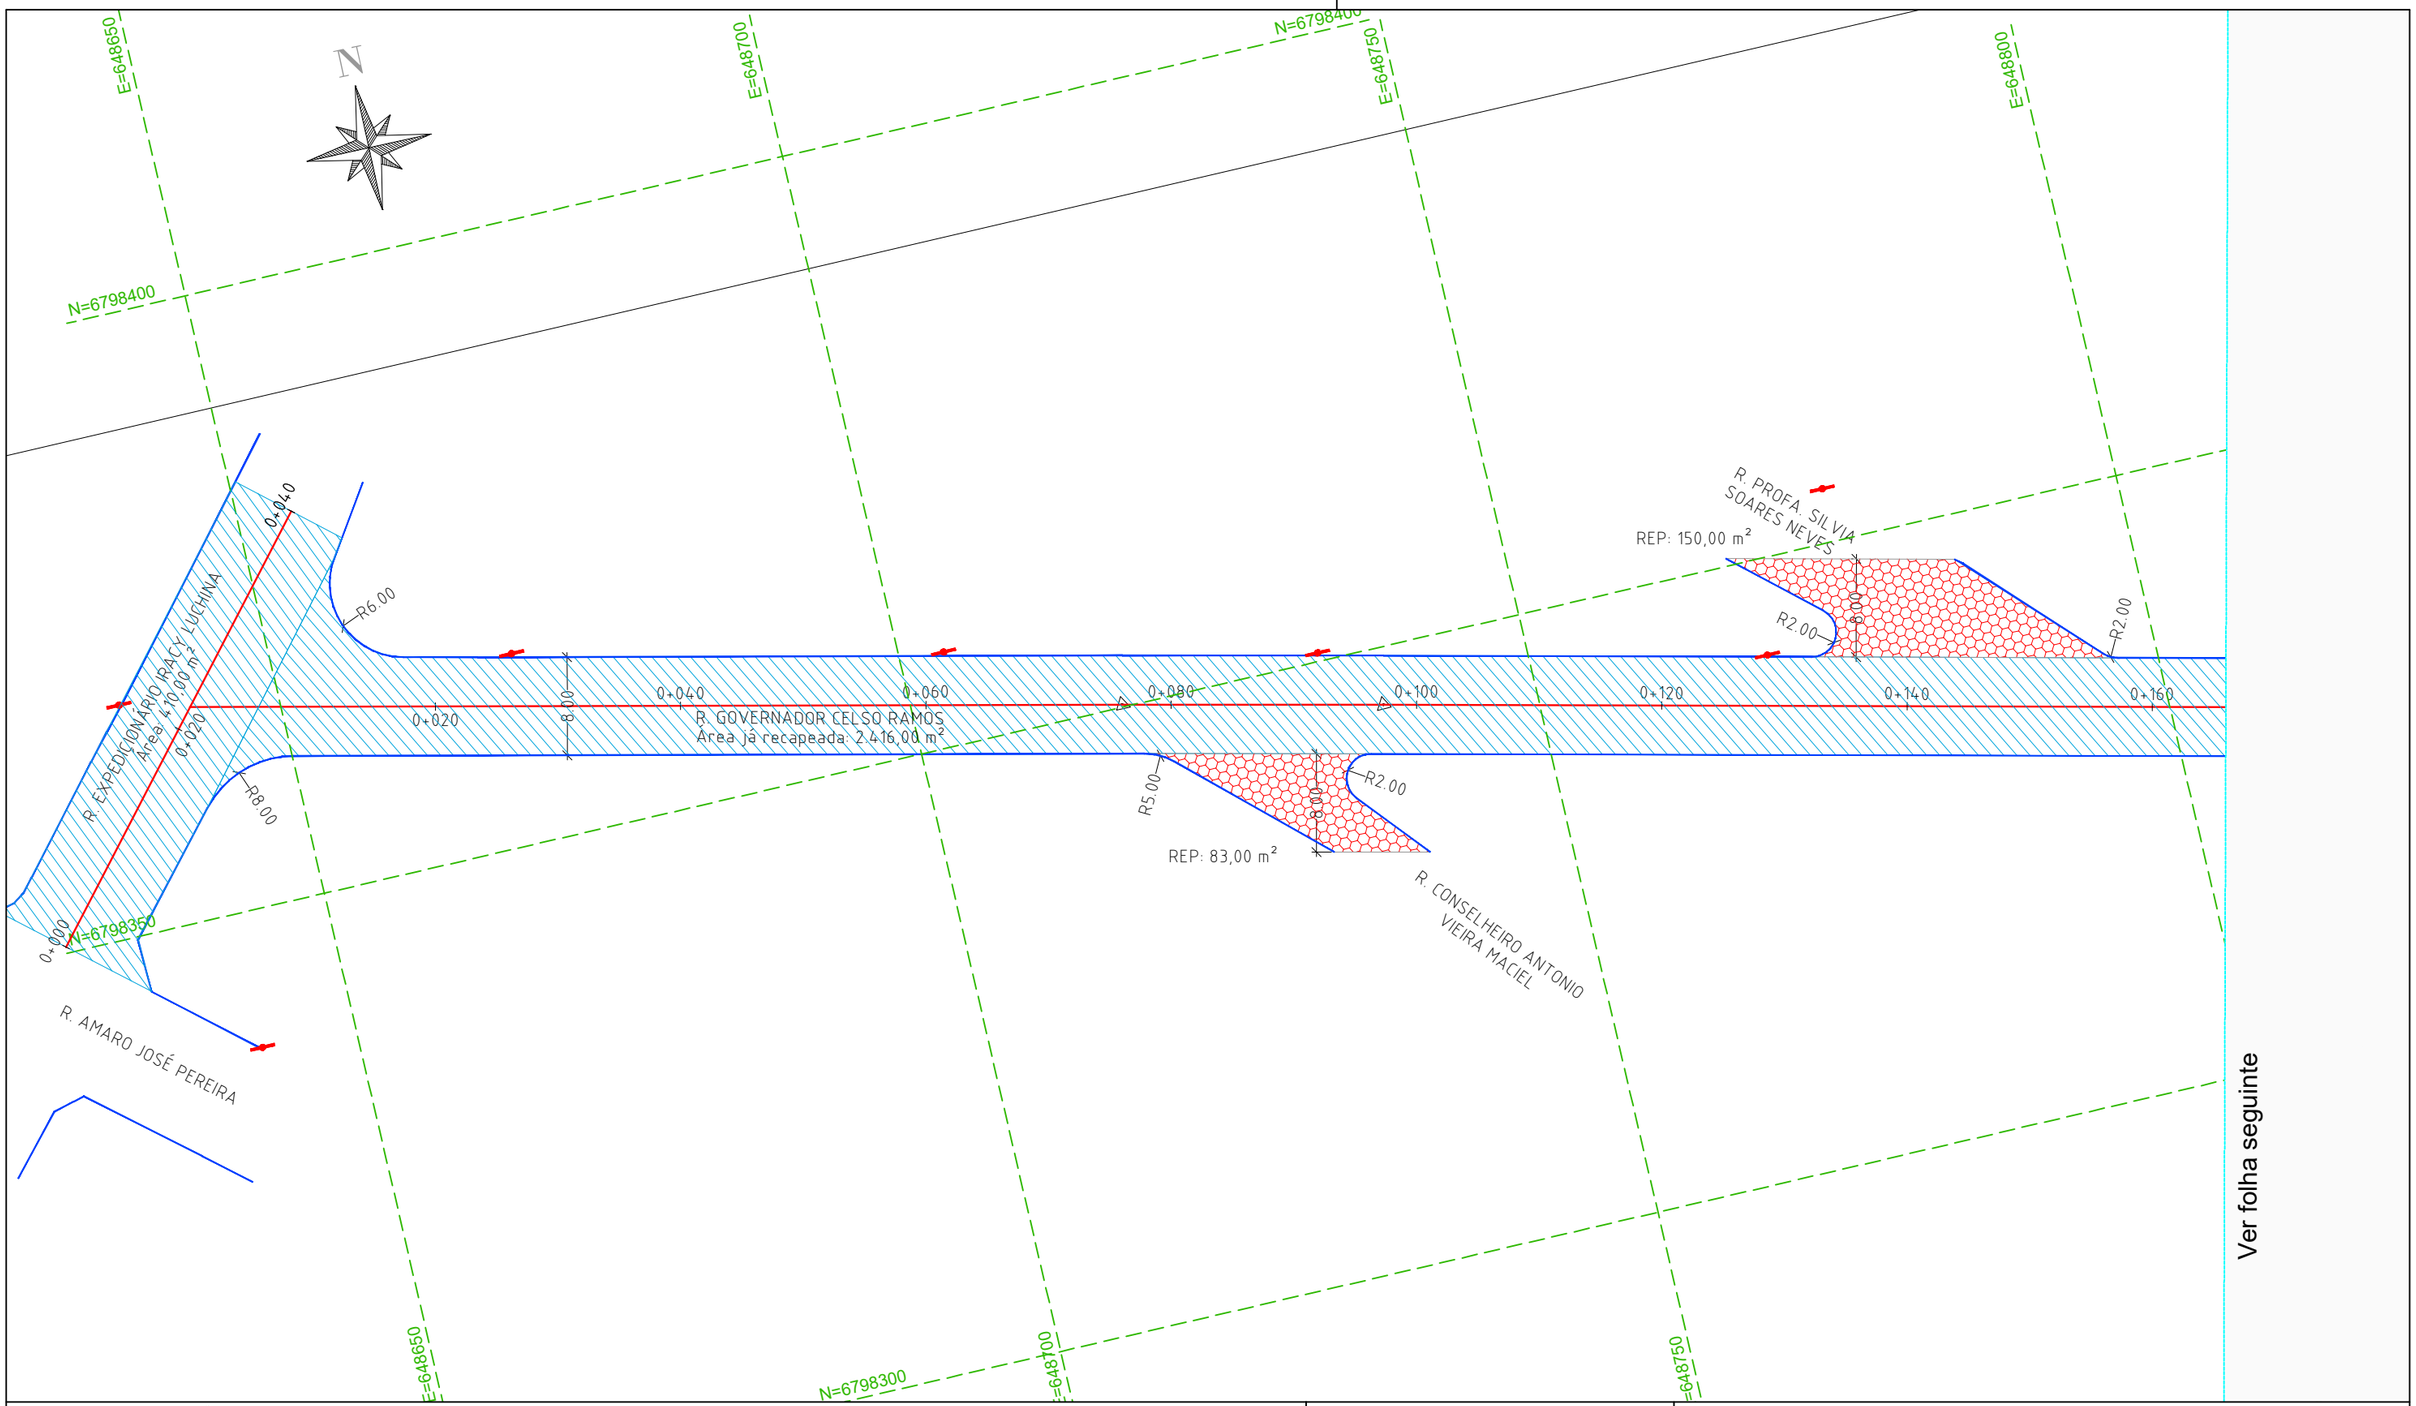


LEGENDA E CONVENÇÕES EM PLANTA

	PAVIM. SOBRE CBUQ EXISTENTE REP 3,5 + CAPA 4 CM
	PAVIM. SOBRE PAVER EXISTENTE REP 5,5 + CAPA 4 CM
	PAVIM. ACESSOS REP 3,5 + CAPA 4 CM
	MEIO-FIO NOVO
	MEIO-FIO EXISTENTE
	EIXO DA PISTA
	POSTES DE CONCRETO

NOTAS GERAIS

1 - DIMENSÕES COTADAS EM METROS, SALVO INDICAÇÃO CONTRÁRIA;
2 - Dimensões (distância) entre estacas: 20,00 m;

RESPONSÁVEL TÉCNICO:

SELMO GILVANI EBERHARDT :01303817055

Assinado digitalmente por SELMO GILVANI EBERHARDT:01303817055
ND: C=BR, CN=SELMO GILVANI EBERHARDT:01303817055, O=ICP-Brasil, OU=AC SyngularID Multipla
Razão: Eu sou o autor deste documento
Localização:
Data: 2026.11.02 11:09:51-03'00'
Foxit PDF Reader Versão: 2026.1.1


ENG. SELMO G. EBERHARDT
CREA/RS 175.282

SEPLACON ENGENHARIA

PREFEITURA MUNICIPAL DE ARARANGUÁ
SEC. DE OBRAS, VIAÇÃO E SERVIÇOS URBANOS
PROJETO CAPEAMENTO E RECAPEAMENTO ASFÁLTICO

LOCAL: **RUA GOV. CELSO RAMOS E R. EXP.IRACY LUCHINA**	TIPO DE PROJETO: **PROJETO DE PAVIMENTAÇÃO**
MUNICÍPIO: **PREFEITURA MUNICIPAL DE ARARANGUÁ**	DESCRIÇÃO: **PLANTA BAIXA**

DATA:	ÁREA:	EXTENSÃO:	ESCALA:	FOLHA / TOTAL:
30/10/2026	**11.335,00 m²**	**1.630,00 m**	**1:500**	**1 / 10**

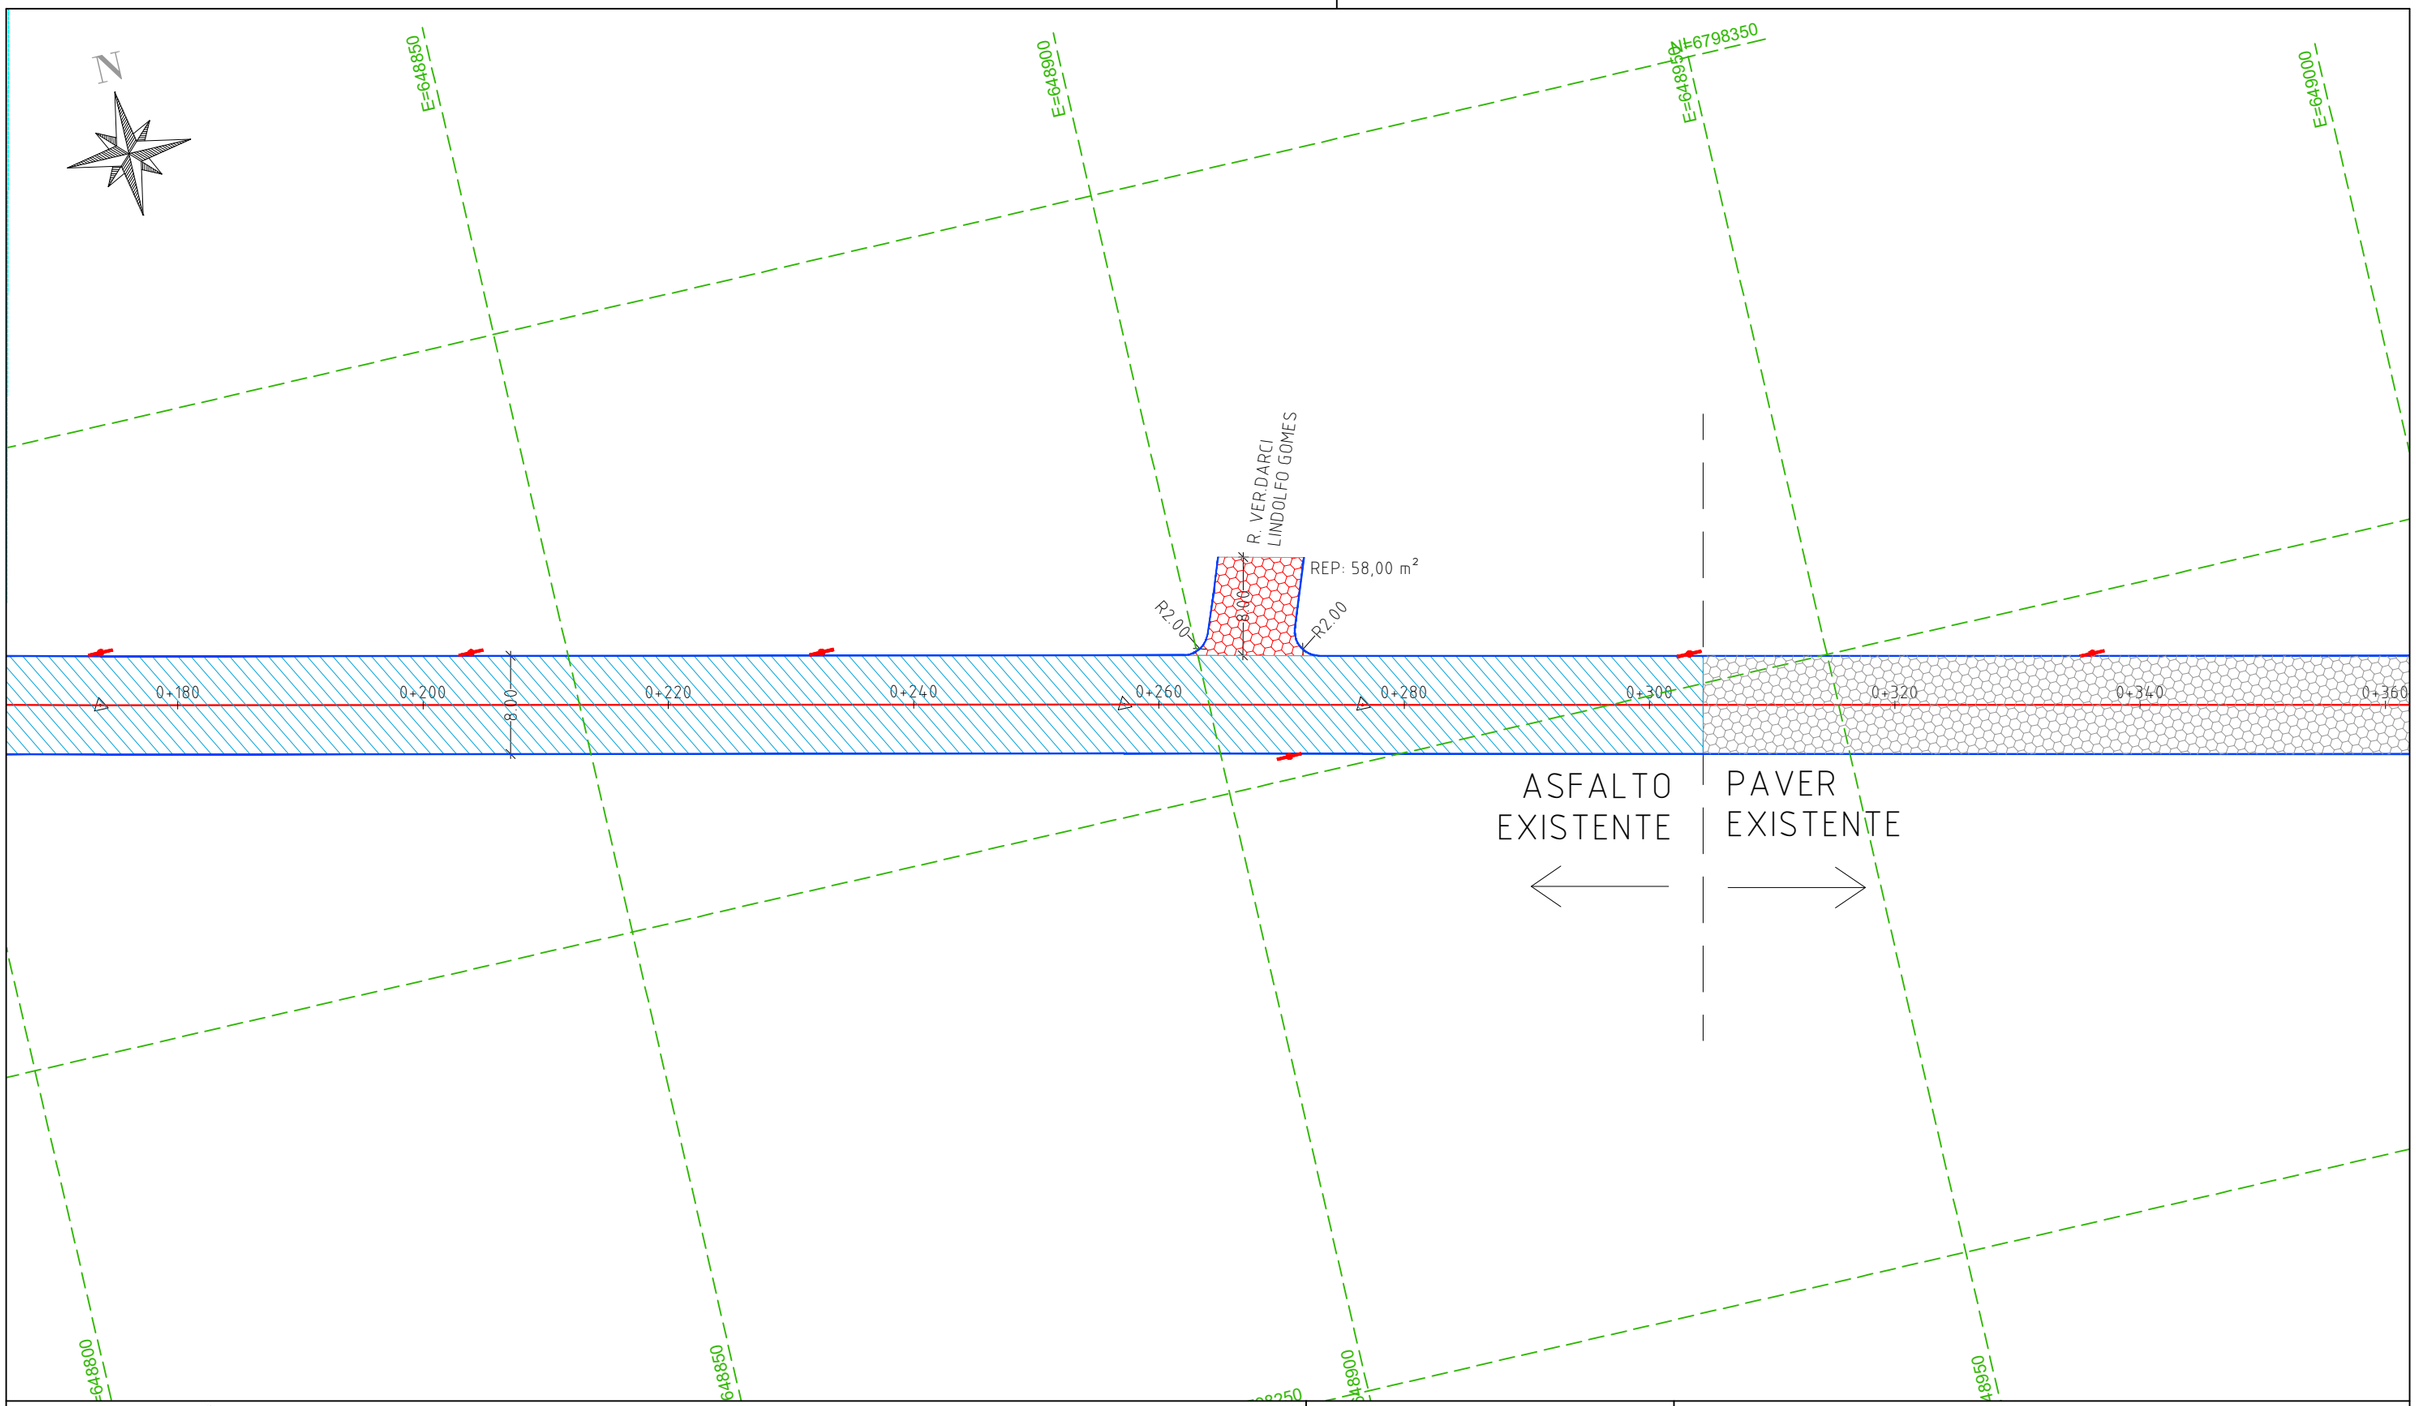

LEGENDA E CONVENÇÕES EM PLANTA

	PAVIM. SOBRE CBUQ EXISTENTE REP 3,5 + CAPA 4 CM
	PAVIM. SOBRE PAVER EXISTENTE REP 5,5 + CAPA 4 CM
	PAVIM. ACESSOS REP 3,5 + CAPA 4 CM
	MEIO-FIO NOVO
	MEIO-FIO EXISTENTE
	EIXO DA PISTA
	POSTES DE CONCRETO

NOTAS GERAIS

1 - DIMENSÕES COTADAS EM METROS, SALVO INDICAÇÃO CONTRÁRIA;
2 - Dimensões (distância) entre estacas: 20,00 m;

RESPONSÁVEL TÉCNICO:


SELMO GILVANI EBERHARDT :01303817055

Assinado digitalmente por SELMO GILVANI EBERHARDT:01303817055
ND: C=BR, CN=SELMO GILVANI EBERHARDT:01303817055, O=ICP-Brasil, OU=AC SyngularID Multipla
Razão: Eu sou o autor deste documento
Localização:
Data: 2026.11.02 11:09:51-03'00'
Foxit PDF Reader Versão: 2026.1.1

ENG. SELMO G. EBERHARDT
CREA/RS 175.282

PREFEITURA MUNICIPAL DE ARARANGUÁ
SEC. DE OBRAS, VIAÇÃO E SERVIÇOS URBANOS
SEPLACON ENGENHARIA
PROJETO CAPEAMENTO E RECAPEAMENTO ASFÁLTICO

LOCAL: **RUA GOV. CELSO RAMOS E R. EXP.IRACY LUCHINA**			TIPO DE PROJETO: **PROJETO DE PAVIMENTAÇÃO**	
MUNICÍPIO: **PREFEITURA MUNICIPAL DE ARARANGUÁ**			DESCRIÇÃO: **PLANTA BAIXA**	
DATA: **30/10/2026**	ÁREA: **11.335,00 m²**	EXTENSÃO: **1.630,00 m**	ESCALA: **1:500**	FOLHA / TOTAL: **2 / 10**

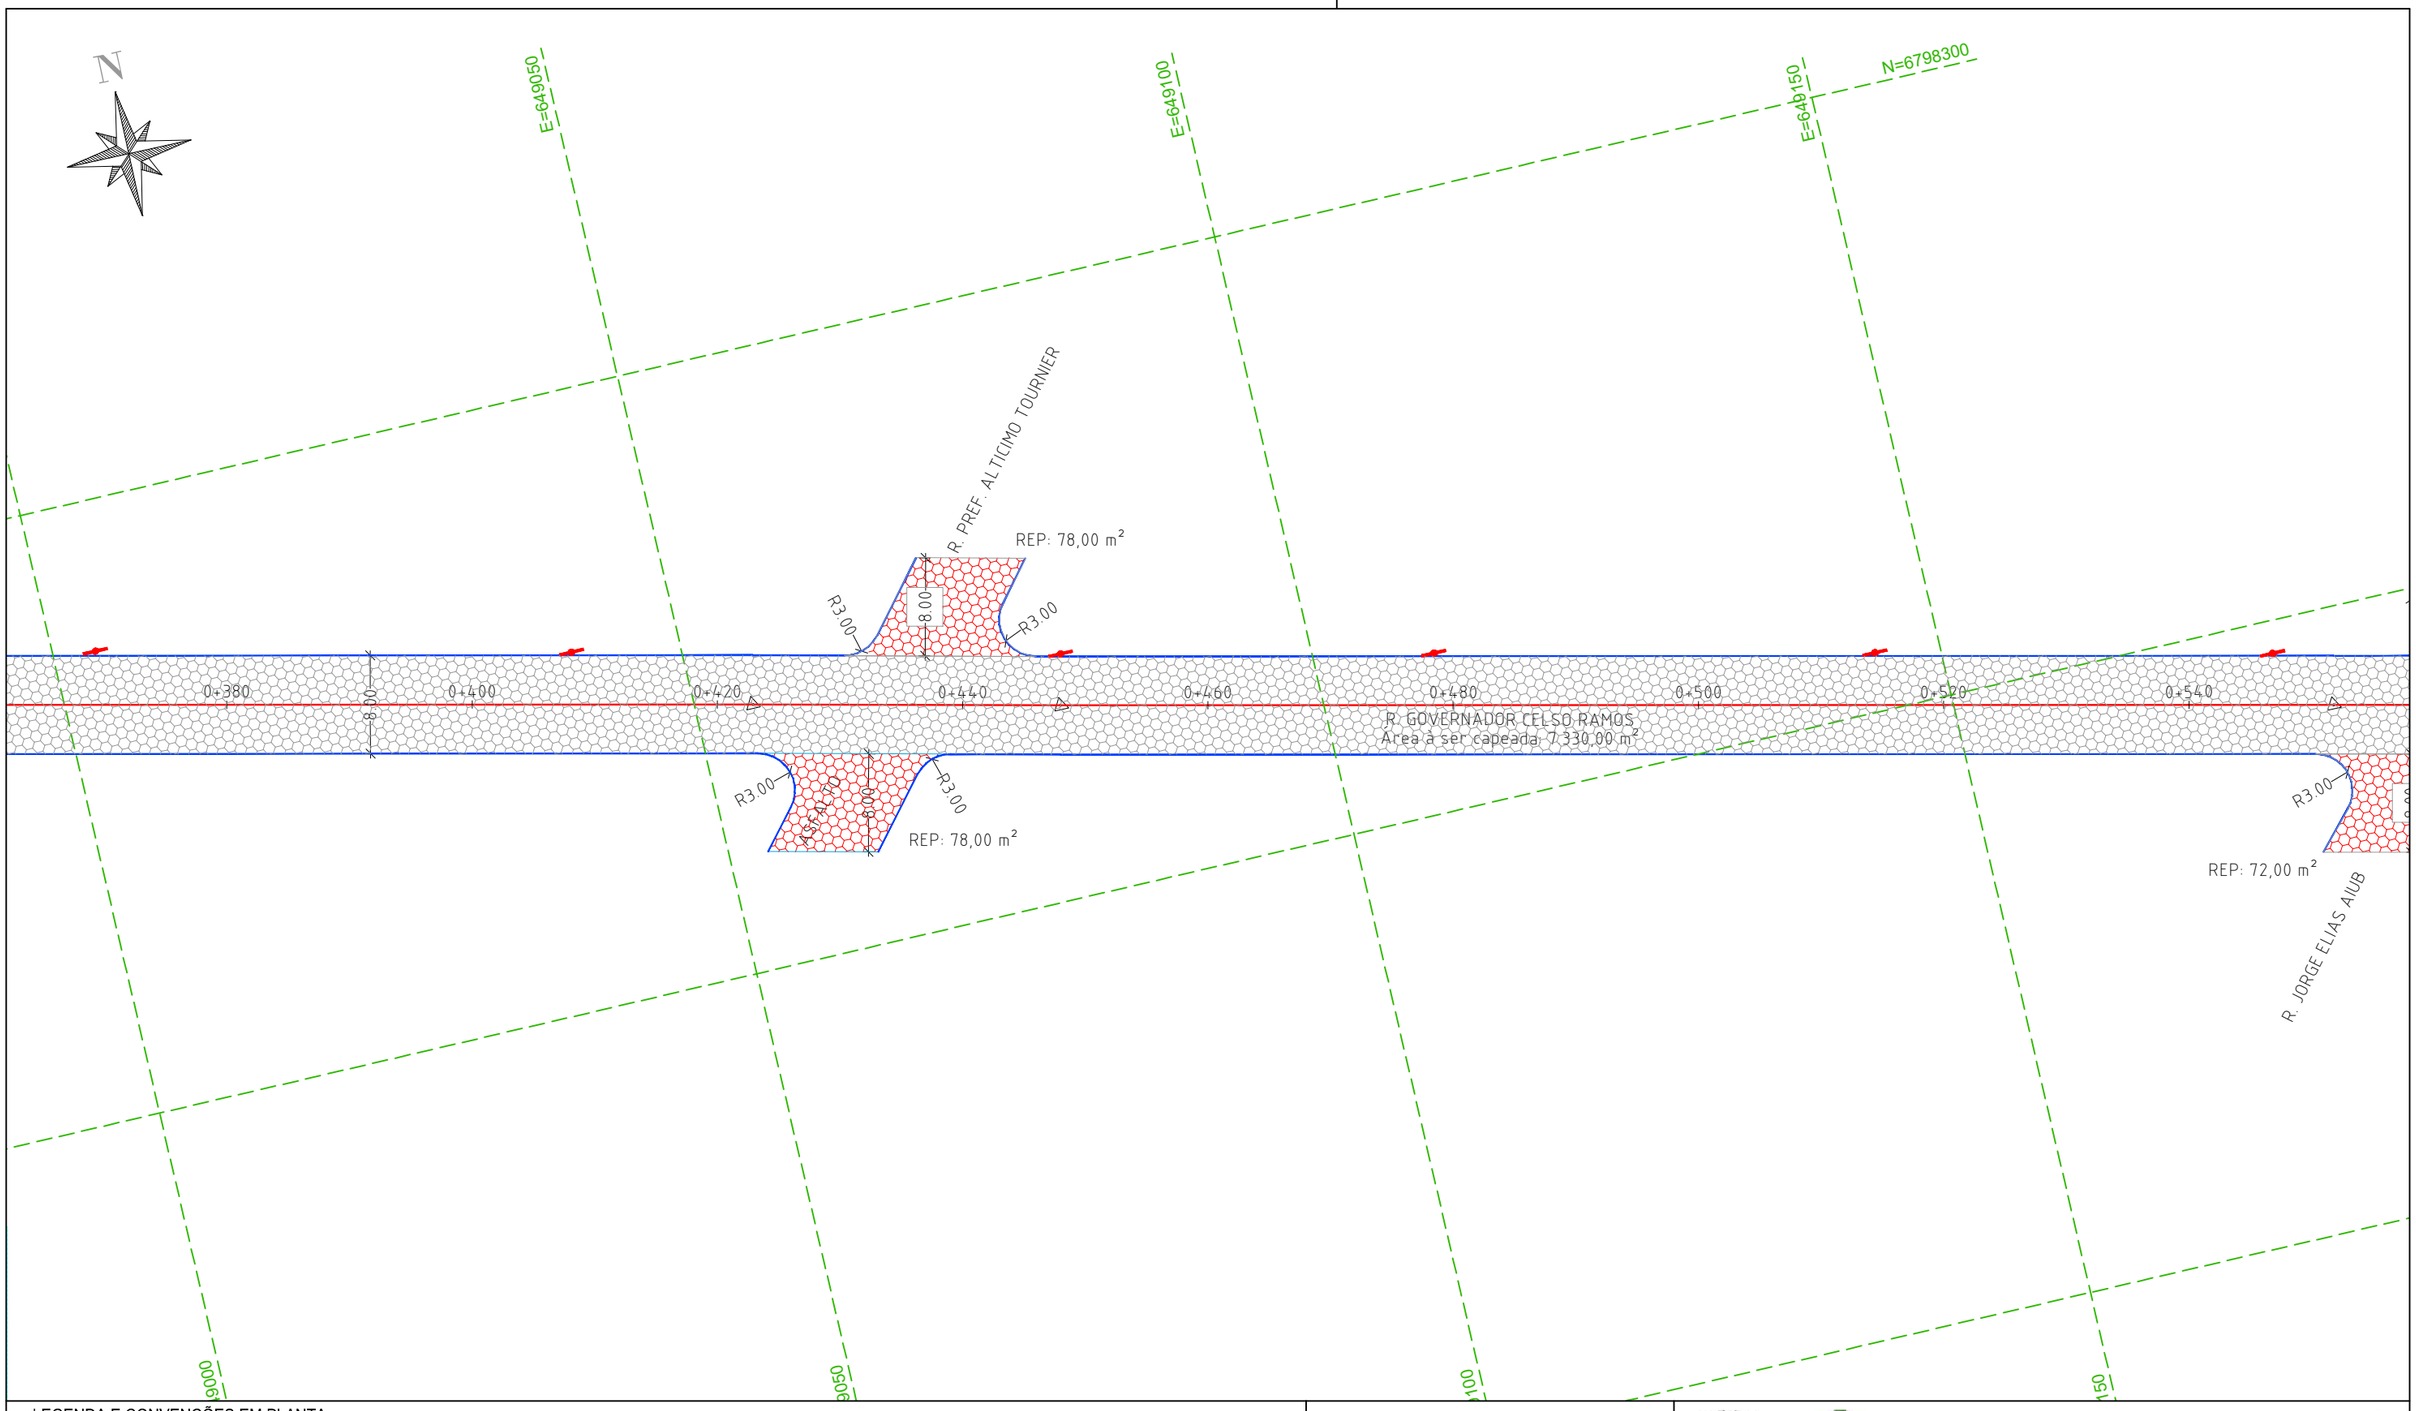

LEGENDA E CONVENÇÕES EM PLANTA

	PAVIM. SOBRE CBUQ EXISTENTE REP 3,5 + CAPA 4 CM
	PAVIM. SOBRE PAVER EXISTENTE REP 5,5 + CAPA 4 CM
	PAVIM. ACESSOS REP 3,5 + CAPA 4 CM
	MEIO-FIO NOVO
	MEIO-FIO EXISTENTE
	EIXO DA PISTA
	POSTES DE CONCRETO

NOTAS GERAIS

1 - DIMENSÕES COTADAS EM METROS, SALVO INDICAÇÃO CONTRÁRIA;
2 - Dimensões (distância) entre estacas: 20,00 m;

RESPONSÁVEL TÉCNICO:

SELMO GILVANI EBERHARDT :01303817055

Assinado digitalmente por SELMO GILVANI EBERHARDT:01303817055
ND: C=BR, CN=SELMO GILVANI EBERHARDT:01303817055, O=ICP-Brasil, OU=AC SyngularID Multipla
Razão: Eu sou o autor deste documento
Localização:
Data: 2026.11.02 11:09:51-03'00'
Foxit PDF Reader Versão: 2026.1.1

ENG. SELMO G. EBERHARDT
CREA/RS 175.282


SEPLACON ENGENHARIA

PREFEITURA MUNICIPAL DE ARARANGUÁ
SEC. DE OBRAS, VIAÇÃO E SERVIÇOS URBANOS

PROJETO CAPEAMENTO E RECAPEAMENTO ASFÁLTICO

LOCAL: **RUA GOV. CELSO RAMOS E R. EXP.IRACY LUCHINA**	TIPO DE PROJETO: **PROJETO DE PAVIMENTAÇÃO**
MUNICÍPIO: **PREFEITURA MUNICIPAL DE ARARANGUÁ**	DESCRIÇÃO: **PLANTA BAIXA**

DATA:	ÁREA:	EXTENSÃO:	ESCALA:	FOLHA / TOTAL:
30/10/2026	**11.335,00 m²**	**1.630,00 m**	**1:500**	**3 /10**

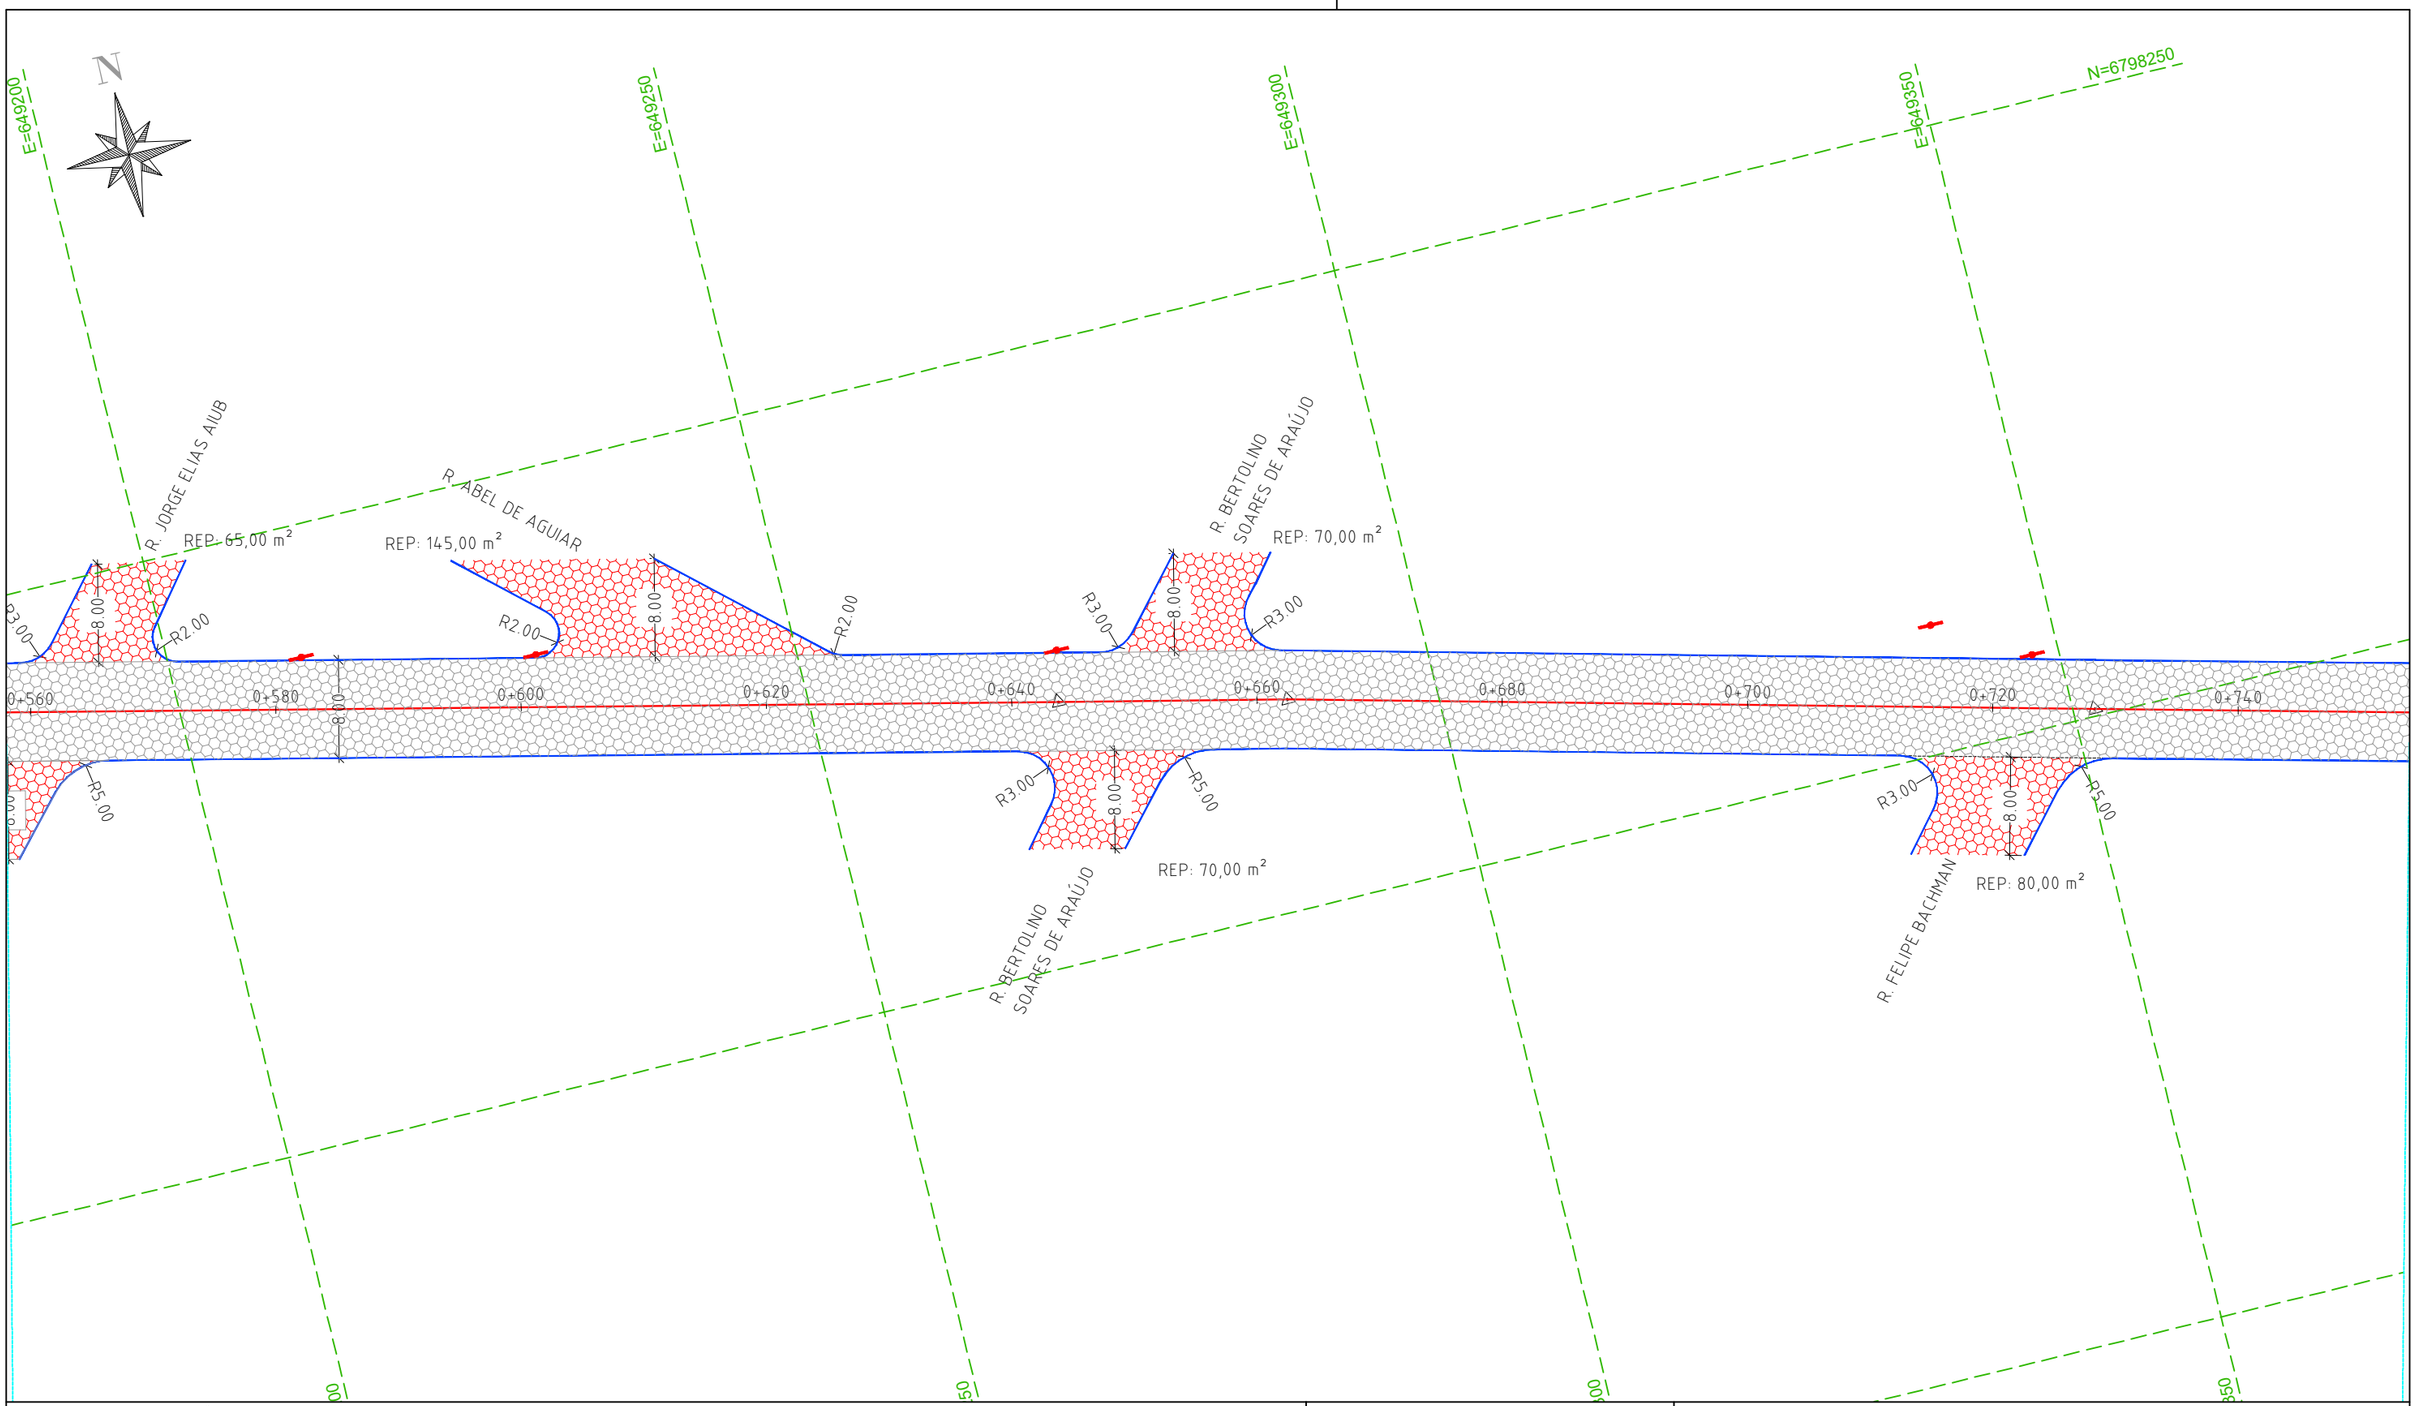

LEGENDA E CONVENÇÕES EM PLANTA

	PAVIM. SOBRE CBUQ EXISTENTE REP 3,5 + CAPA 4 CM
	PAVIM. SOBRE PAVER EXISTENTE REP 5,5 + CAPA 4 CM
	PAVIM. ACESSOS REP 3,5 + CAPA 4 CM
	MEIO-FIO NOVO
	MEIO-FIO EXISTENTE
	EIXO DA PISTA
	POSTES DE CONCRETO

NOTAS GERAIS

1 - DIMENSÕES COTADAS EM METROS, SALVO INDICAÇÃO CONTRÁRIA;
2 - Dimensões (distância) entre estacas: 20,00 m;

RESPONSÁVEL TÉCNICO:

SELMO GILVANI EBERHARDT :01303817055


Assinado digitalmente por SELMO GILVANI EBERHARDT:01303817055
ND: C=BR, CN=SELMO GILVANI EBERHARDT:01303817055, O=ICP-Brasil, OU=AC SyngularID Multipla
Razão: Eu sou o autor deste documento
Localização:
Data: 2026.11.02 11:09:51-03'00'
Foxit PDF Reader Versão: 2026.1.1

ENG. SELMO G. EBERHARDT
CREA/RS 175.282

PREFEITURA MUNICIPAL DE ARARANGUÁ
SEC. DE OBRAS, VIAÇÃO E SERVIÇOS URBANOS
SEPLACON ENGENHARIA
PROJETO CAPEAMENTO E RECAPEAMENTO ASFÁLTICO

LOCAL: **RUA GOV. CELSO RAMOS E R. EXP.IRACY LUCHINA**	TIPO DE PROJETO: **PROJETO DE PAVIMENTAÇÃO**
MUNICÍPIO: **PREFEITURA MUNICIPAL DE ARARANGUÁ**	DESCRIÇÃO: **PLANTA BAIXA**

DATA:	ÁREA:	EXTENSÃO:	ESCALA:	FOLHA / TOTAL:
30/10/2026	**11.335,00 m²**	**1.630,00 m**	**1:500**	**4 / 10**

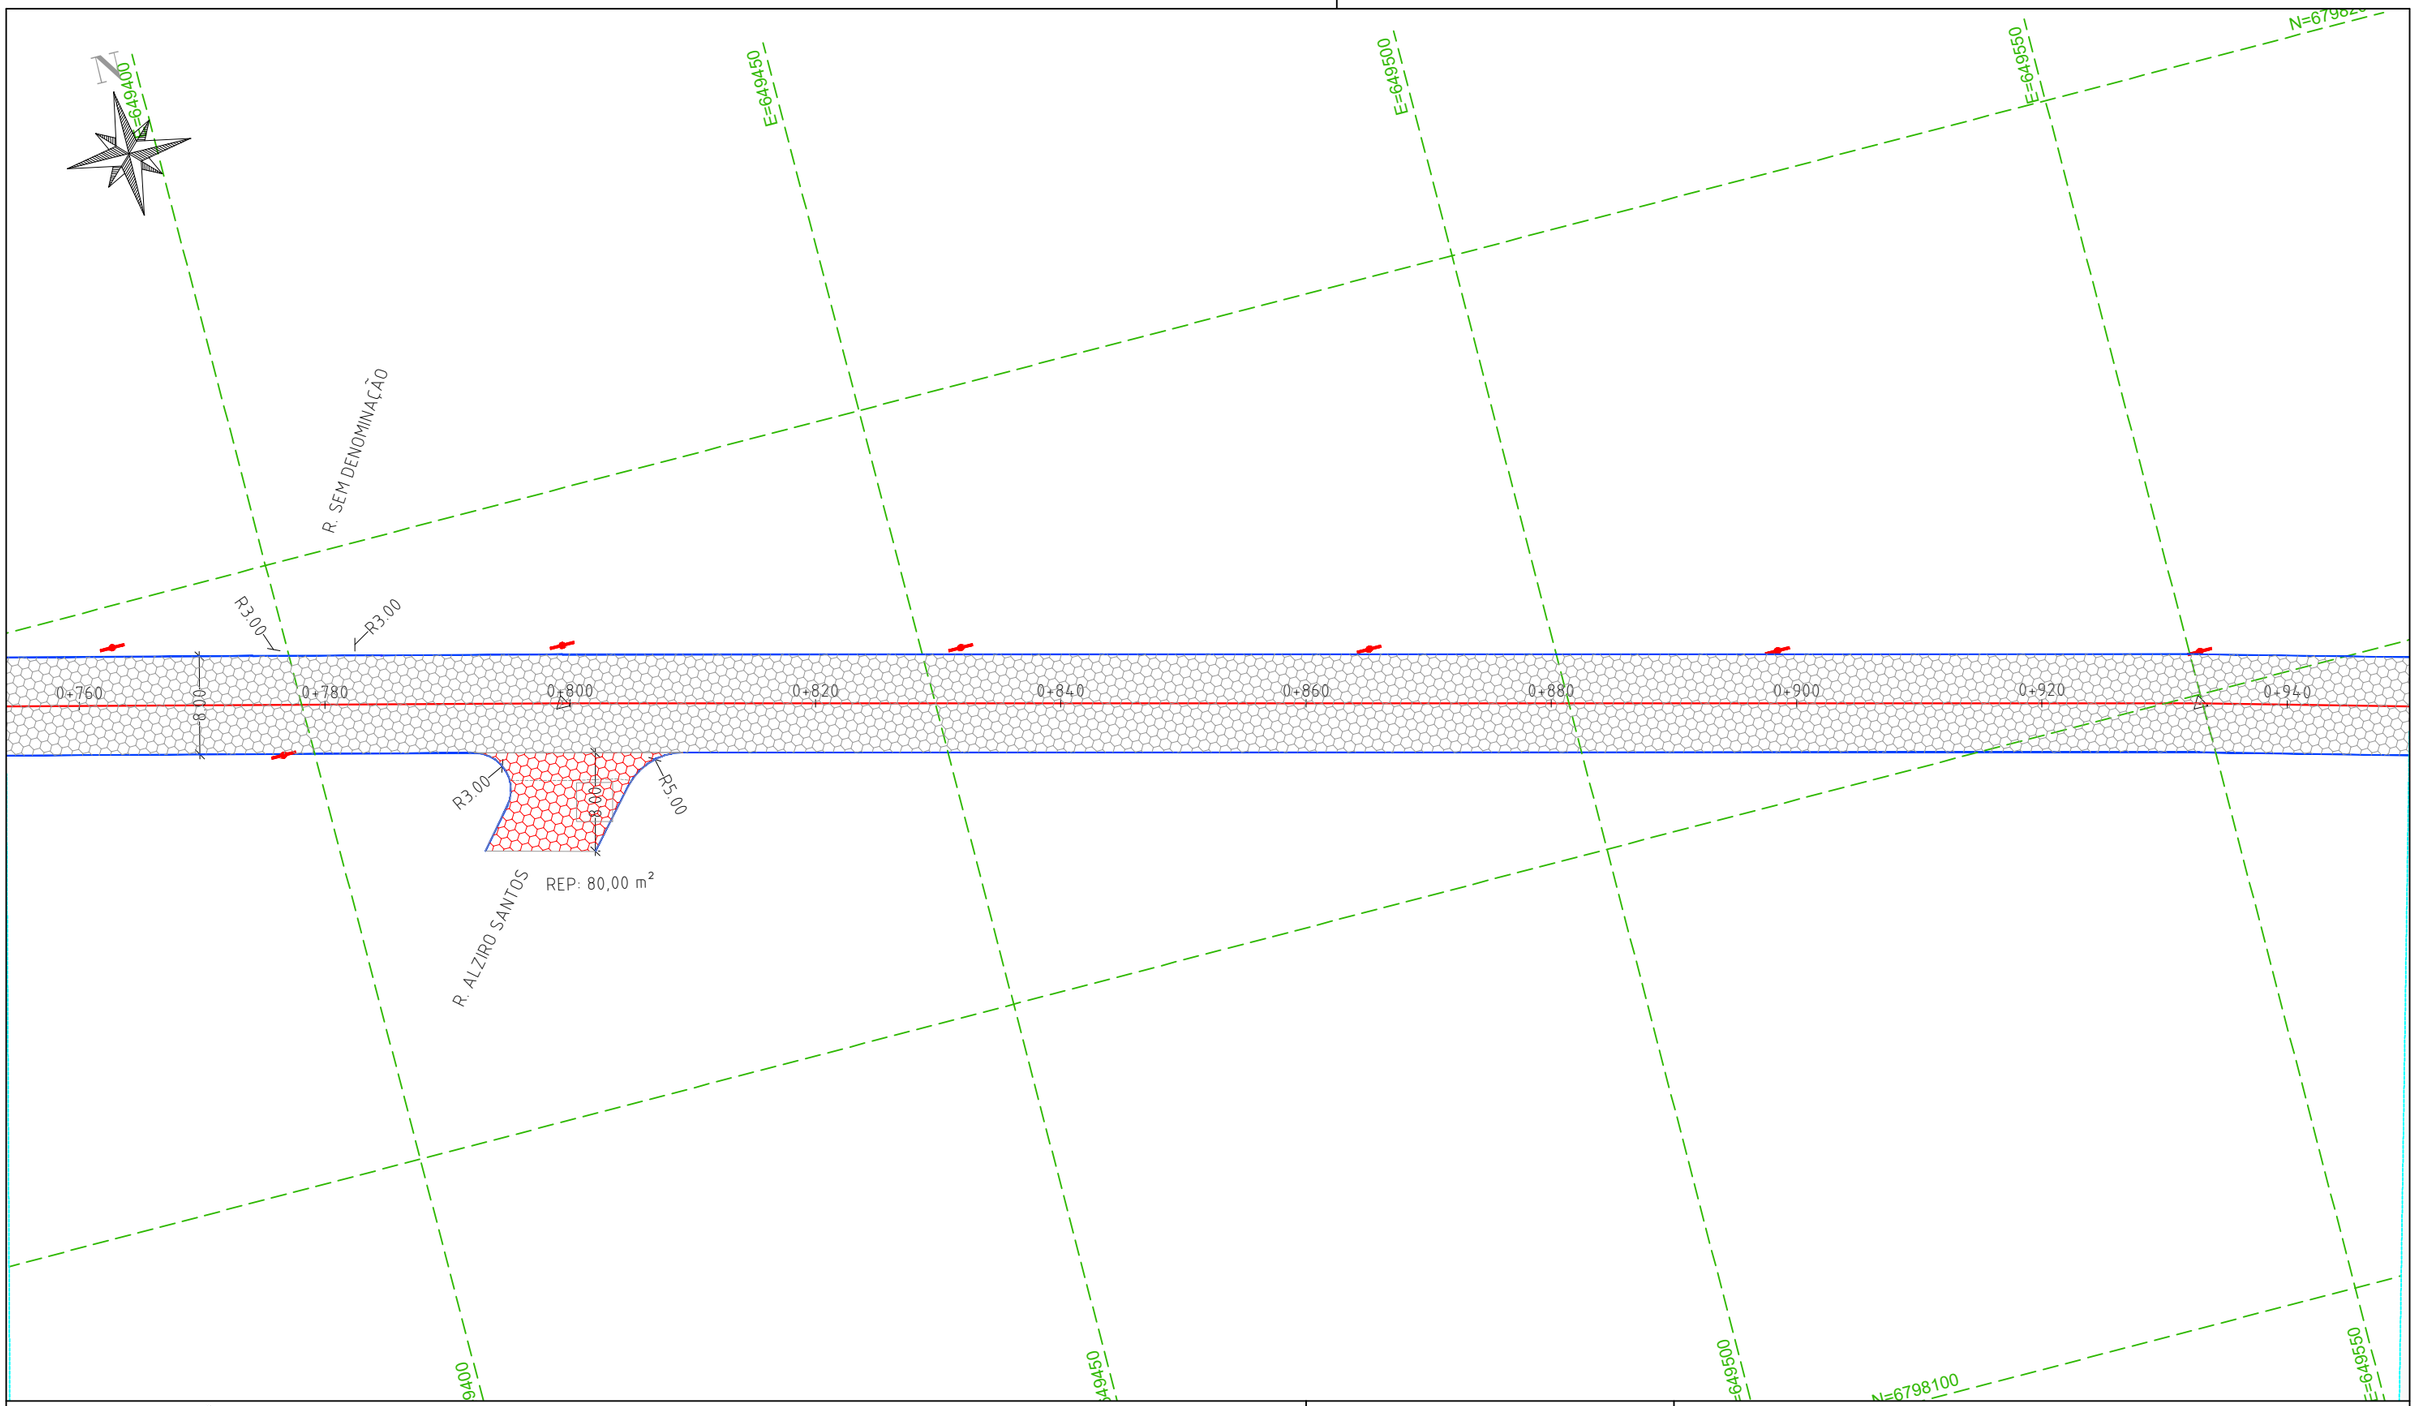

LEGENDA E CONVENÇÕES EM PLANTA

	PAVIM. SOBRE CBUQ EXISTENTE REP 3,5 + CAPA 4 CM
	PAVIM. SOBRE PAVER EXISTENTE REP 5,5 + CAPA 4 CM
	PAVIM. ACESSOS REP 3,5 + CAPA 4 CM
	MEIO-FIO NOVO
	MEIO-FIO EXISTENTE
	EIXO DA PISTA
	POSTES DE CONCRETO

NOTAS GERAIS

1 - DIMENSÕES COTADAS EM METROS, SALVO INDICAÇÃO CONTRÁRIA;
2 - Dimensões (distância) entre estacas: 20,00 m;

RESPONSÁVEL TÉCNICO:


SELMO GILVANI EBERHARDT :01303817055

Assinado digitalmente por SELMO GILVANI EBERHARDT:01303817055
ND: C=BR, CN=SELMO GILVANI EBERHARDT:01303817055, O=ICP-Brasil, OU=AC SyngularID Multipla
Razão: Eu sou o autor deste documento
Localização:
Data: 2026.11.02 11:09:51-03'00'
Foxit PDF Reader Versão: 2026.1.1

ENG. SELMO G. EBERHARDT
CREA/RS 175.282

PREFEITURA MUNICIPAL DE ARARANGUÁ
SEC. DE OBRAS, VIAÇÃO E SERVIÇOS URBANOS
SEPLACON ENGENHARIA
PROJETO CAPEAMENTO E RECAPEAMENTO ASFÁLTICO

LOCAL: **RUA GOV. CELSO RAMOS E R. EXP.IRACY LUCHINA**			TIPO DE PROJETO: **PROJETO DE PAVIMENTAÇÃO**	
MUNICÍPIO: **PREFEITURA MUNICIPAL DE ARARANGUÁ**			DESCRIÇÃO: **PLANTA BAIXA**	
DATA: **30/10/2026**	ÁREA: **11.335,00 m²**	EXTENSÃO: **1.630,00 m**	ESCALA: **1:500**	FOLHA / TOTAL: **5 / 10**

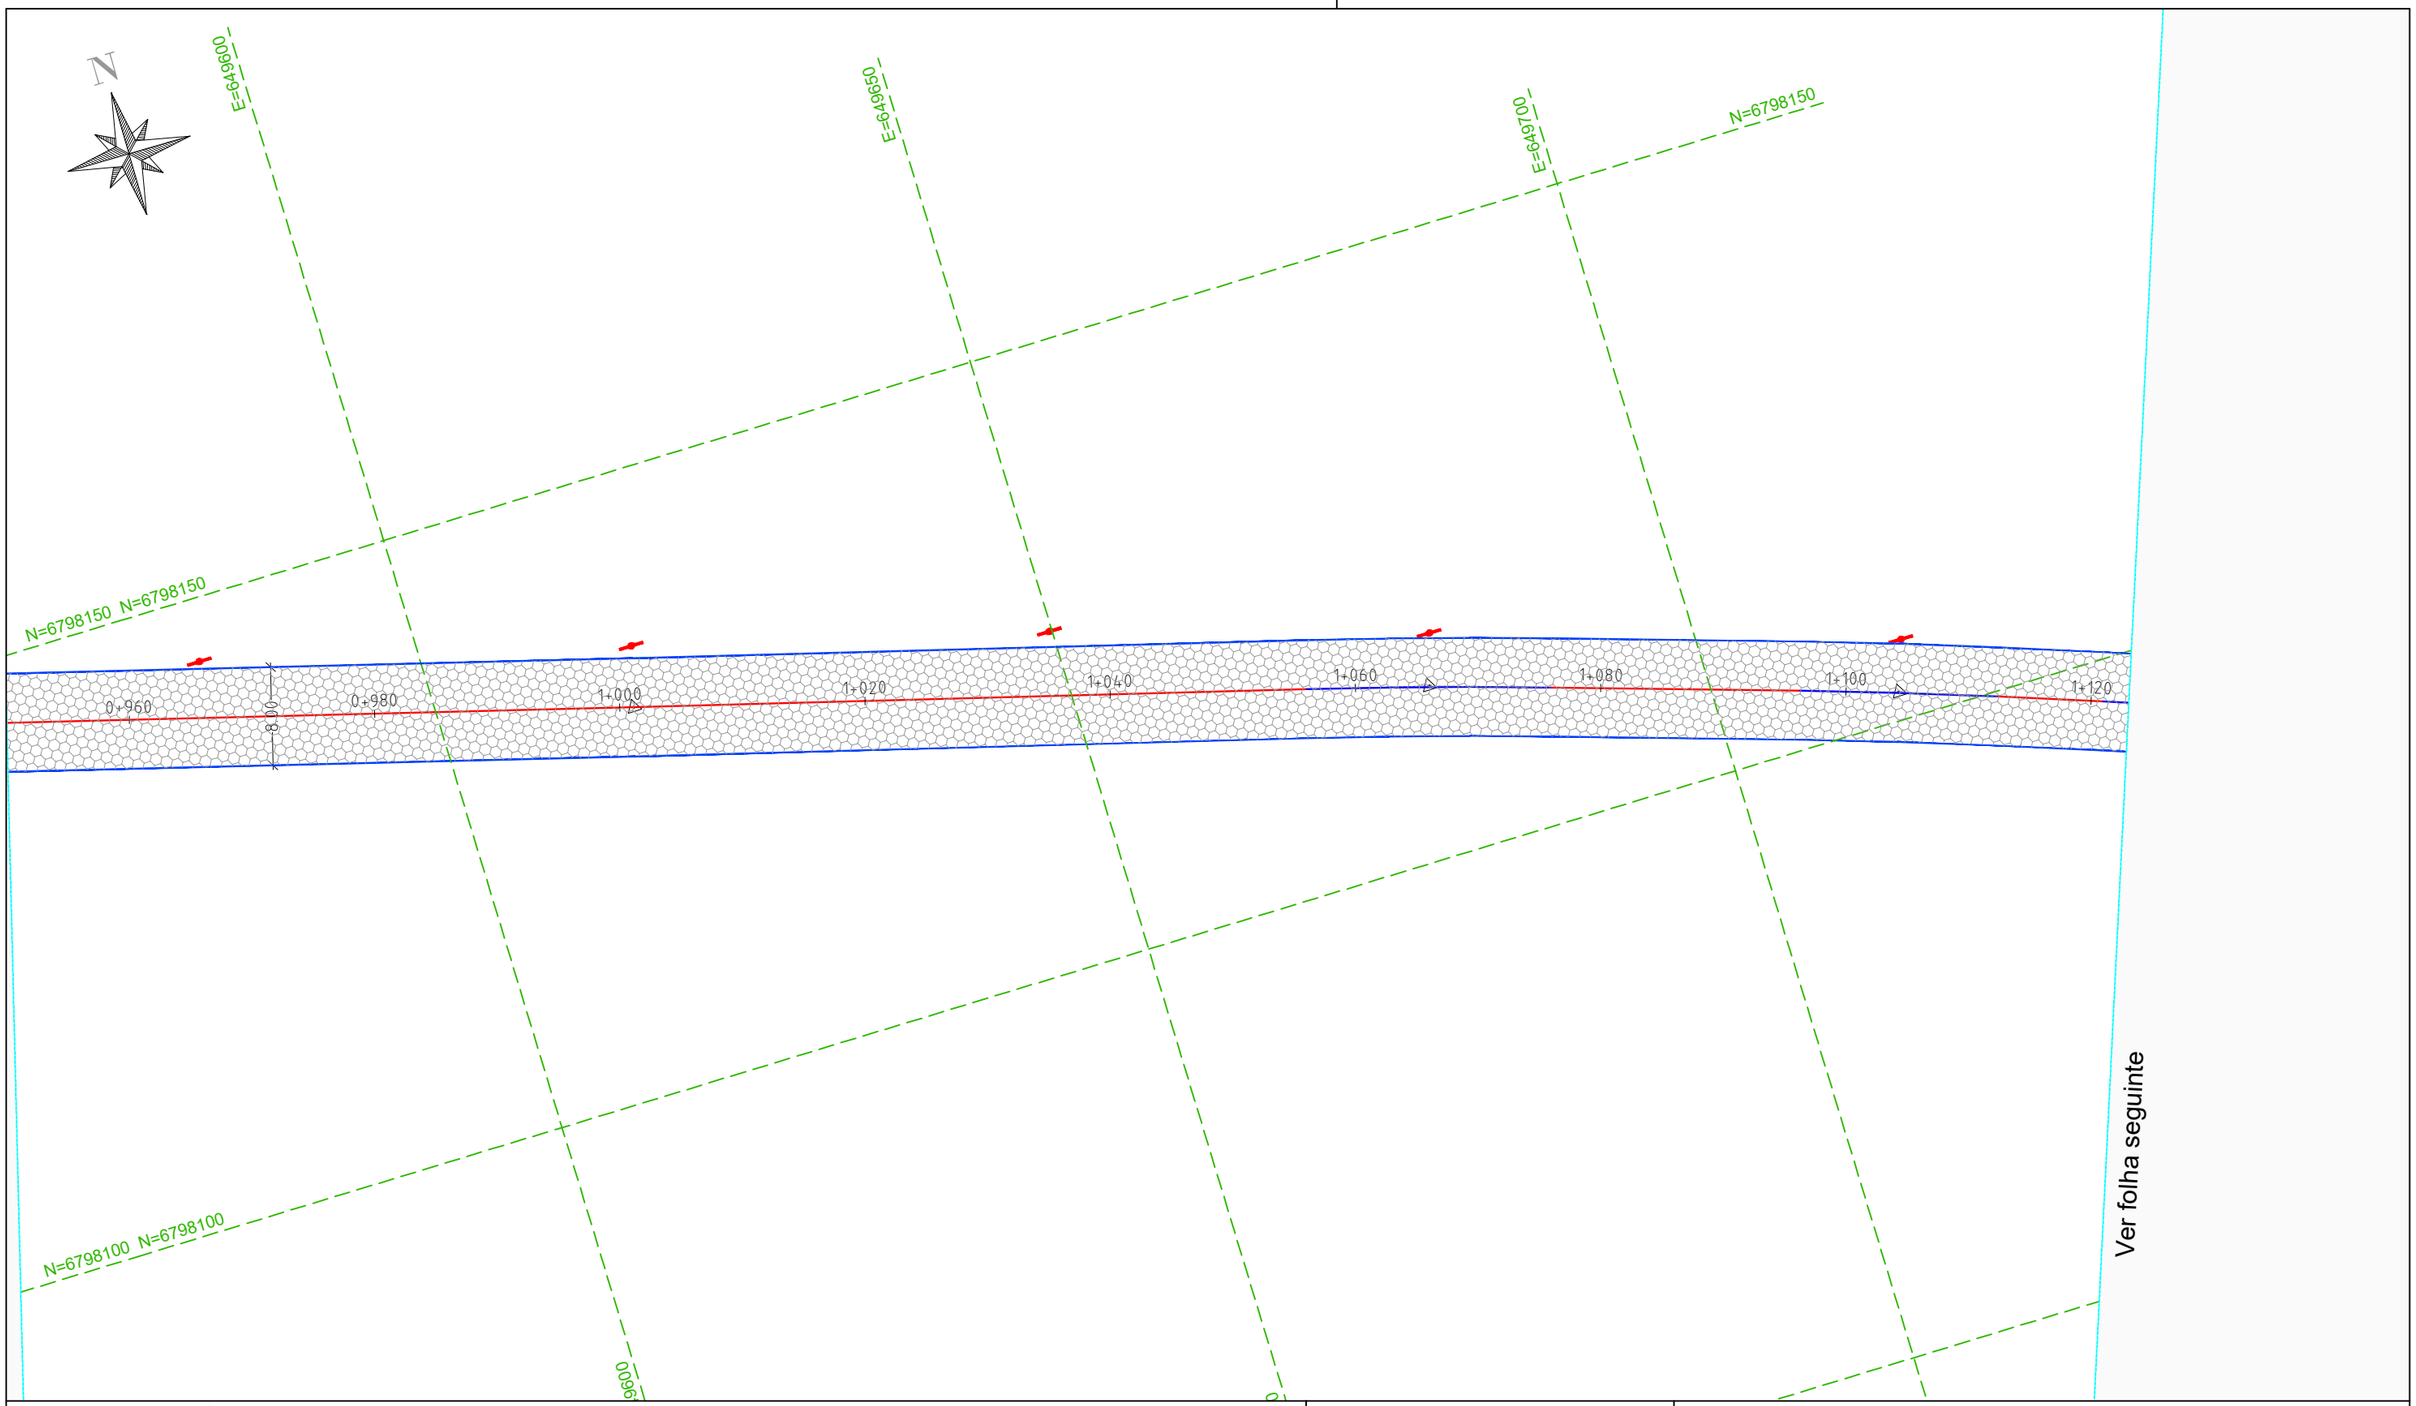

LEGENDA E CONVENÇÕES EM PLANTA

	PAVIM. SOBRE CBUQ EXISTENTE REP 3,5 + CAPA 4 CM
	PAVIM. SOBRE PAVER EXISTENTE REP 5,5 + CAPA 4 CM
	PAVIM. ACESSOS REP 3,5 + CAPA 4 CM
	MEIO-FIO NOVO
	MEIO-FIO EXISTENTE
	EIXO DA PISTA
	POSTES DE CONCRETO

NOTAS GERAIS

1 - DIMENSÕES COTADAS EM METROS, SALVO INDICAÇÃO CONTRÁRIA;
2 - Dimensões (distância) entre estacas: 20,00 m;

RESPONSÁVEL TÉCNICO:

SELMO GILVANI EBERHARDT :01303817055


Assinado digitalmente por SELMO GILVANI EBERHARDT:01303817055
ND: C=BR, CN=SELMO GILVANI EBERHARDT:01303817055, O=ICP-Brasil, OU=AC SyngularID Multipla
Razão: Eu sou o autor deste documento
Localização:
Data: 2026.11.02 11:09:51-03'00'
Foxit PDF Reader Versão: 2026.1.1

ENG. SELMO G. EBERHARDT
CREA/RS 175.282

PREFEITURA MUNICIPAL DE ARARANGUÁ
SEC. DE OBRAS, VIAÇÃO E SERVIÇOS URBANOS
SEPLACON ENGENHARIA
PROJETO CAPEAMENTO E RECAPEAMENTO ASFÁLTICO

LOCAL: **RUA GOV. CELSO RAMOS E R. EXP.IRACY LUCHINA**	TIPO DE PROJETO: **PROJETO DE PAVIMENTAÇÃO**
MUNICÍPIO: **PREFEITURA MUNICIPAL DE ARARANGUÁ**	DESCRIÇÃO: **PLANTA BAIXA**

DATA:	ÁREA:	EXTENSÃO:	ESCALA:	FOLHA / TOTAL:
30/10/2026	**11.335,00 m²**	**1.630,00 m**	**1:500**	**6 / 10**

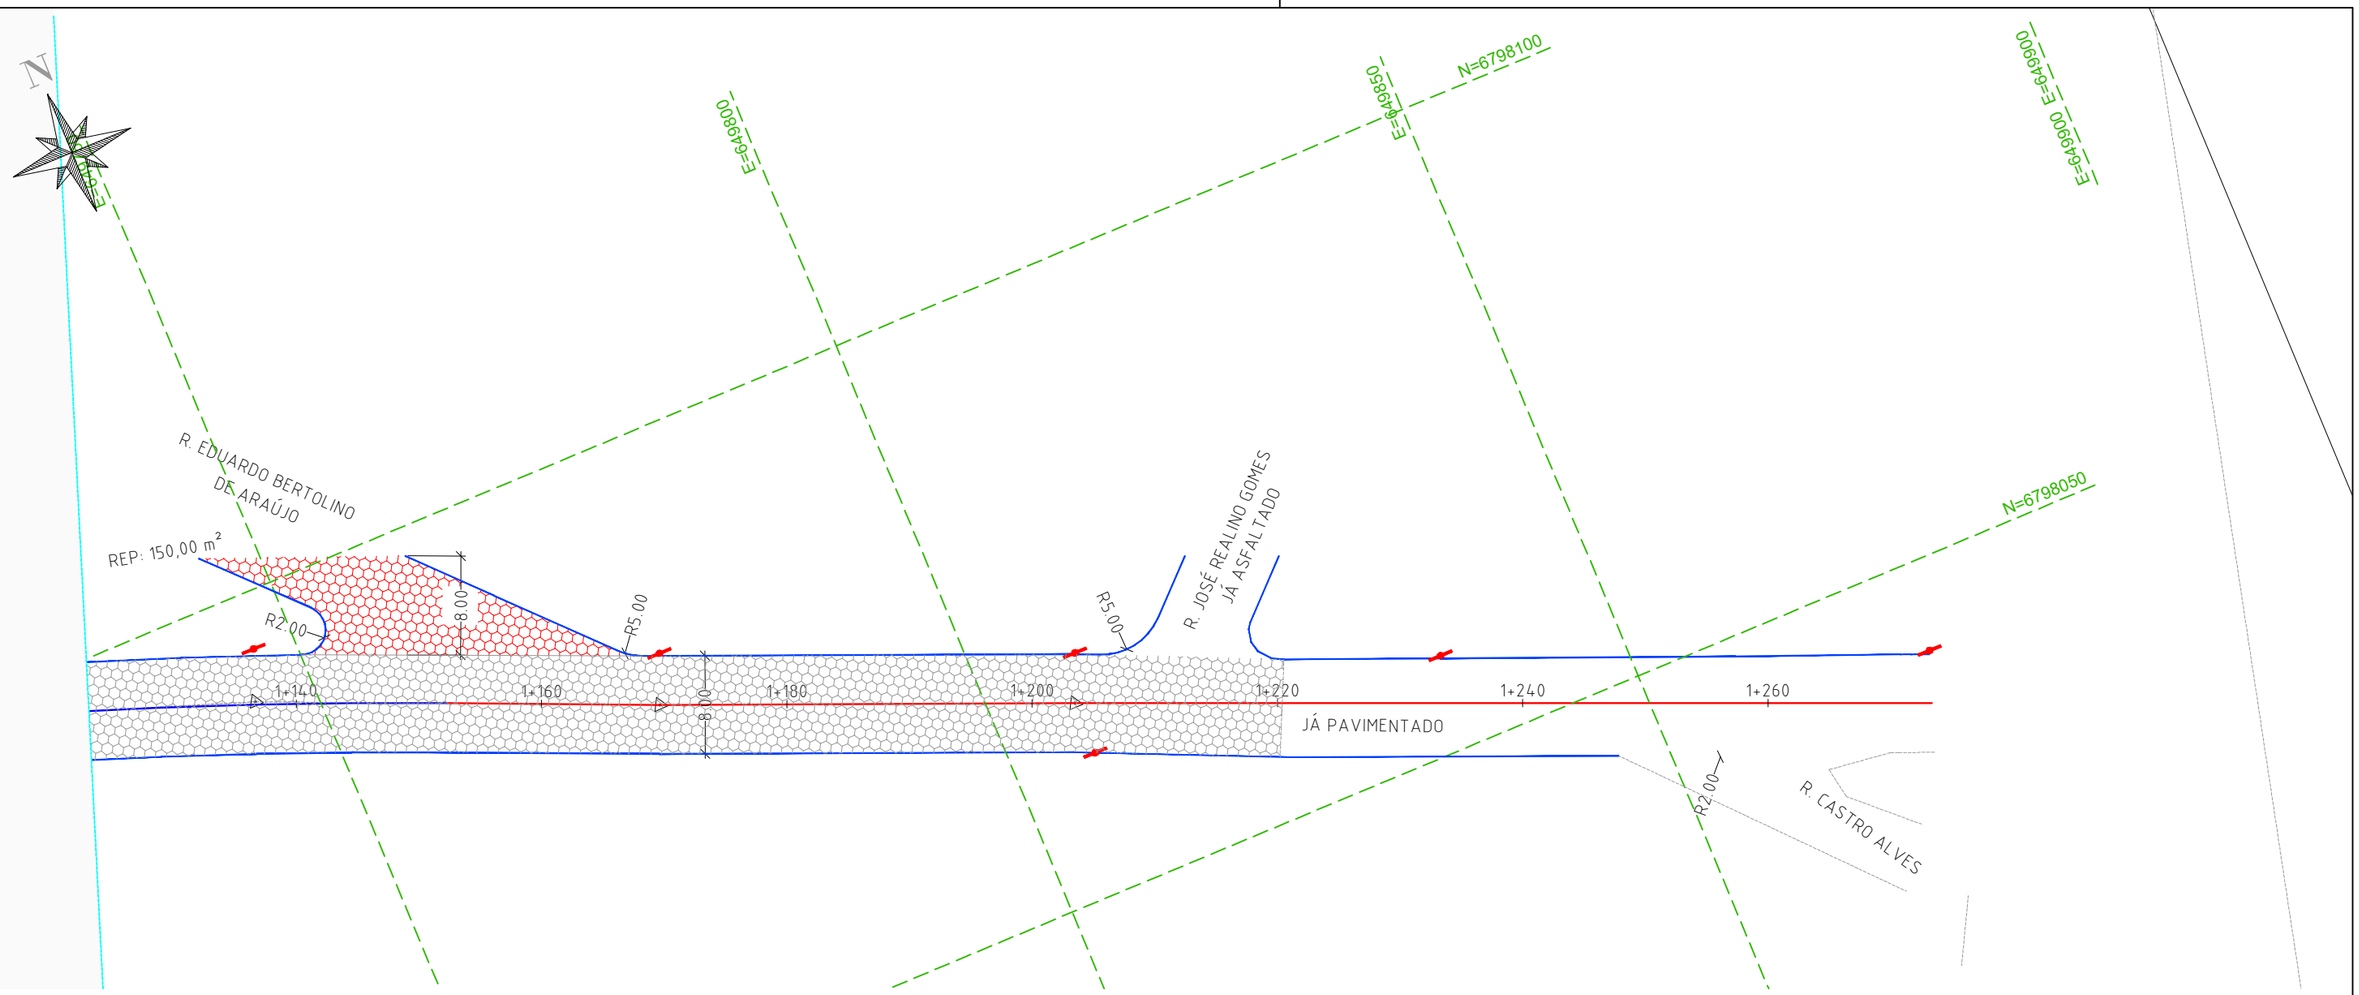

QUADRO RESUMO DE QUANTIDADES	
Descrição	Quantidade
Reperfilagem em pista (R. Celso Ramos)	2.416,00 m²
Reperfilagem em acessos	1.179,00 m²
Reperfilagem em pista com Piso (R. Celso Ramos)	7.330,00 m²
Reperfilagem em pista (R. Exp. Iracy Luchina)	410,00 m²
Capa Asfáltica (R. Celso Ramos e Acessos)	10.925,00 m²
Capa Aasfáltica (Rua Exp. Iracy Luchina)	385,00 m²
Área Total de Intervenção	11.335,00 m²

LEGENDA E CONVENÇÕES EM PLANTA

- PAVIM. SOBRE CBUQ EXISTENTE REP 3,5 + CAPA 4 CM
- PAVIM. SOBRE PAVER EXISTENTE REP 5,5 + CAPA 4 CM
- PAVIM. ACESSOS REP 3,5 + CAPA 4 CM
- MEIO-FIO NOVO
- MEIO-FIO EXISTENTE
- EIXO DA PISTA
- POSTES DE CONCRETO

NOTAS GERAIS

1 - DIMENSÕES COTADAS EM METROS, SALVO INDICAÇÃO CONTRÁRIA;
2 - Dimensões (distância) entre estacas: 20,00 m;

RESPONSÁVEL TÉCNICO:

SELMO GILVANI EBERHARDT:01303817055

Assinado digitalmente por SELMO GILVANI EBERHARDT:01303817055
ND: C=BR, CN=SELMO GILVANI EBERHARDT:01303817055, O=ICP-Brasil, OU=AC SyngularID Multipla
Razão: Eu sou o autor deste documento
Localização:
Data: 2026.11.02 11:09:51-03'00'
Foxit PDF Reader Versão: 2026.1.1


ENG. SELMO G. EBERHARDT
CREA/RS 175.282

PREFEITURA MUNICIPAL DE ARARANGUÁ
SEC. DE OBRAS, VIAÇÃO E SERVIÇOS URBANOS
SEPLACON ENGENHARIA
PROJETO CAPEAMENTO E RECAPEAMENTO ASFÁLTICO


LOCAL: **RUA GOV. CELSO RAMOS E R. EXP.IRACY LUCHINA**	TIPO DE PROJETO: **PROJETO DE PAVIMENTAÇÃO**
MUNICÍPIO: **PREFEITURA MUNICIPAL DE ARARANGUÁ**	DESCRIÇÃO: **PLANTA BAIXA**

DATA:	ÁREA:	EXTENSÃO:	ESCALA:	FOLHA / TOTAL:
30/10/2026	**11.335,00 m²**	**1.630,00 m**	**1:500**	**7 / 10**

SEÇÃO TRANSVERSAL TIPO
CAPEAMENTO ASFÁLTICO EM PISTA EM PISO SEXTAVADO

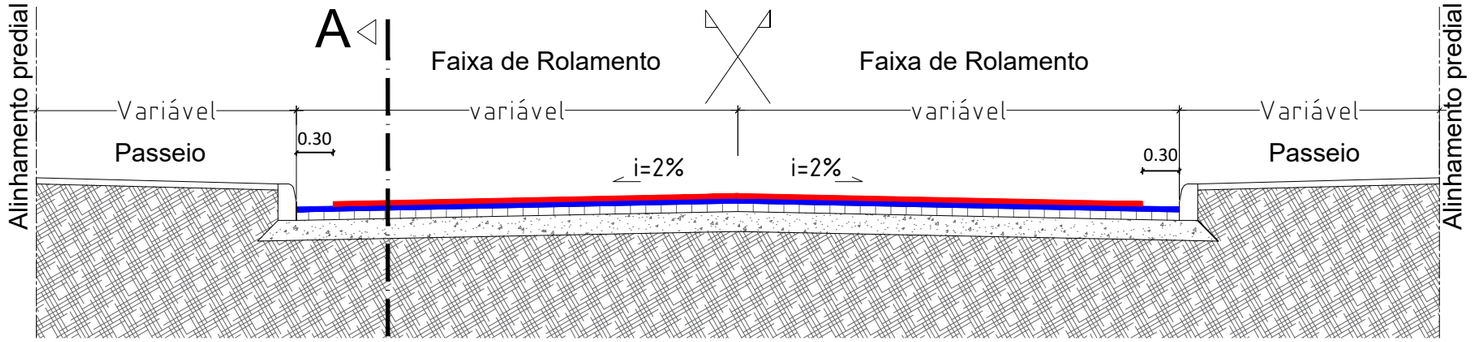

CORTE A-A' (PISTA)

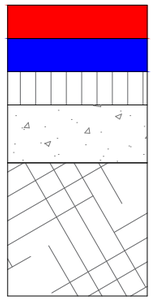

4 cm Camada Asfáltica (Capa)

5,5 cm Camada de Reperfilamento Asfáltico
Piso Sextavado (Existente)

Camada Granular (Existente)

Subleito

CONTRATADO:

SEPLACON ENGENHARIA

SELMO GILVANI EBERHARDT :01303817055

Assinado digitalmente por SELMO GILVANI EBERHARDT:01303817055
ND: C=BR, CN=SELMO GILVANI EBERHARDT:01303817055, O=ICP Brasil, OU=AC SyngularID Multipla
Razão: Eu sou o autor deste documento
Localização:
Data: 2026.11.02 11:09:51-03'00'
Foxit PDF Reader Versão: 2026.1.1

RESPONSAVEL


ENG. SELMO G. EBERHARDT
CREA/RS 175.282

CONTRATANTE:


PREFEITURA MUNICIPAL DE ARARANGUÁ
SEC. DE OBRAS, VIAÇÃO E SERVIÇOS URBANOS
PROJETO CAPEAMENTO E RECAPEAMENTO ASFÁLTICO

LOCAL: **RUA GOV. CELSO RAMOS E R. EXP.IRACY LUCHINA**			TIPO DE PROJETO: **PROJETO DE PAVIMENTAÇÃO**	
MUNICÍPIO: **ARARANGUÁ / SC**			DESCRIÇÃO: **DETALHAMENTOS**	
DATA: **30/10/2026**	ÁREA: **11.335,00 m²**	EXTENSÃO: **1.630,00 m**	ESCALA: **1:50**	FOLHA / TOTAL: **FL 8 / 10**

SEÇÃO TRANSVERSAL TIPO
CAPEAMENTO ASFÁLTICO EM ACESSOS

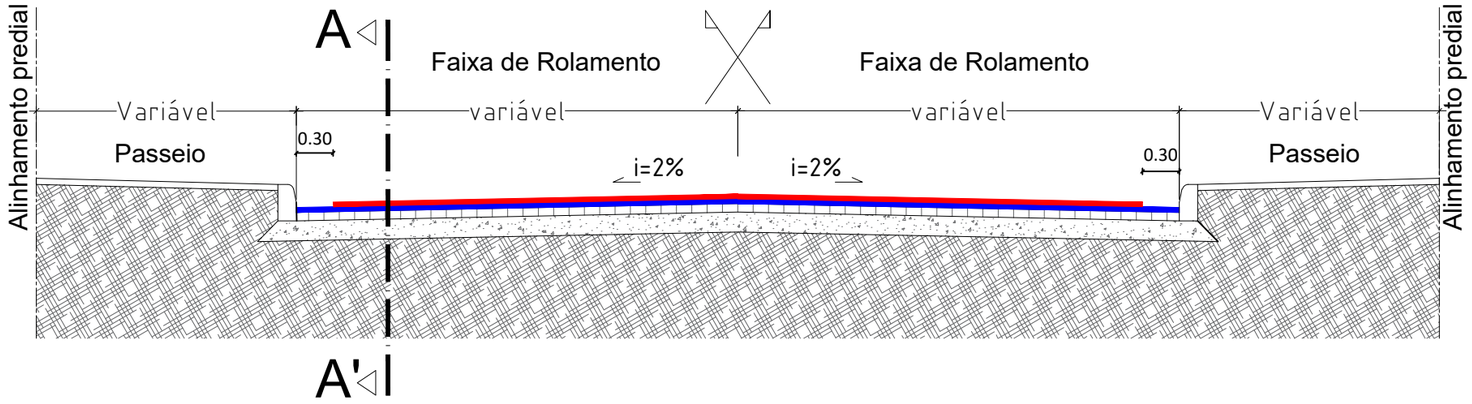

CORTE A-A' (PISTA)

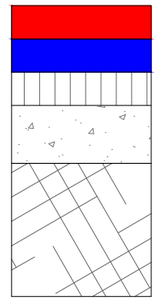

4 cm Camada Asfáltica (Capa)

3,5 cm Camada de Reperfilamento Asfáltico

Piso Sextavado (Existente)

Camada Granular (Existente)

Subleito

CONTRATADO:

SEPLACON ENGEN

RESPONSAVEL

SELMO GILVANI EBERHARDT :01303817055

Assinado digitalmente por SELMO GILVANI EBERHARDT:01303817055
ND: C=BR, CN=SELMO GILVANI EBERHARDT:01303817055, O=ICP-Brasil, OU=AC SyngularID Multipla
Razão: Eu sou o autor deste documento
Localização:
Data: 2026.11.02 11:09:51-03'00'
Foxit PDF Reader Versão: 2026.1.1

ENG. SELMO G. EBERHARDT
CREA/RS 175.282

CONTRATANTE:


PREFEITURA MUNICIPAL DE ARARANGUÁ

SEC. DE OBRAS, VIAÇÃO E SERVIÇOS URBANOS


PROJETO CAPEAMENTO E RECAPEAMENTO ASFÁLTICO

LOCAL:			TIPO DE PROJETO:	
RUA GOV. CELSO RAMOS E R. EXP.IRACY LUCHINA			**PROJETO DE PAVIMENTAÇÃO**	
MUNICÍPIO:			DESCRIÇÃO:	
ARARANGUÁ / SC			**DETALHAMENTOS**	
DATA:	ÁREA:	EXTENSÃO:	ESCALA:	FOLHA / TOTAL:
30/10/2026	**11.335,00 m²**	**1.630,00 m**	**Custom**	**FL 9 / 10**

SEÇÃO TRANSVERSAL TIPO
RECAPEAMENTO ASFÁLTICO EM PISTA COM CAMADA ASFÁLTICA EXISTENTE

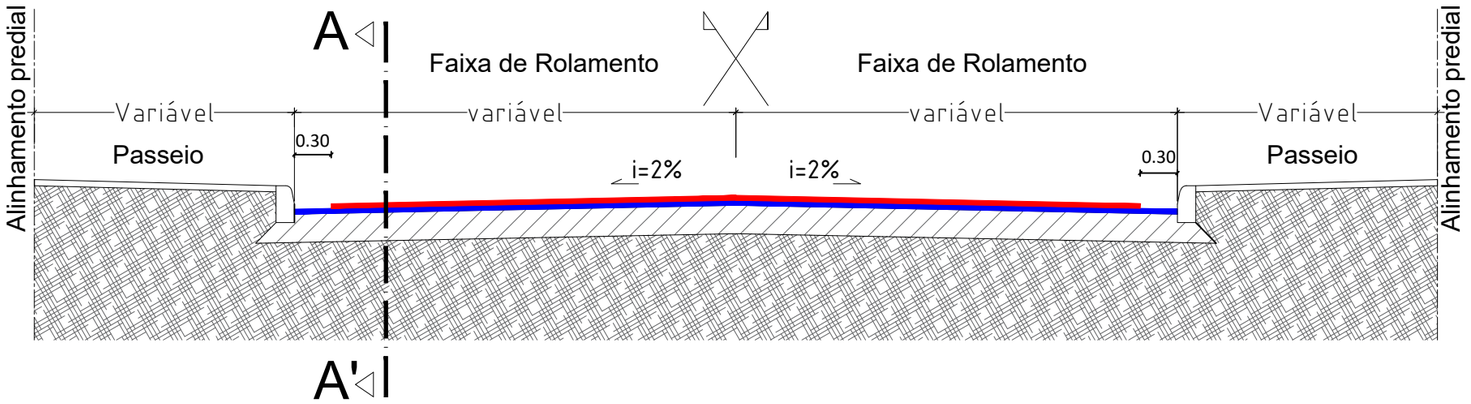

CORTE A-A' (PISTA)

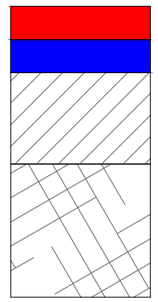

4 cm Camada Asfáltica (Capa)

3,5 cm Camada de Reperfilamento Asfáltico

Pavimento Existente

Subleito

CONTRATADO:

SEPLACON ENGENHARIA

RESPONSAVEL:

SELMO GILVANI EBERHARDT :01303817055

Assinado digitalmente por SELMO GILVANI EBERHARDT:01303817055
ND: C=BR, CN=SELMO GILVANI EBERHARDT:01303817055, O=ICP Brasil, OU=AC SyngularID Multipla
Razão: Eu sou o autor deste documento
Localização:
Data: 2026.11.02 11:09:51-03'00'
Foxit PDF Reader Versão: 2026.1.1

ENG. SELMO G. EBERHARDT
CREA/RS 175.282

CONTRATANTE:

PREFEITURA MUNICIPAL DE ARARANGUÁ
SEC. DE OBRAS, VIAÇÃO E SERVIÇOS URBANOS
PROJETO CAPEAMENTO E RECAPEAMENTO ASFÁLTICO

LOCAL:			TIPO DE PROJETO:	
RUA GOV. CELSO RAMOS E R. EXP.IRACY LUCHINA			**PROJETO DE PAVIMENTAÇÃO**	
MUNICÍPIO:			DESCRIÇÃO:	
ARARANGUÁ / SC			**DETALHAMENTOS**	
DATA:	ÁREA:	EXTENSÃO:	ESCALA:	FOLHA / TOTAL:
30/10/2026	**11.335,00 m²**	**1.630,00 m**	**1:50**	**FL 10 / 10**