

Localização:
Bairro: Jussara
Içara - SC, 88820-000
Coordenadas:
-28.740956, -49.282476

DALVANIA PEREIRA CARDOSO:77096665900


Assinado digitalmente por DALVANIA PEREIRA CARDOSO:77096665900
ND: C=BR, O=ICP-Brasil, OU=VideoConferÃªncia, OU=01506371000102, OU=Secretaria da Receita Federal do Brasil - RFB, OU=RFB e-CPF A3, OU=(em branco), CN=DALVANIA PEREIRA CARDOSO:77096665900
Razão: Eu sou o autor deste documento
Localização:
Data: 2026.11.05 10:57:52 -03'00'
Foxit PDF Reader Versão: 2025.2.0

Assinado digitalmente por:
ROBSON LUIZ HAMANN:02310482978
Data: 13/10/2026, 12:09:41
Documento assinado com certificado ICP-Brasil


Prefeitura Municipal de Içara

OBRA: REFORMA- CENTRO COMUNITÁRIO BAIRRO JUSSARA			
LOCAL: Bairro Jussara - Içara / SC		RESP. TÉCNICO: Suyani Calegari Marques Arquiteta e Urbanista CAU: A270949-0	ESCALA: 1:150 DESENHO: Suyani
ÁREA: 375,55m²	DATA: Abril/2025		
CONTEÚDO: PROJETO ARQUITETÔNICO Localização			PRANCHA: 01/08

BLOCO À DEMOLIR
(EDIFICAÇÃO EXISTENTE)

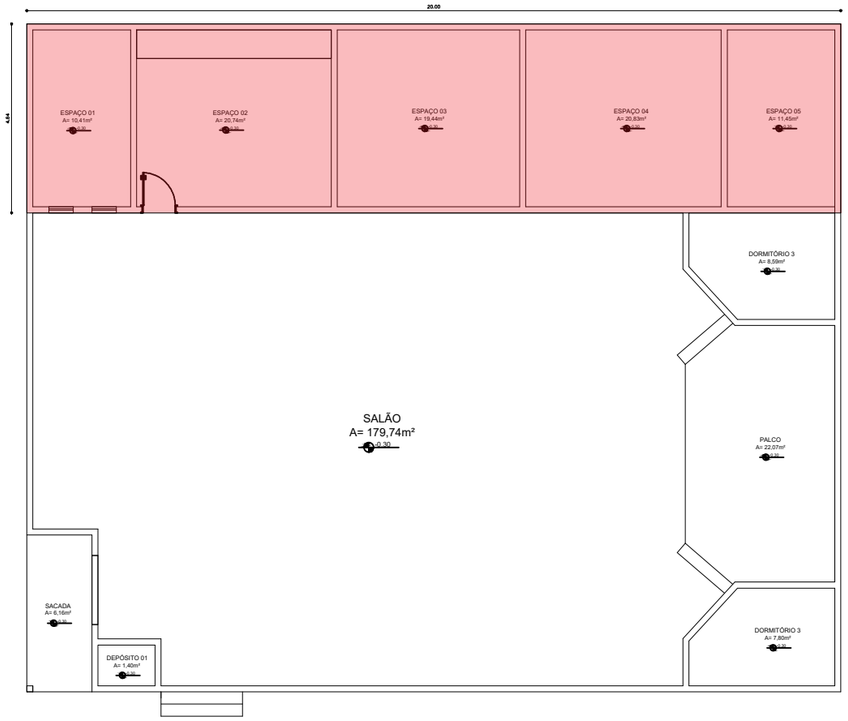


BLOCO À CONSTRUIR
(EDIFICAÇÃO COM AMPLIAÇÃO)

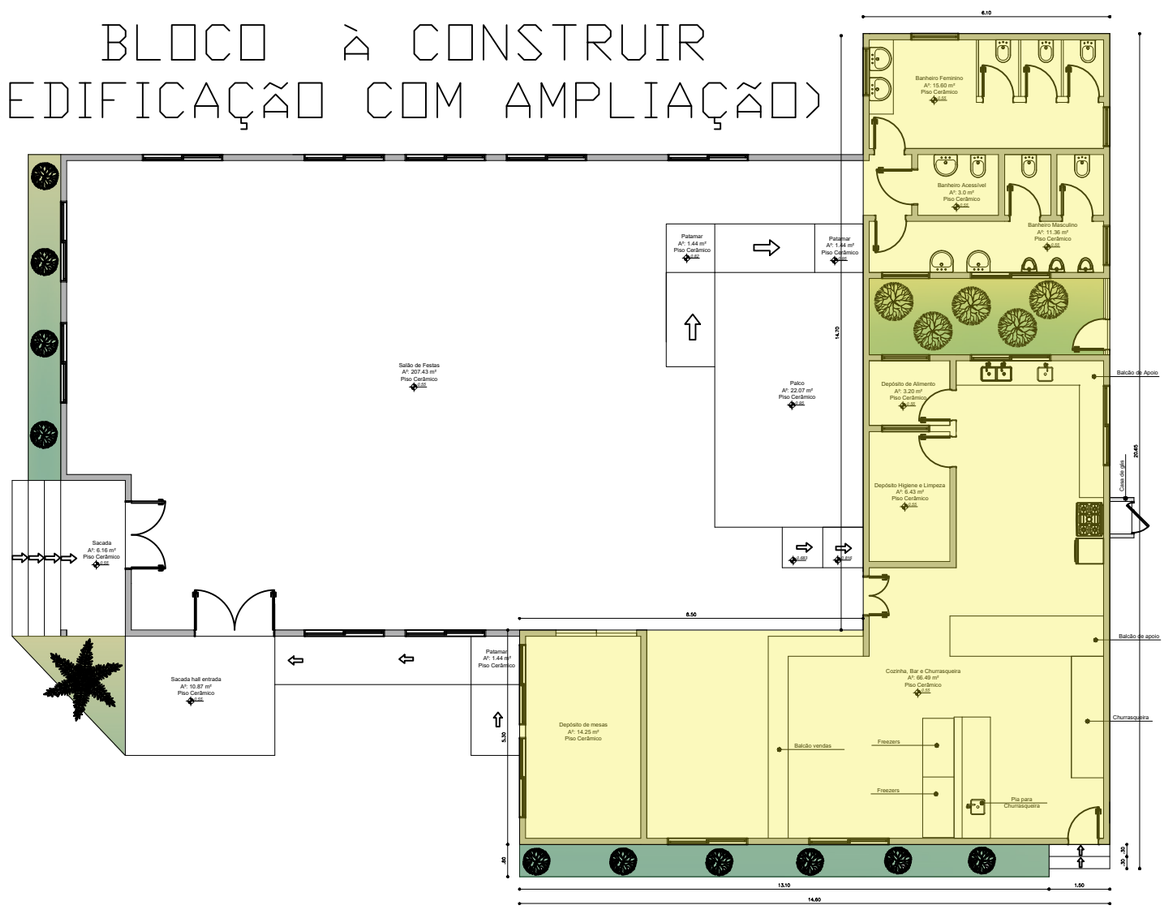

Prefeitura Municipal de Içara

OBRA: REFORMA- CENTRO COMUNITÁRIO BAIRRO JUSSARA			
LOCAL: Bairro Jussara - Içara / SC		RESP. TÉCNICO: Suyani Calegari Marques Arquiteta e Urbanista CAU: A270949-0	ESCALA: 1:150 DESENHO: Suyani
ÁREA: 375,55m²	DATA: Abril/2025		
CONTEÚDO: PROJETO ARQUITETÔNICO Planta Baixa- Bloco a Demolir e a Construir			PRANCHA: 02/08


PLANTA BAIXA

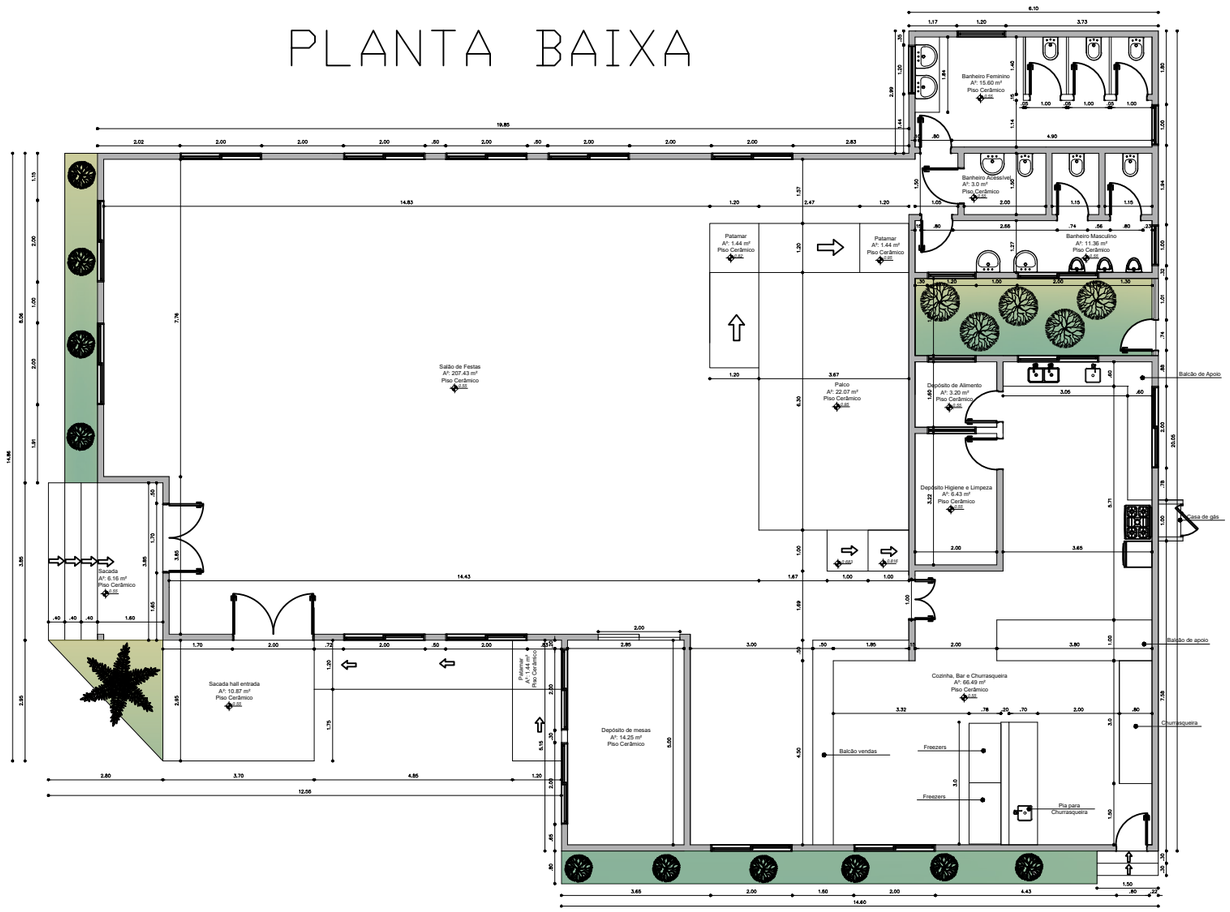

Prefeitura Municipal de Içara

OBRA: REFORMA- CENTRO COMUNITÁRIO BAIRRO JUSSARA			
LOCAL: Bairro Jussara - Içara / SC		RESP. TÉCNICO: Suyani Calegari Marques Arquiteta e Urbanista CAU: A270949-0	
ÁREA: 375,55m²	DATA: Abril/2025		
CONTEÚDO: PROJETO ARQUITETÔNICO Planta Baixa			PRANCHA: 03/08


PLANTA DE COBERTURA

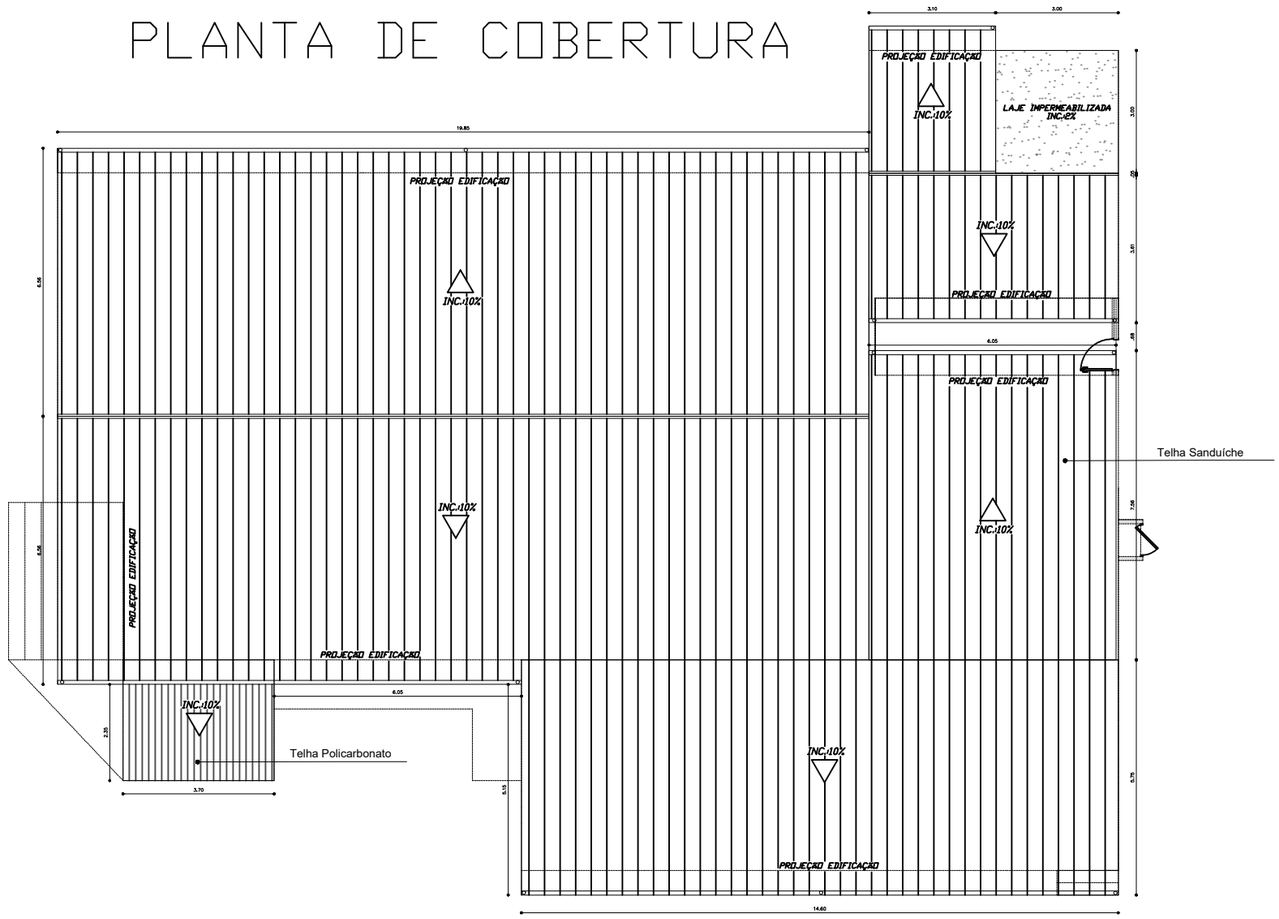

Prefeitura Municipal de Içara

OBRA: REFORMA- CENTRO COMUNITÁRIO BAIRRO JUSSARA			
LOCAL: Bairro Jussara - Içara / SC		RESP. TÉCNICO: Suyani Calegari Marques Arquiteta e Urbanista CAU: A270949-0	ESCALA: 1:150 DESENHO: Suyani
ÁREA: 375,55m²	DATA: Abril/2025		
CONTEÚDO: PROJETO ARQUITETÔNICO Planta de Cobertura			PRANCHA: 04/08

INDICAÇÃO DOS CORTES

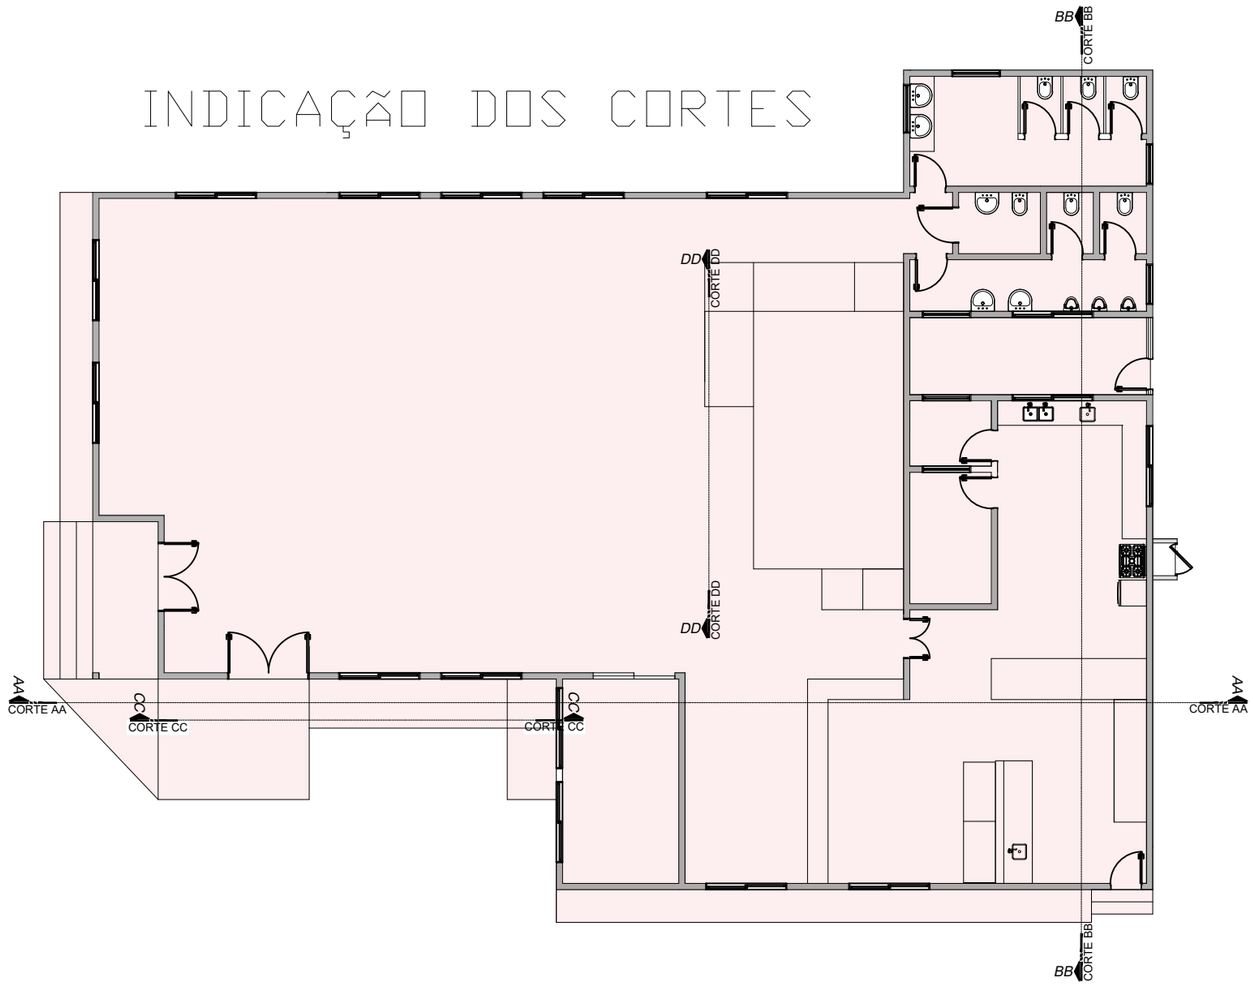

Prefeitura Municipal de Içara

OBRA:
REFORMA- CENTRO COMUNITÁRIO BAIRRO JUSSARA

LOCAL:
Bairro Jussara - Içara / SC

RESP. TÉCNICO:
Suyani Calegari Marques
Arquiteta e Urbanista
CAU: A270949-0


ESCALA: 1:150
DESENHO: Suyani

ÁREA:
375,55m²


DATA:
Abril/2025

CONTEÚDO:
PROJETO ARQUITETÔNICO
Planta Indicando os cortes

PRANCHA:
05/08

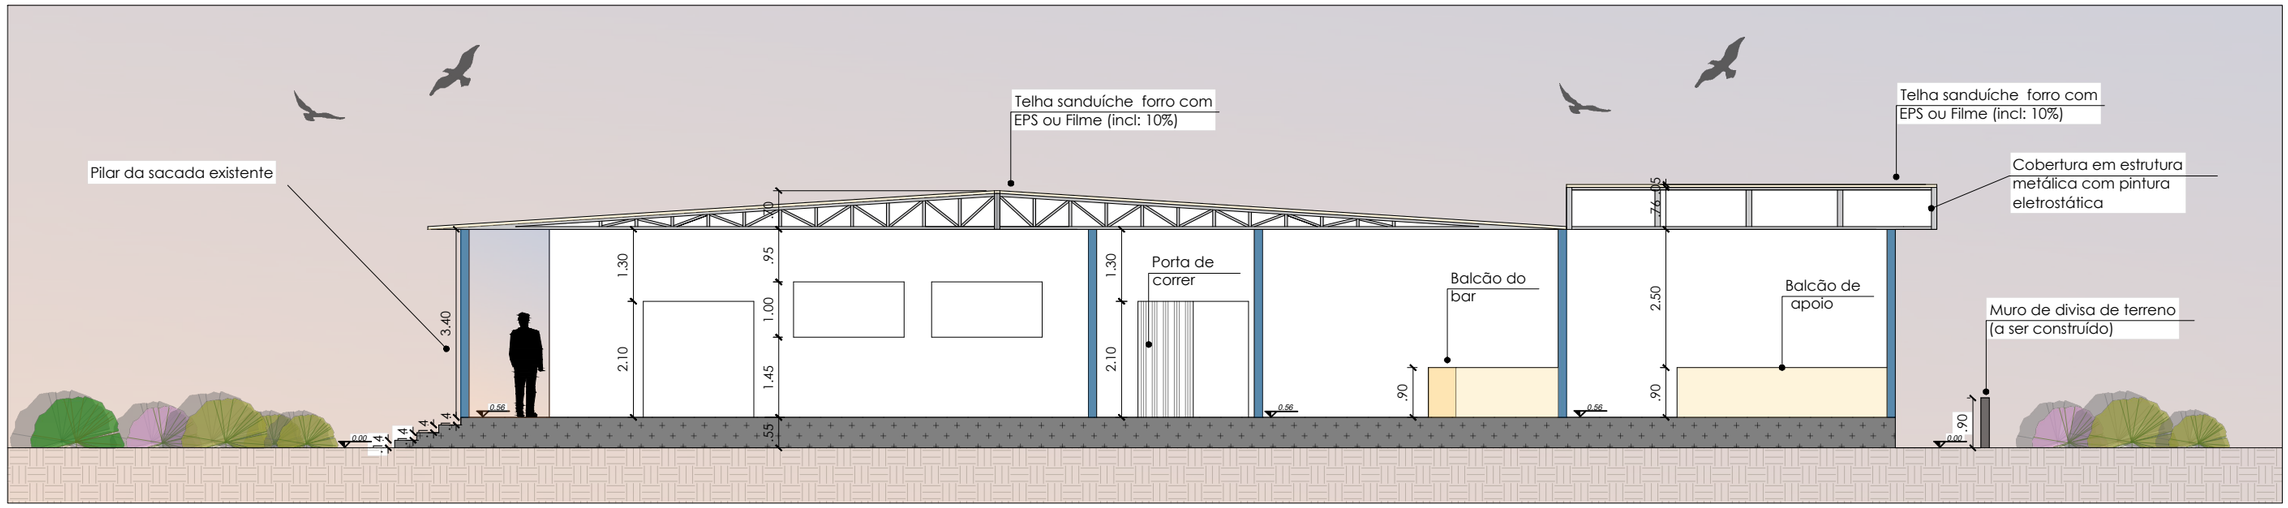


CORTE AA
CENTRO COMUNITÁRIO BAIRRO JUSSARA
ESC: 1 / 110

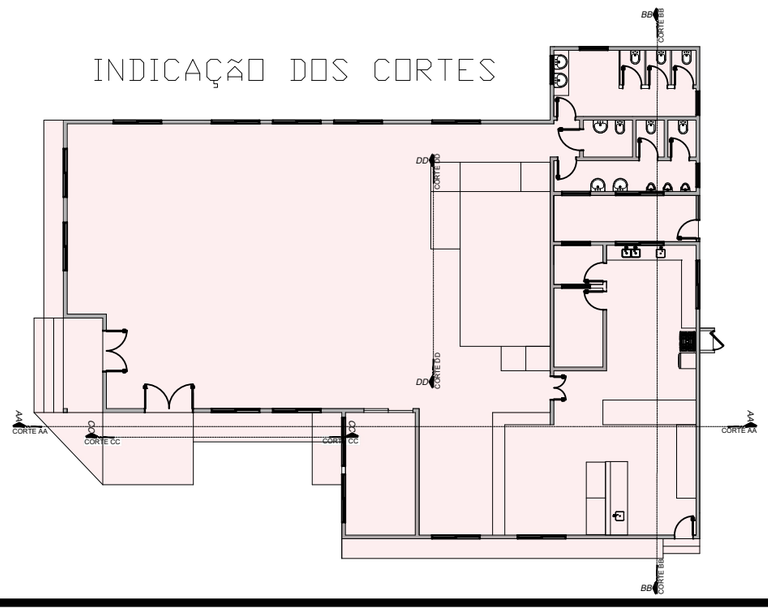

Prefeitura Municipal de Içara


OBRA: REFORMA- CENTRO COMUNITÁRIO BAIRRO JUSSARA			
LOCAL: Bairro Jussara - Içara / SC		RESP. TÉCNICO: Suyani Calegari Marques Arquiteta e Urbanista CAU: A270949-0	ESCALA: 1:250(planta baixa) 1:110(corte AA) DESENHO: Suyani
ÁREA: 375,55m²	DATA: Abril/2025		
CONTEÚDO: PROJETO ARQUITETÔNICO Planta Indicando os cortes - Corte AA			PRANCHA: 06/08

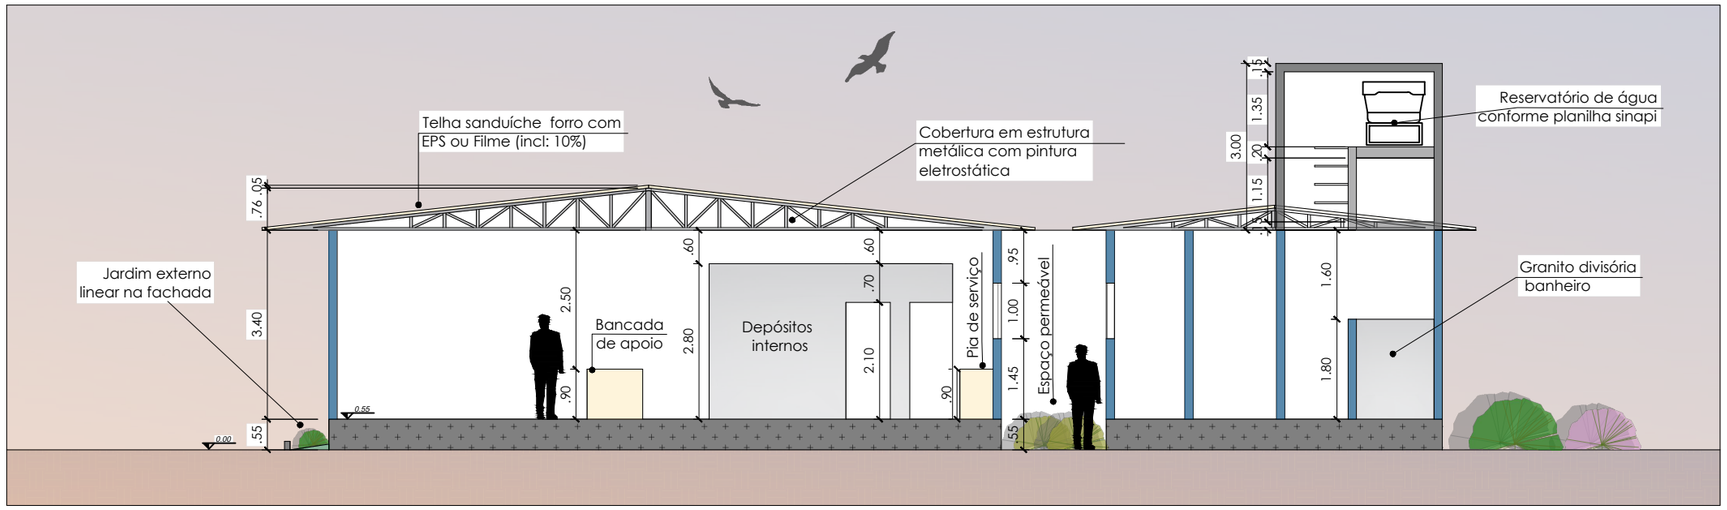

CORTE BB


CENTRO COMUNITÁRIO BAIRRO JUSSARA

ESC: 1 / 110

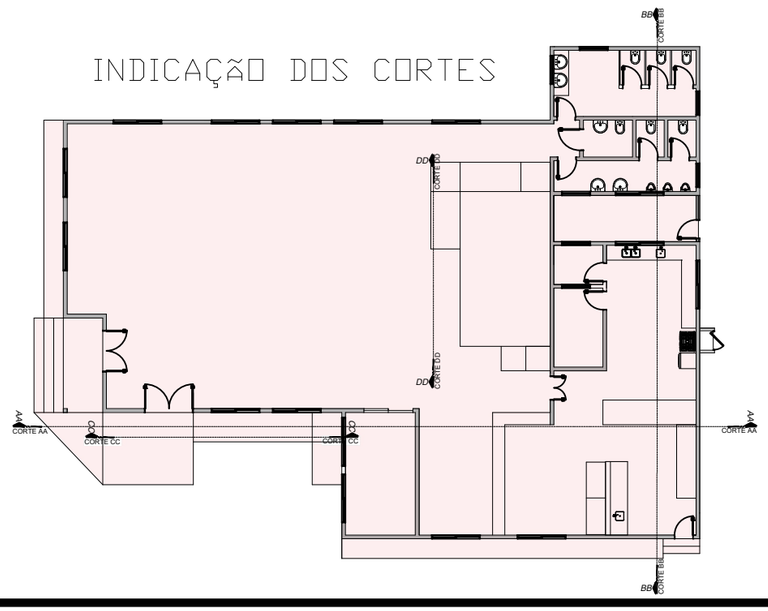


Prefeitura Municipal de Içara

OBRA: REFORMA- CENTRO COMUNITÁRIO BAIRRO JUSSARA			
LOCAL: Bairro Jussara - Içara / SC		RESP. TÉCNICO: Suyani Calegari Marques Arquiteta e Urbanista CAU: A270949-0	ESCALA: 1:250(planta baixa) 1:110(corte BB) DESENHO: Suyani
ÁREA: 375,55m²	DATA: Abril/2025		
CONTEÚDO: PROJETO ARQUITETÔNICO Planta Indicando os cortes - Corte BB			PRANCHA: 07/08

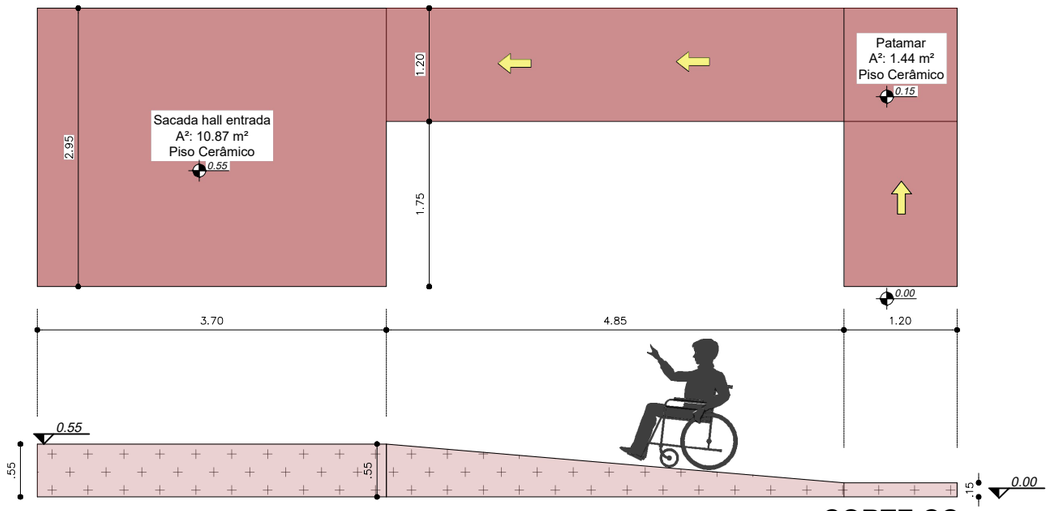


CORTE CC
RAMPA DE ACESSO FACHADA FRONTAL
ESC: 1 / 100

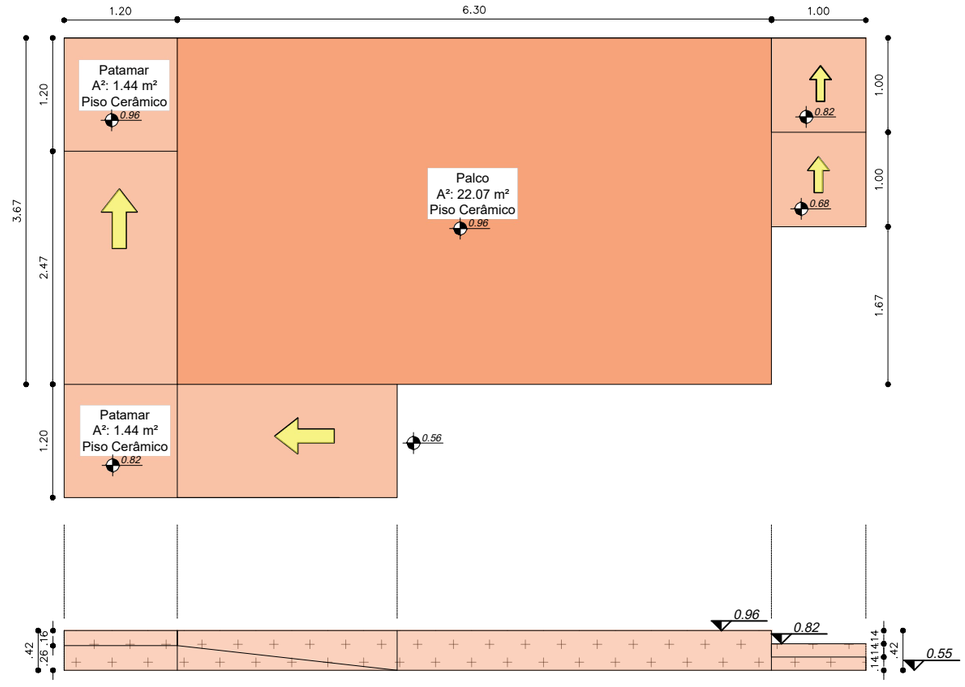

CORTE DD
RAMPA DE ACESSO PALCO SALÃO
ESC: 1 / 100

Documento assinado digitalmente.
Confira a autenticidade em obras.govview.com.br/v/64FSEXPGMG4M
Código verificador: 64FS-EXPG-MG4M

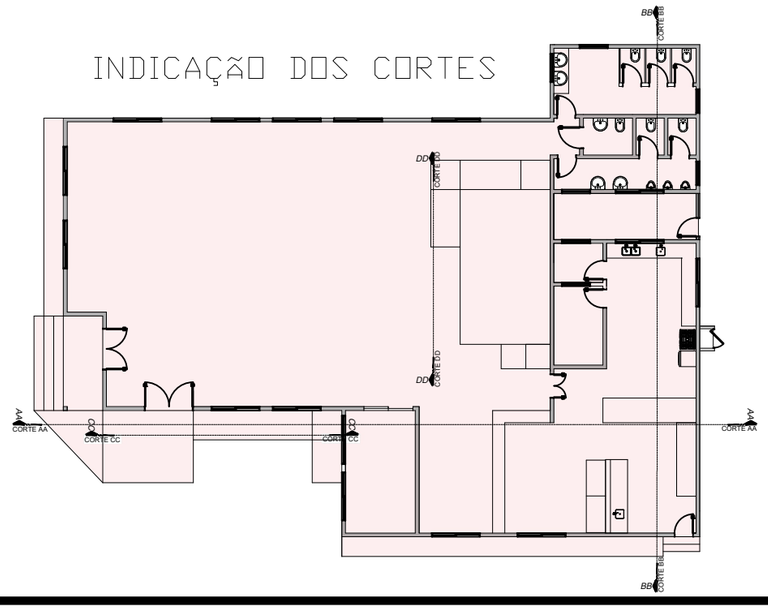

Prefeitura Municipal de Içara

OBRA: REFORMA- CENTRO COMUNITÁRIO BAIRRO JUSSARA			
LOCAL: Bairro Jussara - Içara / SC		RESP. TÉCNICO: Suyani Calegari Marques Arquiteta e Urbanista CAU: A270949-0	ESCALA: 1:250(planta baixa) 1:65(corte CC/DD) DESENHO: Suyani
ÁREA: 375,55m²	DATA: Abril/2025		
CONTEÚDO: PROJETO ARQUITETÔNICO Planta Indicando os cortes - Corte CC e DD			PRANCHA: 08/08